SEZIONE B–B
SCALA 1:50

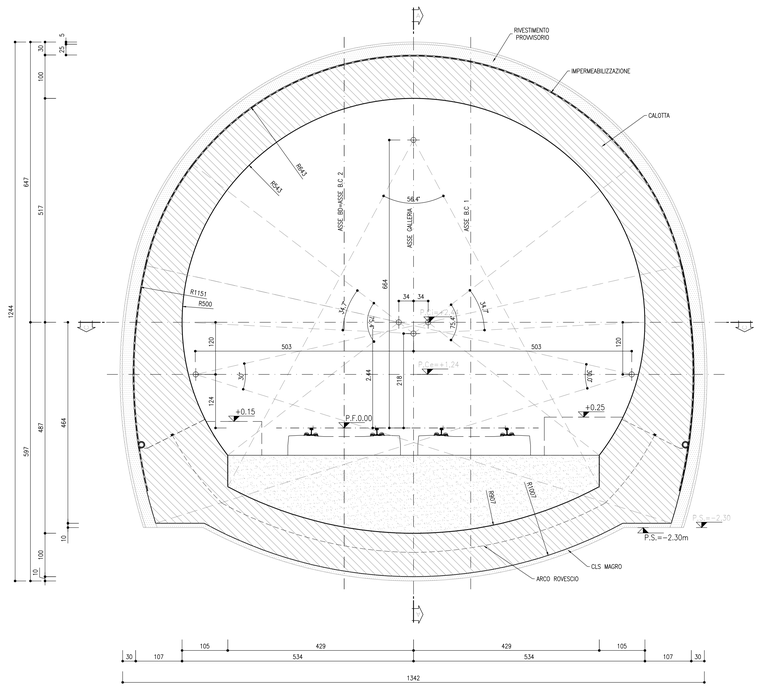

SEZIONE A–A
SCALA 1:50

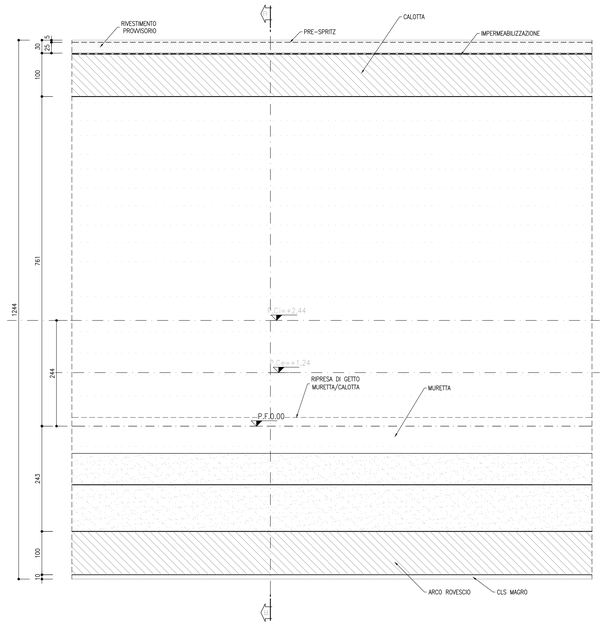

SEZIONE C–C
SCALA 1:50

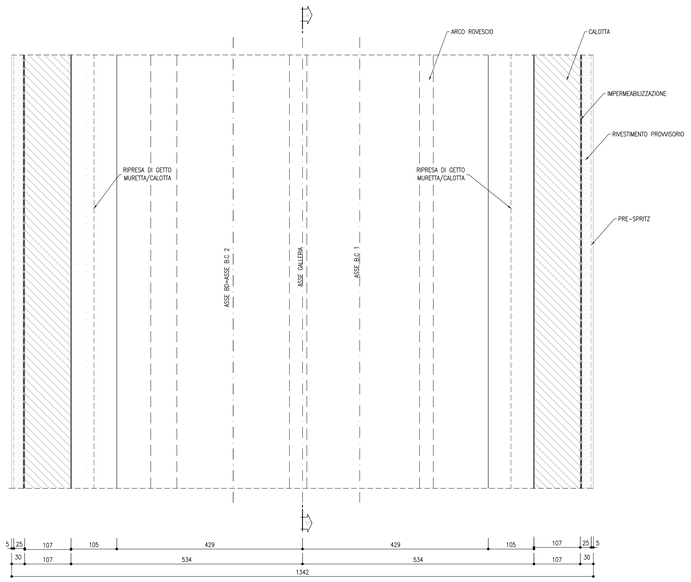

PARTICOLARE MURETTA
SCALA 1:25

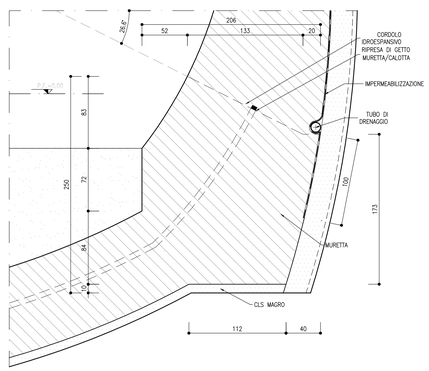

KEY–PLAN

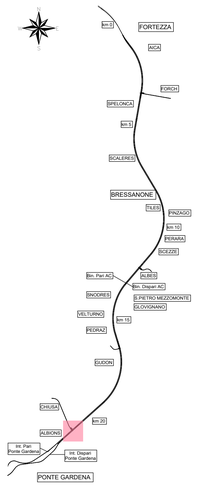

PIANTA CHIAVE

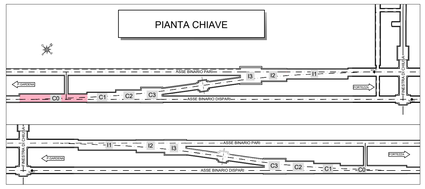

TABELLA INCIDENZE

Spritz-beton	30	kg/m³
Arco Rovescio	60	kg/m³
Muretta	60	kg/m³
Calotta	60	kg/m³

LEGENDA

P.Ci	Piano dei centri interno
P.Ce	Piano dei centri esterno
P.F.	Piano ferro
P.S.	Piano di scavo
B.Ci	Binario galleria di comunicazione ingresso
B.Cu	Binario galleria di comunicazione uscita
B.P.	Binario pari
B.D.	Binario dispari

NOTE GENERALI

–TUTTE LE MISURE SONO ESPRESSE IN CM
–PER LE TRATTE DI APPLICAZIONE DELLE SEZIONI TIPO SI RIMANDA AGLI ELABORATI DI PROFILO GEOTECNICO
–EVENTUALI DIFFERENZE TRA LE MISURE DI QUOTE TOTALI E LA SOMMATORIA DELLE MISURE DI QUOTE PARZIALI SONO DOVUTE AD ARROTONDAMENTI AUTOMATICI

COMMITTENTE:

RFI RETE FERROVIARIA ITALIANA
GRUPPO FERROVIE DELLO STATO ITALIANE

DIREZIONE LAVORI:

ITALFERR
GRUPPO FERROVIE DELLO STATO ITALIANE

APPALTATORE:

webuild Impleneia
CONSORZIODOLOMITI

PROGETTAZIONE:

MANDATARIA: SWS

MANDANTI: PINI ITALIA; GDP GEOMINI; ILPEI; SIST

Responsabile integrazione tra le varie prestazioni specialistiche

IL DIRETTORE DELLA PROGETTAZIONE:
Ing. Paolo Cucino
ORDINE DEGLI INGEGNERI DELLA PROVINCIA DI TRENTO
Dott.Ing. PAOLO CUCINO
ISCRIZIONE ALBO N° 2218

PROGETTO ESECUTIVO

PROGETTAZIONE ESECUTIVA ED ESECUZIONE DEI LAVORI DI REALIZZAZIONE DEL LOTTO 1 DEL QUADRUPLICAMENTO DELLA LINEA FERROVIARIA FORTEZZA - VERONA TRATTA "FORTEZZA – PONTE GARDENA"

DISEGNO
08 - GALLERIE
E - GALLERIA GARDENA

Cameroni di comunicazione Nord e Sud-BD - sezione C0 tipo 2
Carpenteria e particolari

APPALTATORE
IL DIRETTORE TECNICO

SCALA: Come indicato

COMMESSA	LOTTO	FASE	ENTE	TIPO DOC.	OPERA/DISCIPLINA	PROGR.	REV.
IB0U	1B	E	ZZ	WB	GN0200	034	B

Rev.	Descrizione	Redatto	Data	Verificato	Data	Approvato	Data	Autorizzato Data
A	Emissione	L. Giudice	18/07/22	A.Valente	19/07/22	D.Buttafoco Dolomiti	20/07/22	
B	Emissione a seguito di istruttoria e interfacciazioni	S. Carta	25/02/2023	P. Fontana	26/02/2023	D.Buttafoco Dolomiti	27/02/2023	

File: IB0U1BEZZWBGN0200034B.dwg n. Elab.: