
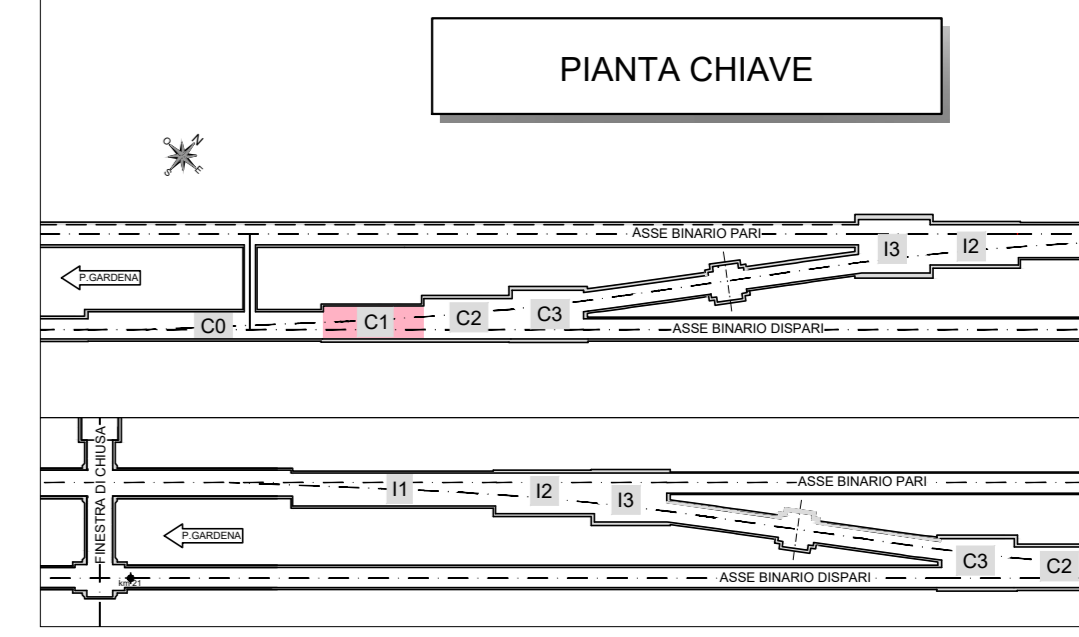


#### KEY-PLAN

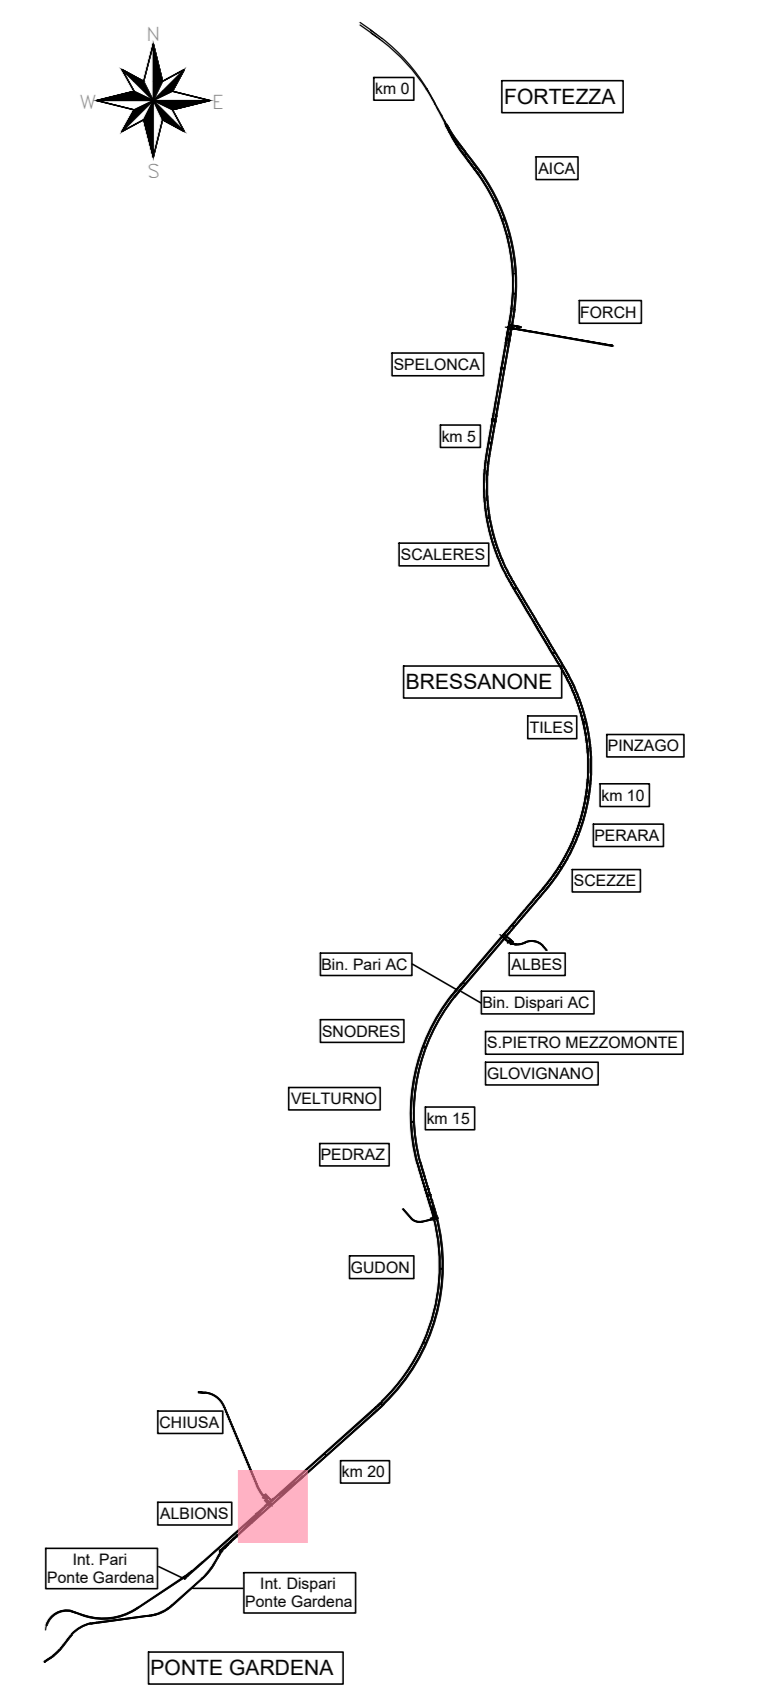

#### TABELLA INCIDENZE

Spritz-beton	30 kg/m³
Arco Rovescio	60 kg/m³
Muretta	60 kg/m³
Calotta	60 kg/m³

#### LEGGENDA

P.C.I.	Piano dei centri interno
P.C.a.	Piano dei centri esterno
P.F.	Piano ferro
P.S.	Piano di scavo
B.C.I.	Binario galleria di comunicazione ingresso
B.C.u.	Binario galleria di comunicazione uscita
B.P.	Binario pari
B.D.	Binario dispari

#### NOTE GENERALI

-TUTTE LE MASURE SONO ESPRESSE IN CM  
 -PER LE TRATTE DI APPLICAZIONE DELLE SEZIONI TIPO SI RIMANDA AI ELABORATI DI PROFILO GEOTECNICO  
 -EVENTUALI DIFFERENZE TRA LE MASURE DI QUOTE TOTALI E LA SOMMATORIA DELLE MASURE DI QUOTE PARZIALI SONO DOVUTE AD ARROTONDAMENTI AUTOMATICI

**COMMITTENTE:** RFI - RETE FERROVIARIA ITALIANA, GRUPPO FERROVIE DELLO STATO ITALIANE

**DIREZIONE LAVORI:** ITALFERR - GRUPPO FERROVIE DELLO STATO ITALIANE

**APPALTATORE:** webuild - CONSORZIO DOLONITTI

**PROGETTAZIONE:**  
 MANDATARIA: SWS  
 MANDANTI: PINI, GDP GEOMINI, SISI

**IL DIRETTORE DELLA PROGETTAZIONE:** Ing. Paolo Cuomo

**PROGETTO ESECUTIVO**

**PROGETTAZIONE ESECUTIVA ED ESECUZIONE DEI LAVORI DI REALIZZAZIONE DEL LOTTO 1 DEL QUADRUPPLICAMENTO DELLA LINEA FERROVIARIA FORTEZZA - VERONA TRATTA "FORTEZZA - PONTE GARDENA"**

**DISEGNO**  
 08 - GALLERIE  
 E - GALLERIA GARDENA  
 Cameroni di comunicazione Nord e Sud-BD - Sezione C1 tipo 2  
 Carpentaria e particolari

APPLICAZIONE	ALLEGATO	SCALA:
1	2	Come indicato

COMMESSA	LOTTO	FASE	ENTE	TIPO DOC.	OPERADISCIPLINA	PROGR.	REV.
I	B	0	U	B	E	Z	W
G	N	0	Z	0	2	0	0
0	3	6					B

Rev.	Descrizione	Realizzato	Verificato	Data	Approvato	Data	Autografo	Data
A	EMMISSIONE A SICURTÀ INDICAZIONI COMMITTENTE	L. Cuomo	A. Valente	19/07/22	D. Bubalco	20/07/22		
B	Emissione a seguito di modifica in favore del cliente	S. Carta	P. Fontana	24/03/2023	D. Bubalco	27/03/2023		

File: IB0U1BEZZVBGN0200036B.dwg n. Elab: 1/1