SEZIONE A–A
SCALA 1:50

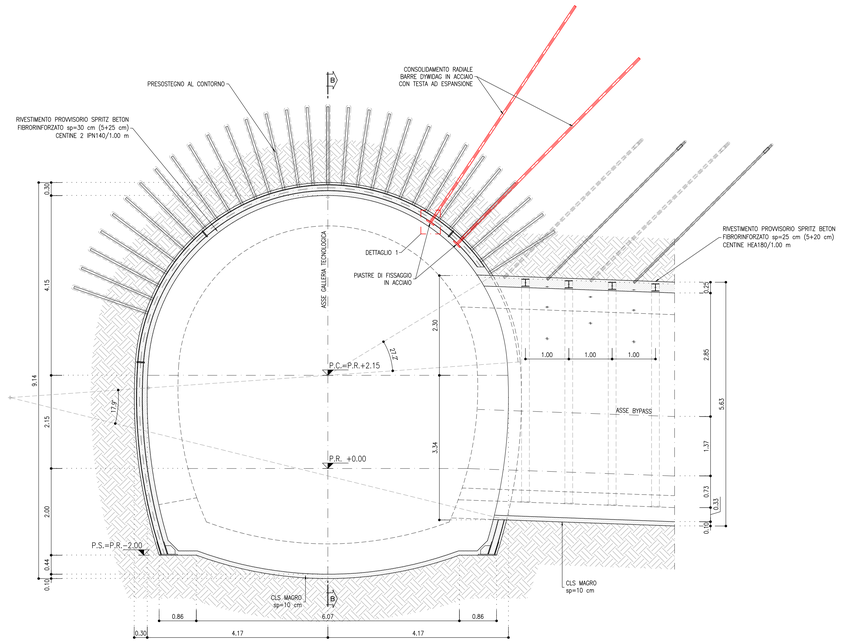

SEZIONE B–B
SCALA 1:50

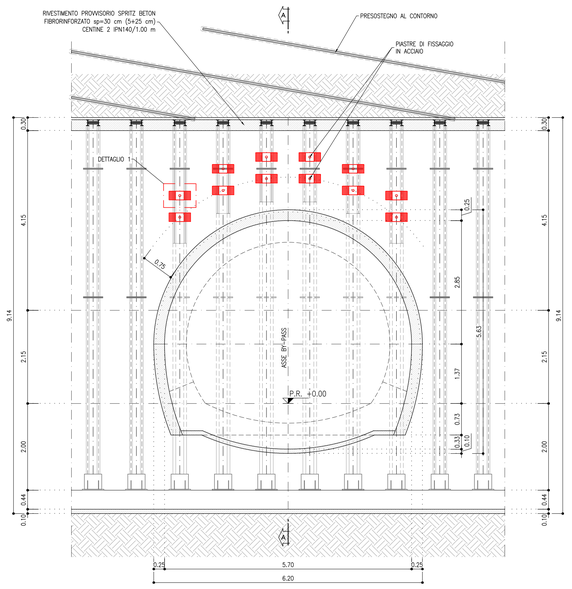

KEY–PLAN sc.1:100000

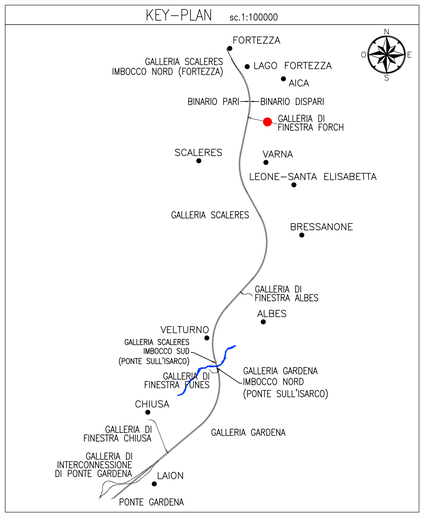

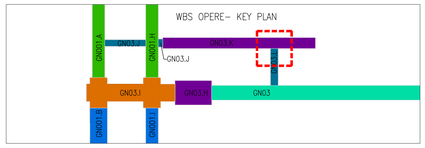

TABELLA INCIDENZE ARMATURA RIVESTIMENTO DEFINITIVO

INNESTO BY–PASS	100 Kg/m³ ARCO ROVESCIO E MURETTE. 150 Kg/m³ CALOTTA E PIEDRITTI.

PIANTA INNESTO
SCALA 1:50

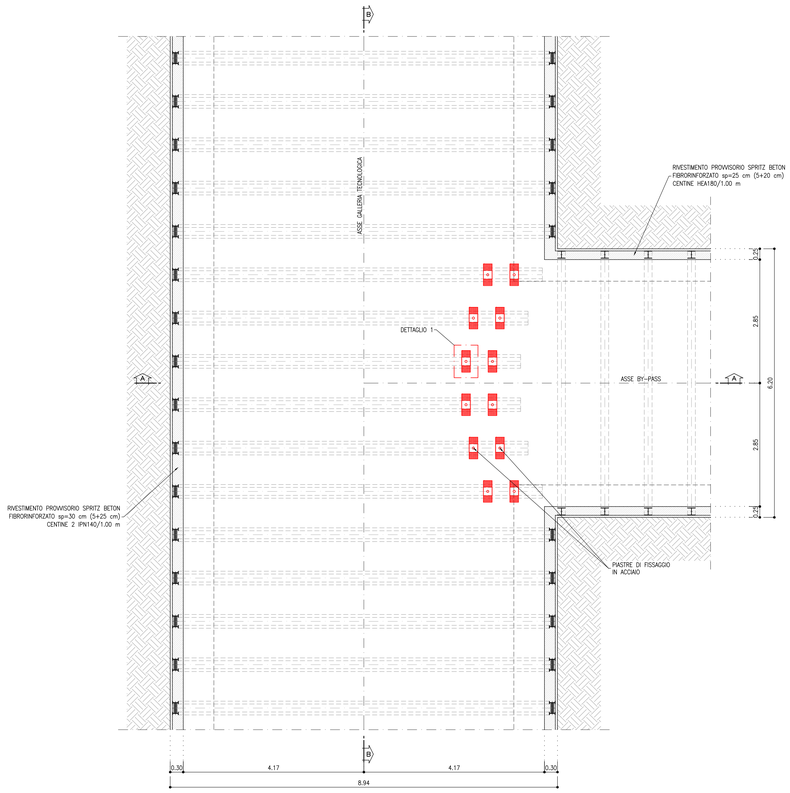

DETTAGLIO 1
SCALA 1:10

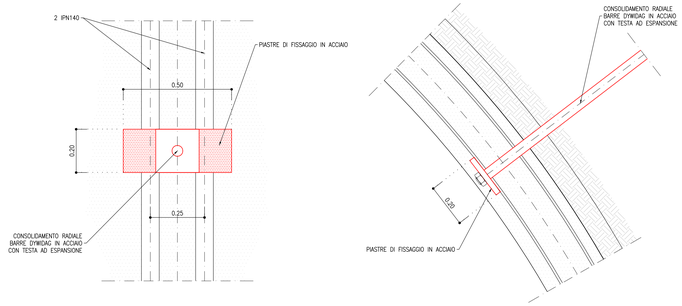

SEZIONE DI SCAVO
SCALA 1:100

SEZIONE TIPO "B"

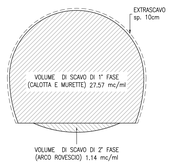

GEOMETRIA SCAVO
SCALA 1:100

SEZIONE TIPO "B"

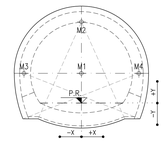

TABELLA CENTRI		
CENTRO	X	Y
M1	0	1.37
M2	0	3.75
M3	−2.65	1.37
M4	2.65	1.37

FASI ESECUTIVE

1. INSTALLAZIONE ANCORAGGI DI CUCITURA E PIASTRE DI FISSAGGIO IN CORRISPONDENZA DELL'INNESTO
2. DEMOLIZIONE DEL PRERIVESTIMENTO DELLA GALLERIA IN CORRISPONDENZA DEL PORTALE DEL CUNICOLO (INCLUSO TAGLIO DELLE CENTINE)
3. SCAVO A PIENA SEZIONE MEDIANTE MEZZI MECCANICI E/O ESPLOSIVO CON SFONDI DI PROFONDITA' MASSIMA 1.50 ED ESECUZIONE BETONCINO PROIETTATO FIBRORINFORZATO SUL CONTORNO (5CM) (COMPRESO ARCO ROVESCIO).
4. POSA CENTINE
5. REALIZZAZIONE CHIODATURE RADIALI
6. REALIZZAZIONE STRATO DI BETONCINO PROIETTATO FIBRORINFORZATO (25CM)
7. RIEMPIMENTO ARCO ROVESCIO
8. ESECUZIONE PAVIMENTAZIONE PROVVISORIA (EVENTUALE)
9. ESECUZIONE RIVESTIMENTO DEFINITIVO

RIFERIMENTI

– PER LE CARATTERISTICHE DEI MATERIALI, SI RIMANDA ALL'ELABORATO IB0U1AZZSPGN0000001

LEGENDA

P.C.= PIANO DEI CENTRI
P.R.= PIANO DI ROTOLAMENTO
P.S.= PIANO DI SCAVO

COMMITTENTE: RFI RETE FERROVIARIA ITALIANA – GRUPPO FERROVIE DELLO STATO ITALIANE

DIREZIONE LAVORI: ITALFERR – GRUPPO FERROVIE DELLO STATO ITALIANE

APPALTATORE: webuild / impleria – CONSORZIODOLOMITI

PROGETTAZIONE:
MANDATARIA: SWS
MANDANTI: PINI ITALIA; GDP GEOMINI; ILRIA; SISt

IL DIRETTORE DELLA PROGETTAZIONE:
Ing. Paolo Cuoino
Responsabile Progettazione Integrata e Coordinatore per la sicurezza in fase di progettazione
ORDINE DEGLI INGEGNERI DELLA PROVINCIA DI TRENTO
Dott. Ing. PAOLO CUOINO
ISCRIZIONE ALBO N° 2216

PROGETTO ESECUTIVO

PROGETTAZIONE ESECUTIVA ED ESECUZIONE DEI LAVORI DI REALIZZAZIONE DEL LOTTO 1 DEL QUADRUPLICAMENTO DELLA LINEA FERROVIARIA FORTEZZA - VERONA TRATTA "FORTEZZA – PONTE GARDENA"

DISEGNO
08 - GALLERIE
H - FINESTRA FORCH
-
By-pass di collegamento Finestra con Galleria Tecnologica - Scavo e cons. - Innesto Galleria Tecnol.

APPALTATORE
IL DIRETTORE TECNICO
Ing. Paolo Cuoino

SCALA: 1:50

COMMESSA: I B 0 U | LOTTO: 1 B | FASE: E | ENTE: Z Z | TIPO DOC.: W B | OPERA/DISCIPLINA: G N 0 3 0 0 | PROGR.: 0 0 7 | REV.: B

Rev.	Descrizione	Redatto	Data	Verificato	Data	Approvato	Data	Autorizzato Data
A	Emissione per modifica modalità di scavo della finestra	G.Diarilli	17/01/2022	C. Iasiello	18/01/2022	D. Buttafoco (Dolomiti)	19/01/2022	IL PROGETTISTA P. Cuoino
B	Emissione a seguito di indicazioni Commissaria	G.Diarilli	18/07/2022	C. Iasiello	19/07/2022	D. Buttafoco (Dolomiti)	30/07/2022	ORDINE DEGLI INGEGNERI DELLA PROVINCIA DI TRENTO Dott. Ing. PAOLO CUOINO ISCRIZIONE ALBO N° 2216

File: IB0U1BEZZWBGN0300007B.dwg | n. Elab.: