STRALCIO PLANIMETRICO
SCALA 1:50
INNESTO BINARIO PARI

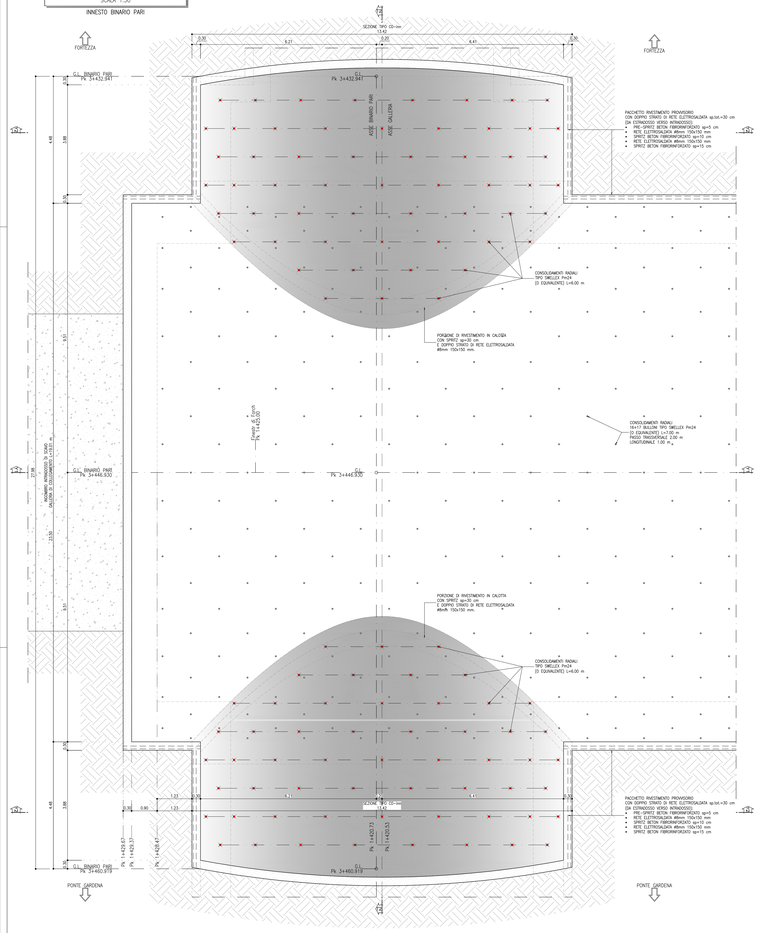

SEZIONE LONGITUDINALE Y1–Y1
SCALA 1:50
PROFILO IN ASSE GALLERIA DI FORCH
INNESTO BINARIO PARI

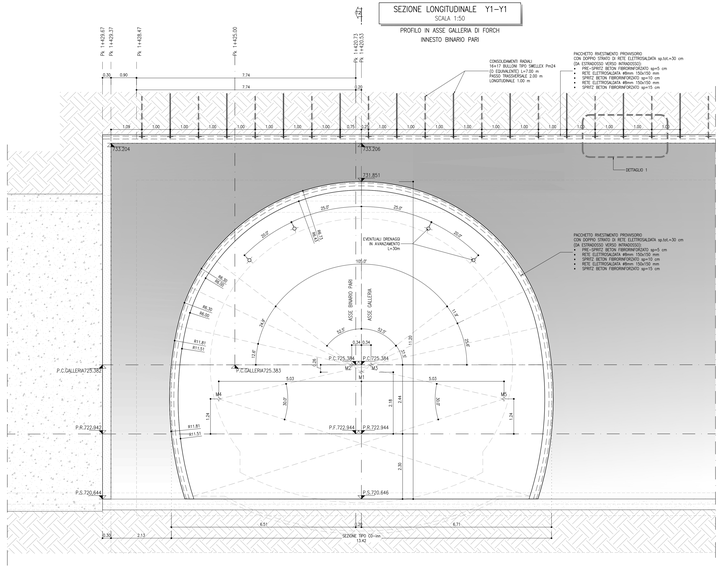

SEZIONE LONGITUDINALE Y2–Y2
SCALA 1:50
GALLERIA INNESTO
INNESTO BINARIO PARI

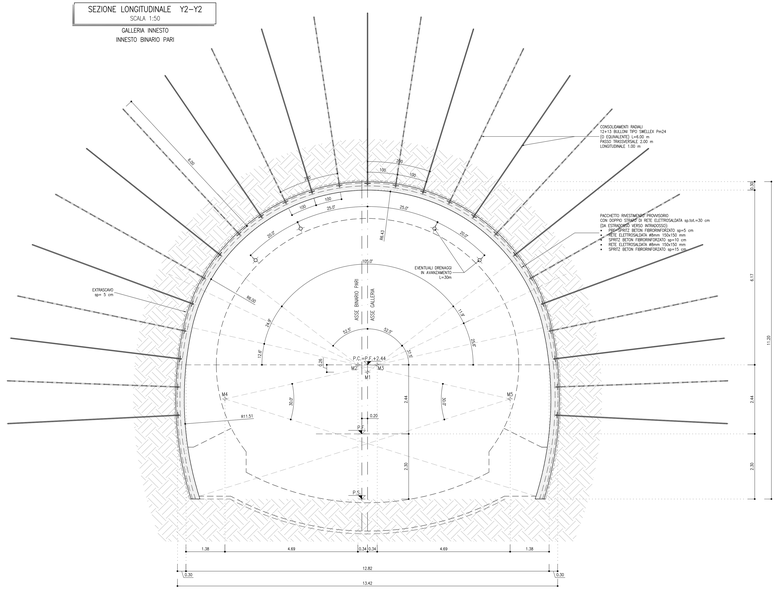

SEZIONE TRASVERSALE T2–T2
SCALA 1:50
PROFILO IN ASSE BINARIO PARI
INNESTO BINARIO PARI

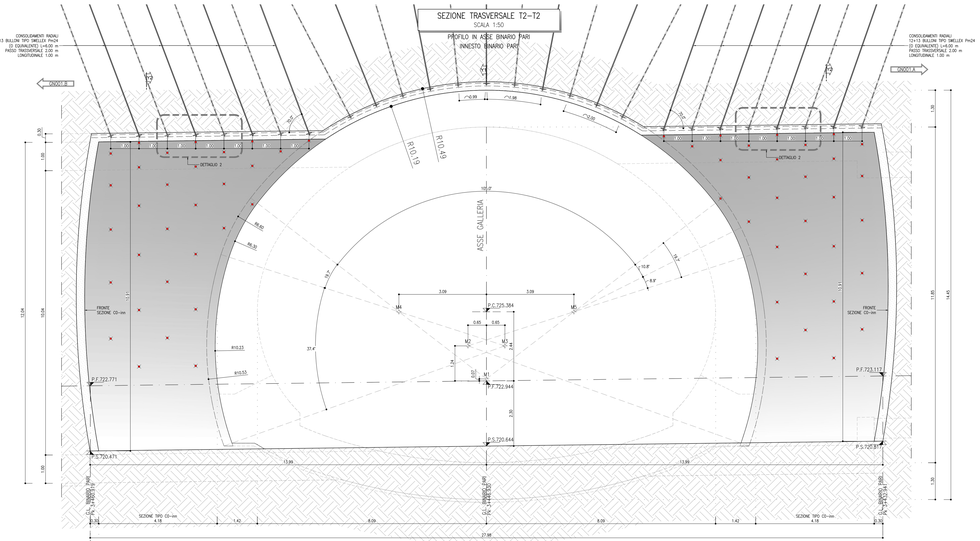

DETTAGLIO 1
SCALA 1:20

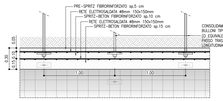

DETTAGLIO 2
SCALA 1:20

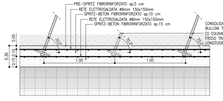

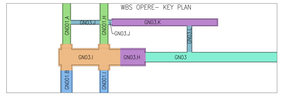

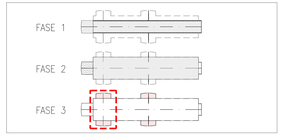

NOTA
IN CASO IL FRONTE DELLA SEZIONE "CD-cm" NON VENGA SCAVATO NELLA SETTIMANA SUCCESSIVA ALL'APERTURA, SI POTRANNO PREVEDERE CONSOLIDAMENTI AL FRONTE DA VALUTARE CON LA D.L.

RIFERIMENTI
– PER LE CARATTERISTICHE DEI MATERIALI, SI RIMANDA ALL'ELABORATO IB0U18EZZSPGN0000001
– PER LE LINEE GUIDA, SI RIMANDA ALL'ELABORATO IB0U18EZZRHGN0300003

LEGENDA
P.C.= PIANO DEI CENTRI
P.S.= PIANO DI SCAVO/RIVESTIMENTO
P.F.= PIANO DI SCAVO
P.F.F.= PIANO DEL FERRO

COMMITTENTE:
RFI RETE FERROVIARIA ITALIANA
GRUPPO FERROVIE DELLO STATO ITALIANE

DIREZIONE LAVORI:
ITALFERR
GRUPPO FERROVIE DELLO STATO ITALIANE

APPALTATORE:
webuild / Impresa
CONSORZIO CIVOLCANO

PROGETTAZIONE:
MANDATARIA: SWS
MANDANTI: PINI GROUP, GDP GEOSINGEGNERIA, ALPEG, SIS Società Italiana Servizi

IL DIRETTORE DELLA PROGETTAZIONE:
Ing. Paolo Cuppini
DIRETTORE TECNICO INGEGNERIA
Ing. Alessandro Mazzucchelli
ORDINE INGEGNERI PROV. MILANO N° 23819
DIRETTORE DI PRODUZIONE
Ing. Giovanni Lo Porto
ORDINE INGEGNERI PROV. MILANO N° 22118

PROGETTO ESECUTIVO

PROGETTAZIONE ESECUTIVA ED ESECUZIONE DEI LAVORI DI REALIZZAZIONE DEL LOTTO 1 DEL QUADRUPLICAMENTO DELLA LINEA FERROVIARIA FORTEZZA - VERONA TRATTA "FORTEZZA – PONTE GARDENA"

DISEGNO
08 - GALLERIE
H - FINESTRA FORCH

Innesto finestra con galleria di linea - Sezione tipo d'innesto - Scavo e consolidamenti BP

APPALTATORE	SCALA:
IL DIRETTORE TECNICO	1:50

COMMESSA	LOTTO	FASE	ENTE	TIPO DOC.	OPERA/DISCIPLINA	PROGR.	REV.
IB0U	1B	E	ZZ	WB	GN0300	012	C

Rev.	Descrizione	Redatto	Data	Verificato	Data	Approvato	Data	Autorizzato Data
A	Emissione per consultoria modifiche di scavo dopo Forcha	G.Cassi	17/01/2020	L.C. Ianiello	18/01/2020	G. Scalzo/ Giovanni	19/01/2020	IL PROGETTISTA: P. Cuppini
B	Emissione a seguito di integrazioni Consorzio/Italfer	G.Cassi	18/07/2020	L.C. Ianiello	19/07/2020	G. Scalzo/ Giovanni	19/07/2020	DIRETTORE TECNICO INGEGNERIA: A. MAZZUCCHELLI
C	Revisione generale	G.Scalzo/Iseni	28/05/2020	L.C. Ianiello	28/05/2020	G. Scalzo/ Giovanni	28/05/2020	DIRETTORE DI PRODUZIONE: G. LO PORTO ORDINE INGEGNERI PROV. MILANO N° 22118 31/05/2020

File: IB0U1BEZZWBGN0300012C.dwg

n. Elab.: