STRALCIO PLANIMETRICO
SCALA 1:50

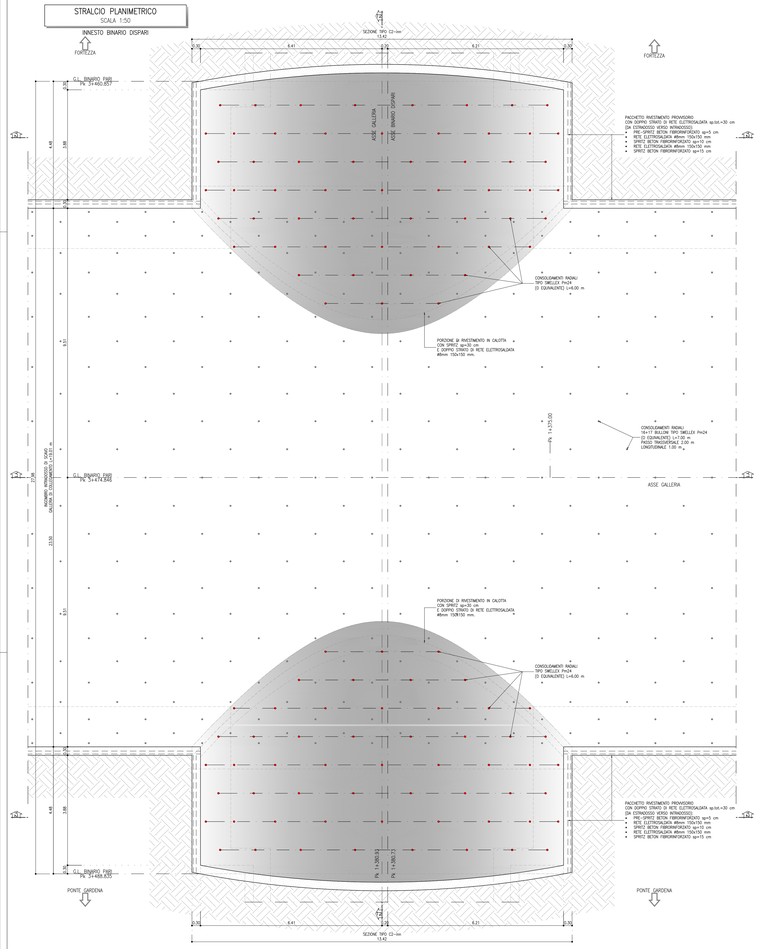

SEZIONE LONGITUDINALE Y1-Y1
SCALA 1:50

PROFILO IN ASSE GALLERIA DI FORCH
INNESTO BINARIO DISPARI

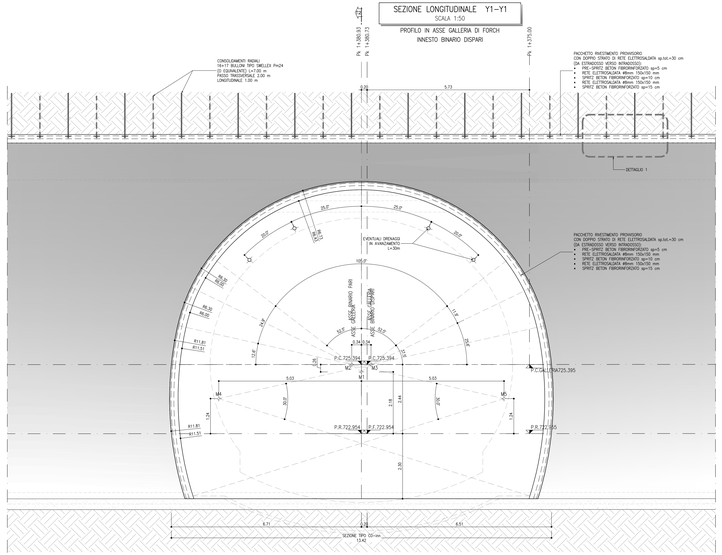

SEZIONE LONGITUDINALE Y2-Y2
SCALA 1:50

GALLERIA INNESTO
INNESTO BINARIO DISPARI

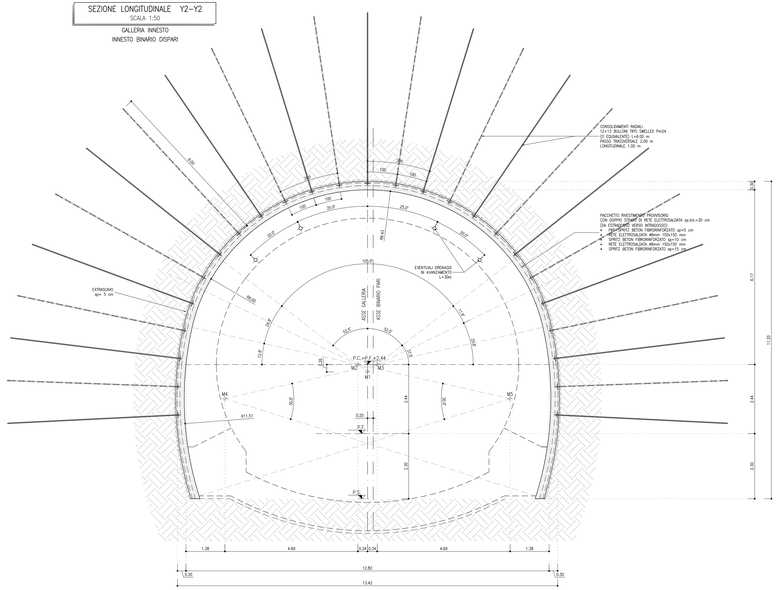

SEZIONE TRASVERSALE T2-T2
SCALA 1:50

PROFILO IN ASSE BINARIO DISPARI
INNESTO BINARIO DISPARI

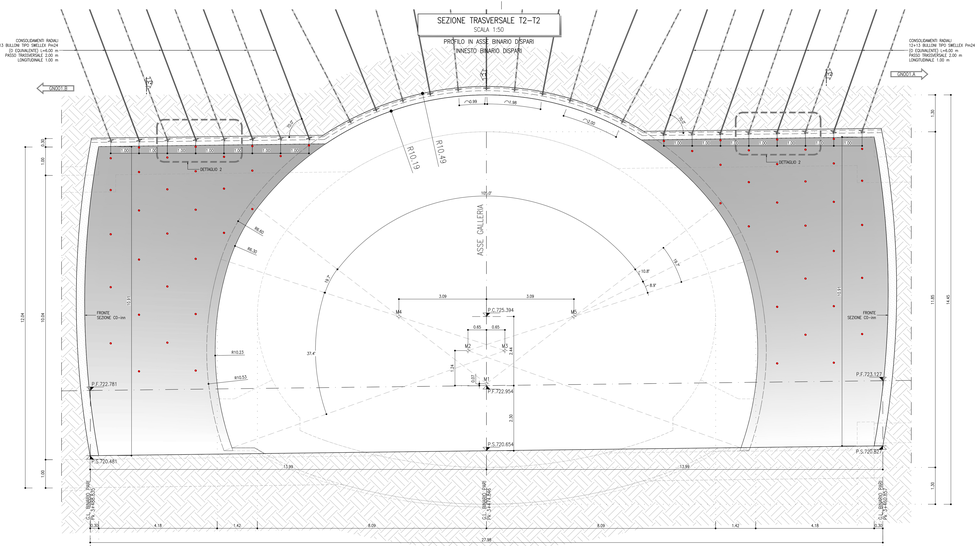

DETTAGLIO 1
SCALA 1:20

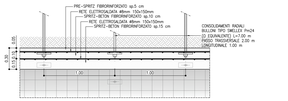

DETTAGLIO 2
SCALA 1:20

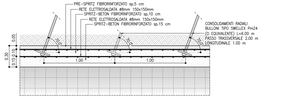

WBS OPERE- KEY PLAN

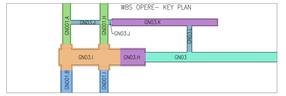

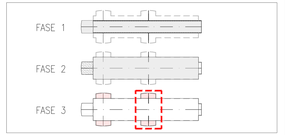

NOTA
IN CASO IL FRONTE DELLA SEZIONE "C0-i=i" NON VENGA SCAVATO NELLA SETTIMANA SUCCESSIVA ALL'APERTURA, SI POTRANNO PREVEDERE CONSOLIDAMENTI AL FRONTE DA VALUTARE CON LA D.L.

RIFERIMENTI
- PER LE CARATTERISTICHE DEI MATERIALI SI RIMANDA ALL'ELABORATO IB0U18EZZSPGN0000001
- PER LE LINEE GUIDA, SI RIMANDA ALL'ELABORATO IB0U18EZZRHGN0300003

LEGENDA
P.C.= PIANO DEI CENTRI
P.S.= PIANO DI SCAVO INTERVENTO
P.S.= PIANO DI SCAVO
P.F.= PIANO DEL FERRO

COMMITTENTE:
RFI RETE FERROVIARIA ITALIANA
GRUPPO FERROVIE DELLO STATO ITALIANE

DIREZIONE LAVORI:
ITALFERR
GRUPPO FERROVIE DELLO STATO ITALIANE

APPALTATORE:
webuild / Impresa
CONSORZIO COVOLO/ARTI

PROGETTAZIONE:
MANDATARIA: SWS
MANDANTI: PINI GROUP, GDP GEOSINGEGNERIA, ALPEG, SIS Società Italiana Servizi

IL DIRETTORE DELLA PROGETTAZIONE:
Ing. Paolo Cuppini
Direttore Tecnico Consorzio Covolo/Arti
Ordine degli Ingegneri della Provincia di Trento n. 1337
DIRETTORE TECNICO DEL CONSORZIO COVOLO/ARTI
SCADENZA ALBO N° 2018

PROGETTO ESECUTIVO

PROGETTAZIONE ESECUTIVA ED ESECUZIONE DEI LAVORI DI REALIZZAZIONE DEL LOTTO 1 DEL QUADRUPLICAMENTO DELLA LINEA FERROVIARIA FORTEZZA - VERONA TRATTA "FORTEZZA – PONTE GARDENA"

DISEGNO
08 - GALLERIE
H - FINESTRA FORCH

Innesto finestra con galleria di linea - Sezione tipo d'innesto - Scavo e consolidamenti BD

APPALTATORE	SCALA:
IL DIRETTORE TECNICO	1:50

COMMESSA	LOTTO	FASE	ENTE	TIPO DOC.	OPERA/DISCIPLINA	PROGR.	REV.
IB0U	1B	E	ZZ	WB	GN0300	013	C

Rev.	Descrizione	Redatto	Data	Verificato	Data	Approvato	Data	Autorizzato Data
A	Emissione per consultica modalità di scavo delle finestre	G.Cassi	17/01/2020	L. Ianello	18/01/2020	D. Eustachio (Ottobre)	19/01/2020	IL PROGETTISTA P. Cuppini
B	Emissione a seguito di indicazioni Committenza	G.Cassi	18/07/2020	L. Ianello	19/07/2020	D. Eustachio (Dicembre)	20/07/2020	DIRETTORE TECNICO DEL CONSORZIO COVOLO/ARTI P. CUPPINI
C	Revisione generale	G.Scutellaro	28/03/2022	L. Ianello	29/03/2022	D. Eustachio (Giugno)	31/03/2022	ORDINE DEGLI INGEGNERI DELLA PROVINCIA DI TRENTO n. 1337 DIRETTORE TECNICO SCADENZA ALBO N° 2018

File: IB0U18EZZWBGN0300013C.dwg

n. Elab.: