CARPENTERIA METALLICA
SCALA 1 : 20

IPN 180/1000

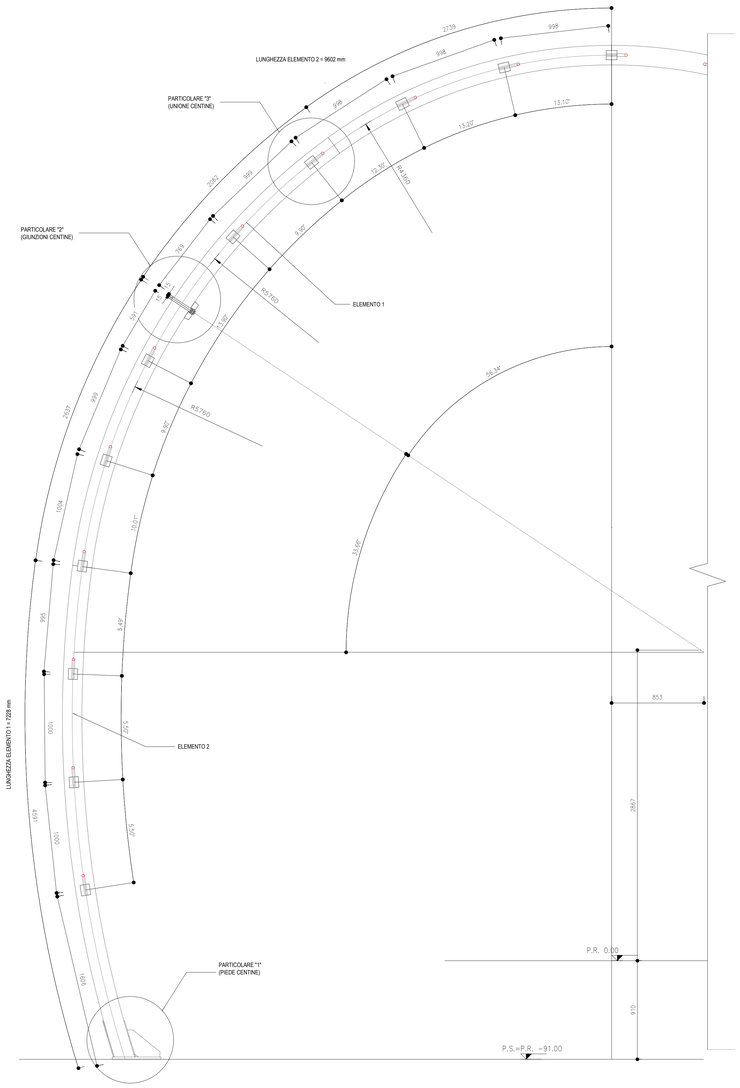

SCHEMA CENTINE
SCALA 1 : 100

PROFILO LONGITUDINALE

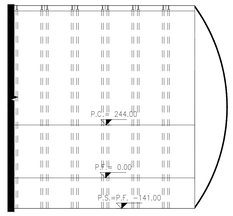

3D PIEDE CENTINA
SCALA

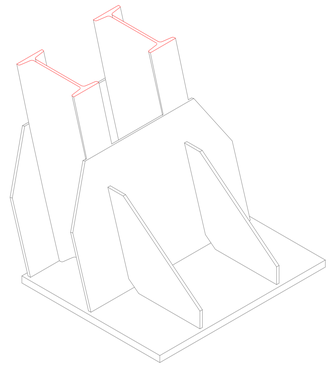

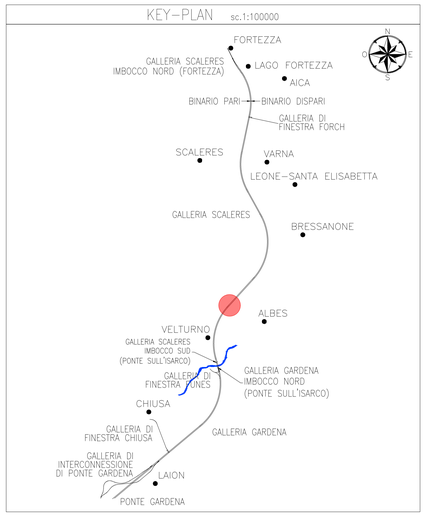

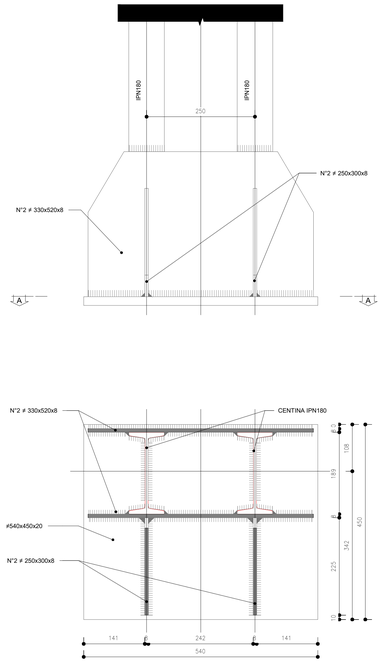

PARTICOLARE 1
SCALA 1 : 5

PIEDE CENTINE

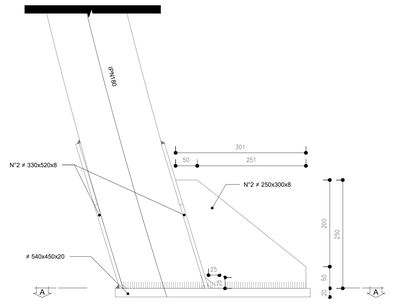

PARTICOLARE 2
SCALA 1 : 5

GIUNZIONE CENTINE

NOTE

- PER LE TRATTE DI APPLICAZIONE DELLE SEZIONI TIPO SI RIMANDA AGLI ELABORATI DI PROFILO GEOTECNICO.
- PER LE CARATTERISTICHE DEI MATERIALI SI RIMANDA ALL'ELABORATO IB0UTBEZZSPGN0000001B.
- EVENTUALI DIFFERENZE TRA LE MISURE TOTALI E LA SOMMATORIA DELLE MISURE PARZIALI SONO DOVUTE AD ARROTONDAMENTI AUTOMATICI.

LEGENDA

P.C.= PIANO DEI CENTRI
P.R.= PIANO DI ROTOLAMENTO
P.S.= PIANO DI SCAVO

PARTICOLARE 3
SCALA 1 : 5

UNIONE CENTINE

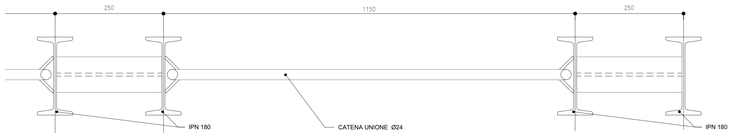

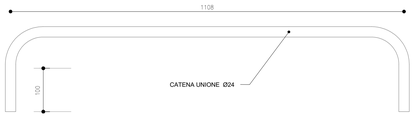

SEZIONE 3-3
SCALA 1:5

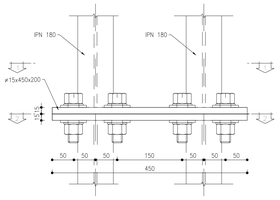

SEZIONE 4-4
SCALA 1:5

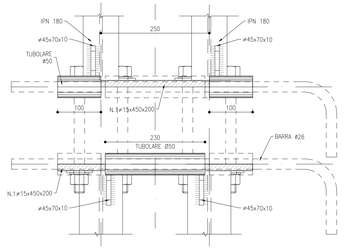

SEZIONE 1-1 Posizione finale
SCALA 1:5

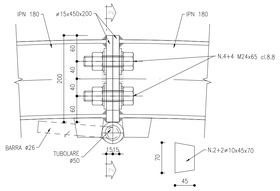

SEZIONE 1-1
SCALA 1:5

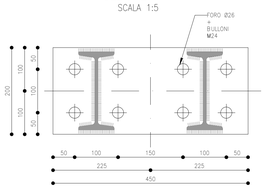

SEZIONE 2-2
SCALA 1:5

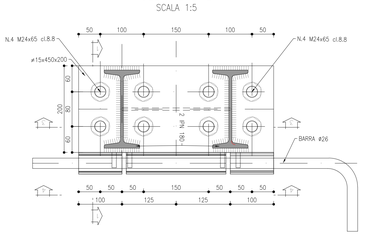

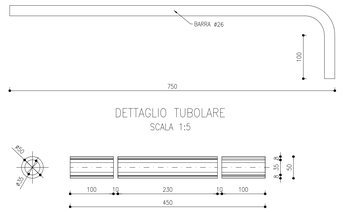

COMMITTENTE: RFI RETE FERROVIARIA ITALIANA – GRUPPO FERROVIE DELLO STATO ITALIANE

DIREZIONE LAVORI: ITALFERR – GRUPPO FERROVIE DELLO STATO ITALIANE

APPALTATORE: webuild / Implenia – CONSORZIODOLOMITI

PROGETTAZIONE:
MANDATARIA: SWS
MANDANTI: PINI ITALIA; GDP GEOMINI; ELLEI; SISTI

IL DIRETTORE DELLA PROGETTAZIONE:
Ing. Paolo Cugino
Responsabile Progettazione Integrata e Direzione Tecnica
ORDINE DEGLI INGEGNERI DELLA PROV. DI TRENTO
Dott. Ing. PAOLO CUGINO
ISCRIZIONE ALBO N° 2216

PROGETTO ESECUTIVO

PROGETTAZIONE ESECUTIVA ED ESECUZIONE DEI LAVORI DI REALIZZAZIONE DEL LOTTO 1 DEL QUADRUPLICAMENTO DELLA LINEA FERROVIARIA FORTEZZA - VERONA TRATTA "FORTEZZA – PONTE GARDENA"

DISEGNO
08 - GALLERIE
I-FINESTRA ALBES
Nodo tecnologico di Albes
By pass NBTN/PPD - Sezione Tipo A1 - Carpenteria centina

APPALTATORE		SCALA:
IL DIRETTORE TECNICO Ing. Pietro Gianfranceschi		1:20 1:5

COMMESSA	LOTTO	FASE	ENTE	TIPO DOC.	OPERA/DISCIPLINA	PROGR.	REV.
I B 0 U	1 B	E	Z Z	W B	G N 0 4 0 0	0 0 5	A

Rev.	Descrizione	Redatto	Data	Verificato	Data	Approvato	Data	Autorizzato Data
A	EMISSIONE	U. Suryavkam	04/02/2023	C. Iasiello	05/02/2023	D.Buffalvci Dolomiti	06/02/2023	IL PROGETTISTA P. Cugino ORDINE DEGLI INGEGNERI DELLA PROV. DI TRENTO Dott. Ing. PAOLO CUGINO ISCRIZIONE ALBO N° 2216 14/02/2023

File: IB0U1BEZZWBGN0400005A.dwg | n. Elab.: