SEZIONE A–A
SCALA 1:50

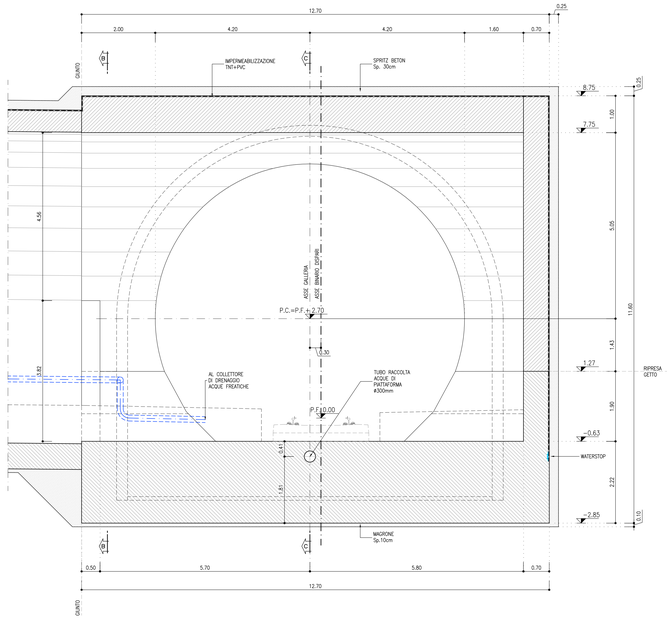

SEZIONE B–B
SCALA 1:50

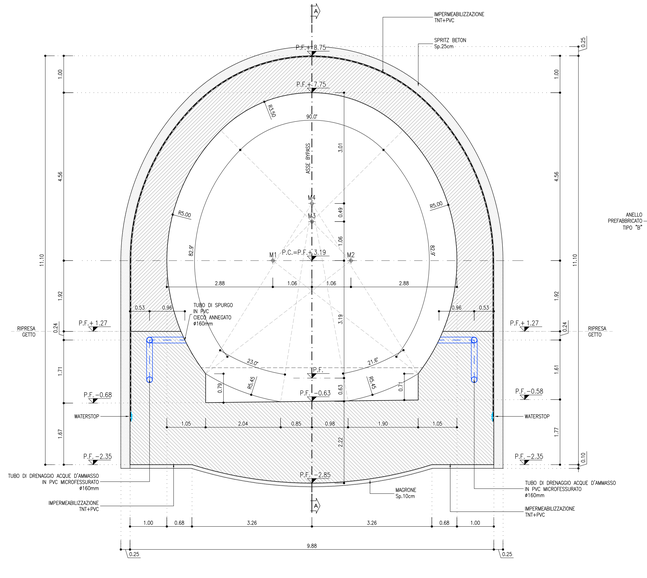

SEZIONE C–C
SCALA 1:50

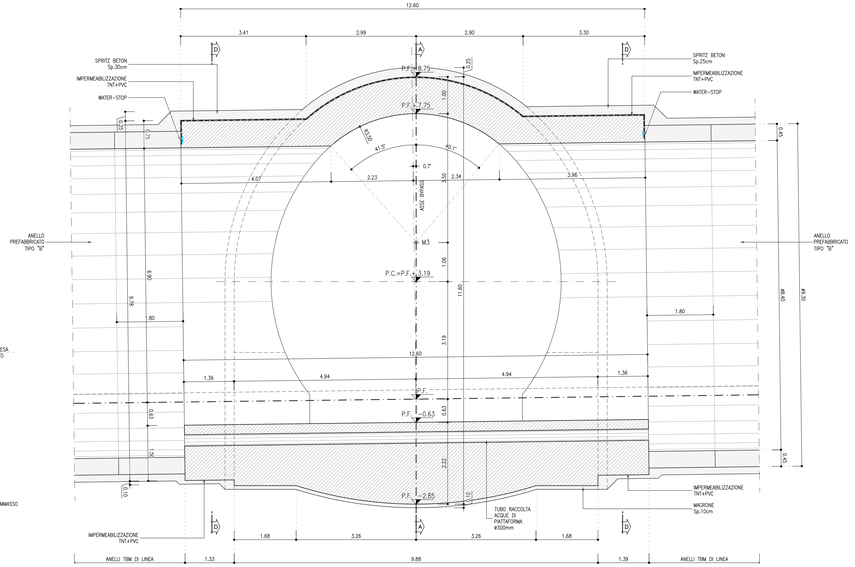

KEY–PLAN
sc.1:100000

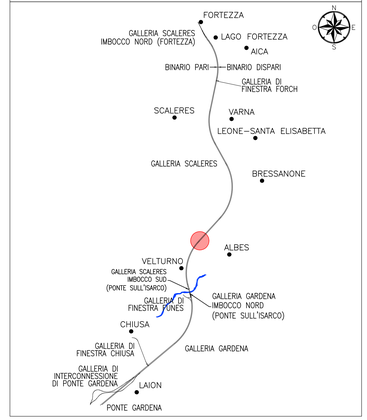

PIANTA
SCALA 1:50

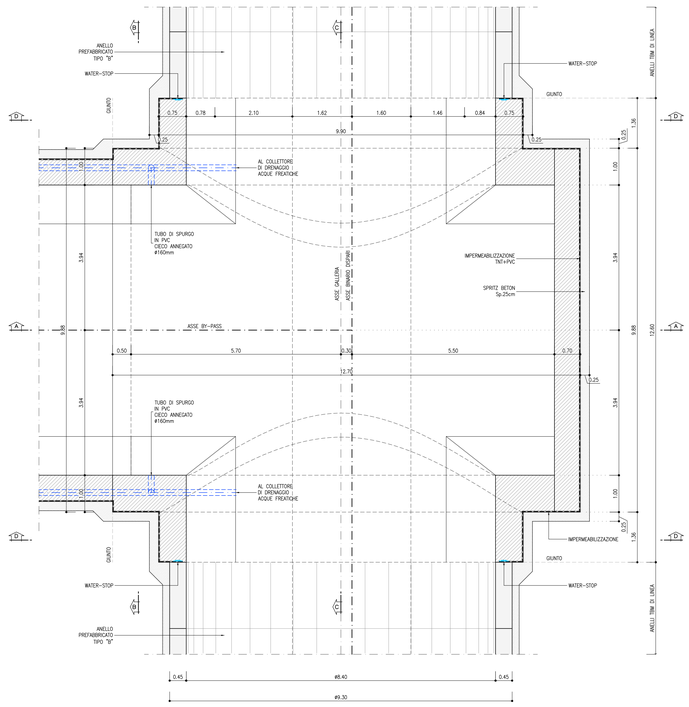

SEZIONE D–D
SCALA 1:50

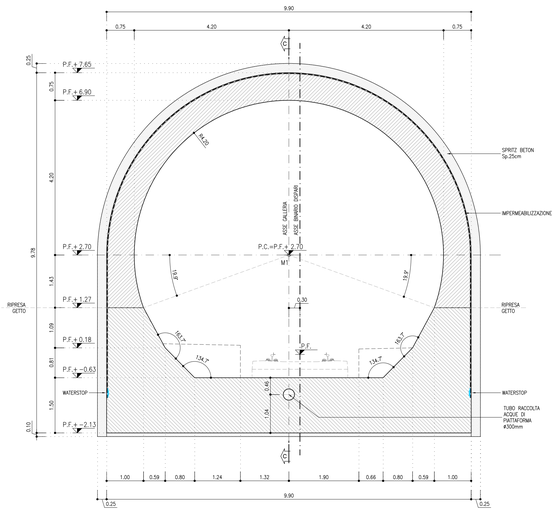

TABELLA CENTRI
SCALA 1:100

SEZIONE B–B

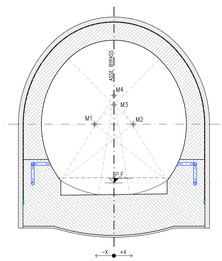

TABELLA CENTRI		
CENTRO	X	Y
M1	−1.06	+2.86
M2	+1.06	+2.86
M3	+3.92	1.37
M4	+4.41	3.75

TABELLA CENTRI
SCALA 1:100

SEZIONE D–D

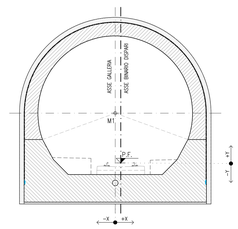

TABELLA CENTRI		
CENTRO	X	Y
M1	0	+2.70

INCIDENZA ARMATURE

RIVESTIMENTO DEFINITIVO	ARCO RIVESCIO E MURETTE. Sp.min.=1.00m, IN CLS ARMATO (INCIDENZA 150Kg/mc)
	CALOTTA E PIEDRITTI Sp=1.00m, IN CLS ARMATO (INCIDENZA 150Kg/mc)
	MURO DI FONDO Sp=0.70m, IN CLS ARMATO (INCIDENZA 150Kg/mc)

VISTA 3D
SCALA 1:100

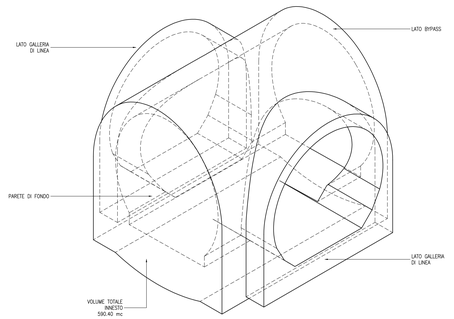

KEY–PLAN
SCALA 1:2000

RIFERIMENTI

- PER LE CARATTERISTICHE DEI MATERIALI, SI RIMANDA ALL'ELABORATO IB0U1BEZZSPGN0000001
- PER LO SCAVO VEDI ELAB.TI IB0U1BEZZWBGN0400006, IB0U1BEZZWBGN0400007, IB0U1BEZZWBGN0400008
- PER LE LINEE GUIDA, SI RIMANDA ALL'ELABORATO IB0U1BEZZRHGN0000007

LEGENDA

P.C.= PIANO DEI CENTRI
P.R.= PIANO DI ROTOLAMENTO
P.S.= PIANO DI SCAVO

COMMITTENTE:
RFI RETE FERROVIARIA ITALIANA
GRUPPO FERROVIE DELLO STATO ITALIANE

DIREZIONE LAVORI:
ITALFERR
GRUPPO FERROVIE DELLO STATO ITALIANE

APPALTATORE:
webuild / impresa
CONSORZIODOLOMITI

PROGETTAZIONE:
MANDATARIA: SWS
MANDANTI: PINI GROUP, GDP GEOMINI, ELPEL, SISTEMA, GEOPROGETTI

IL DIRETTORE DELLA PROGETTAZIONE:
Ing. Paolo Cuzino
ORDINE DEGLI INGEGNERI DELLA PROVINCIA DI TRENTO
Settore civile e ambientale
Dott.Ing. PAOLO CUZINO
ISCRIZIONE ALBO N° 2214

PROGETTO ESECUTIVO

PROGETTAZIONE ESECUTIVA ED ESECUZIONE DEI LAVORI DI REALIZZAZIONE DEL LOTTO 1 DEL QUADRUPLICAMENTO DELLA LINEA FERROVIARIA FORTEZZA - VERONA TRATTA "FORTEZZA – PONTE GARDENA"

DISEGNO
08 - GALLERIE

I-FINESTRA ALBES
NODO TECNOLOGICO DI ALBES
By pass NBTN/PPD - Innesto con galleria di linea - carpenteria e dettagli costruttivi

APPALTATORE		SCALA:
IL DIRETTORE TECNICO		1:50

COMMESSA	LOTTO	FASE	ENTE	TIPO DOC.	OPERA/DISCIPLINA	PROGR.	REV.
I B0U	1B	E	ZZ	WB	GN0400	009	B

Rev.	Descrizione	Redatto	Data	Verificato	Data	Approvato	Data	Autorizzato Data
A	Emissione	A. Ciselli	04/02/2022	C. Iasiello	05/02/2022	D. Bottalico (Delegato)	06/02/2022	IL PROGETTISTA Ing. P. Cuzino
B	Emissione a seguito di istruttoria ed interlocuzioni	U.Sunyukhan	13/03/2023	C. Iasiello	14/03/2023	D. Bottalico (Delegato)	15/03/2023	ORDINE DEGLI INGEGNERI PROV. DI TRENTO Dott.Ing. PAOLO CUZINO ISCRIZIONE ALBO N° 2214

File: IB0U1BEZZWBGN0400009B.dwg — n. Elab.: