



**FINESTRA DI FUNES – SCAVO TBM**  
SCALA 1:50


SEZIONE TRASVERSALE TIPOLOGICA

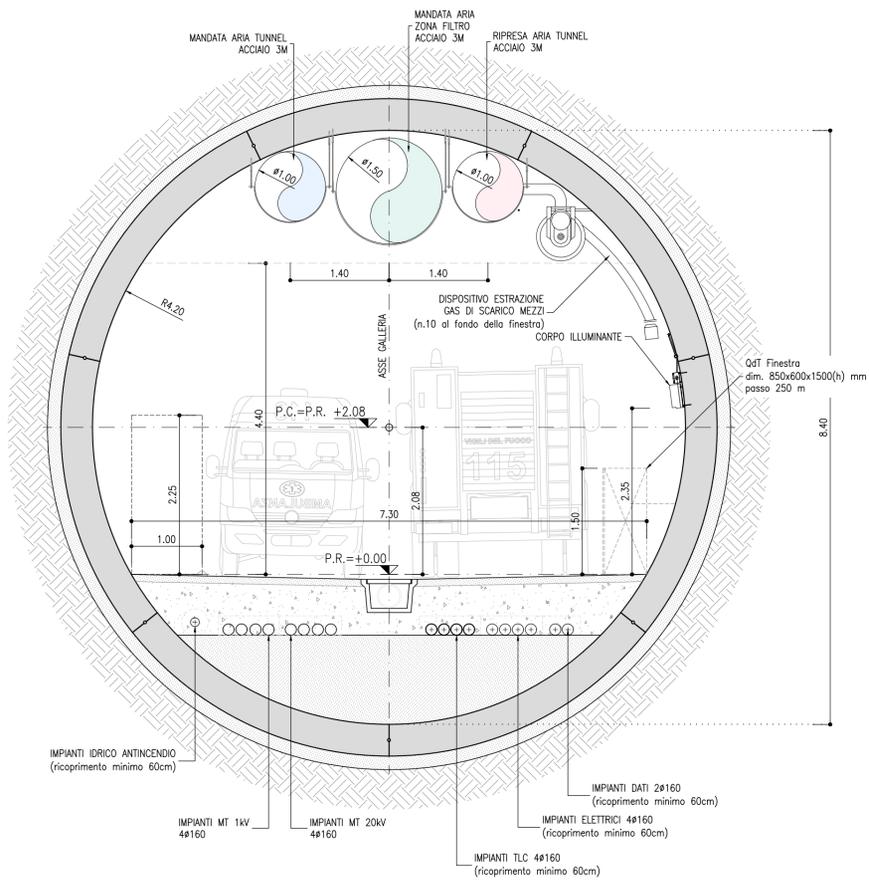

**GALLERIA DI LINEA**  
SCALA 1:50

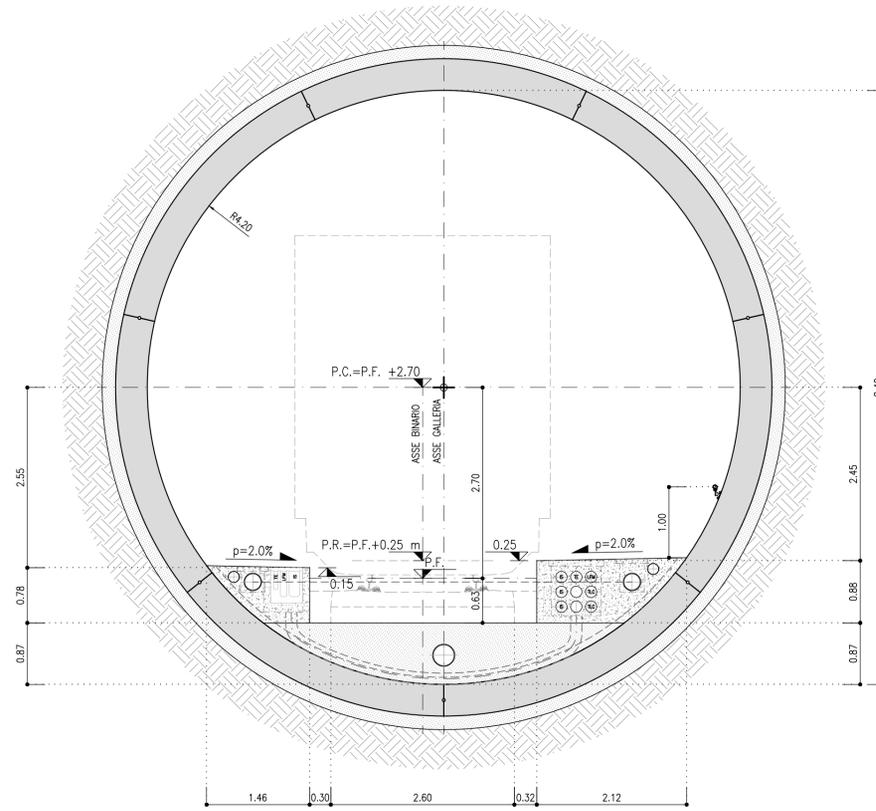


**KEYPLAN FINESTRA DI FUNES**  
SCALA 1:5000

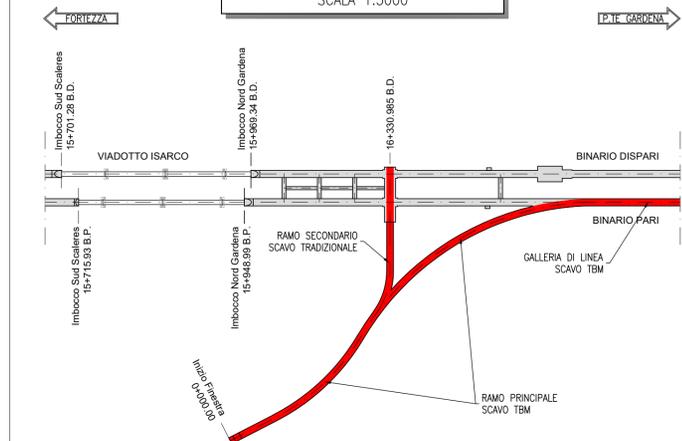


LEGENDA

P.C. = PIANO DEI CENTRI  
P.R. = PIANO DI ROTOLAMENTO  
P.S. = PIANO DI SCAVO


**FINESTRA DI FUNES – SCAVO TRADIZIONALE**  
SCALA 1:50

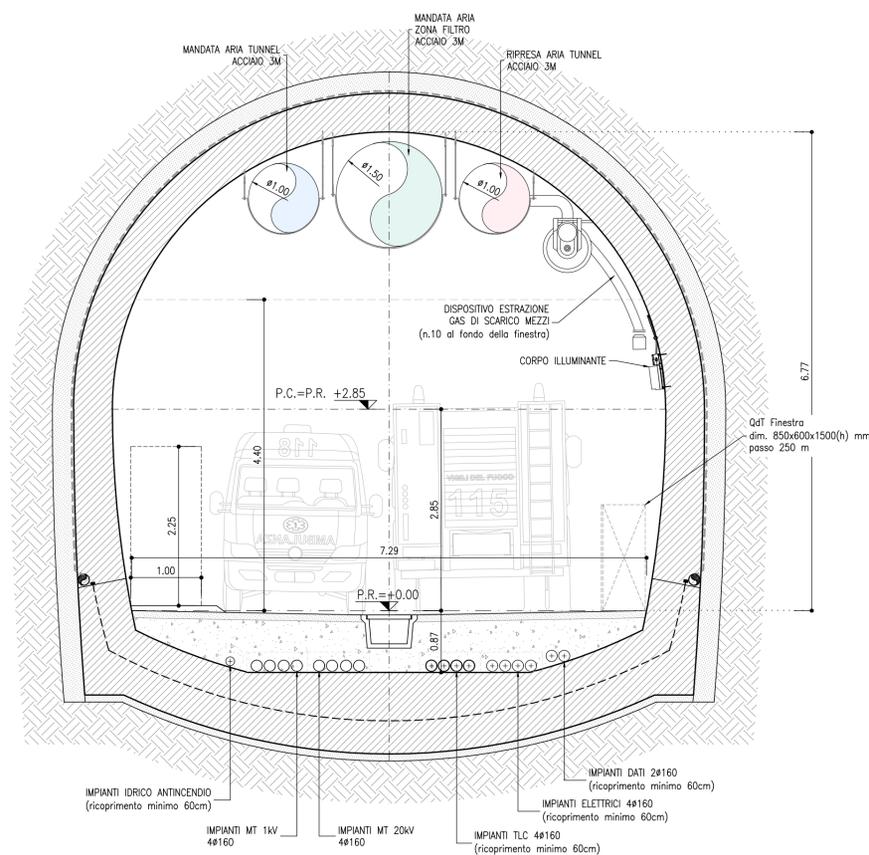

**FINESTRA DI FUNES – SCAVO TBM**  
SCALA 1:100

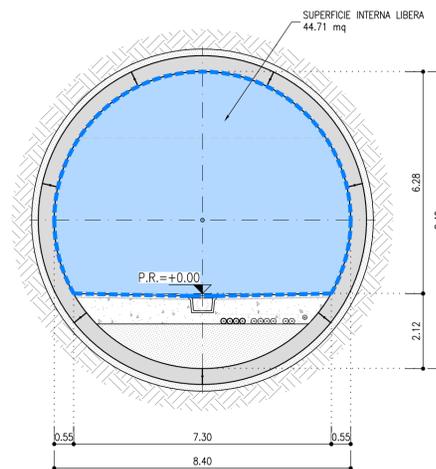

**FINESTRA DI FUNES – SCAVO TRADIZIONALE**  
SCALA 1:100

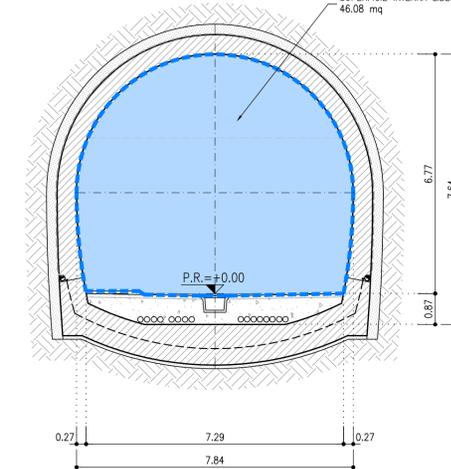

COMMITTENTE: **RFI** RETE FERROVIARIA ITALIANA GRUPPO FERROVIE DELLO STATO ITALIANE

DIREZIONE LAVORI: **ITALFERR** GRUPPO FERROVIE DELLO STATO ITALIANE

APPALTATORE: **webuild** **Implenia** CONSORZIODOLOMITI

PROGETTATORE: **SWS**

MANDANTIA: **PINI** ITALIA, **GDP GEOMINI**, **SILREI**, **SIST**

IL DIRETTORE DELLA PROGETTAZIONE: **ORDINE DEGLI INGEGNERI DELLA PROV. DI TRENTO** **DOTT. PAOLO CUCINO** ISCRIZIONE ALBO N° 2216

**PROGETTO ESECUTIVO**

**PROGETTAZIONE ESECUTIVA ED ESECUZIONE DEI LAVORI DI REALIZZAZIONE DEL LOTTO 1 DEL QUADRUPPLICAMENTO DELLA LINEA FERROVIARIA FORTEZZA - VERONA TRATTA "FORTEZZA - PONTE GARDENA"**

**DISEGNO**  
08 - GALLERIE  
M-FINESTRA FUNES E GALLERIA DI SFOLLAMENTO  
Imbocco Finestra Funes  
Sezioni di intradosso

APPALTATORE IL DIRETTORE TECNICO <i>Ing. Pietro Gianfranceschi</i>	SCALA: <b>1:50</b>
--	-----------------------

COMMESSA	LOTTO	FASE	ENTE	TIPO DOC.	OPERA/DISCIPLINA	PROGR.	REV.
IB0U	1B	EZZ	WB	GN0600	001	A	

Rev.	Descrizione	Redatto	Data	Verificato	Data	Approvato	Data	Autorizzato Data
A	Emissione a seguito di istruttoria e integrazioni	P. Sighe	01/12/2022	C. Isaiello	02/12/2022	D. Buttafoco	05/12/2022	IL PROGETTISTA P. Cucino <i>Paolo Cucino</i> DOTT. PAOLO CUCINO ISCRIZIONE ALBO N° 2216 15/12/2022