SEZIONE LONGITUDINALE
SCALA 1:50

BY-PASS N°2

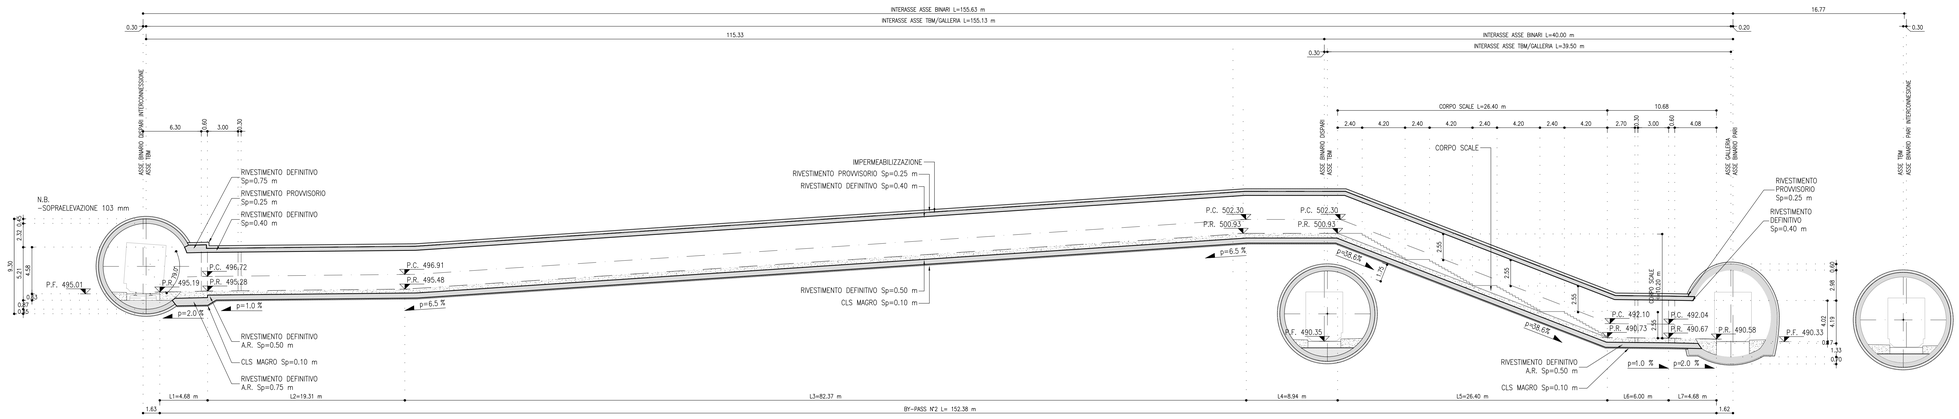

STRALCIO PLANIMETRICO
SCALA 1:50

BY-PASS N°2

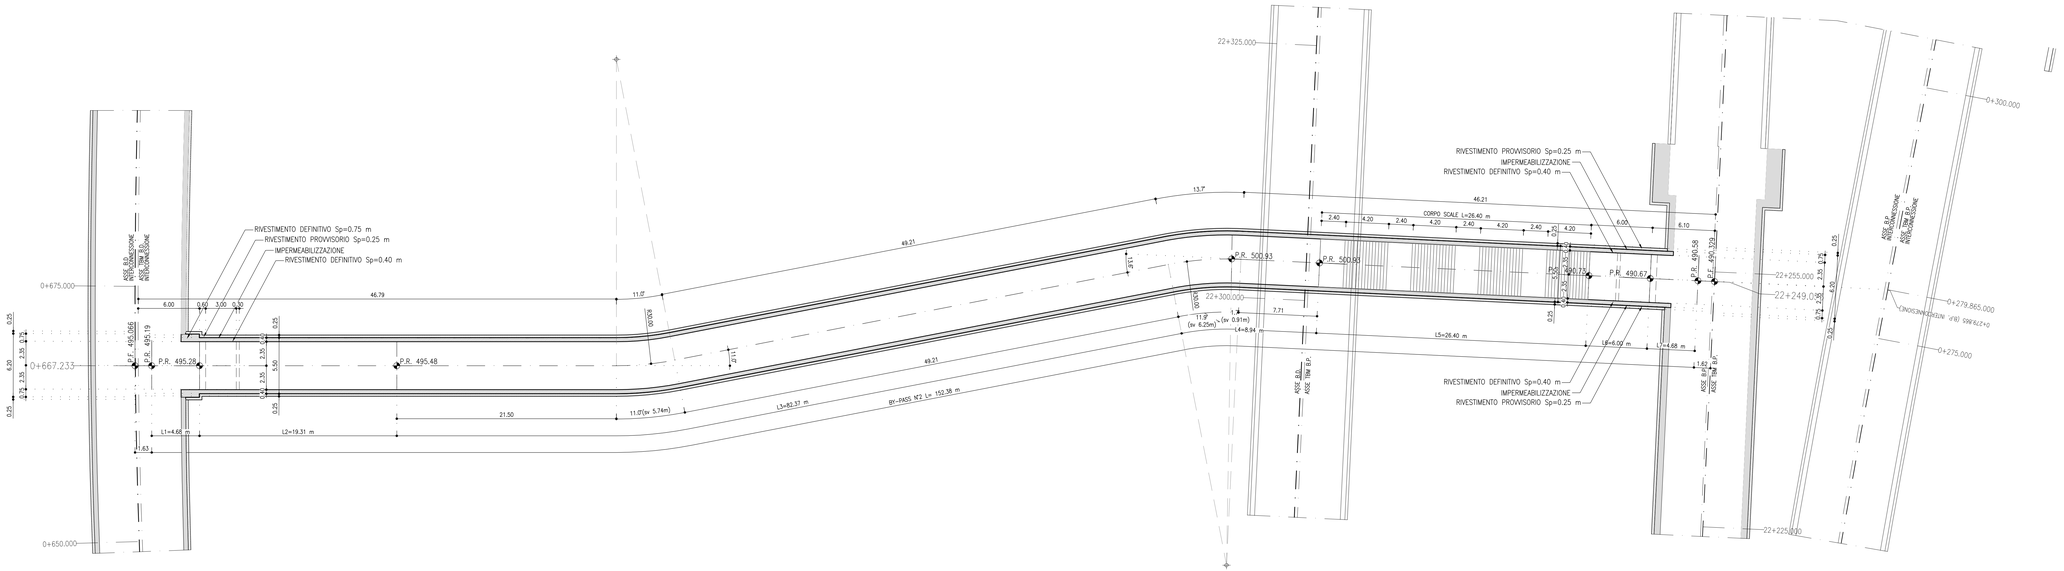

KEY PLAN

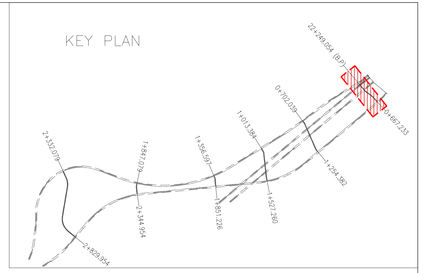

RIFERIMENTI

- PER LE CARATTERISTICHE DEI MATERIALI, SI RIMANDA ALL'ELABORATO IB0U1AZZSPGN0000001
- PER LE LINEE GUIDA, SI RIMANDA ALL'ELABORATO IB0U1BEZZRHGN00003

LEGENDA

P.C.= PIANO DEI CENTRI
P.R.= PIANO DI ROTOLAMENTO
P.S.= PIANO DI SCAVO

COMMITTENTE:
RFI RETE FERROVIARIA ITALIANA
GRUPPO FERROVIE DELLO STATO ITALIANE

DIREZIONE LAVORI:
ITALFERR
GRUPPO FERROVIE DELLO STATO ITALIANE

APPALTATORE:
webuild Implenia
CONSORZIODOLOMITI

PROGETTAZIONE:
MANDATARIA: SWS
MANDANTI: PINI ITALIA, GDP GEOMINI, ALPEG, SISTeMA

IL DIRETTORE DELLA PROGETTAZIONE:
Ing. Paolo Cuomo
Direttore della Progettazione ai sensi del D.Lgs. 36/2023 e ss.mm.ii.
ORDINE DEGLI INGEGNERI DELLA PROVINCIA DI TRENTO
Dott. Ing. PAOLO CUOMO
SEZIONE A ALBO N° 2216

PROGETTO ESECUTIVO

PROGETTAZIONE ESECUTIVA ED ESECUZIONE DEI LAVORI DI REALIZZAZIONE DEL LOTTO 1 DEL QUADRUPLICAMENTO DELLA LINEA FERROVIARIA FORTEZZA - VERONA TRATTA "FORTEZZA – PONTE GARDENA"

DISEGNO
08 - GALLERIE
F-GALLERIE DI INTERCONNESSIONE DI PONTE GARDENA
-
By-pass 2 - Planimetria, profili e sezioni

APPALTATORE		SCALA:
IL DIRETTORE TECNICO		1:200

COMMESSA	LOTTO	FASE	ENTE	TIPO DOC.	OPERA/DISCIPLINA	PROGR.	REV.
IB0U	1B	E	ZZ	WB	GN0700	001	C

Rev.	Descrizione	Redatto	Data	Verificato	Data	Approvato	Data	Autorizzato Data
A	Emissione	G. Diselli	20/12/2021	C.Iasello	21/12/2021	D. Buttafoco (Dolomiti)	22/12/2021	IL PROGETTISTA P. Cuomo
B	Emissione a seguito di indicazioni Committenza	G. Diselli	18/07/2022	C.Iasello	19/07/2022	D. Buttafoco (Dolomiti)	20/07/2022	ORDINE DEGLI INGEGNERI DELLA PROVINCIA DI TRENTO Dott. Ing. PAOLO CUOMO SEZIONE A ALBO N° 2216
C	Emissione a seguito istruttoria e interlocuzioni	G. Diselli	15/03/2023	C. Iasello	16/03/2023	D. Buttafoco (Dolomiti)	16/03/2023	

File: IB0U1BEZZWBGN0700001C.dwg | n. Elab.: