



SEZIONE LONGITUDINALE

SCALA 1:200

BY-PASS N°6

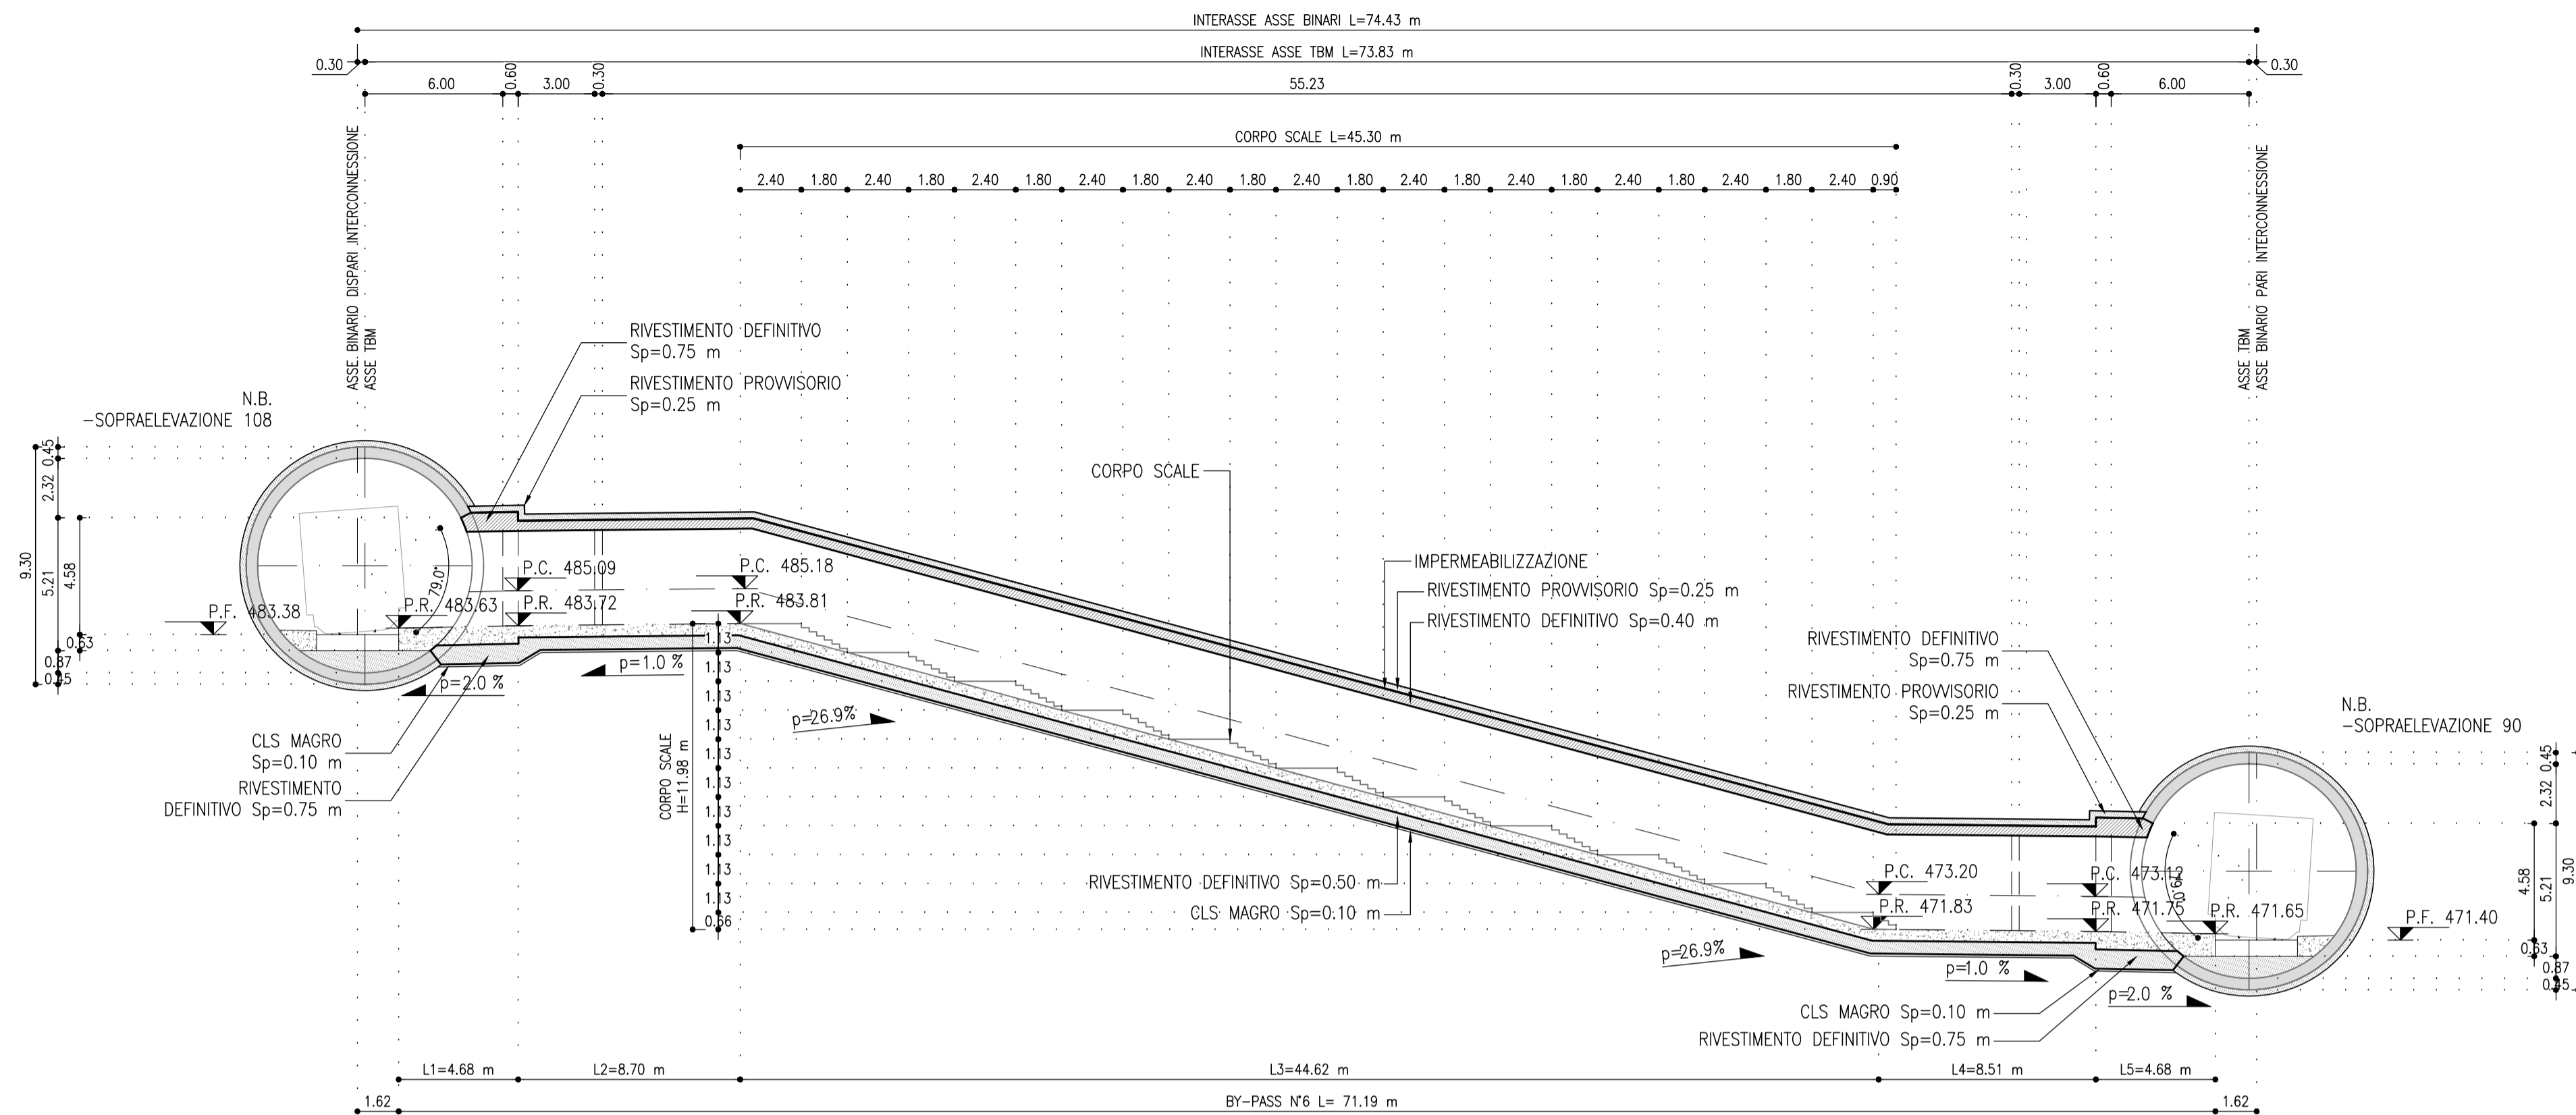

KEY PLAN

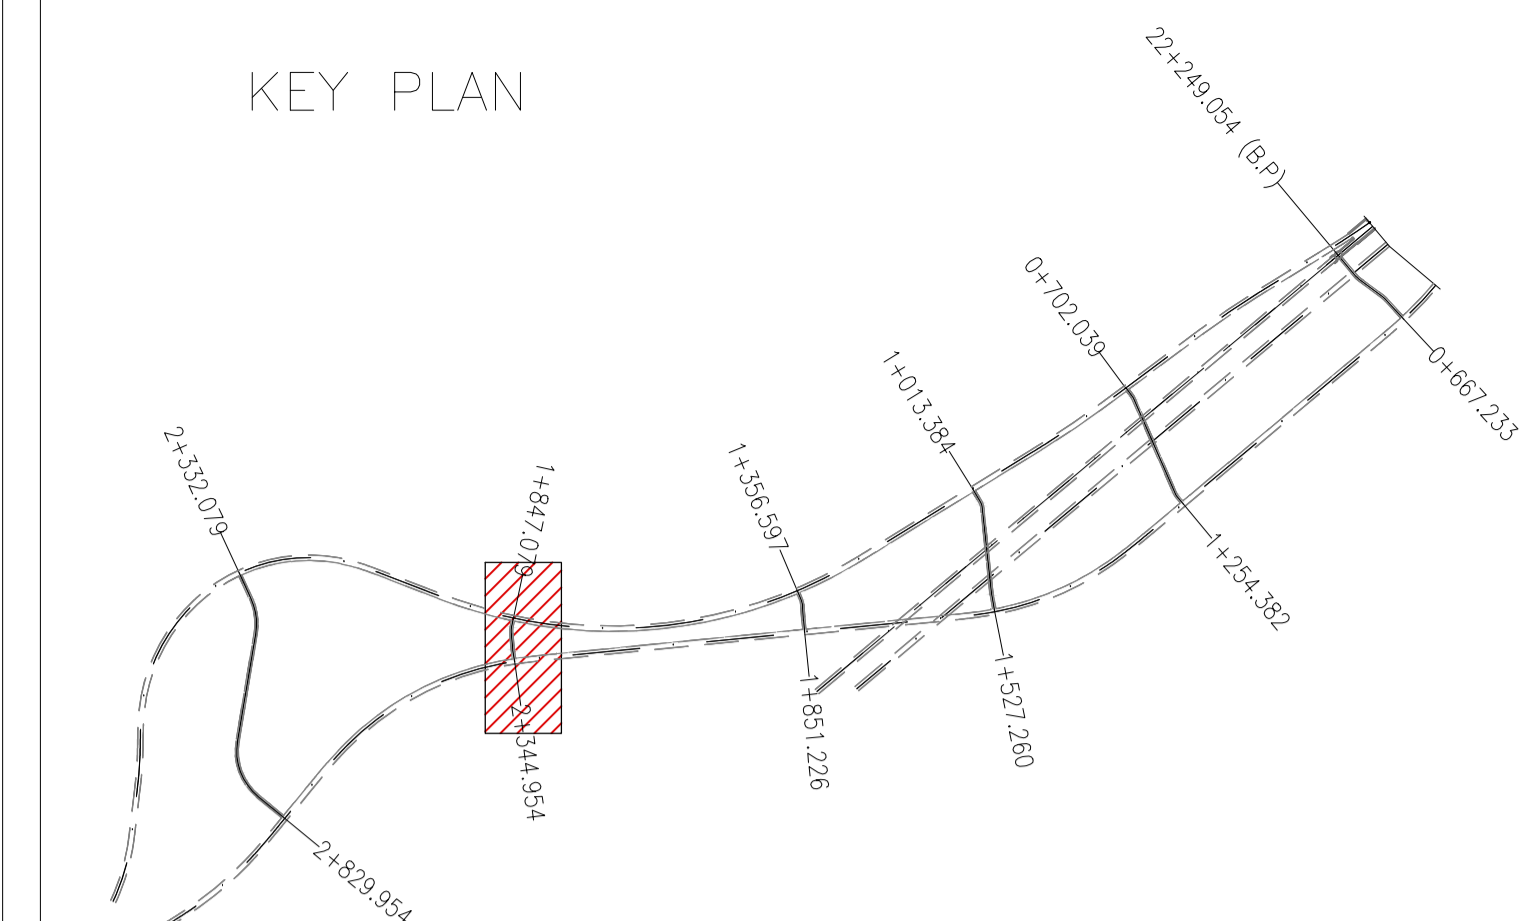

RIFERIMENTI

- PER LE CARATTERISTICHE DEI MATERIALI, SI RIMANDA ALL'ELABORATO IB0U1AZZSPGN0000001
- PER LE LINEE GUIDA, SI RIMANDA ALL'ELABORATO IB0U1BEZZRHGN000003


LEGENDA

P.C.= PIANO DEI CENTRI
P.R.= PIANO DI ROTOLAMENTO
P.S.= PIANO DI SCAVO

STRALCIO PLANIMETRICO

SCALA 1:200

BY-PASS N°6

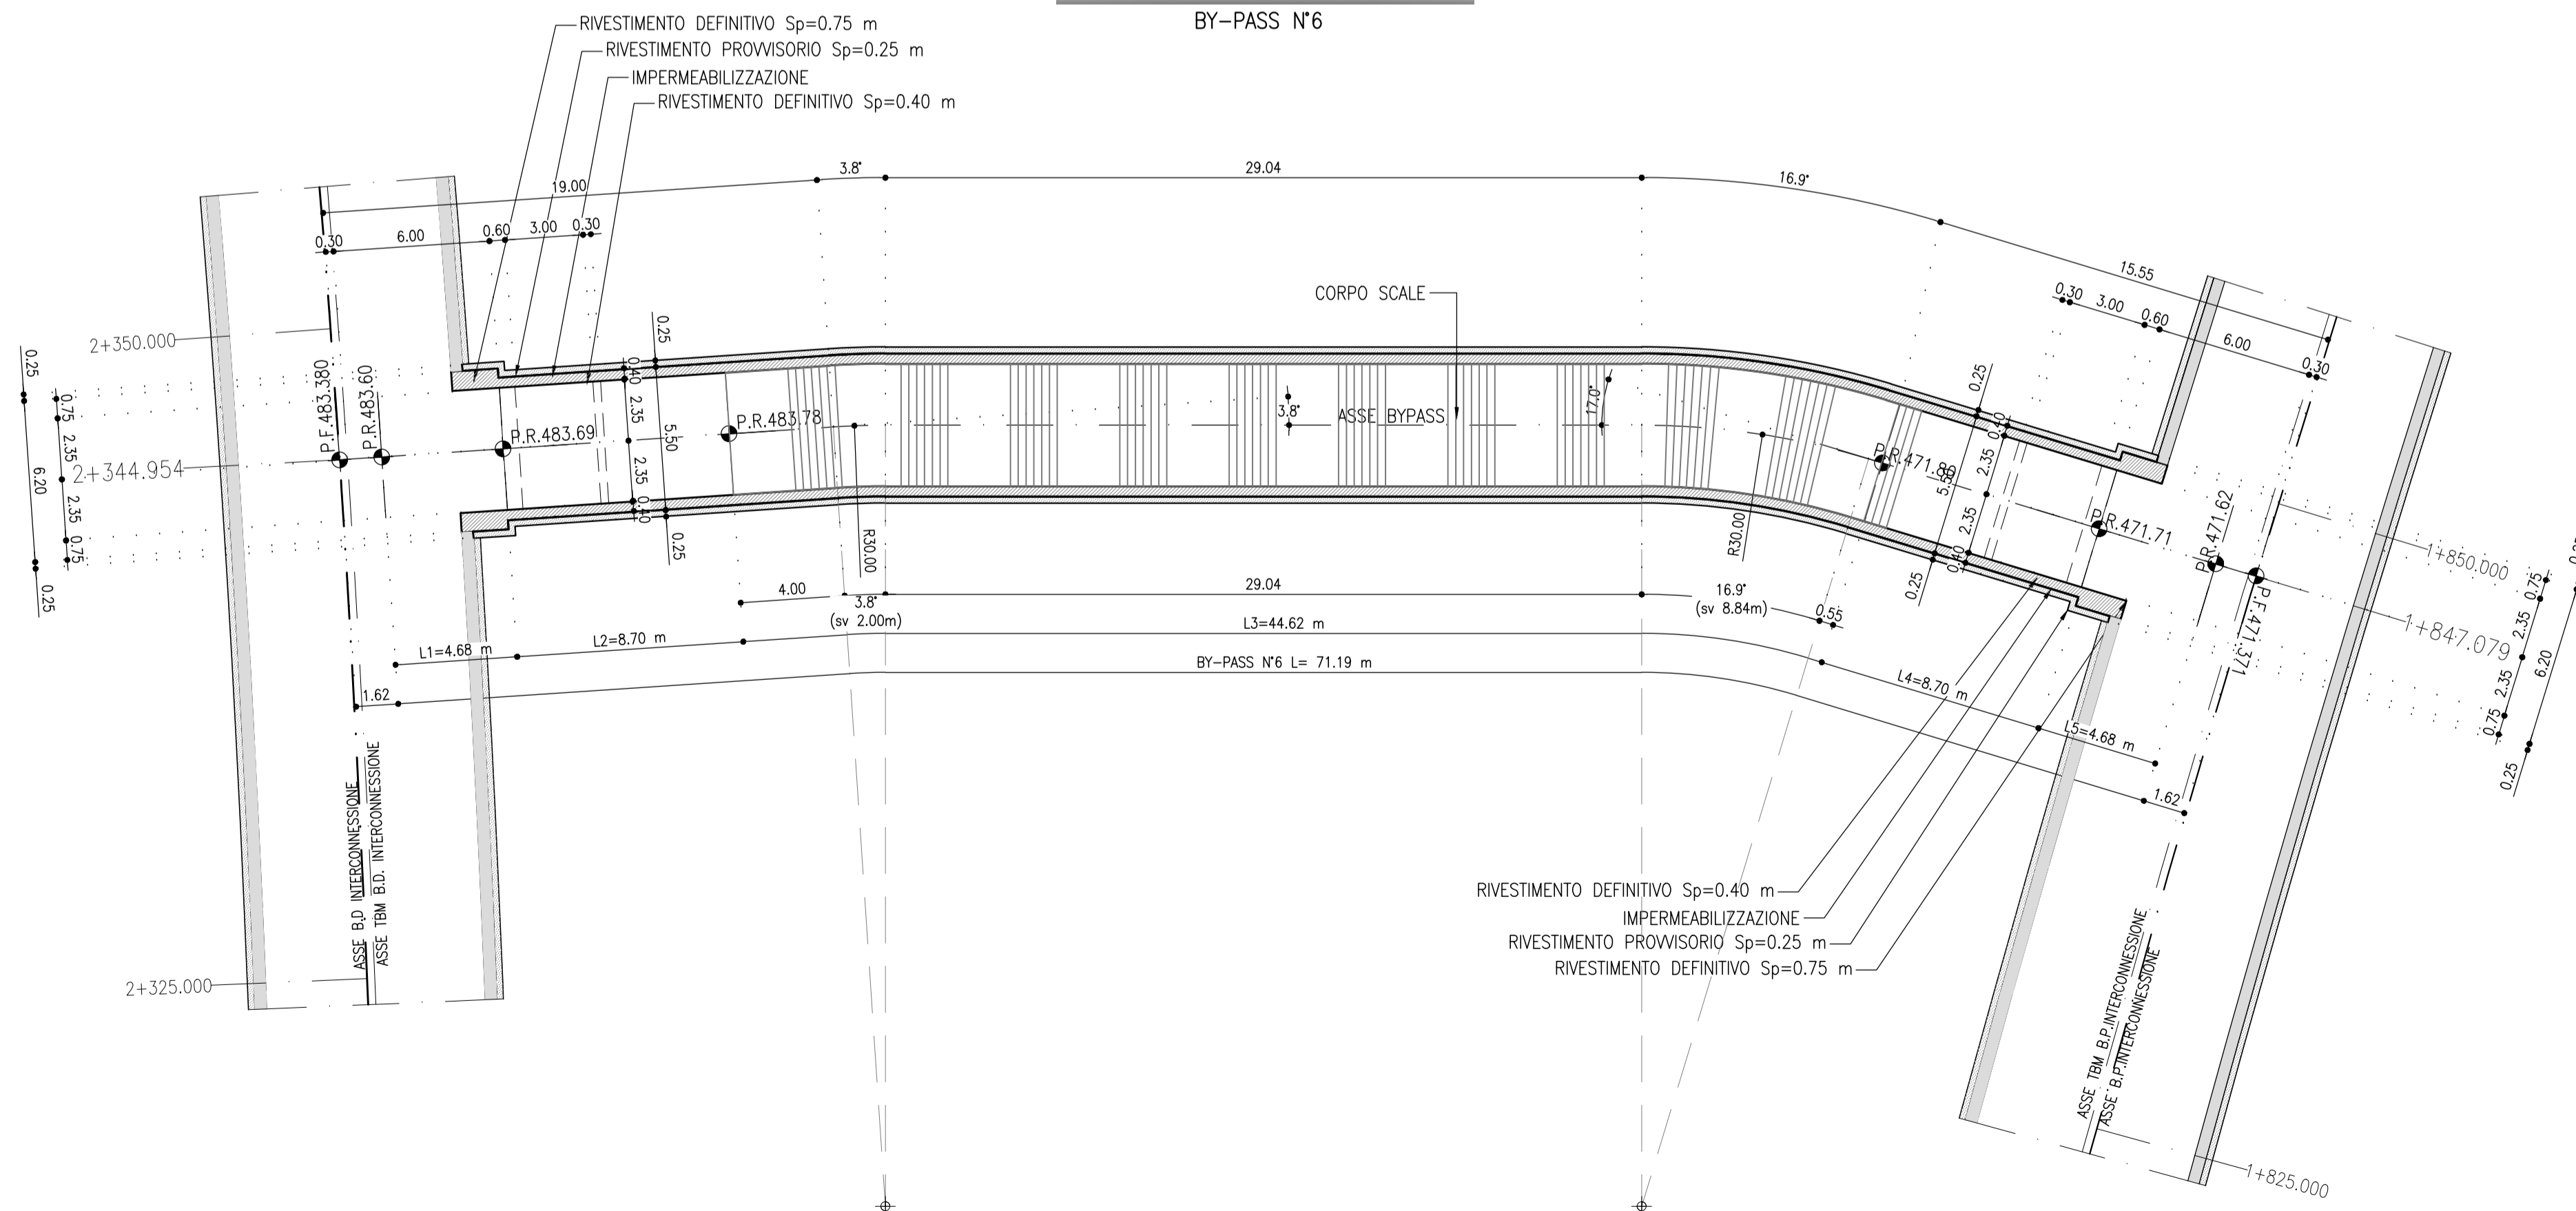

COMMITTENTE: **RFI** RETE FERROVIARIA ITALIANA GRUPPO FERROVIE DELLO STATO ITALIANE

DIREZIONE LAVORI: **ITALFERR** GRUPPO FERROVIE DELLO STATO ITALIANE

APPALTATORE: **webuild** **Implenia** CONSORZIODOLOMITI

PROGETTAZIONE: **SWS**

MANDANTIA: **PINI** ITALIA, **GDP GEOMINI**, **SILREI**, **SIST**

IL DIRETTORE DELLA PROGETTAZIONE: **ORDINE DEGLI INGEGNERI DELLA PROV. DI TRENTO** **Dot. Ing. Paolo Cucino** **Dot. Ing. Paolo Cucino** **ISCRIZIONE ALBO N° 2216**

PROGETTO ESECUTIVO

PROGETTAZIONE ESECUTIVA ED ESECUZIONE DEI LAVORI DI REALIZZAZIONE DEL LOTTO 1 DEL QUADRUPPLICAMENTO DELLA LINEA FERROVIARIA FORTEZZA - VERONA TRATTA "FORTEZZA - PONTE GARDENA"

DISEGNO
08 - GALLERIE
F-GALLERIE DI INTERCONNESSIONE DI PONTE GARDENA
By-pass 6 - Planimetria, profili e sezioni

APPALTATORE IL DIRETTORE TECNICO <i>Ing. Pietro Garavito</i>	SCALA: 1:200							
COMMESSA	LOTTO	FASE	ENTE	TIPO DOC.	OPERA/DISCIPLINA	PROGR.	REV.	
IB0U	1B	EZZ	WB	GN0700	005	A		
Rev.	Descrizione	Redatto	Data	Verificato	Data	Approvato	Data	Autorizzato Data
A	Emissione	G.Daelli	20/12/2021	C.Iasello	21/12/2021	D. Buttafava Dolomiti	22/12/2021	IL PROGETTISTA P. Cucino ORDINE DEGLI INGEGNERI DELLA PROV. DI TRENTO Dot. Ing. Paolo Cucino ISCRIZIONE ALBO N° 2216 23/12/2021