SEZIONE LONGITUDINALE
SCALA 1:200

BY-PASS N°7

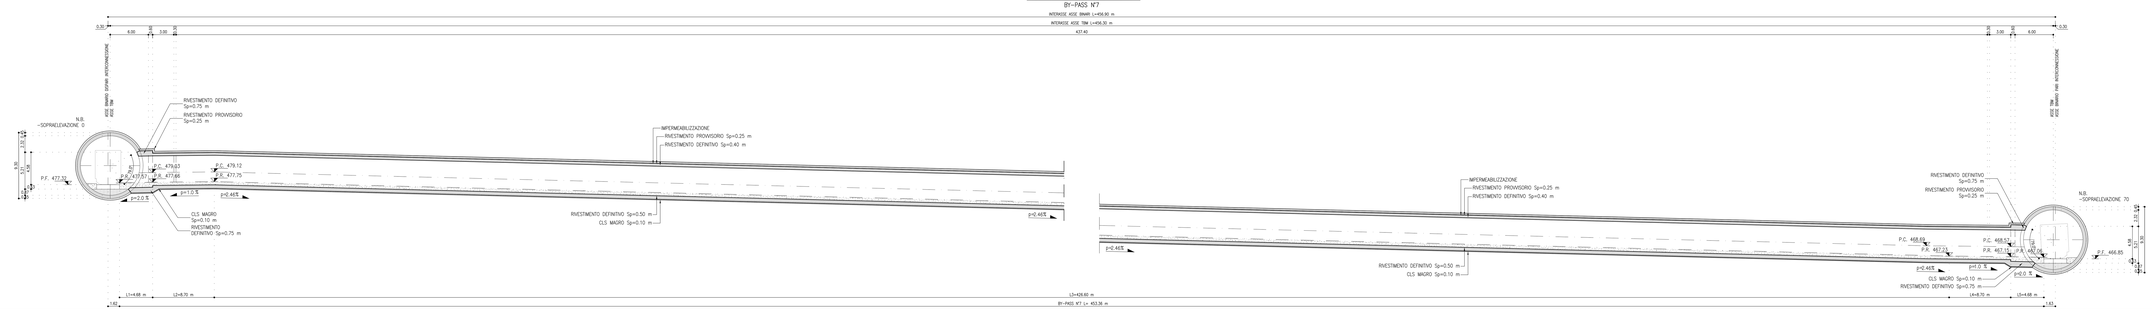

SEZIONE LONGITUDINALE
SCALA 1:500

DETTAGLIO TRACCIAMENTO

INTERASSE ASSE BINARI L=456.90 m

STRALCIO PLANIMETRICO
SCALA 1:200

BY-PASS N°7

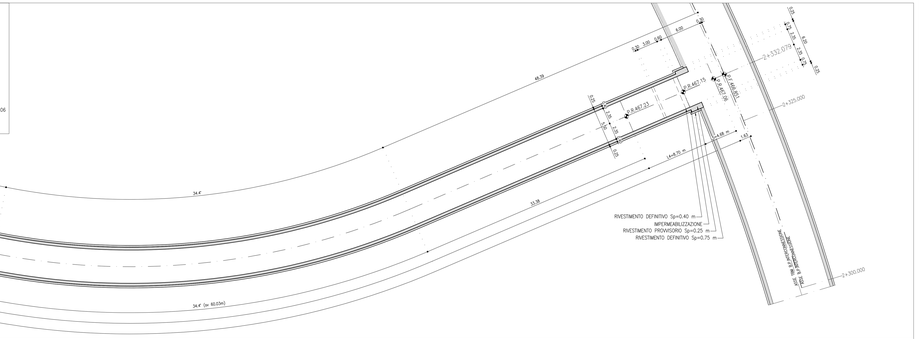

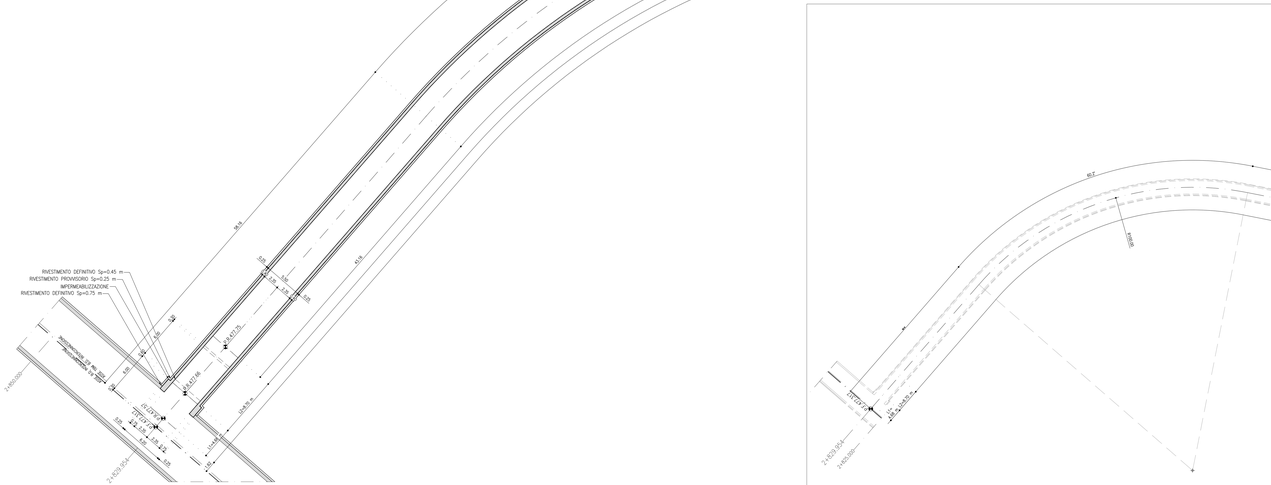

STRALCIO PLANIMETRICO
SCALA 1:500

DETTAGLIO TRACCIAMENTO

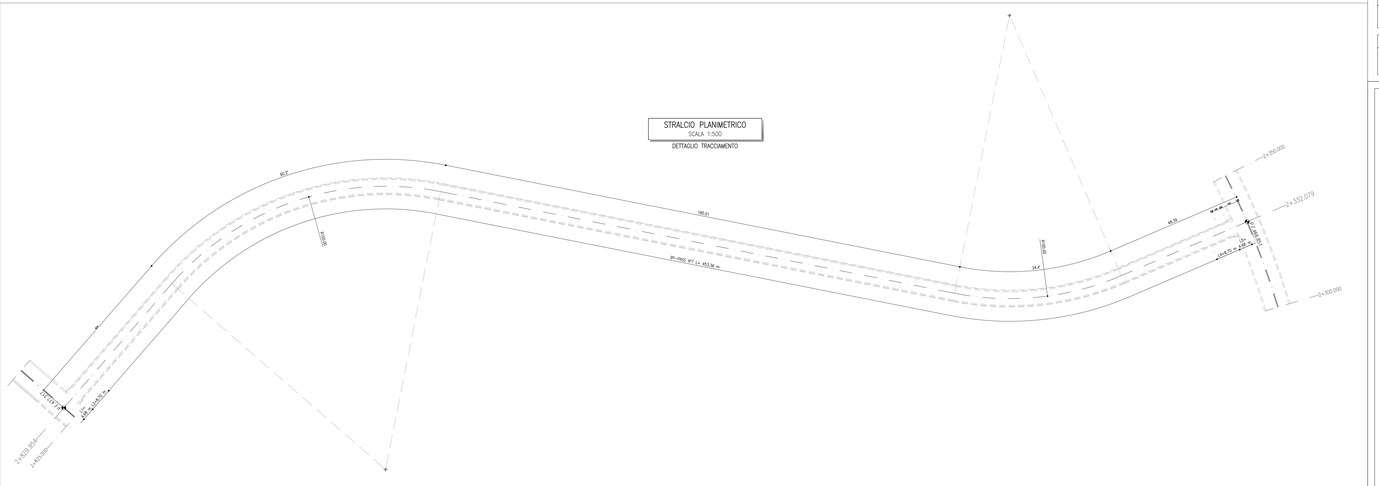

KEY PLAN

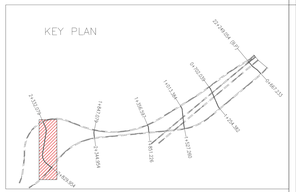

RIFERIMENTI

- PER LE CARATTERISTICHE DEI MATERIALI SI RIMANDA ALL'ELABORATO IB0U1AZZSPGN0000001
- PER LE LINEE GUIDA, SI RIMANDA ALL'ELABORATO IB0U1BEZZRHGN0000D3

LEGENDA

P.C.= PIANO DEI CENTRI
P.R.= PIANO DI ROTOLAMENTO
P.S.= PIANO DI SCAVO

COMMITTENTE:

RFI RETE FERROVIARIA ITALIANA
GRUPPO FERROVIE DELLO STATO ITALIANE

DIREZIONE LAVORI:

ITALFERR
GRUPPO FERROVIE DELLO STATO ITALIANE

APPALTATORE:

webuild / Impresa
CONSORZIO COLOSSEO

PROGETTAZIONE:

MANDATARIA: SWS

MANDANTI: PINI GLOBAL, GDP GEOINGEGNERIA, ALPI, SSI SOCIETÀ SVILUPPO INGEGNERIA

IL DIRETTORE DELLA PROGETTAZIONE
Ing. Paolo Curtis
Direttore Tecnico Consorzio Coloseo
Ing. Andrea Bianchini
Direttore Tecnico Pini Global
Dott. Geol. Fabio Gallo
Direttore Tecnico GDP Geoingegneria
Ordine Geologi Lazio N° 1018

PROGETTO ESECUTIVO

PROGETTAZIONE ESECUTIVA ED ESECUZIONE DEI LAVORI DI REALIZZAZIONE DEL LOTTO 1 DEL QUADRUPLICAMENTO DELLA LINEA FERROVIARIA FORTEZZA - VERONA TRATTA "FORTEZZA – PONTE GARDENA"

DISEGNO

08 - GALLERIE

F-GALLERIE DI INTERCONNESSIONE DI PONTE GARDENA

By-pass 7 - Planimetria, profili e sezioni

APPALTATORE		SCALA:
IL DIRETTORE TECNICO		1:200

COMMESSA	LOTTO	FASE	ENTE	TIPO DOC.	OPERA/DISCIPLINA	PROGR.	REV.
IB0U	1B	E	ZZ	WB	GN0700	006	A

Rev.	Descrizione	Redatto	Data	Verificato	Data	Approvato	Data	Autorizzato Data
A	Emissione	C.Cinelli	20/12/2021	C.Ianelli	21/12/2021	D. Eustachio Grassetti	23/12/2021	IL PROGETTISTA F. Cosentino

DIRETTORE TECNICO
Ing. Paolo Curtis
Ordine degli Ingegneri della Prov. di Trento
n. 1338
Dott. Geol. Fabio Gallo
Ordine Geologi Lazio N° 1018
23/12/2021

File: IB0U1BEZZWRBGN0700006A.dwg

n. Elab.: