




PONTE SULL'ISARCO



SEZIONE IN CORRISPONDENZA SOSTEGNI STES

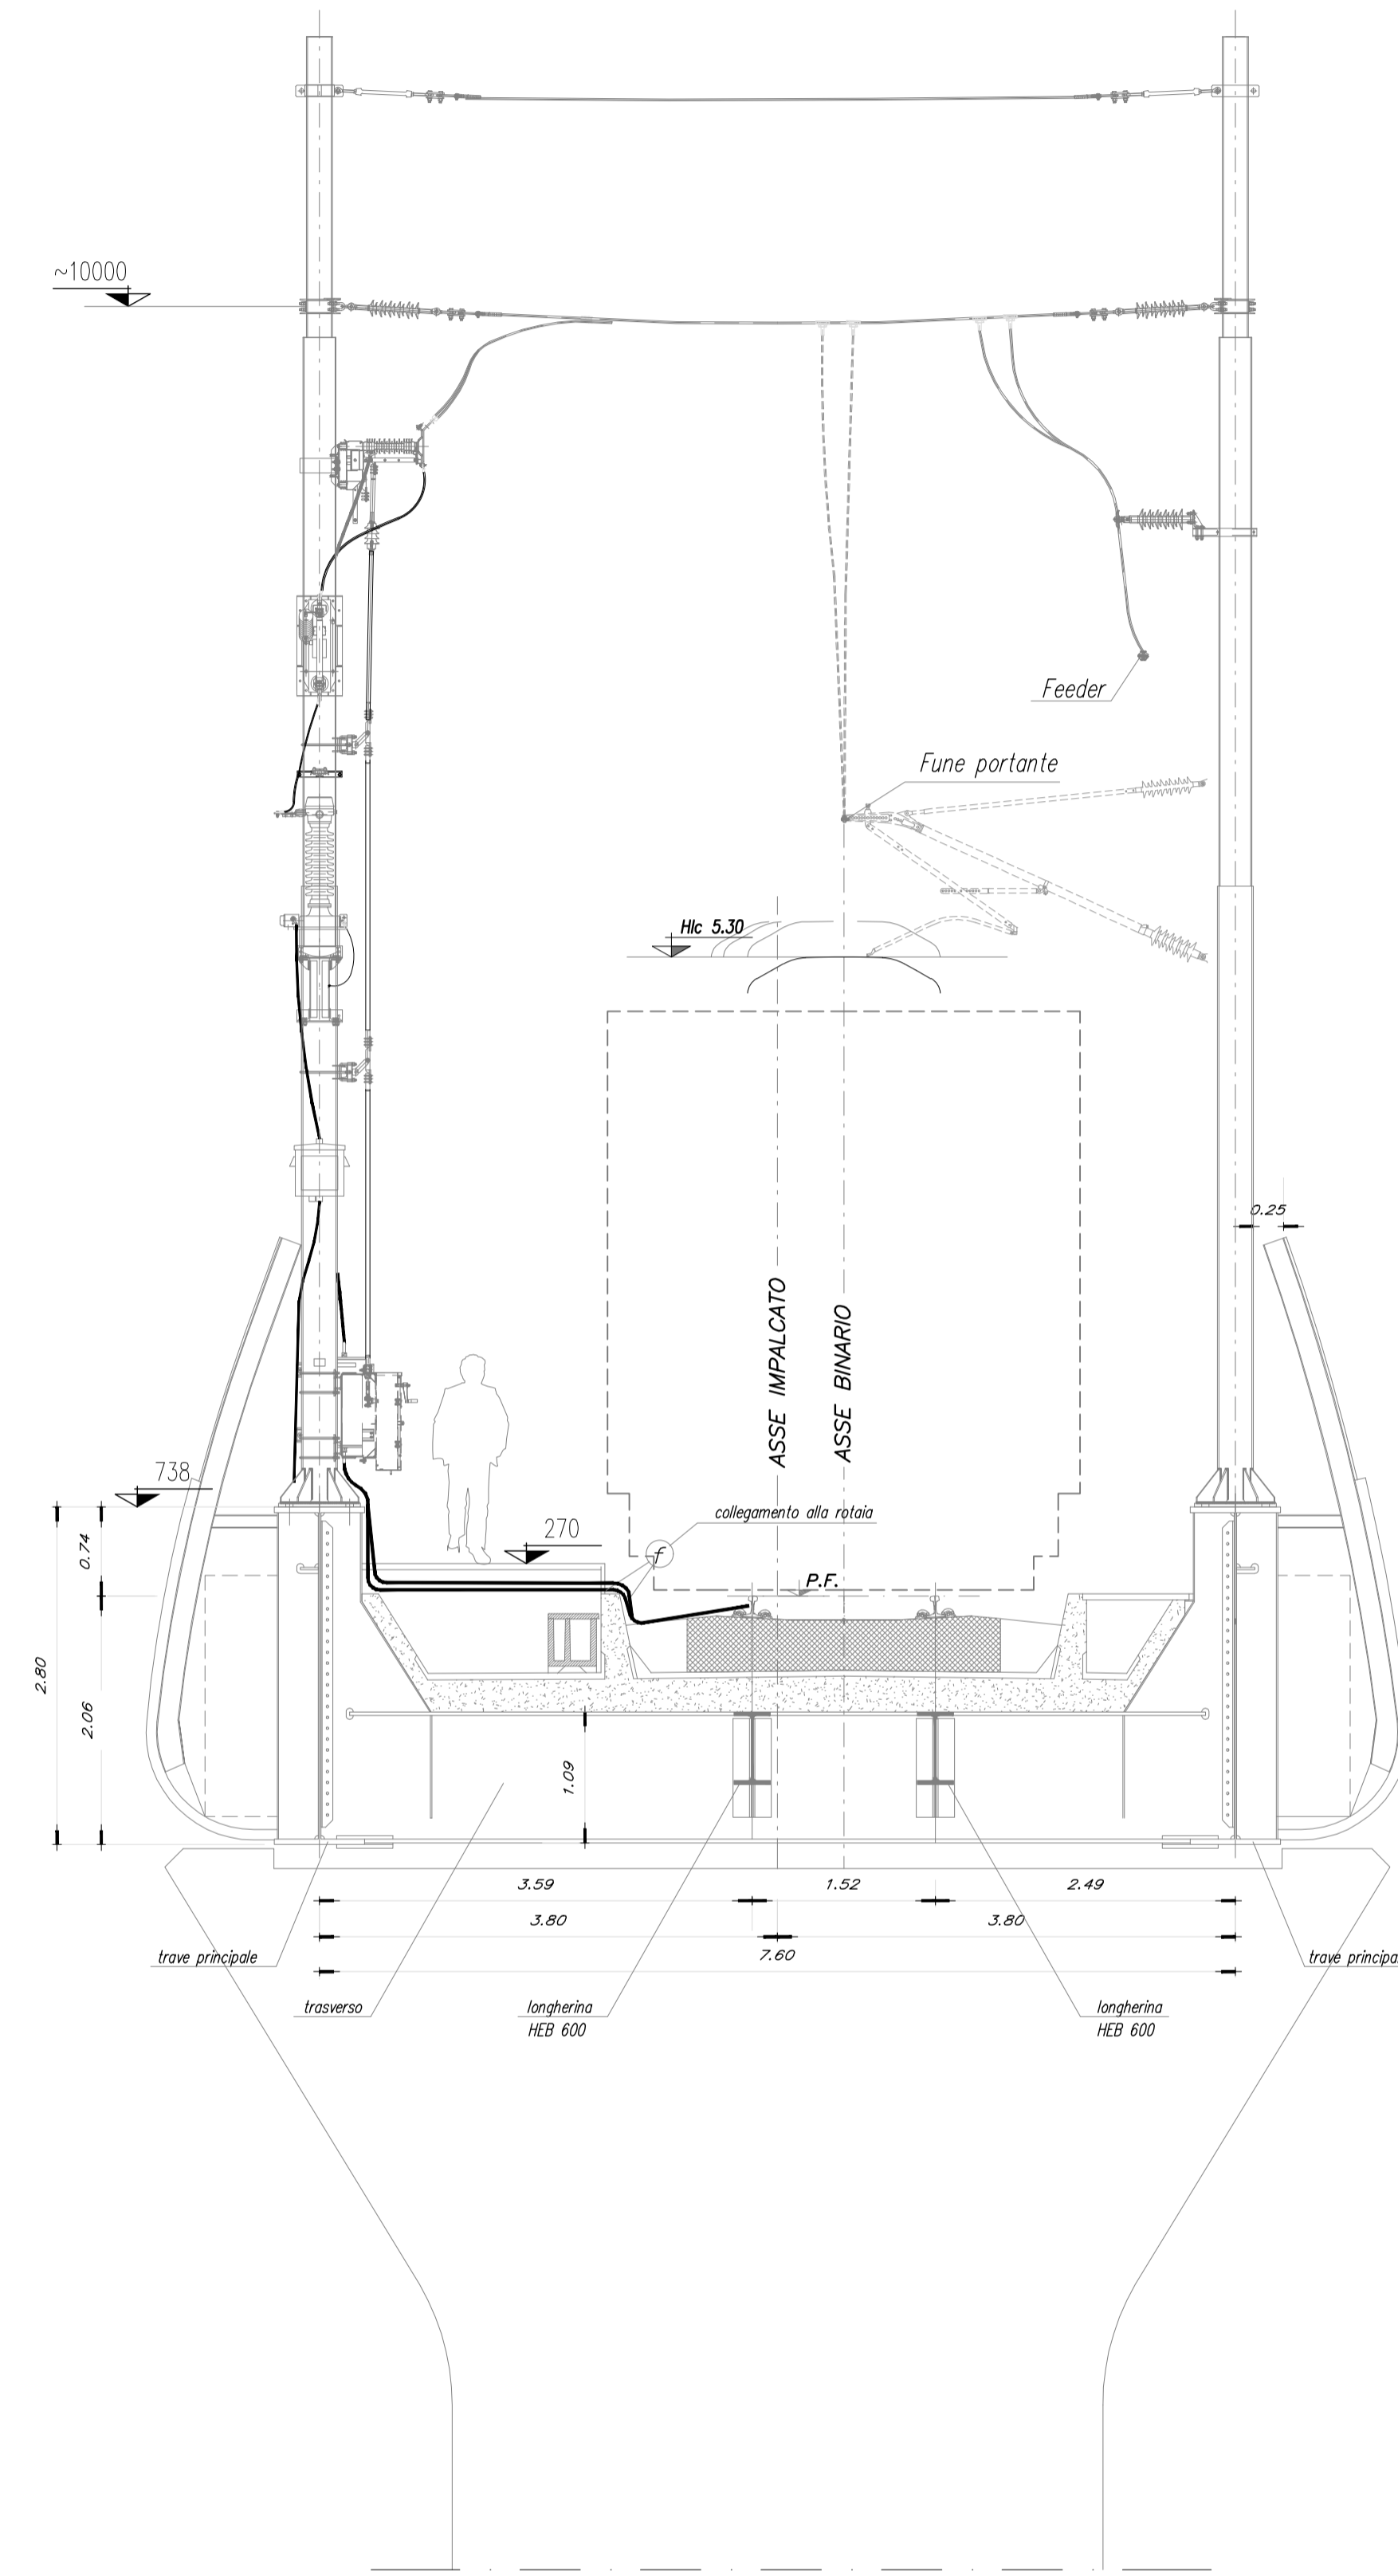

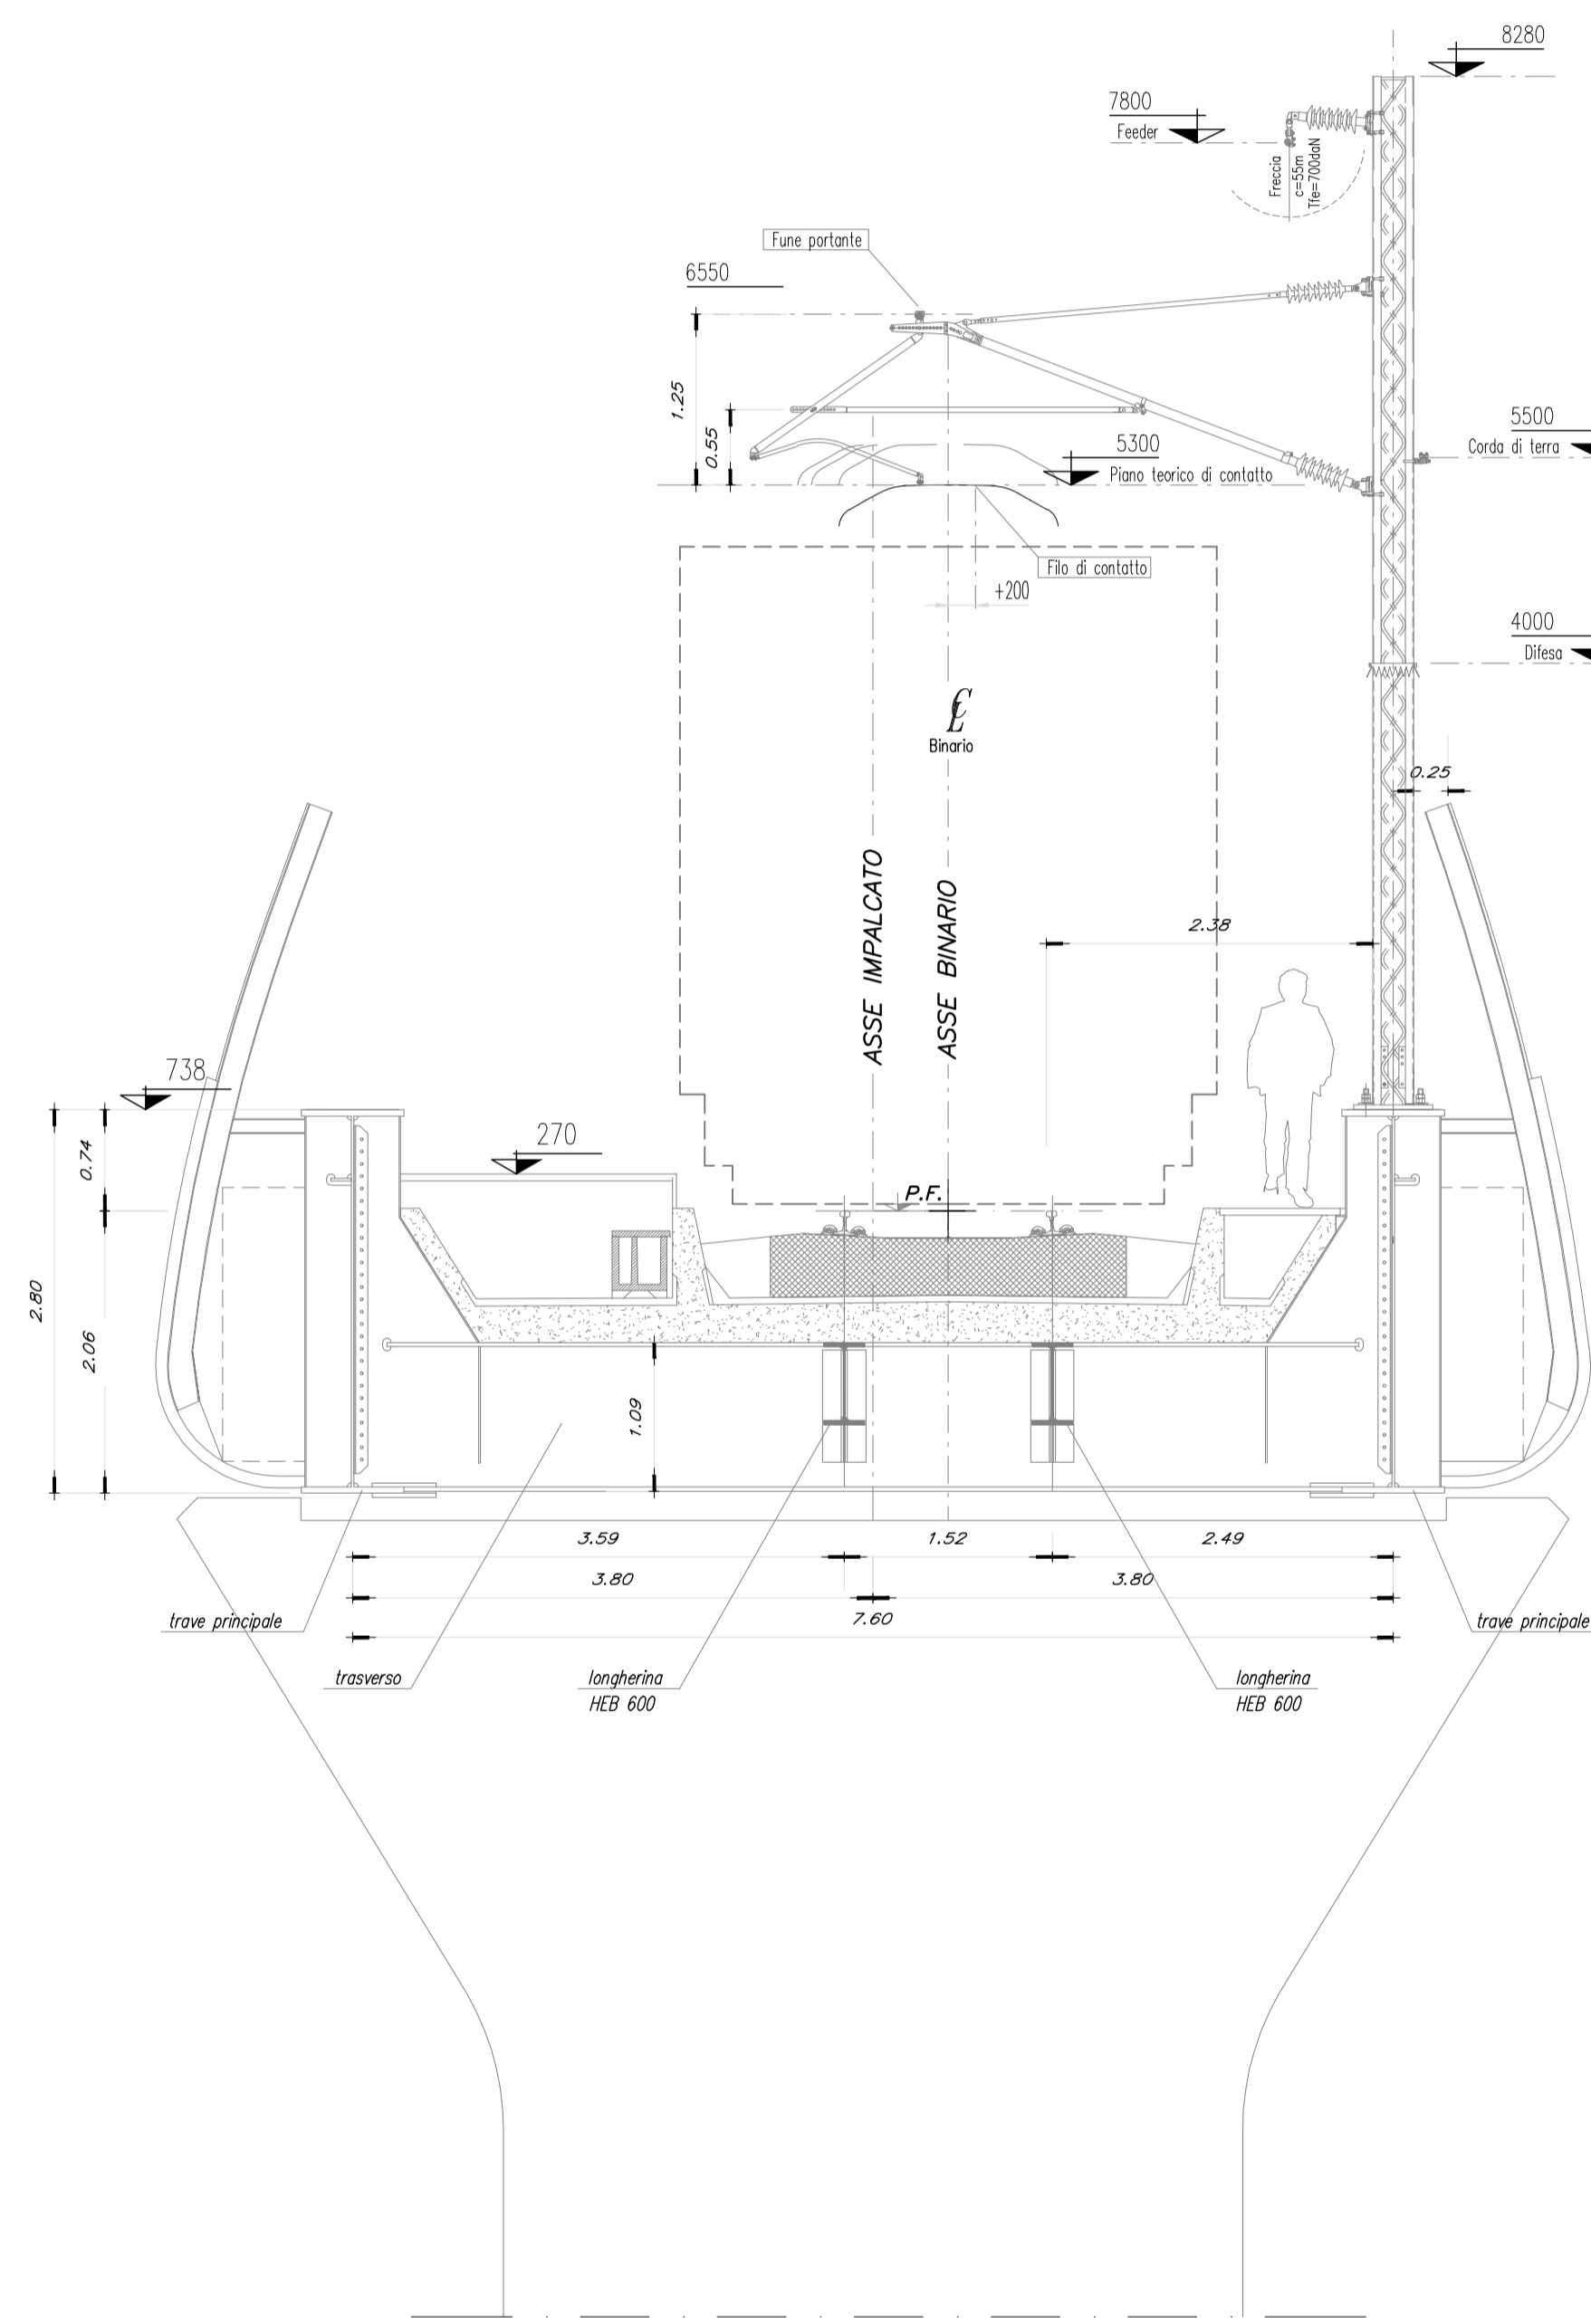

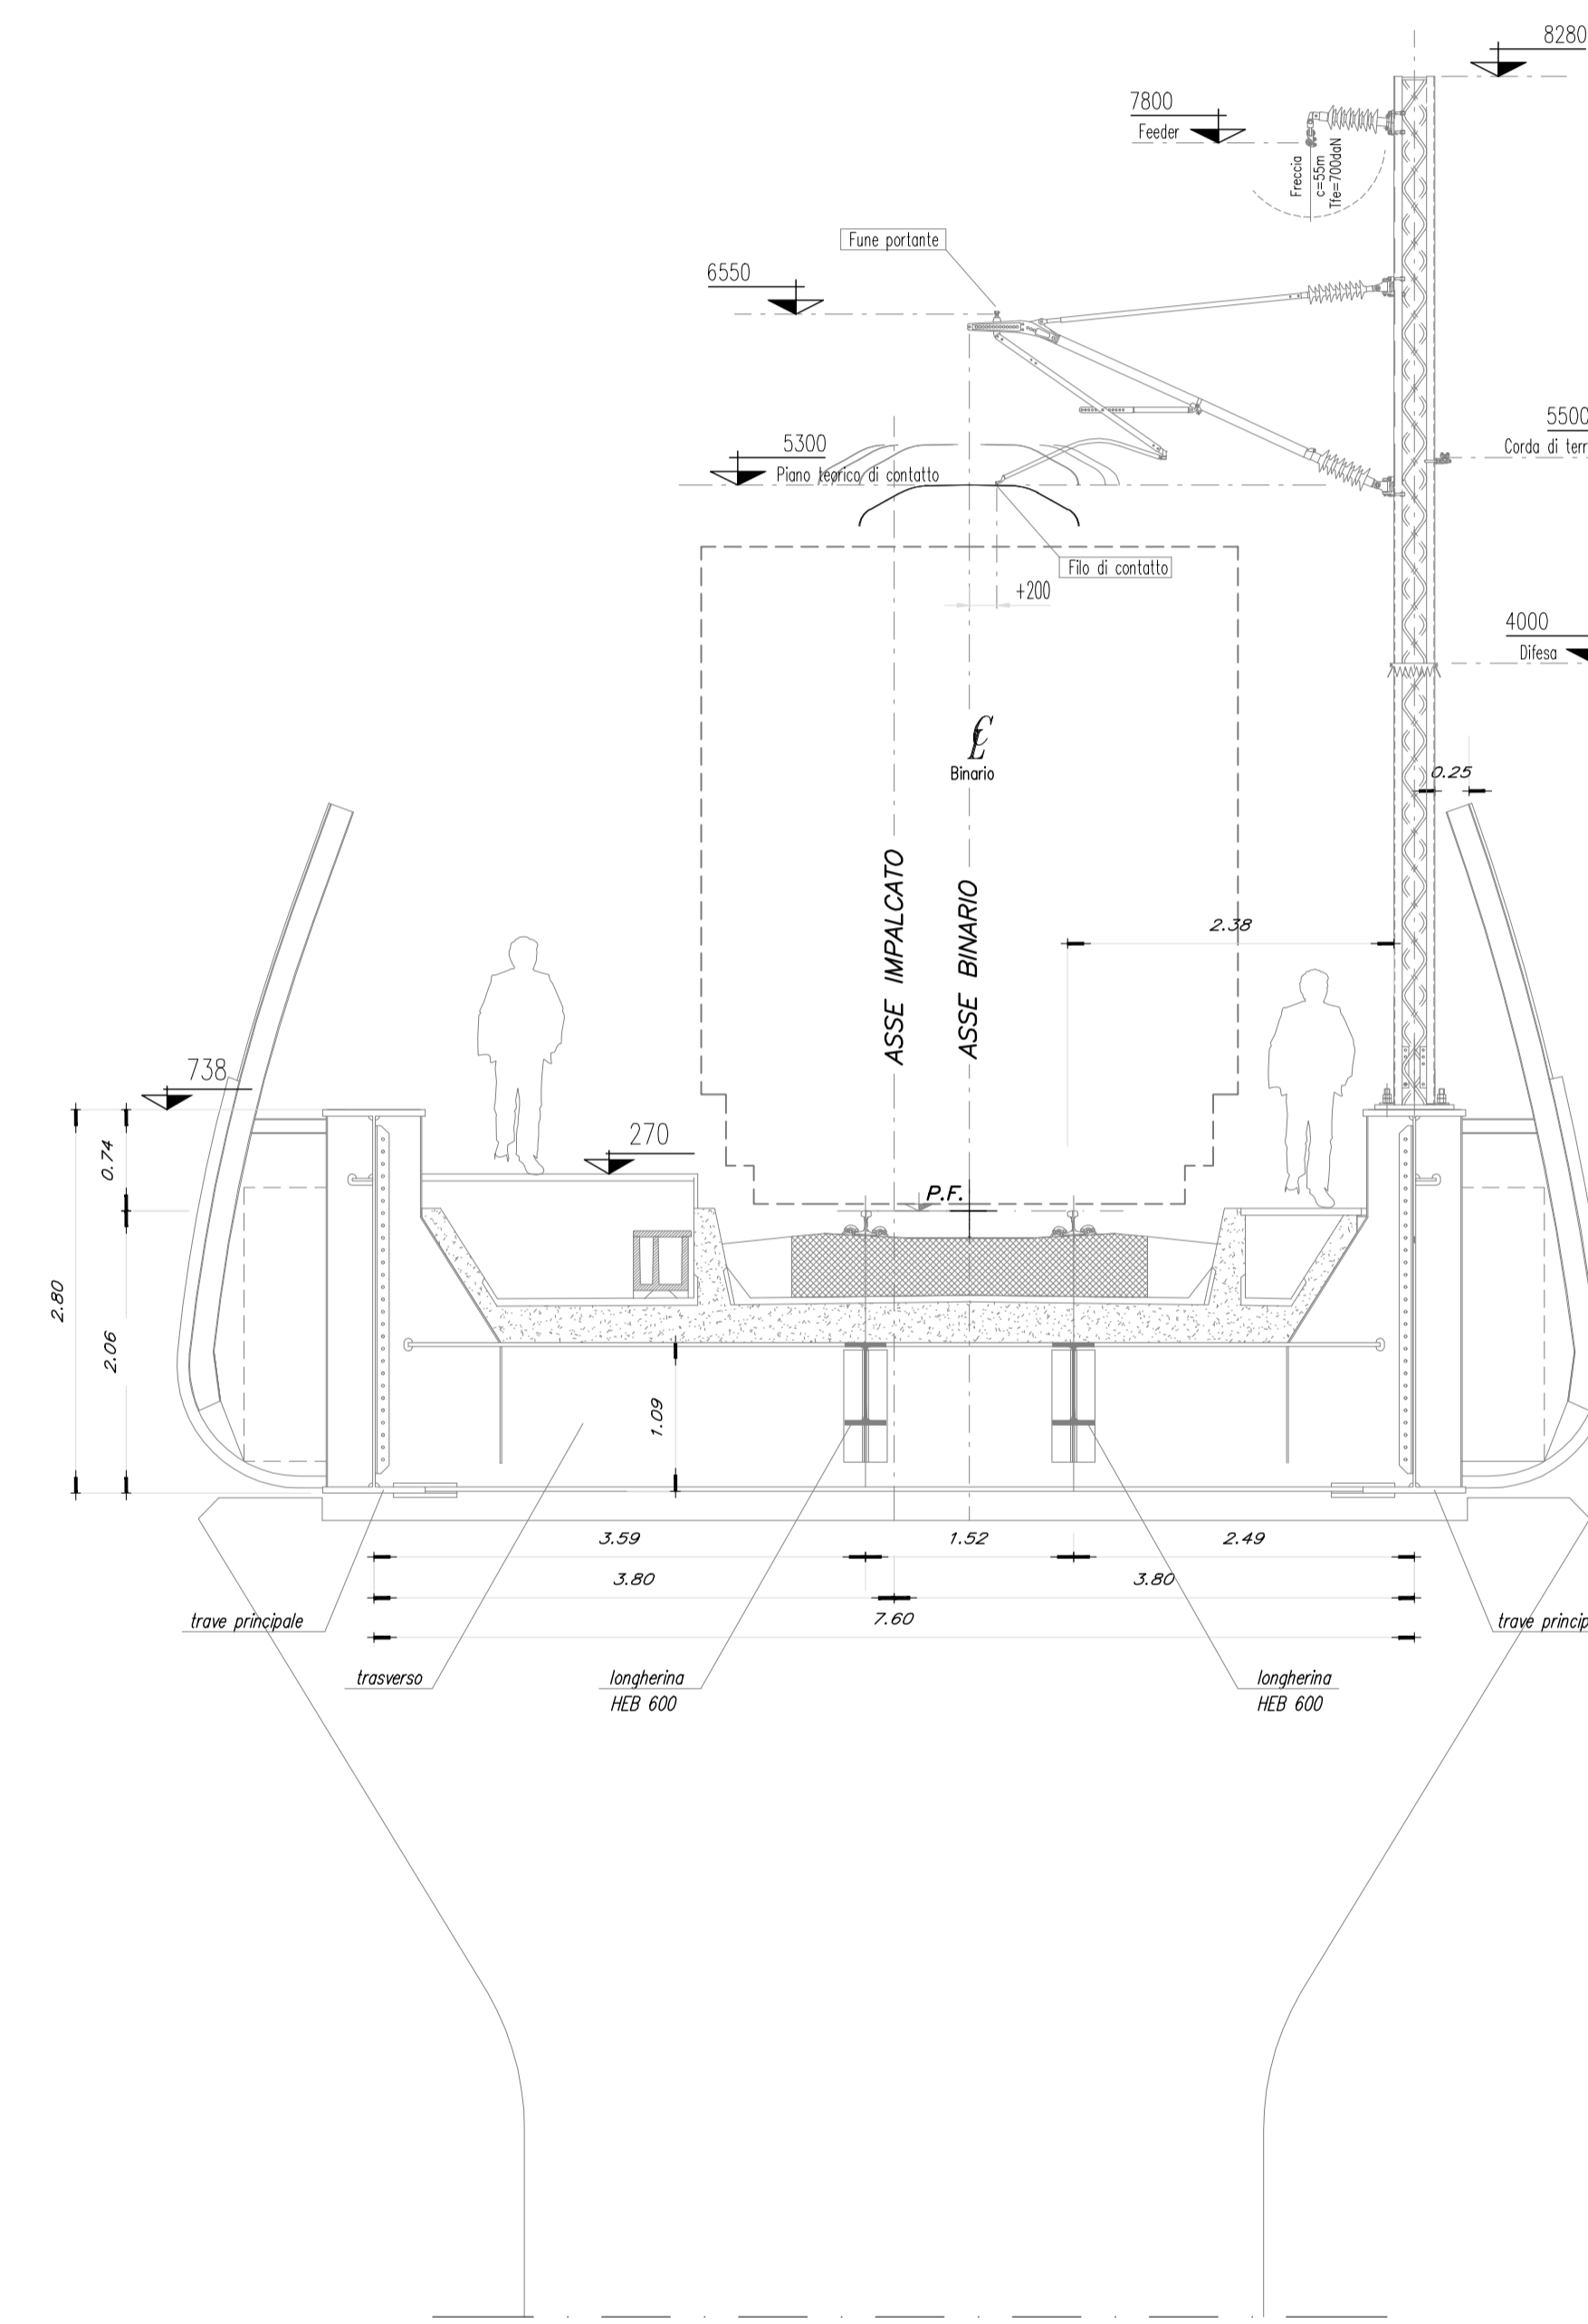SEZIONE CORRENTE
(Rettifilo Pol.-20)





SEZIONE CORRENTE
(Rettifilo Pol.+20)


NOTE:
 1) La rappresentazione grafica della sospensione di linee di contatto riveste solo carattere indicativo. Nei successivi livelli di progettazione si adatterà la tipologia di sospensione che sarà definita quale standard di applicazione al momento della realizzazione.
 2) La sezione è da prendere a riferimento esclusivamente per l'architettura tecnologica di montaggio delle strutture e dei componenti della trazione elettrica. Le opere civili relative all'infrastruttura ferroviaria al di sotto del piano del ferro e dei marciapiedi sono puramente indicative; pertanto per ulteriori dettagli si rimanda agli elaborati specifici di progetto delle opere civili.


COMMITTENTE:  **RFI**
 RETE FERROVIARIA ITALIANA
 GRUPPO FERROVIE DELLO STATO ITALIANE

DIREZIONE LAVORI:  **ITALFERR**
 GRUPPO FERROVIE DELLO STATO ITALIANE

APPALTATORE:  **webuild** **Impertiz**
 CONSORZIO DOLMITI

PROGETTAZIONE:  **SWS**


MANDATARI:  **PINI** **GDP GEOMIN** **SISI**


IL DIRETTORE DELLA PROGETTAZIONE:  **Dotto Ing. PAOLO CUGINO**
 ISCRIZIONE ALBO N° 2216

PROGETTO ESECUTIVO

PROGETTAZIONE ESECUTIVA ED ESECUZIONE DEI LAVORI DI REALIZZAZIONE DEL LOTTO 1 DEL QUADRUPPLICAMENTO DELLA LINEA FERROVIARIA FORTEZZA - VERONA TRATTA "FORTEZZA - PONTE GARDENA"

DISEGNO
 14 - LINEA DI CONTATTO E MATS
 SEZIONE TIPO DELLA LdC 2x25 kVca
 Sezione tipo 1 binario rettilineo - Ponte Isarco

APPALTATORE:  **SWS**

IL DIRETTORE TECNICO:  **Ing. Paolo Cugino**

SCALA: **1:50**

COMMESSA LOTTO FASE ENTE TIPO DOC. OPERA/DISCIPLINA PROGR. REV.
IBOU1BEZZWBLC000002A

Rev.	Descrizione	Redatto	Data	Verificato	Data	Approvato	Data	Autorizzato	Data
A	Emissione	L.Ferrarello	14/01/2022	P.Righetto	14/01/2022	D.Buttalico (Direttore)	18/01/2022	IL PROGETTISTA M. Cigro	28/01/2022

File: IBOU1BEZZWBLC000002A.dwg n. Elab.: