




SEZIONE IN RETTA IN CORRISPONDENZA DEI POZZETTI DI ISPEZIONE DELLE ACQUE FREATICHE
SCALA 1:25

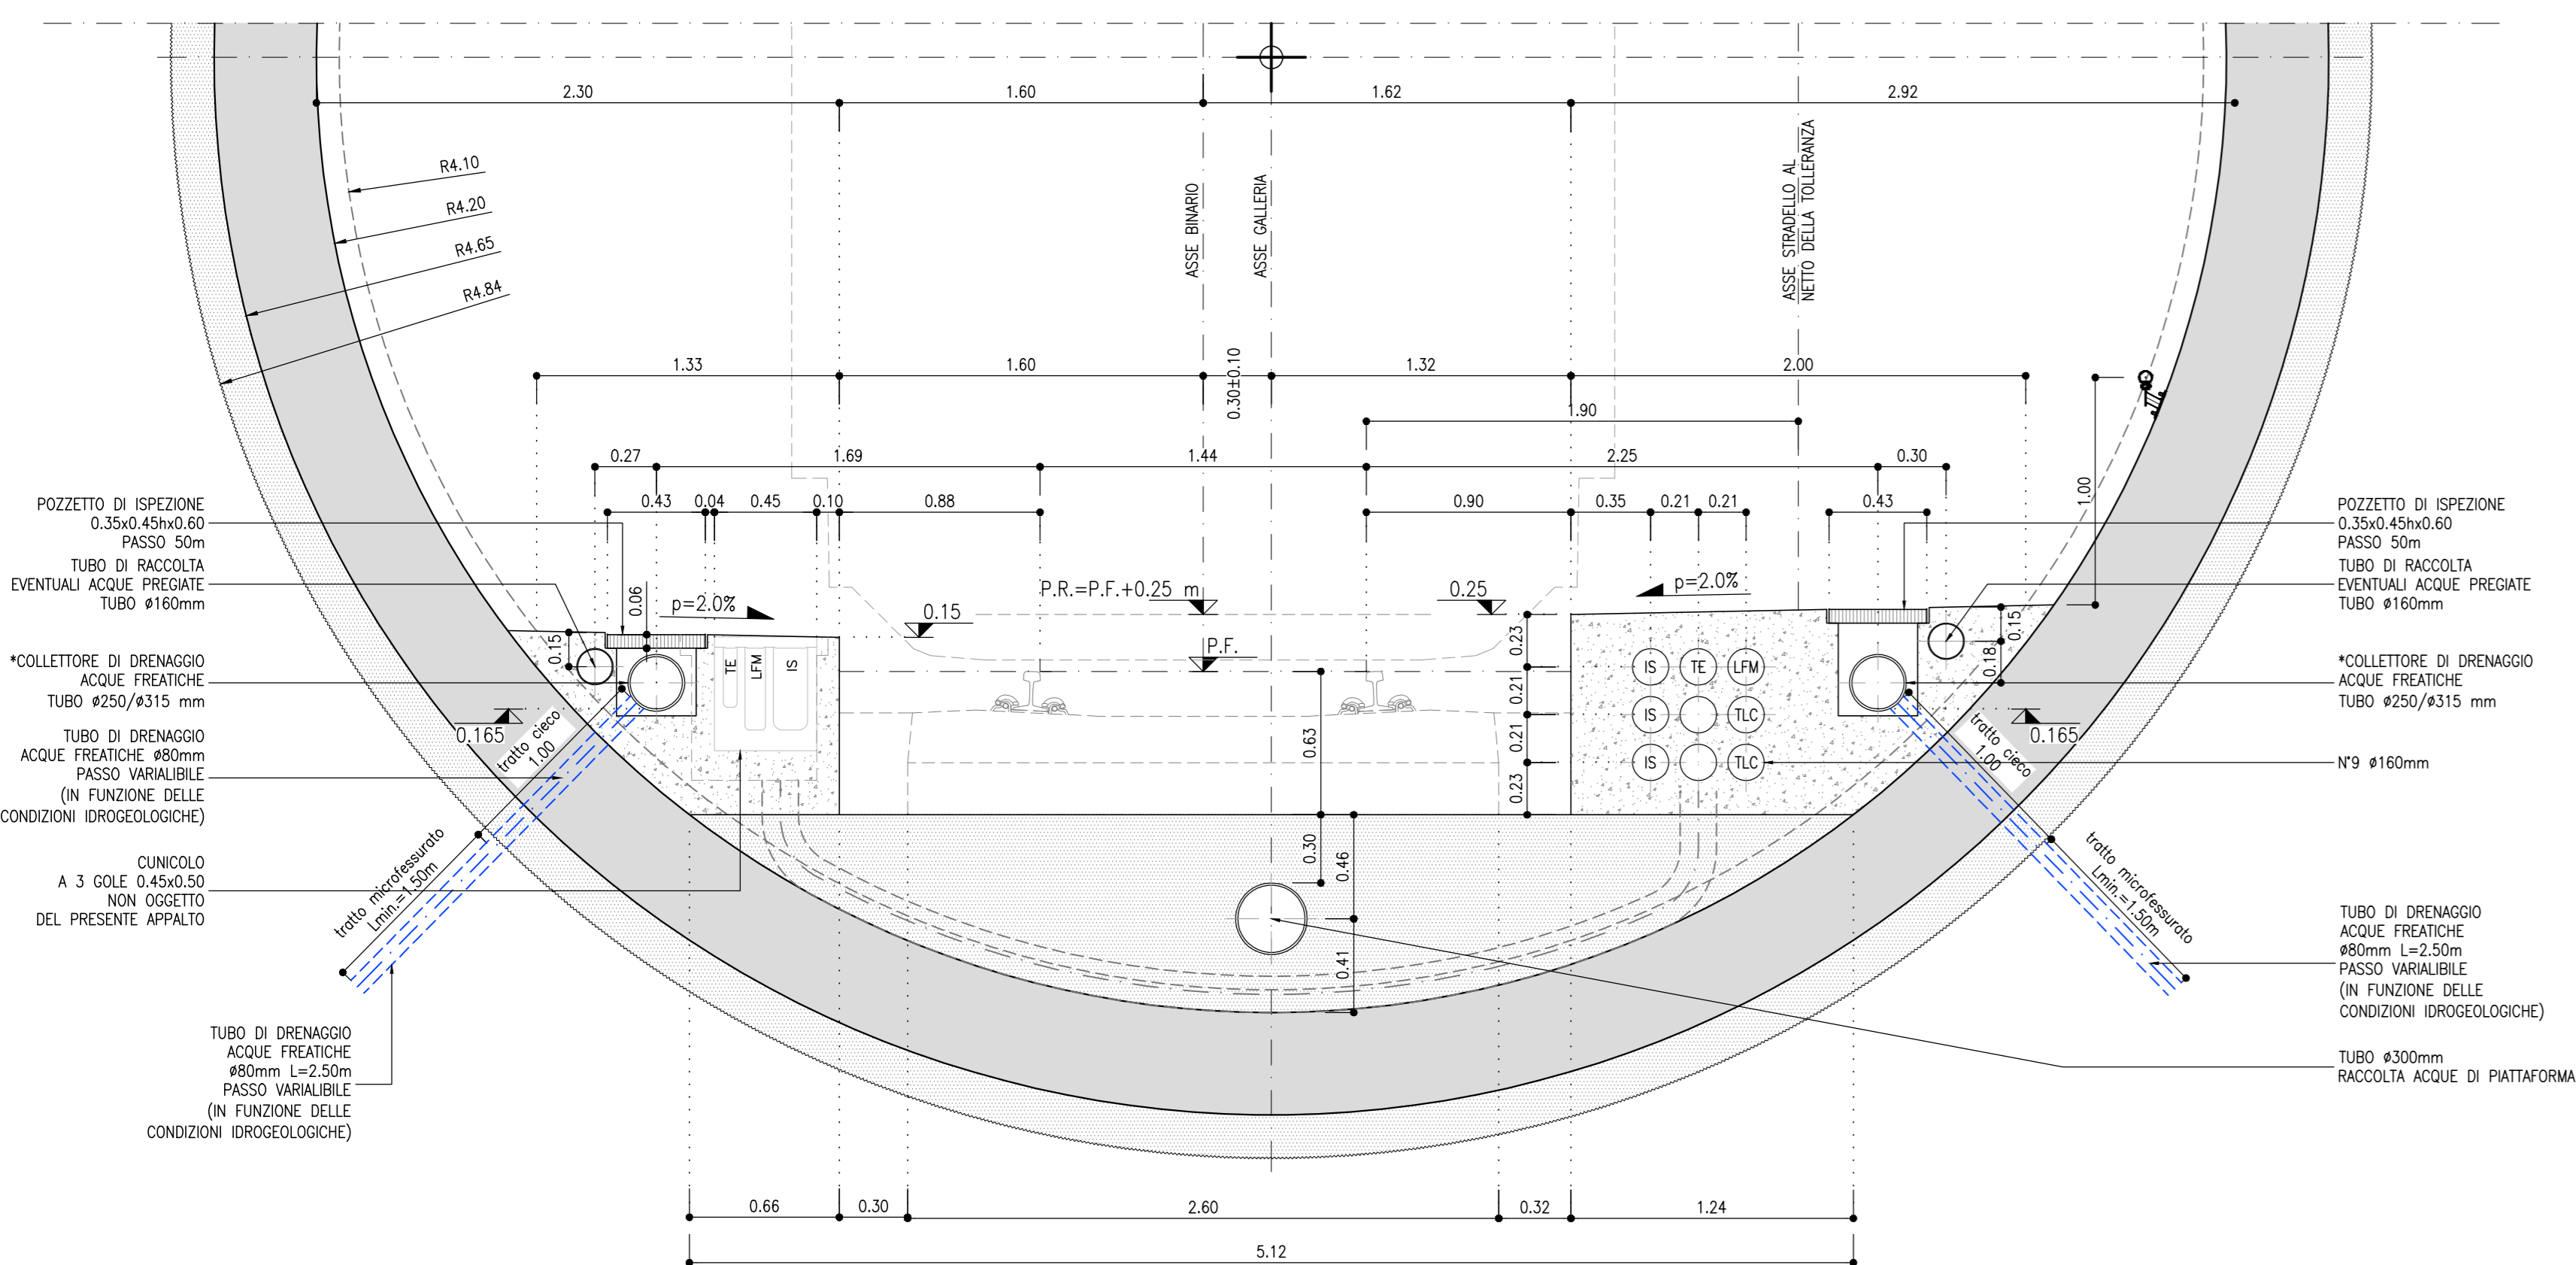


SEZIONE IN RETTA IN CORRISPONDENZA DEL POZZETTO DI ISPEZIONE ACQUE DI PIATTAFORMA
SCALA 1:25

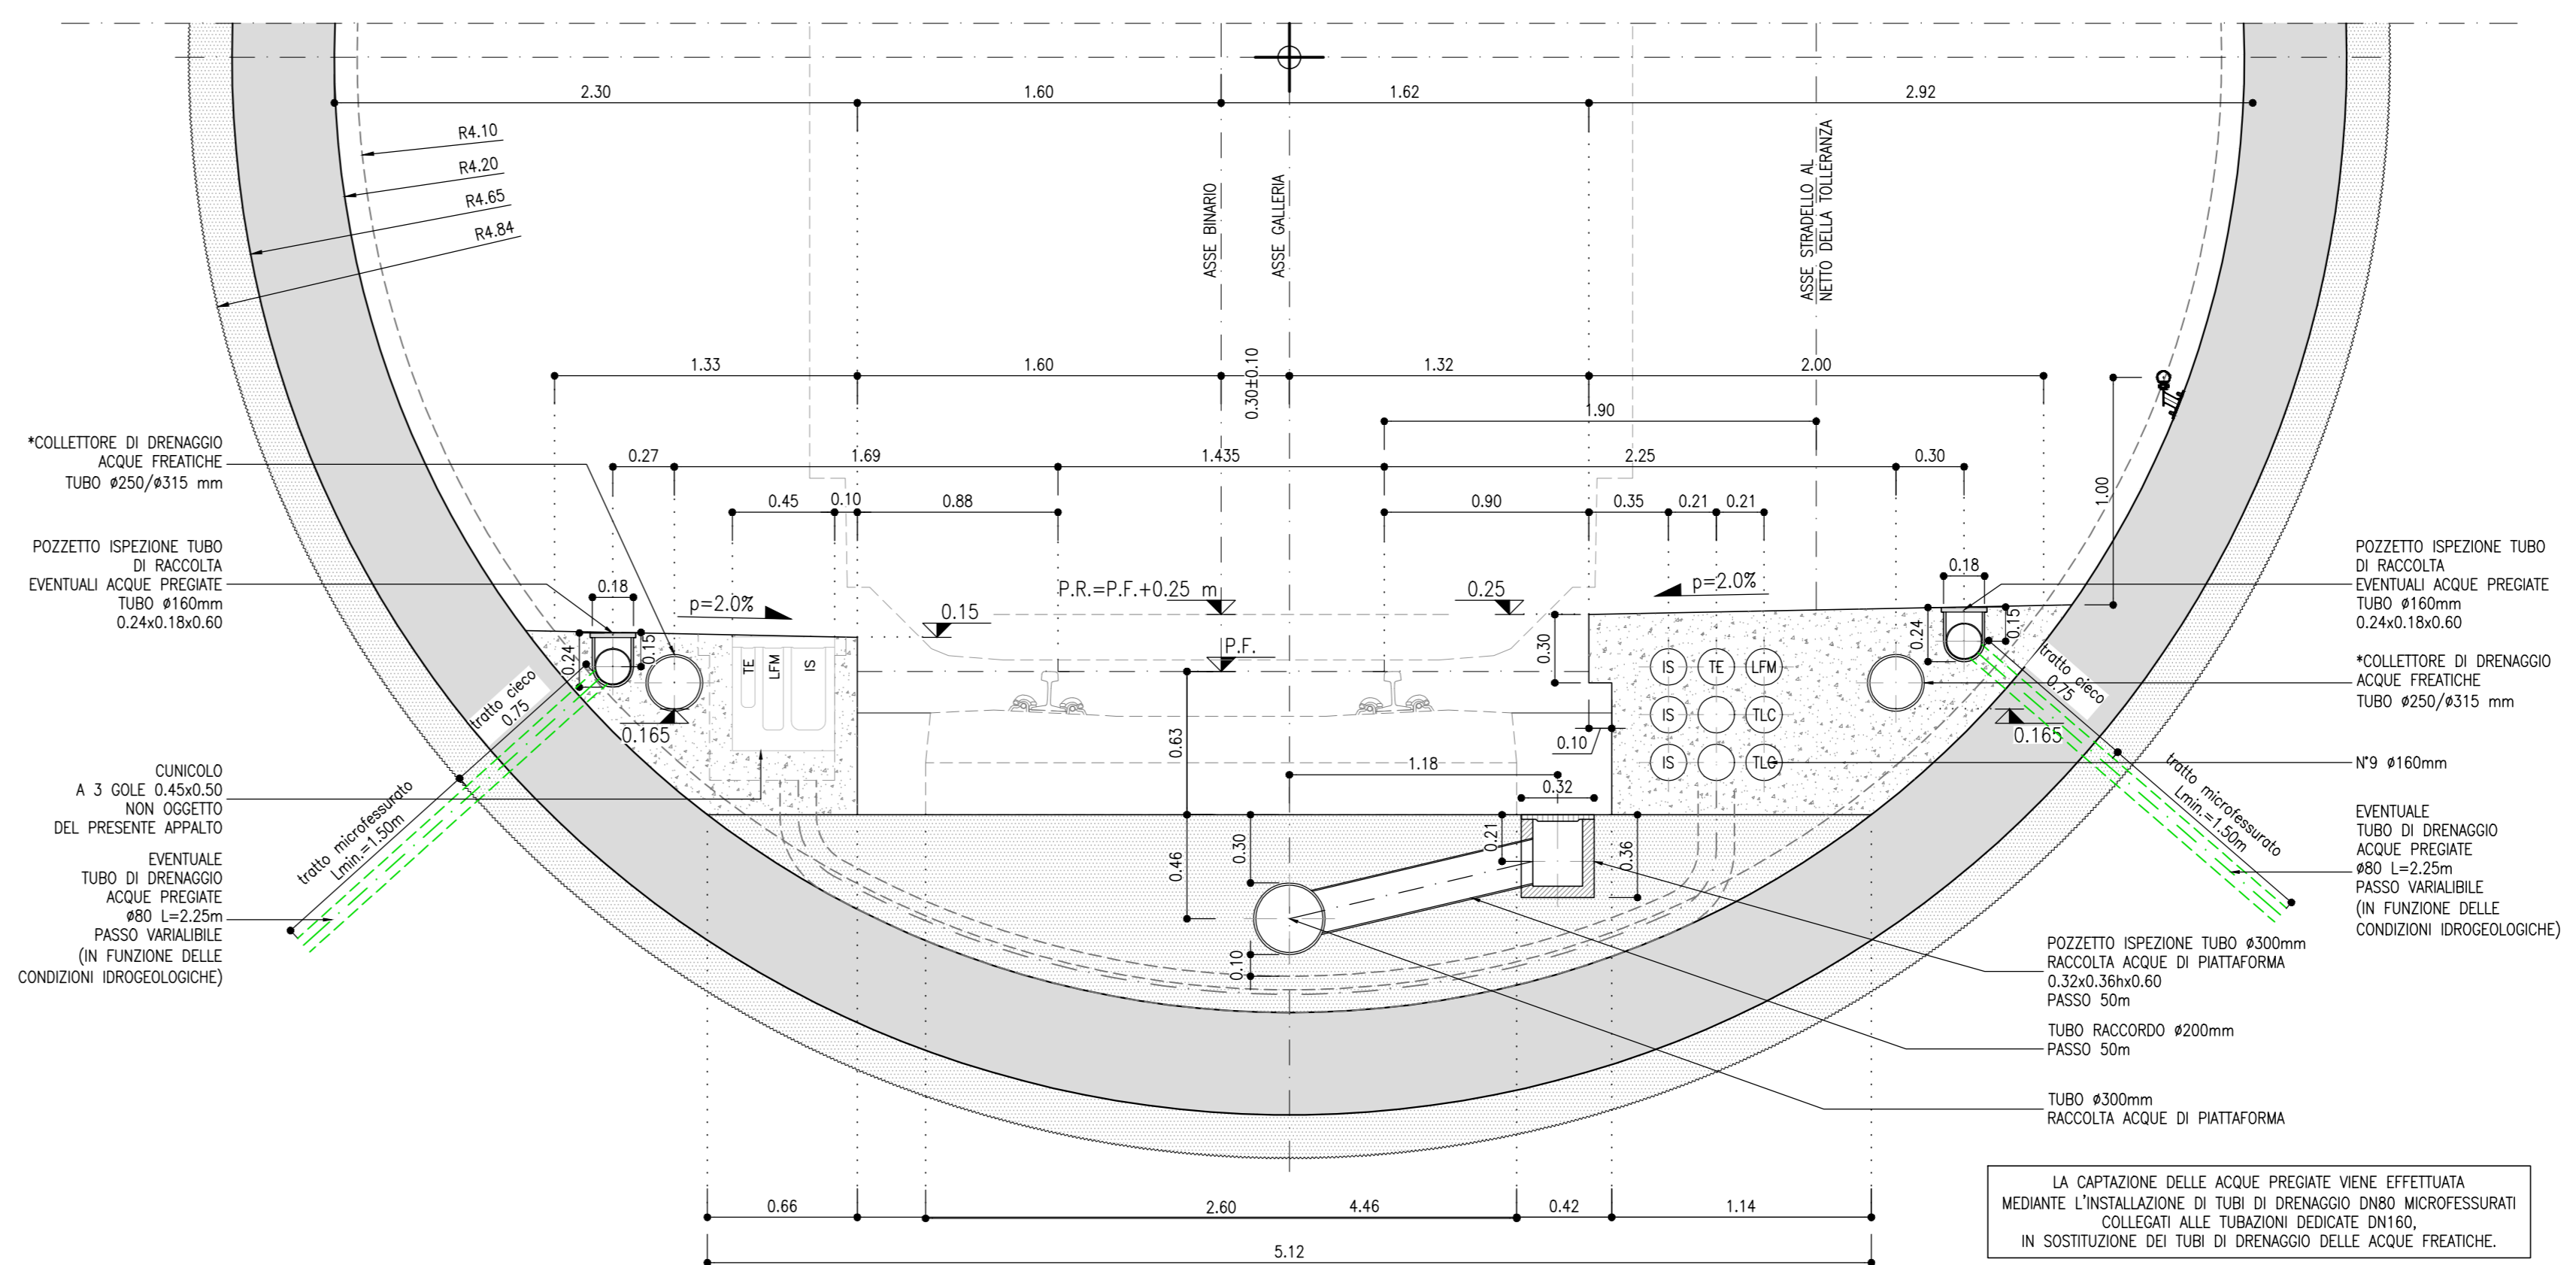


SEZIONE IN RETTA IN CORRISPONDENZA DEL TUBO DI ADDUZIONE ACQUE DI PIATTAFORMA
SCALA 1:25

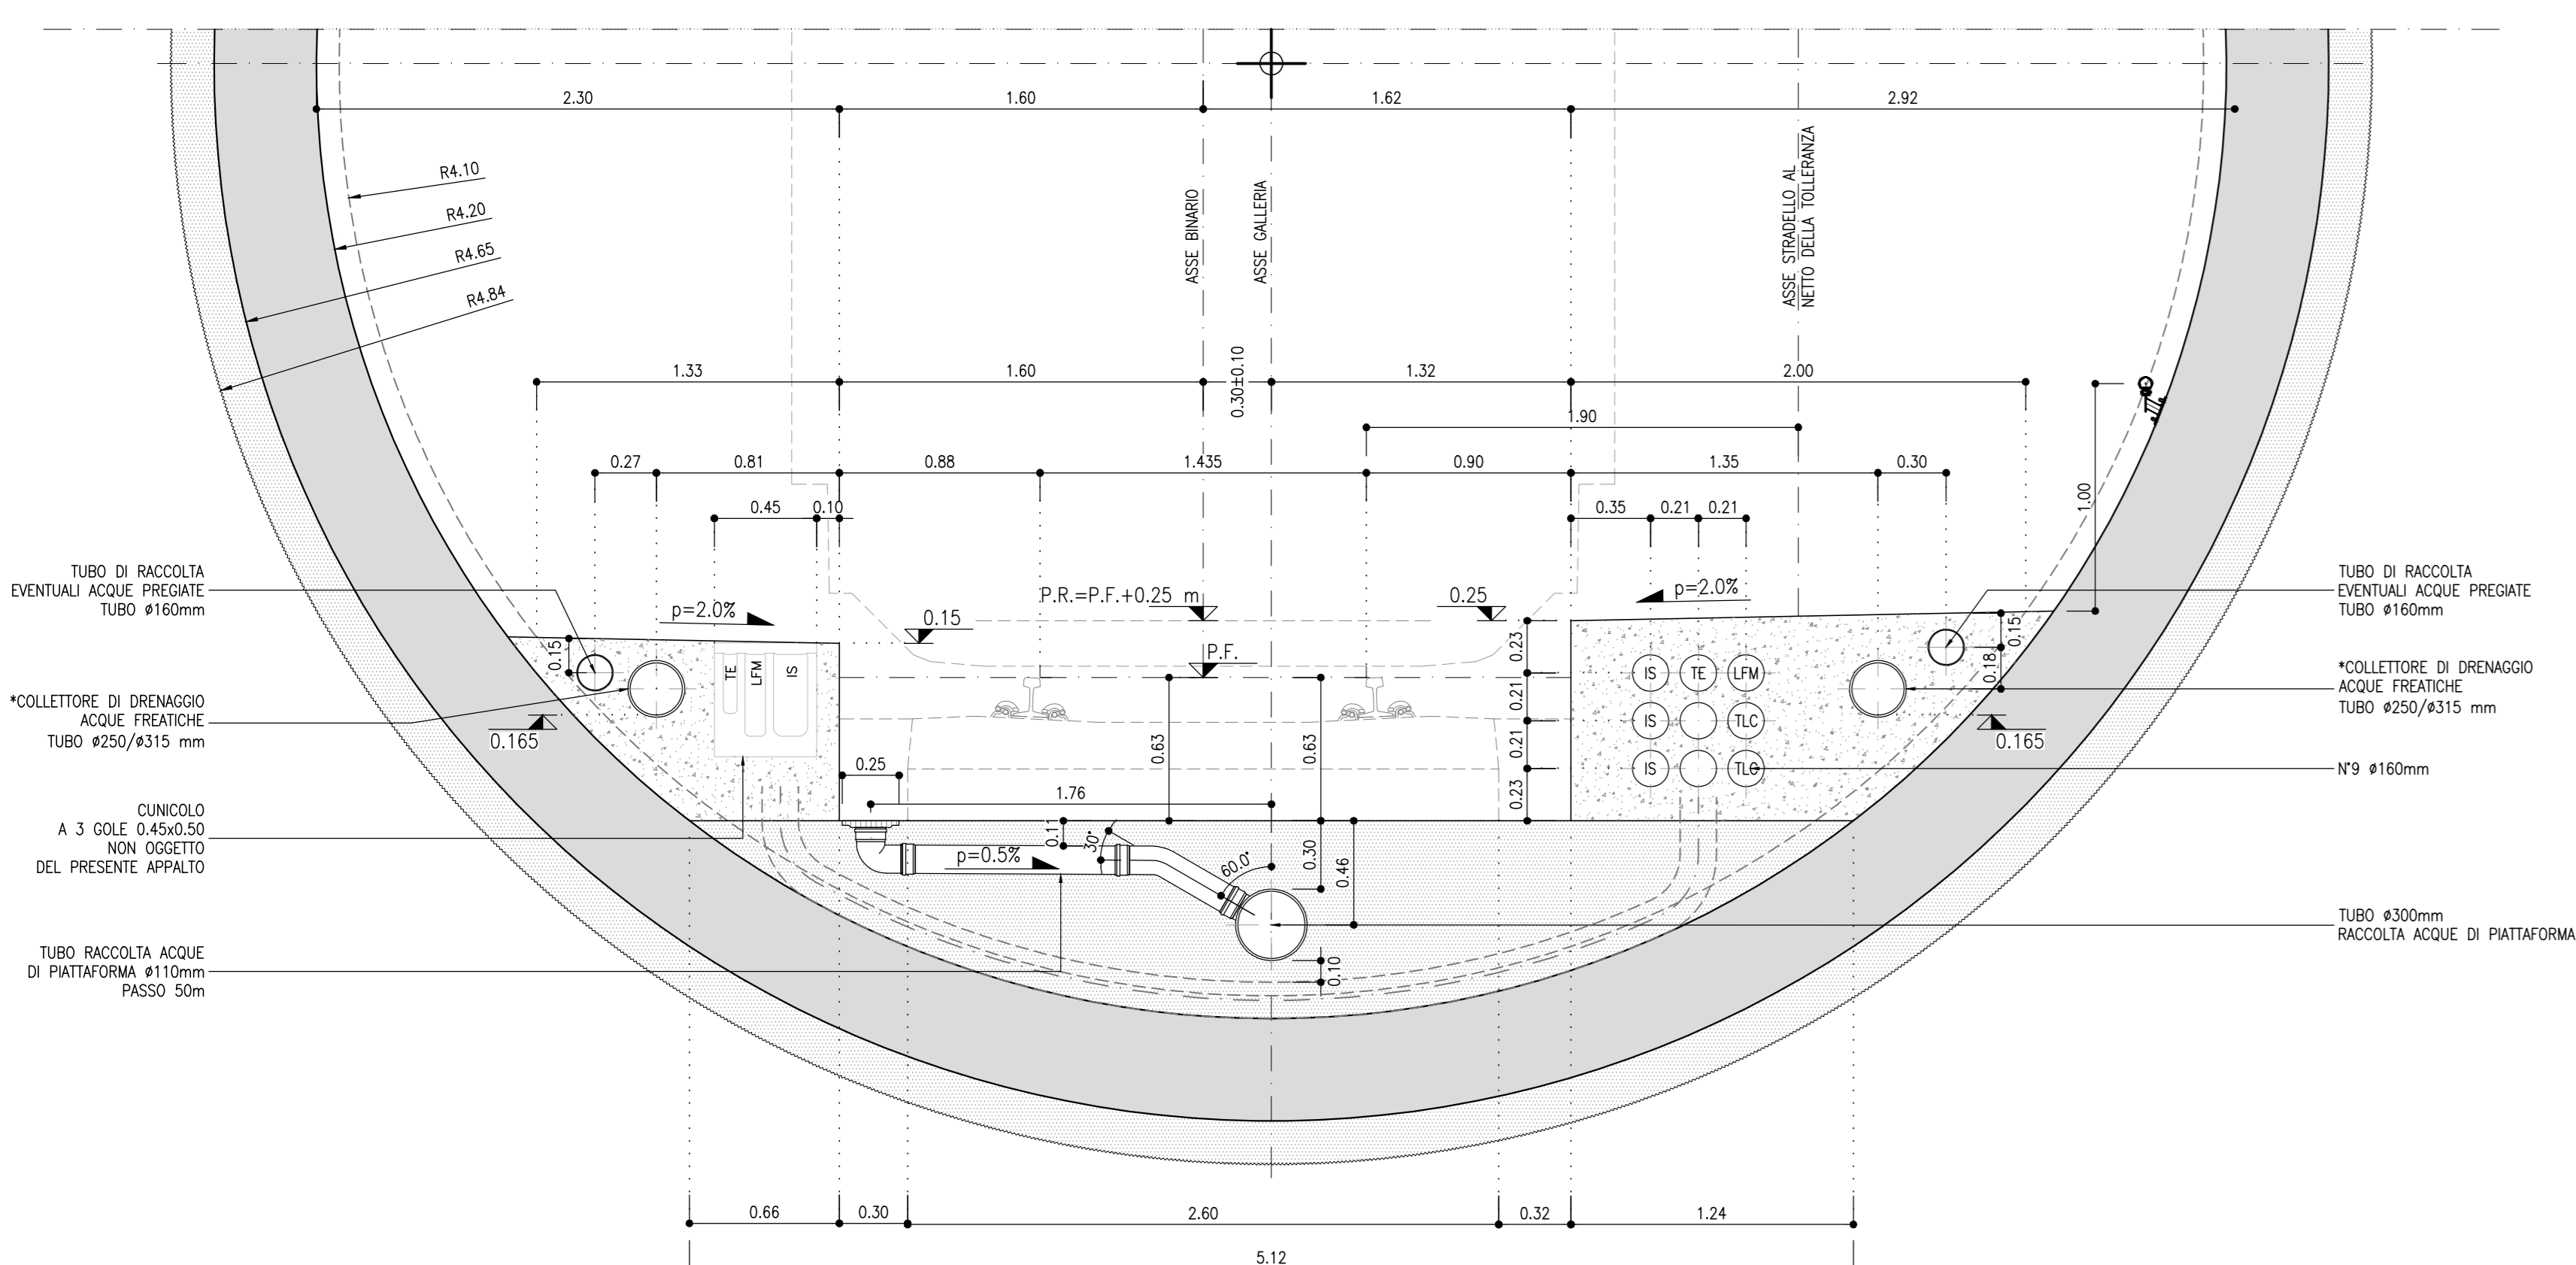


SEZIONE IN RETTA IN CORRISPONDENZA DEL SOTTOATTRAVERSAMENTO E DEL TUBO DI COLLEGAMENTO CANALINA PORTACAVI
SCALA 1:25

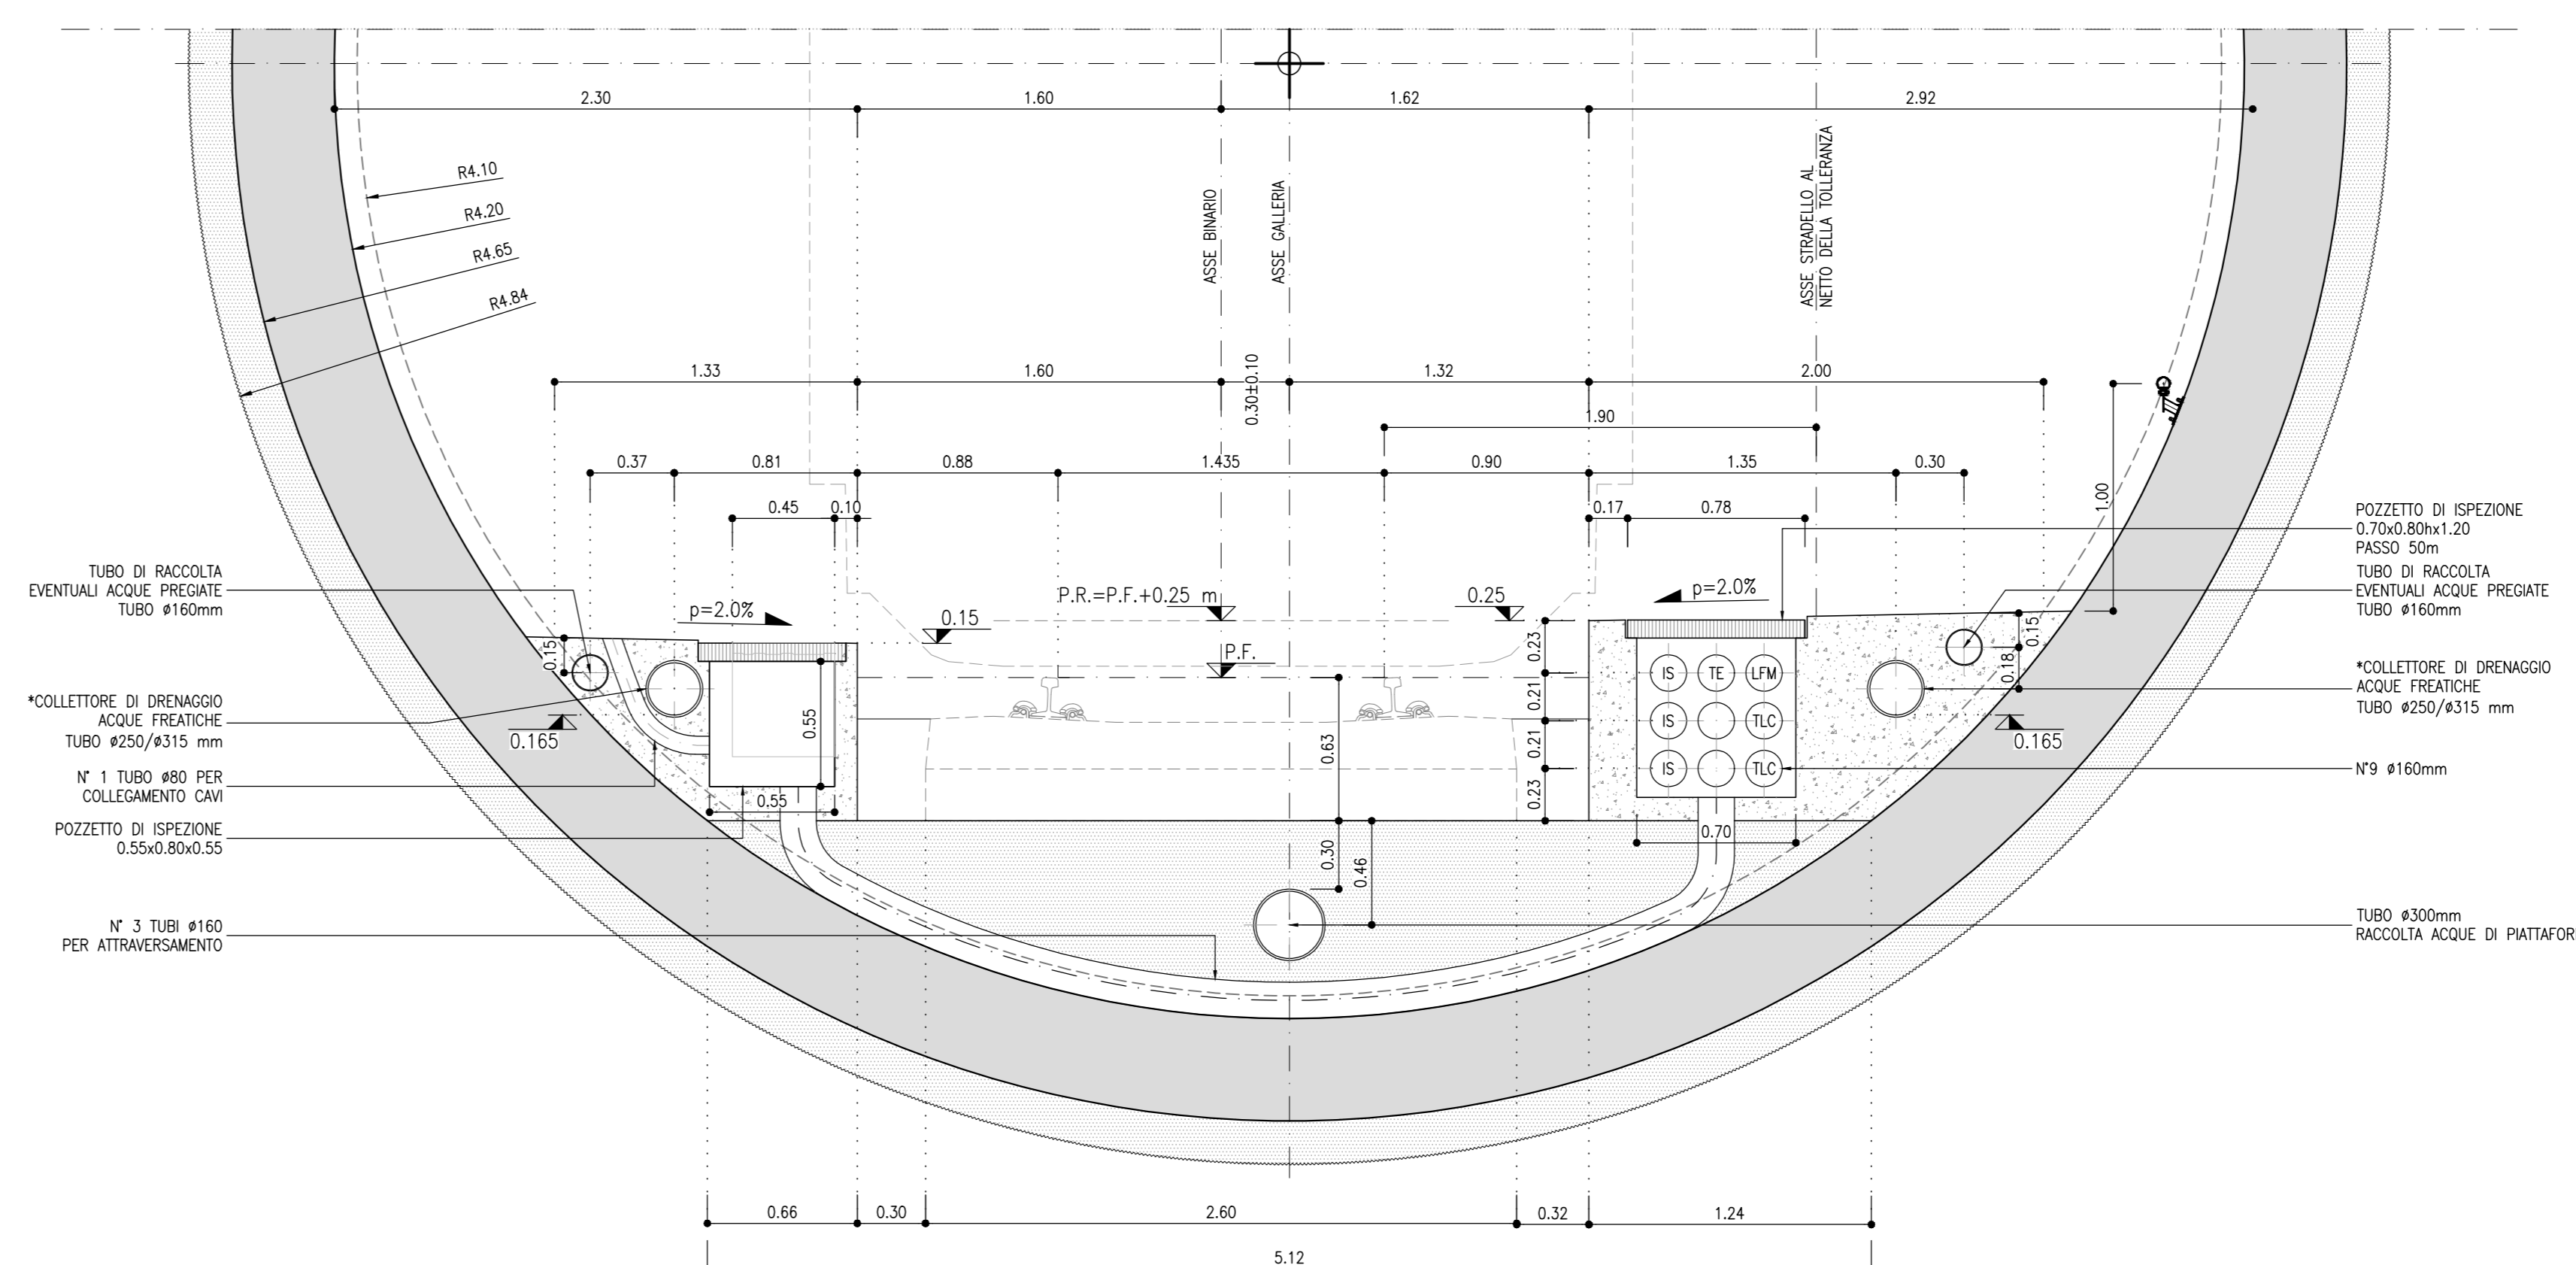

SEZIONE IN CURVA IN DX (STRADELLO INTERNO, SOPRAELEVAZIONE 140mm)
SCALA 1:25

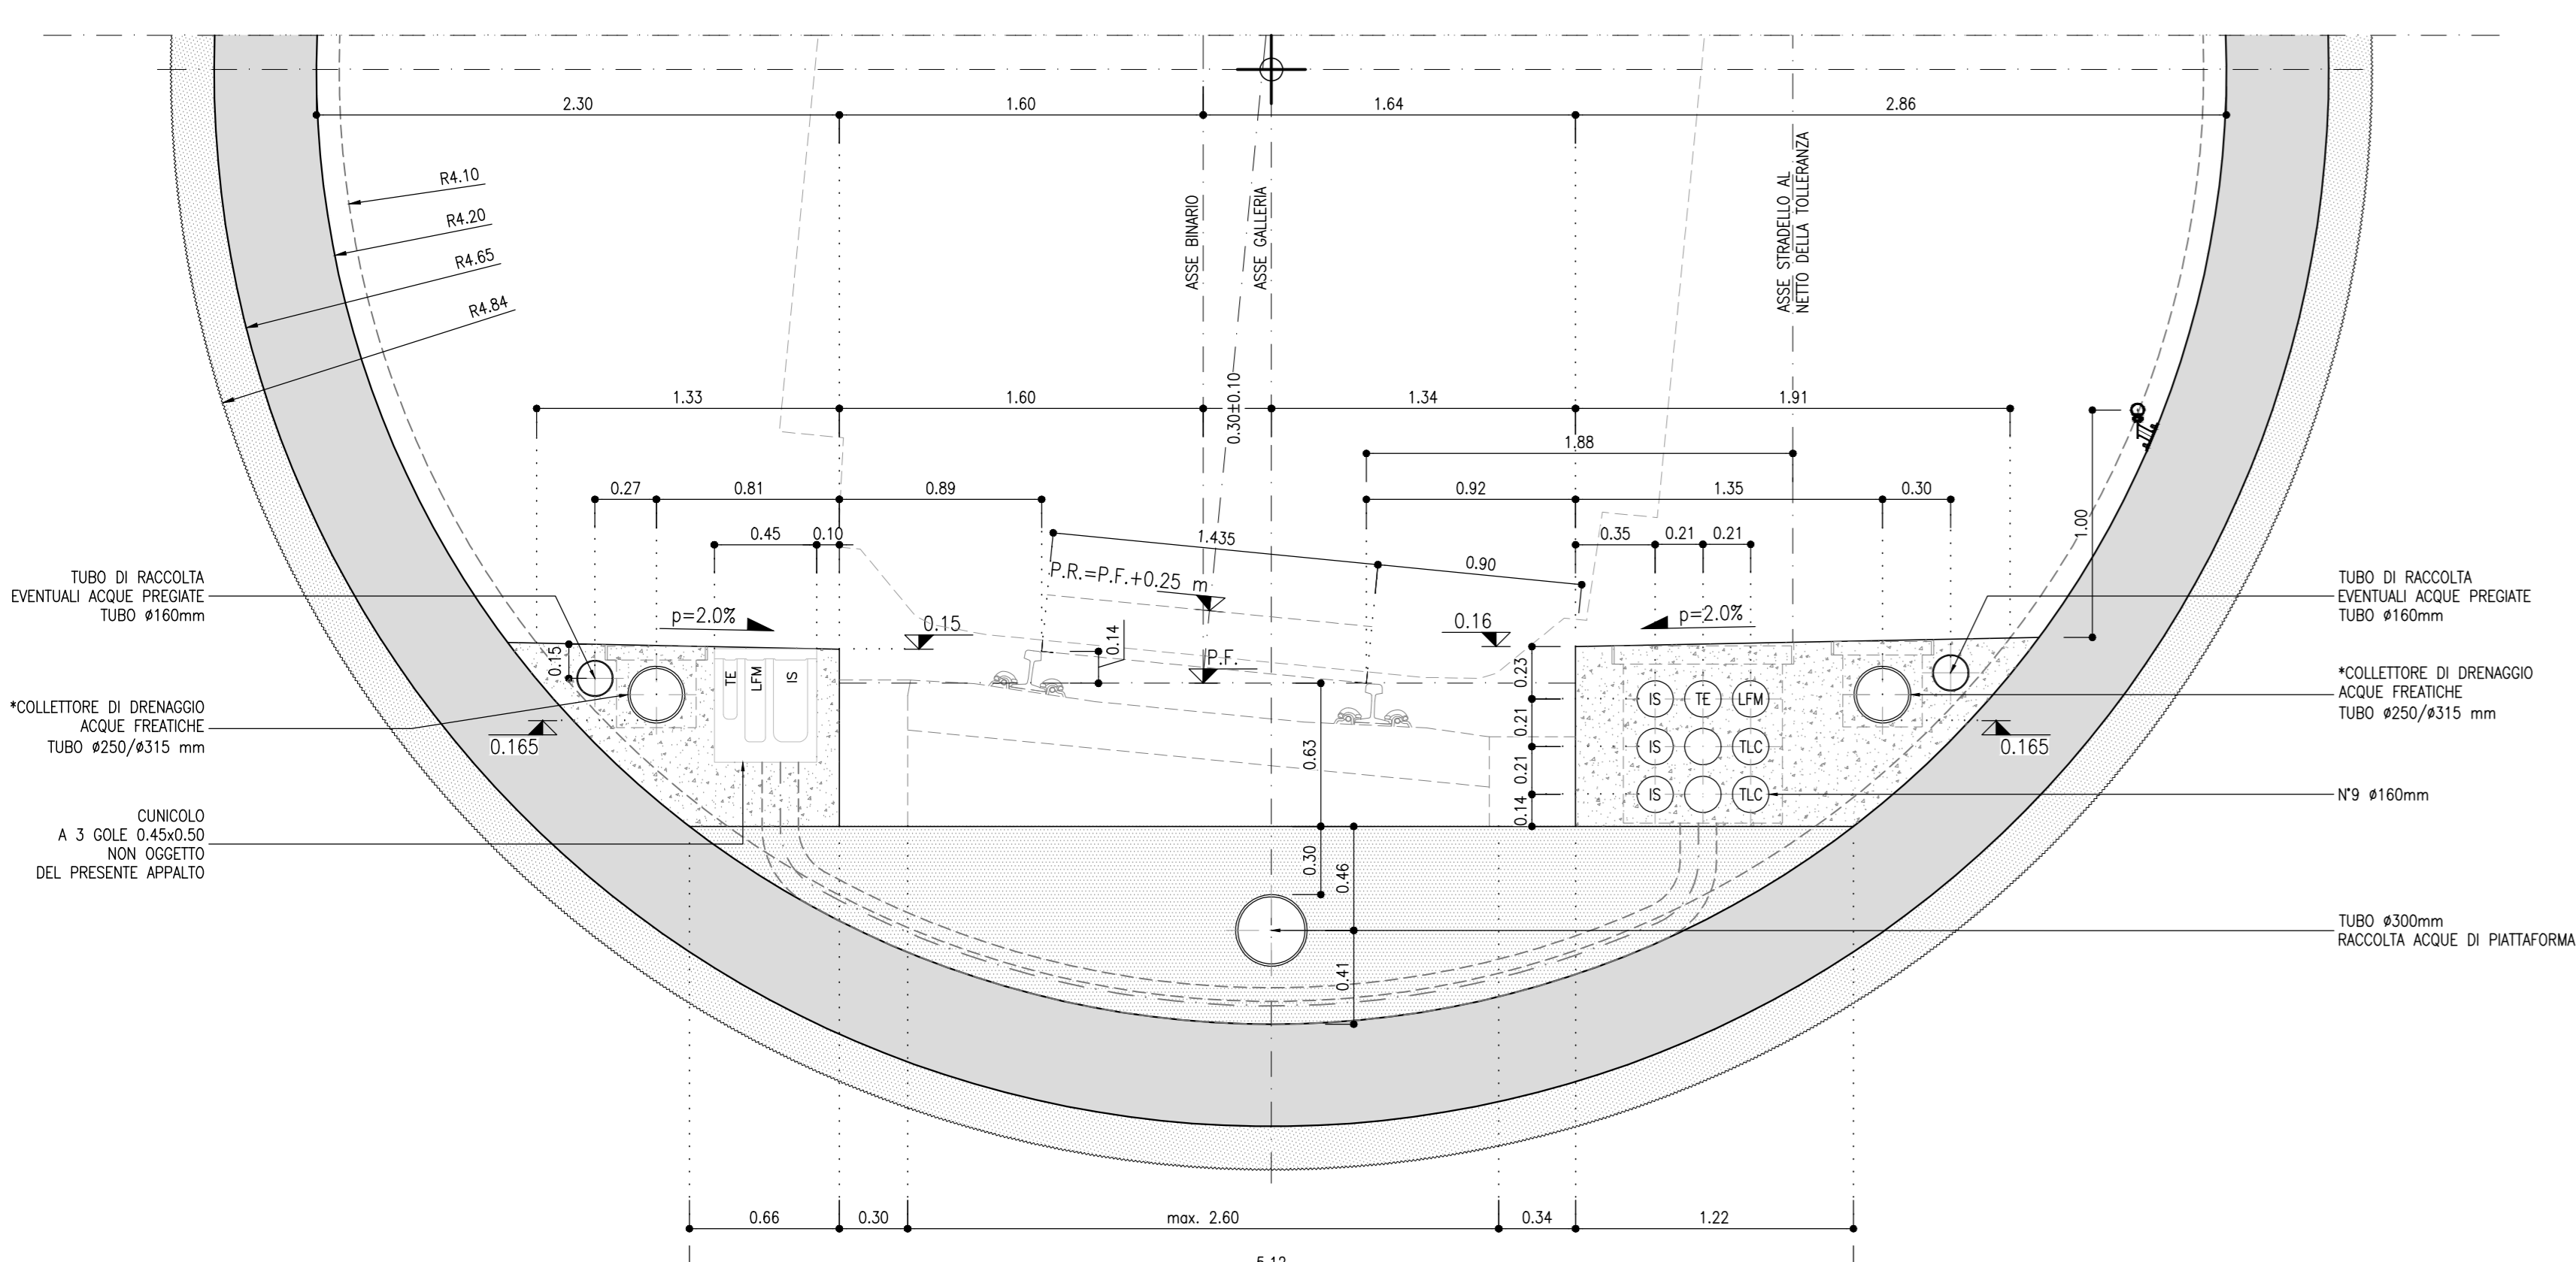

SEZIONE IN CURVA IN SX (STRADELLO ESTERNO, SOPRAELEVAZIONE 140mm)
SCALA 1:25

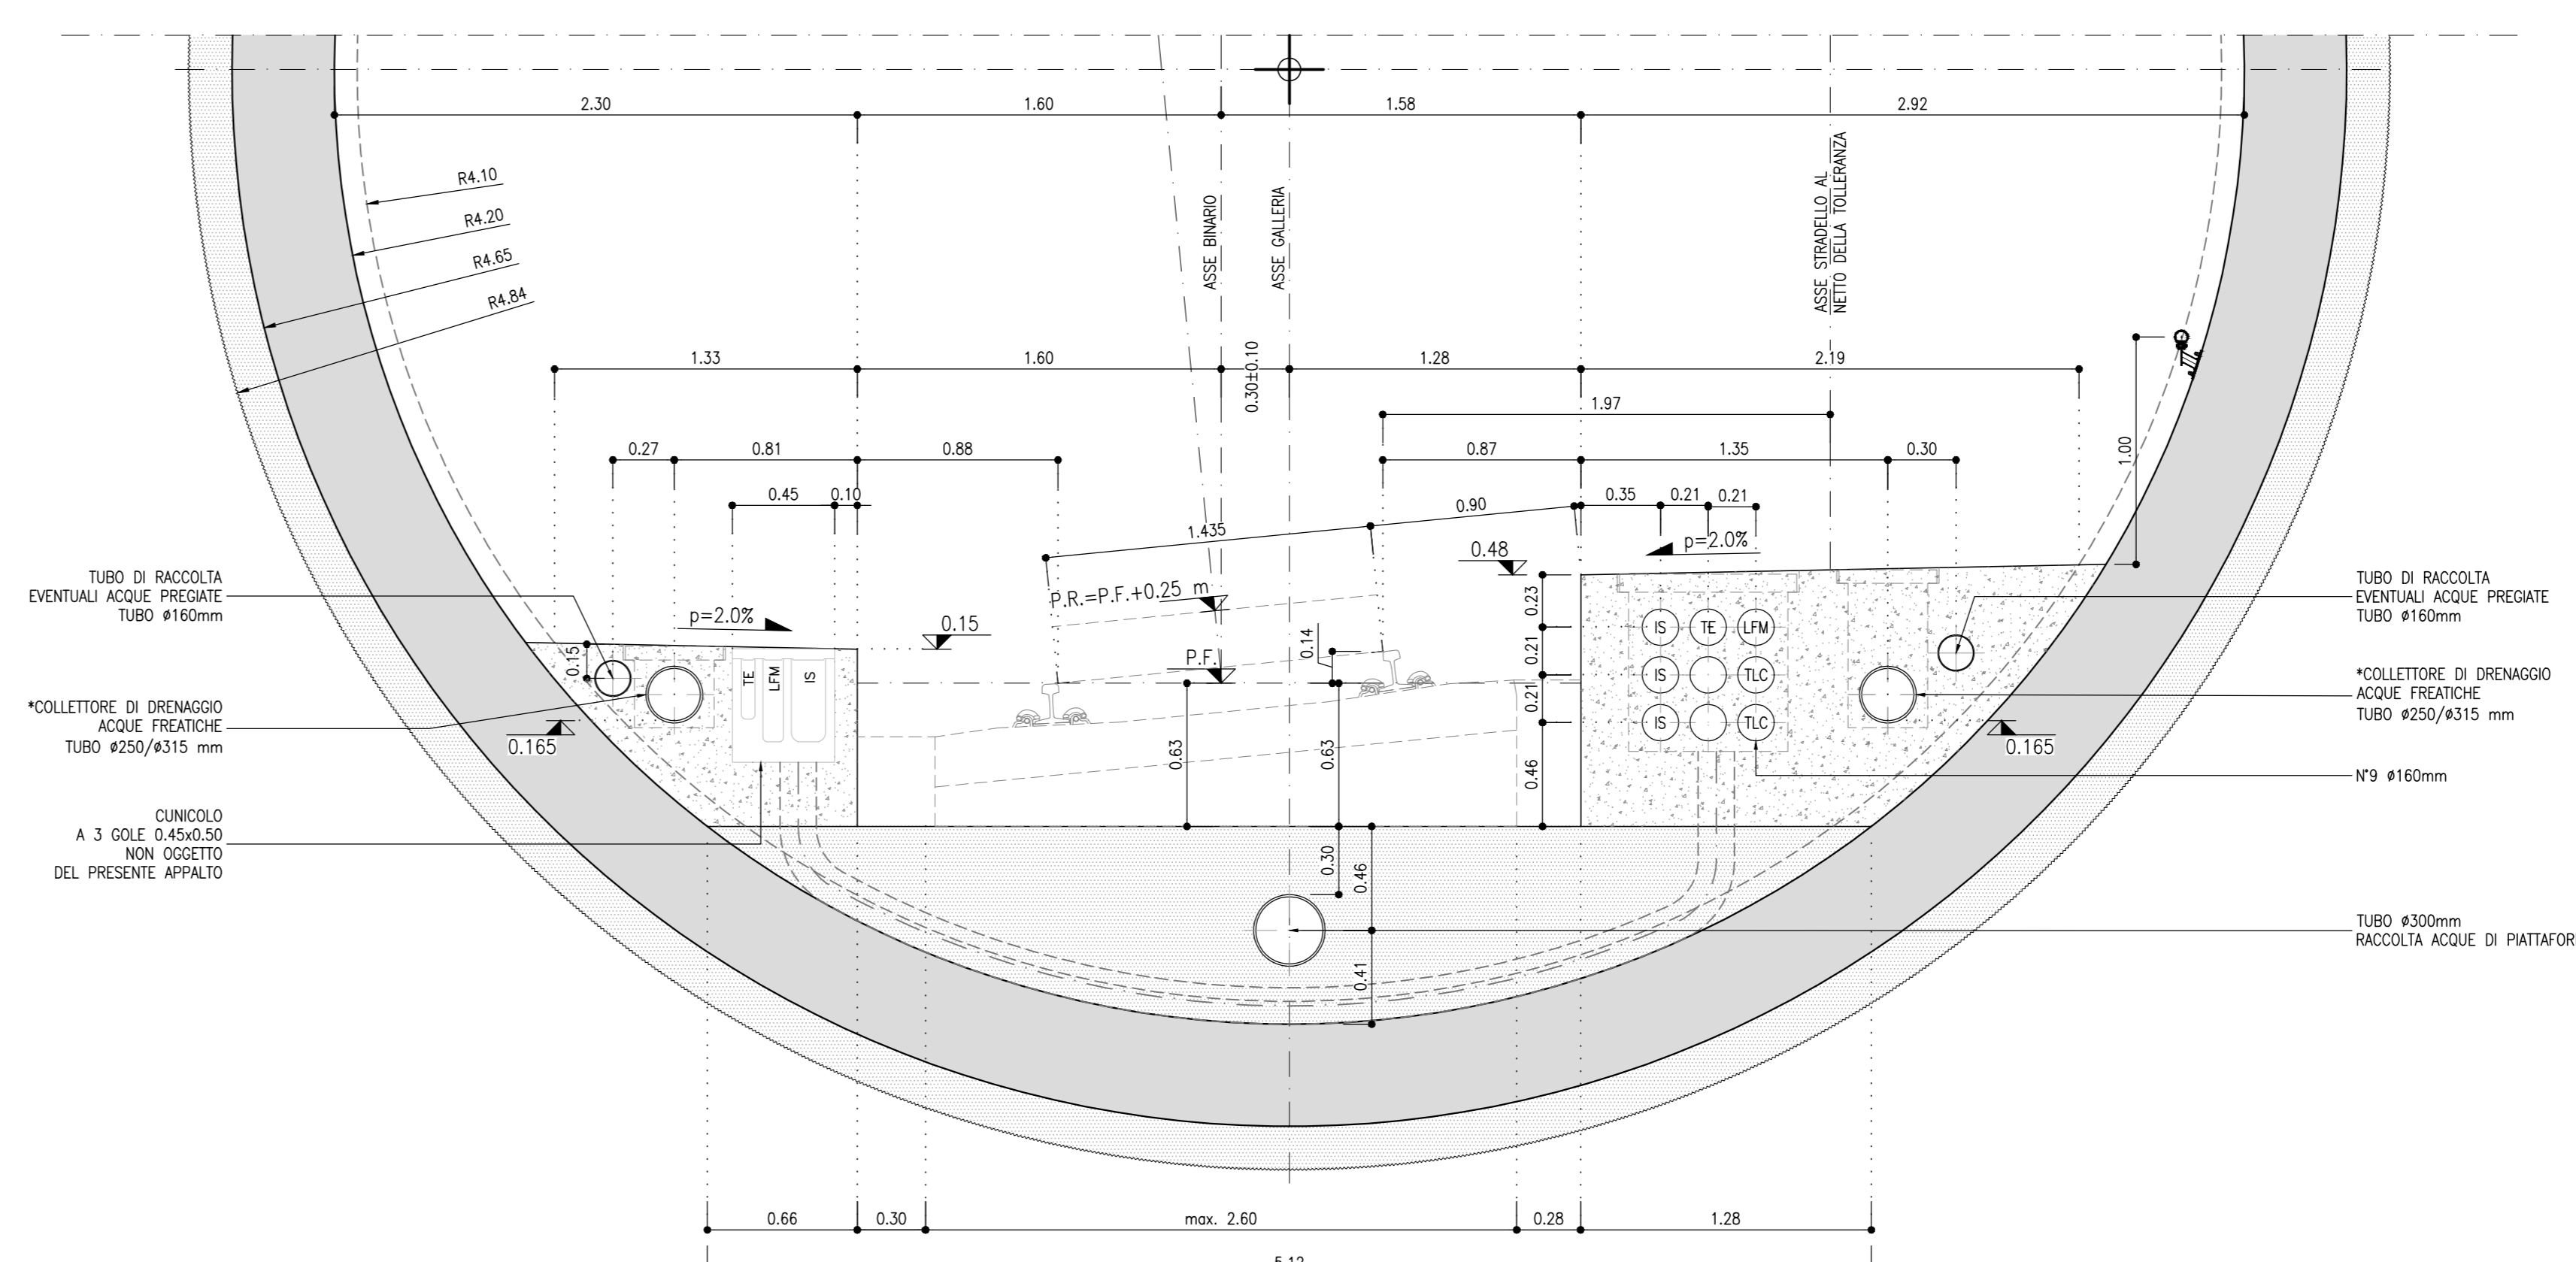

NOTE

- COLLETTORE DI DRENAGGIO ACQUE FREATICHE;
- PER IL DIMETRO DEI TUBI SI RIFERIRANNO AL GIARDINO;
- GALLERIA SCALERE: (B01/BEZZP8N010X01 - B01/BEZZP8N010X011 - GALLERIA GARDENA, INTERCONNESSIONI: (B01/BEZZP8N020X01 - B01/BEZZP8N020X010

NOTE

IN GENERALE, SE DURANTE LA FASE DI SCAVO EMERGESSERO DALLE PROVE CONDOTTE CHE LE ACQUE DA DRENARE FOSSERO PREGATE, SI RACCOMANDA ALL'INSTALLAZIONE DEI TUBI DI DRENAGGIO DELLE SOLLE ACQUE PREGATE/MINERALI, DI DIMETRO Ø20X150, IN OTTEMPERANZA ALLA PRESCRIZIONE N°32 DEL C.P.E. E N°34 DELLA PROVINCIA AUTONOMA DI BOLZANO.

NOTE

LA CAPTAZIONE DELLE ACQUE PREGATE VIENE EFFETTUATA MEDIANTE L'INSTALLAZIONE DI TUBI DI DRENAGGIO Ø80mm MICROFORATI COLLEGATI ALLE TUBAZIONI DEDICATE Ø160, IN SOSTITUZIONE DEI TUBI DI DRENAGGIO DELLE ACQUE FREATICHE.

COMMITTENTE: **RFI** RETE FERROVIARIA ITALIANA GRUPPO FERROVIE DELLO STATO ITALIANE

DIREZIONE LAVORI: **ITALFERR** GRUPPO FERROVIE DELLO STATO ITALIANE

APPALTATORE: **WORLD** **implenti** **CONSORZIODOLOMITI**

PROGETTAZIONE: **SWS**

MANDATARIA: **PINI** **GDP GEOMINI** **SIST**

IL DIRETTORE DELLA PROGETTAZIONE: **DR. ING. GIULIO PIRELLA**

PROGETTO ESECUTIVO

PROGETTAZIONE ESECUTIVA ED ESECUZIONE DEI LAVORI DI REALIZZAZIONE DEL LOTTO 1 DEL QUADRUPPLICAMENTO DELLA LINEA FERROVIARIA FORTEZZA - VERONA TRATTA "FORTEZZA - PONTE GARDENA"

DISEGNO
08 - GALLERIE
C-GALLERIE NATURALI DI LINEA E DI INTERCONNESSIONE

Gallerie di linea - tratta in meccanizzato - Sezione di intradosso - particolari drenaggi e condotte portacavi

APPALTATORE: **DR. ING. GIULIO PIRELLA**

IL DIRETTORE TECNICO: **DR. ING. GIULIO PIRELLA**

SCALA: 1:25

COMMESSA	LOTTO	FASE	ENTE	TIPO DOC.	OPERAZIONE	DISCIPLINA	PROGR.	REV.
I	B	0	1	B	E	Z	Z	W
G	N	0	0	0	0	0	0	2
B								

Rev.	Descrizione	Redatto	Verificato	Data	Approvato	Autografata Data
A	ESMISSIONE	L. Biale	C. Biale	31/10/2021	D. Biale	18/10/2022
B	Emissione a seguito di modifica	L. Biale	C. Biale	09/10/2022	D. Biale	15/10/2022

File: IBOU1BEZZP8N00000028.dwg n. Elab.