GALLERIA SCALARES
COMUNICAZIONE - PLANIMETRIA GENERALE
SCALA 1:500

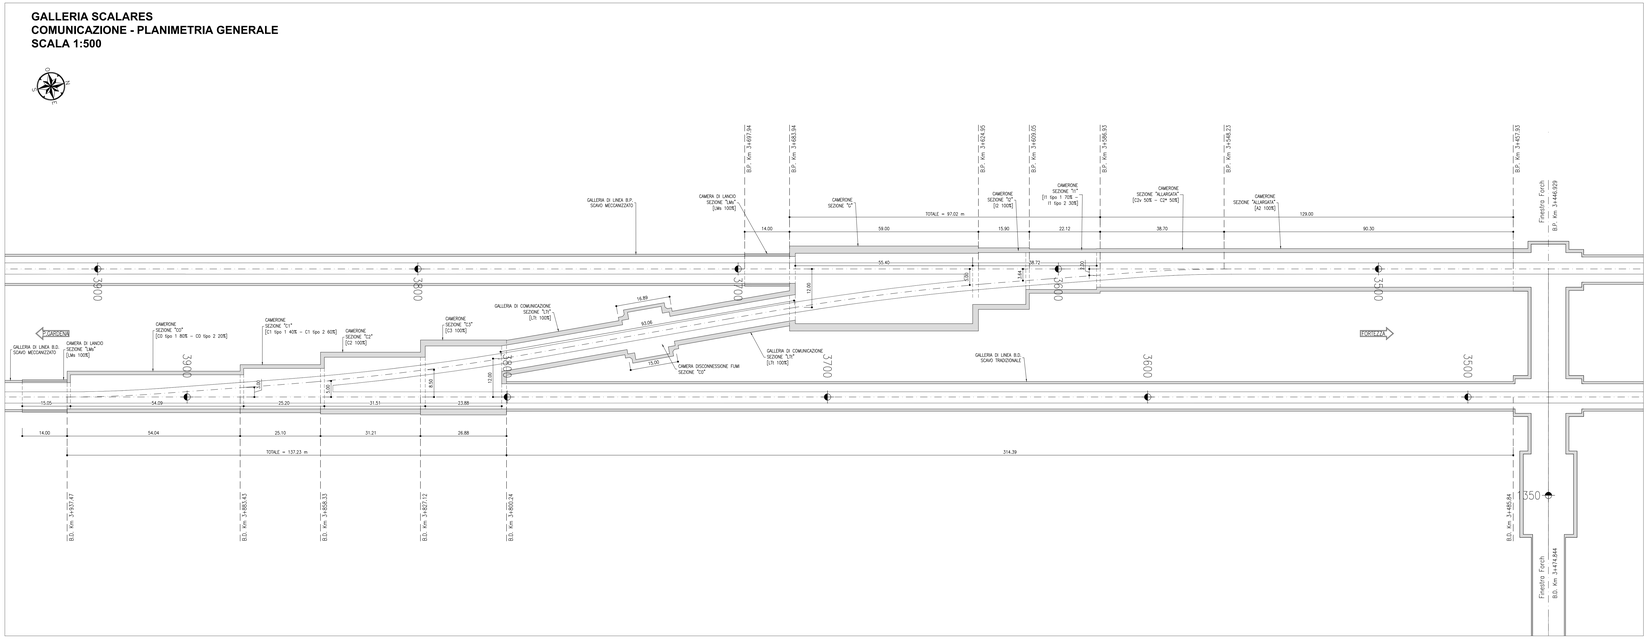

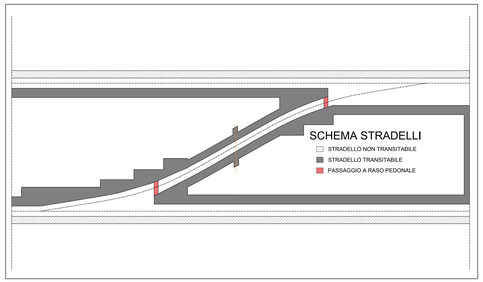

COMUNICAZIONE - SEZIONI DI INTRADOSSO
SCALA 1:100

CAMERONE - SEZIONE "I1"

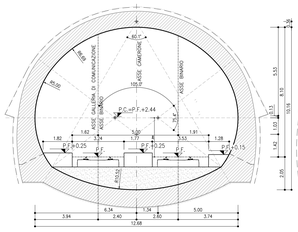

GALLERIA DI COMUNICAZIONE SEZIONE "LTI"

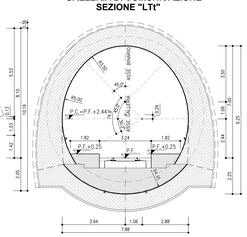

CAMERA DI LANCIO SEZIONE "LMs"

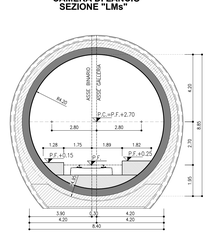

CAMERONE - SEZIONE ALLARGATA

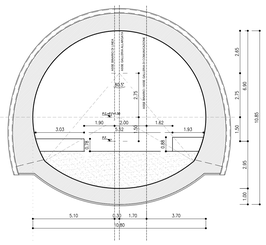

CAMERONE - SEZIONE "C0"

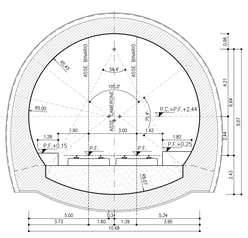

CAMERONE - SEZIONE "C3"

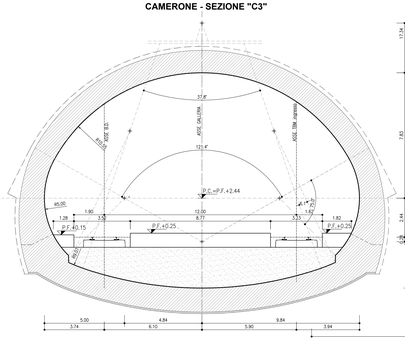

CAMERONE - SEZIONE "C2"

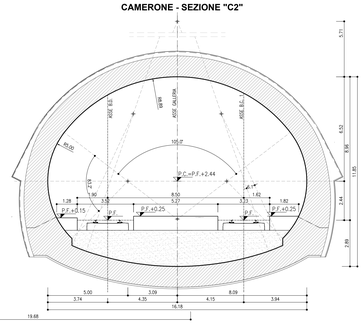

CAMERONE - SEZIONE "C1"

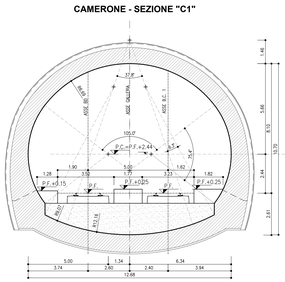

CAMERA DISCONNESSIONE FUMI SEZIONE "C0"

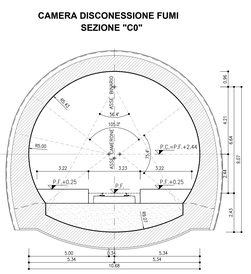

GALLERIA DI LINEA SCAVO "TRADIZIONALE"

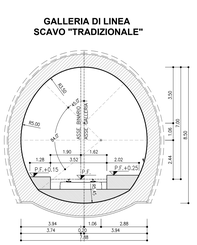

GALLERIA DI LINEA SCAVO "MECCANIZZATO"

CAMERONE - SEZIONE "G"

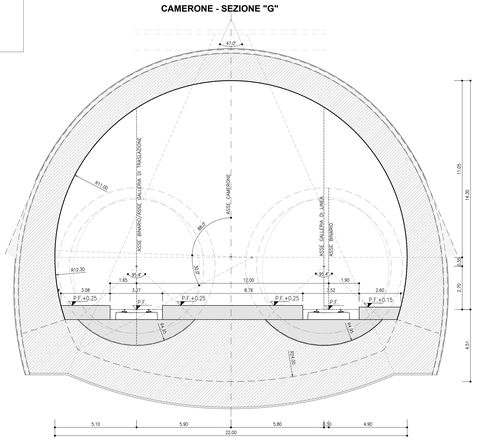

NOTE GENERALI

– EVENTUALI DIFFERENZE TRA LE MISURE DI QUOTE TOTALI E LA SOMMATORIA DELLE MISURE DI QUOTE PARZIALI SONO DOVUTE AD ARROTONDAMENTI AUTOMATICI.

COMMITTENTE: RFI RETE FERROVIARIA ITALIANA – GRUPPO FERROVIE DELLO STATO ITALIANE

DIREZIONE LAVORI: ITALFERR – GRUPPO FERROVIE DELLO STATO ITALIANE

APPALTATORE: webuild / Pizzarotti – CONSORZIODOLOMITI

PROGETTAZIONE: MANDATARIA: SWS

MANDANTI: PINI GROUP, GDP GEOMIN, SINTAGMA, SISTEMI DI INGEGNERIA

IL DIRETTORE DELLA PROGETTAZIONE: Ing. Paolo Gostoli – ORDINE DEGLI INGEGNERI DELLA PROVINCIA DI VERONA E RODIGO – SEZIONE A, SETTORE CIVILE E AMBIENTALE – N° 2218

PROGETTO ESECUTIVO

PROGETTAZIONE ESECUTIVA ED ESECUZIONE DEI LAVORI DI REALIZZAZIONE DEL LOTTO 1 DEL QUADRUPLICAMENTO DELLA LINEA FERROVIARIA FORTEZZA - VERONA TRATTA "FORTEZZA – PONTE GARDENA"

DISEGNO
08 - GALLERIE
D - GALLERIA SCALERES
-
Cameroni di comunicazione - piante e sezioni

APPALTATORE – IL DIRETTORE TECNICO

SCALA: COME INDICATO

COMMESSA	LOTTO	FASE	ENTE	TIPO DOC.	OPERA/DISCIPLINA	PROGR.	REV.
I B 0 U	1 B	E	Z Z	W Z	G N 0 1 0 0	0 0 1	C

Rev.	Descrizione	Redatto	Data	Verificato	Data	Approvato	Data	Autorizzato Data
A	Emissione	PIN GROUP	17/03/22	A.Vitolo	17/03/22	C.Di Stefano / D.Gostoli	17/03/22	
B	Emissione a seguito istruttoria committenza	L. Giuffrè	16/07/2022	A. Valente	16/07/2022	D.Bultafoco	20/07/2022	
C	Emissione a seguito di revisione e interruzione	A.Carta	29/09/2023	F.Fumera	29/02/2023	D.Bultafoco	27/09/2023	

File: IB0U18EZZWGN0100001C.dwg

n. Elab.: