

### TABELLA INCIDENZE



Spritz-beton	30 kg/m <sup>3</sup>
Arco Rovescio	60 kg/m <sup>3</sup>
Muretta	60 kg/m <sup>3</sup>
Calotta	60 kg/m <sup>3</sup>

### LEGENDA

P.C.I.	Piano dei centri interno
P.C.E.	Piano dei centri esterno
P.F.	Piano ferro
P.S.	Piano di scavo
B.C.I.	Binario galleria di comunicazione ingresso
B.C.U.	Binario galleria di comunicazione uscita
B.P.	Binario pari
B.D.	Binario dispari

### NOTE GENERALI

-TUTTE LE MISURE SONO ESPRESSE IN CM  
 -PER LE TRATTE DI APPLICAZIONE DELLE SEZIONI TIPO SI RIMANDA AGLI ELABORATI DI PROFILO GEOTECNICO  
 -EVENTUALI DIFFERENZE TRA LE MISURE DI QUOTE TOTALI E LA SOMMATORIA DELLE MISURE DI QUOTE PARZIALI SONO DOVUTE AD ARROTONDAMENTI AUTOMATICI

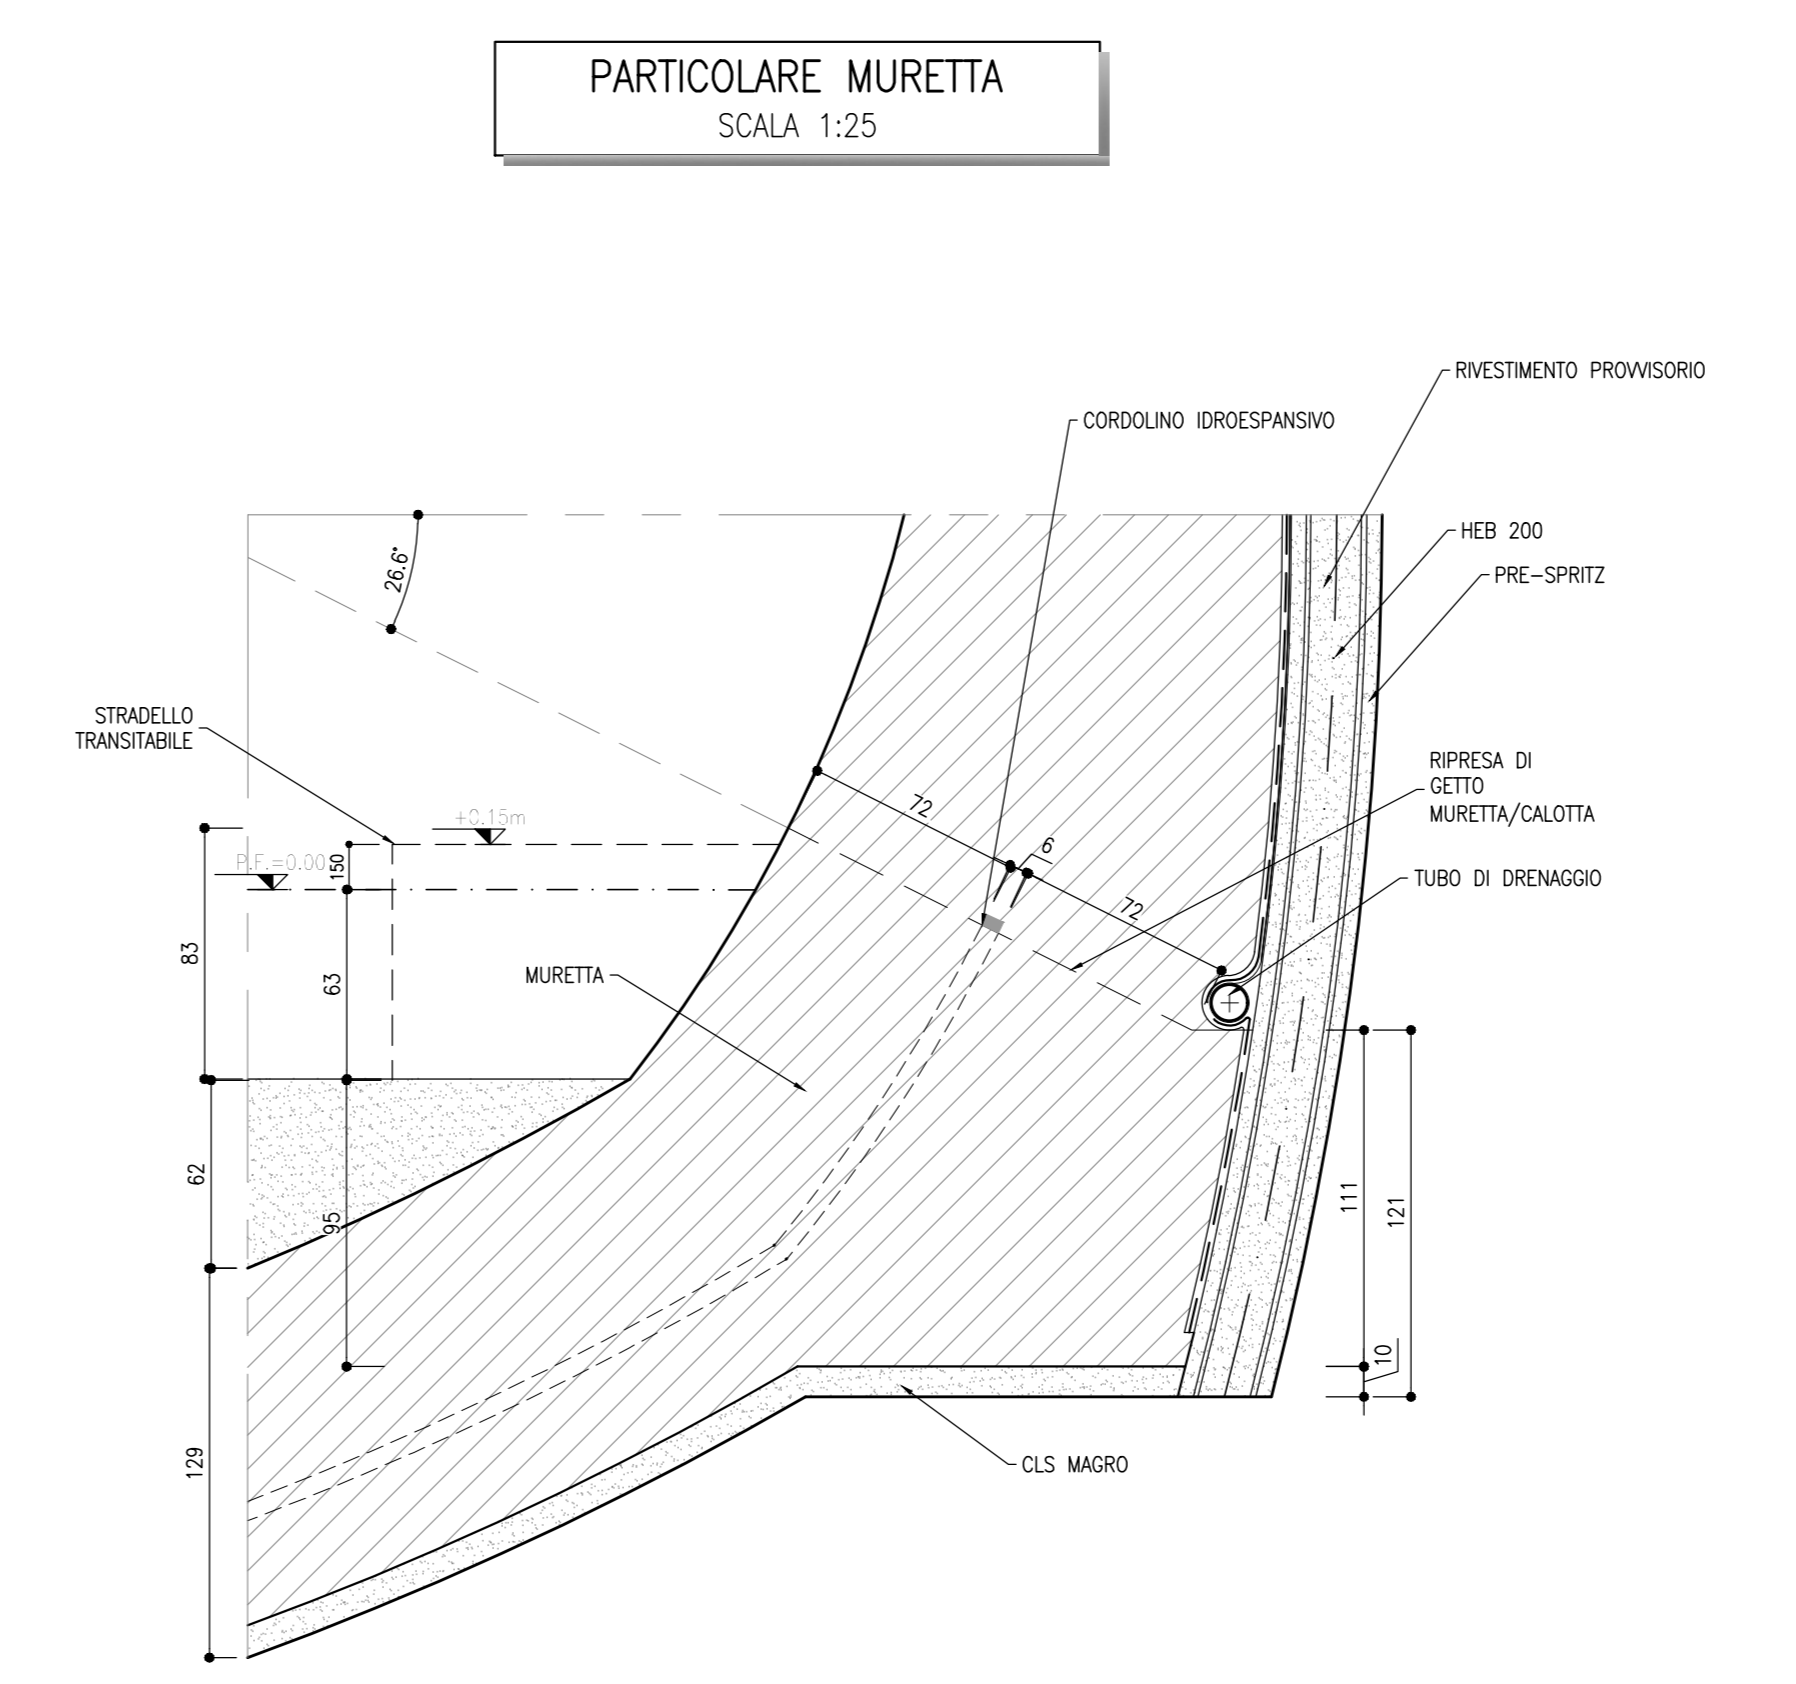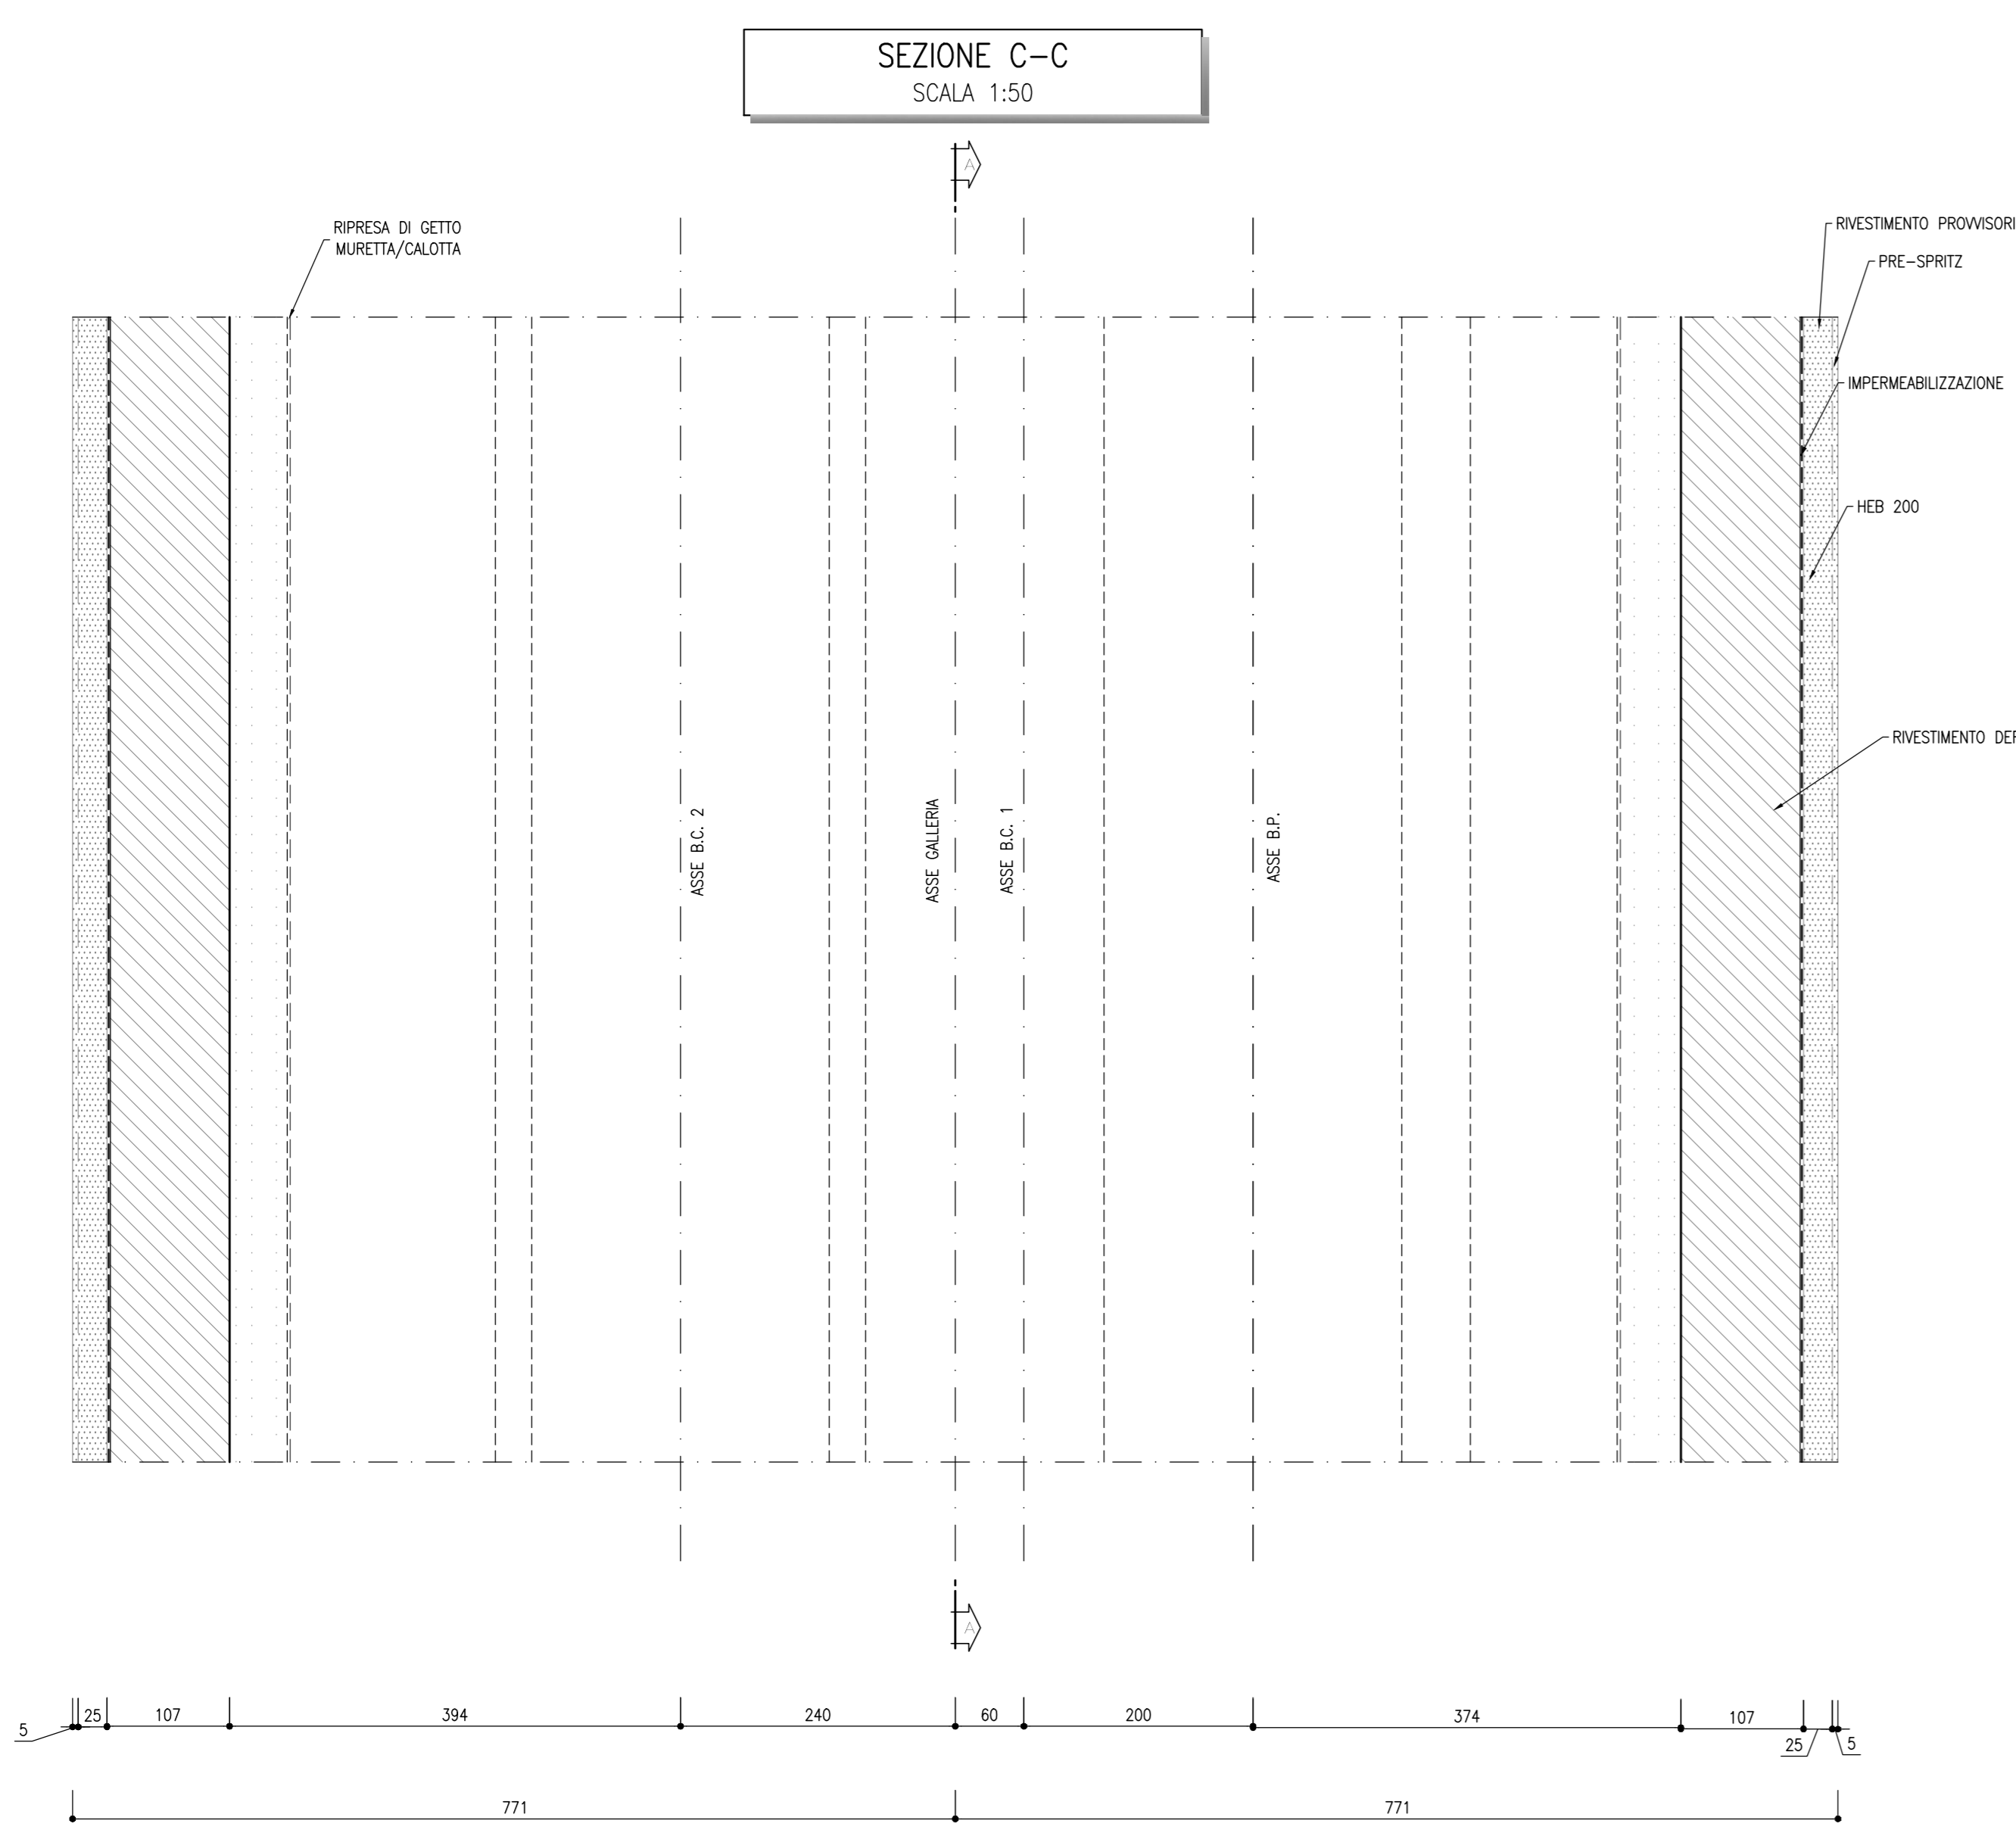

COMMITTENTE: **RFI** RETE FERROVIARIA ITALIANA GRUPPO FERROVIE DELLO STATO ITALIANE

DIREZIONE LAVORI: **ITALFERR** GRUPPO FERROVIE DELLO STATO ITALIANE

APPALTATORE: **webuild** **Impresit** CONSORZIO DOLOMITI

PROGETTAZIONE: **SWS** **PINI** **GDP GEOMIN** **SISI**

MANDANTE: **RFI** **Impresit** **CONSORZIO DOLOMITI**

IL DIRETTORE DELLA PROGETTAZIONE: **Paolo Cuneo**

**PROGETTO ESECUTIVO**

PROGETTAZIONE ESECUTIVA ED ESECUZIONE DEI LAVORI DI REALIZZAZIONE DEL LOTTO 1 DEL QUADRUPPLICAMENTO DELLA LINEA FERROVIARIA FORTEZZA - VERONA TRATTA "FORTEZZA - PONTE GARDENA"

DISEGNO  
 Cameroni di comunicazione-BP-Sezione I1  
 Carpenteria e particolari

APPALTATORE	IL DIRETTORE TECNICO	SCALA:
<i>[Signature]</i>	<i>[Signature]</i>	Come indicato

COMMESSA	LOTTO	FASE	ENTE	TIPO DOC.	OPERADISCIPLINA	PROGR.	REV.
IB00	1B	E	Z	WZ	GN0100	005	B

Rev.	Descrizione	Redatto	Data	Verificato	Data	Approvato	Data	Autografo	Data
A	Emissione	M. Inganni	17/01/22	A. Vianello	18/01/22	D. Biffalardi	19/01/22	<i>[Signature]</i>	19/01/22
B	EMMISSIONE A CALCOLO, REVISIONI COMMITTENTE	L. Giudice	18/07/22	A. Vianello	19/07/22	D. Biffalardi	20/07/22	<i>[Signature]</i>	20/07/22