SEZIONE B–B
SCALA 1:50

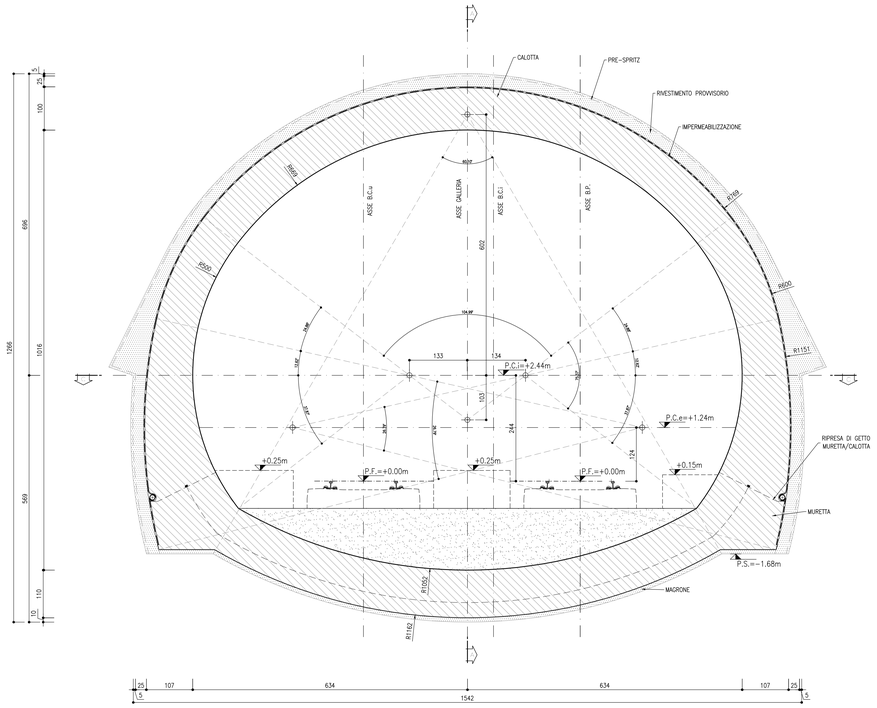
CALOTTA
PRE-SPRITZ
RIVESTIMENTO PROVVISORIO
IMPERMEABILIZZAZIONE
ASSE B.C.u
ASSE CALEFFA
ASSE B.C.l
ASSE B.P.
P.C.i=+2.44m
P.C.e=+1.24m
P.F.=+0.00m
+0.25m
+0.15m
RIPRESA DI GETTO MURETTA/CALOTTA
MURETTA
P.S.=-1.68m
MACRONE
R1151
R1192
R1192
R1192