
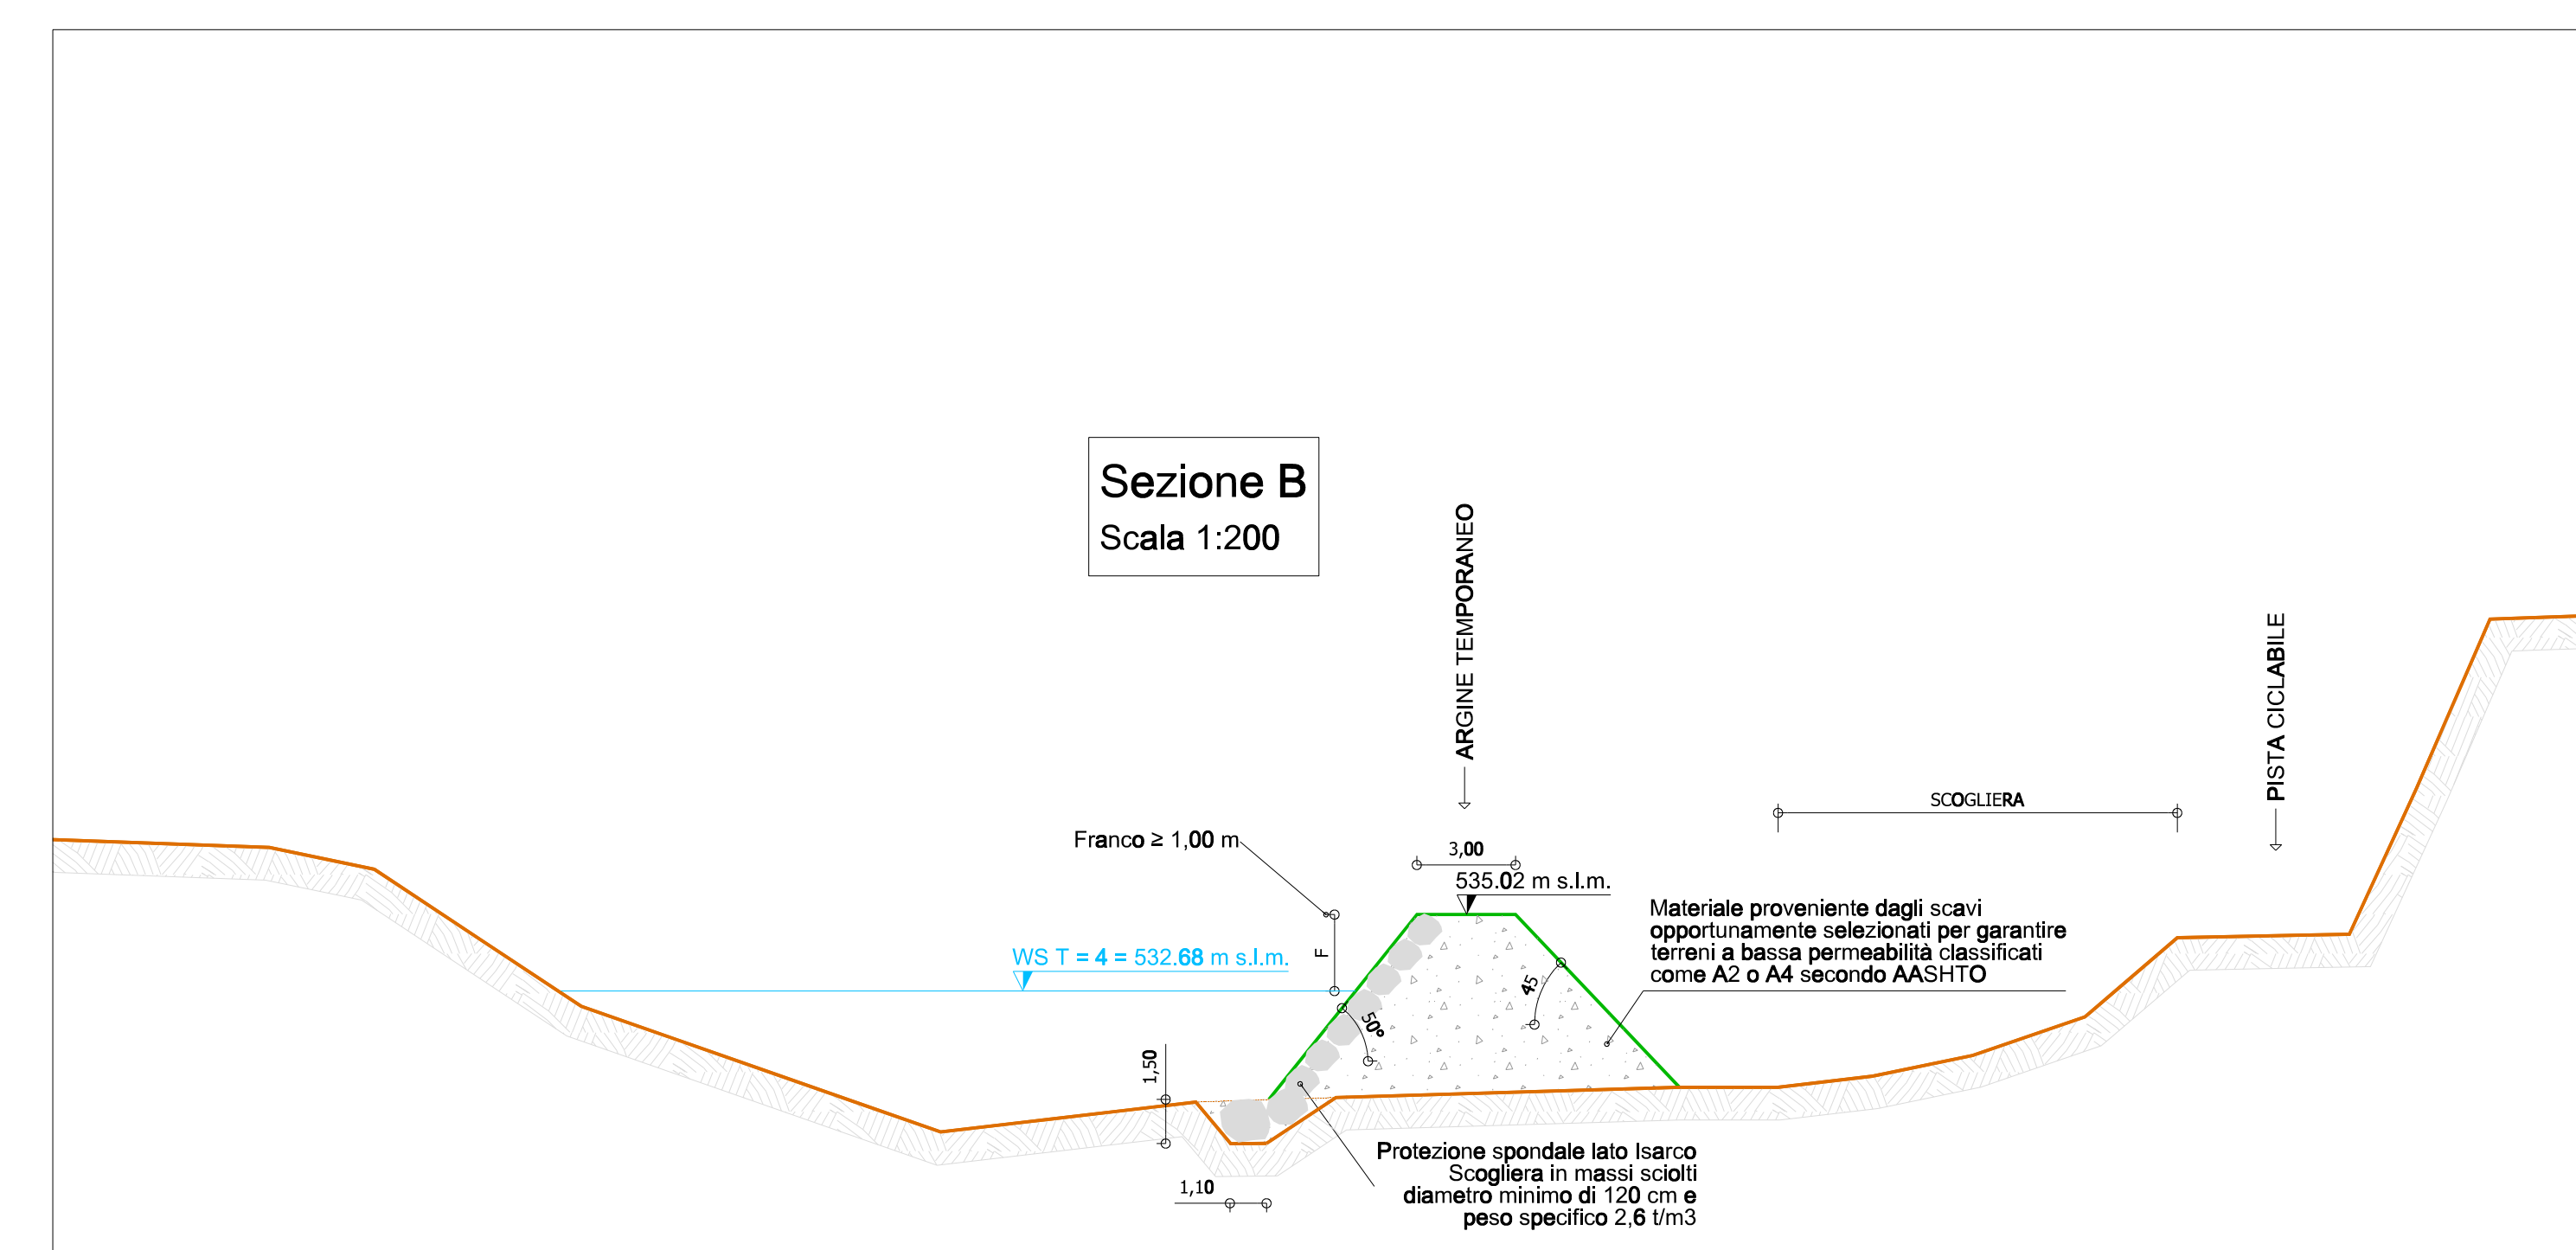


AREE DI ESONDAZIONE TR4

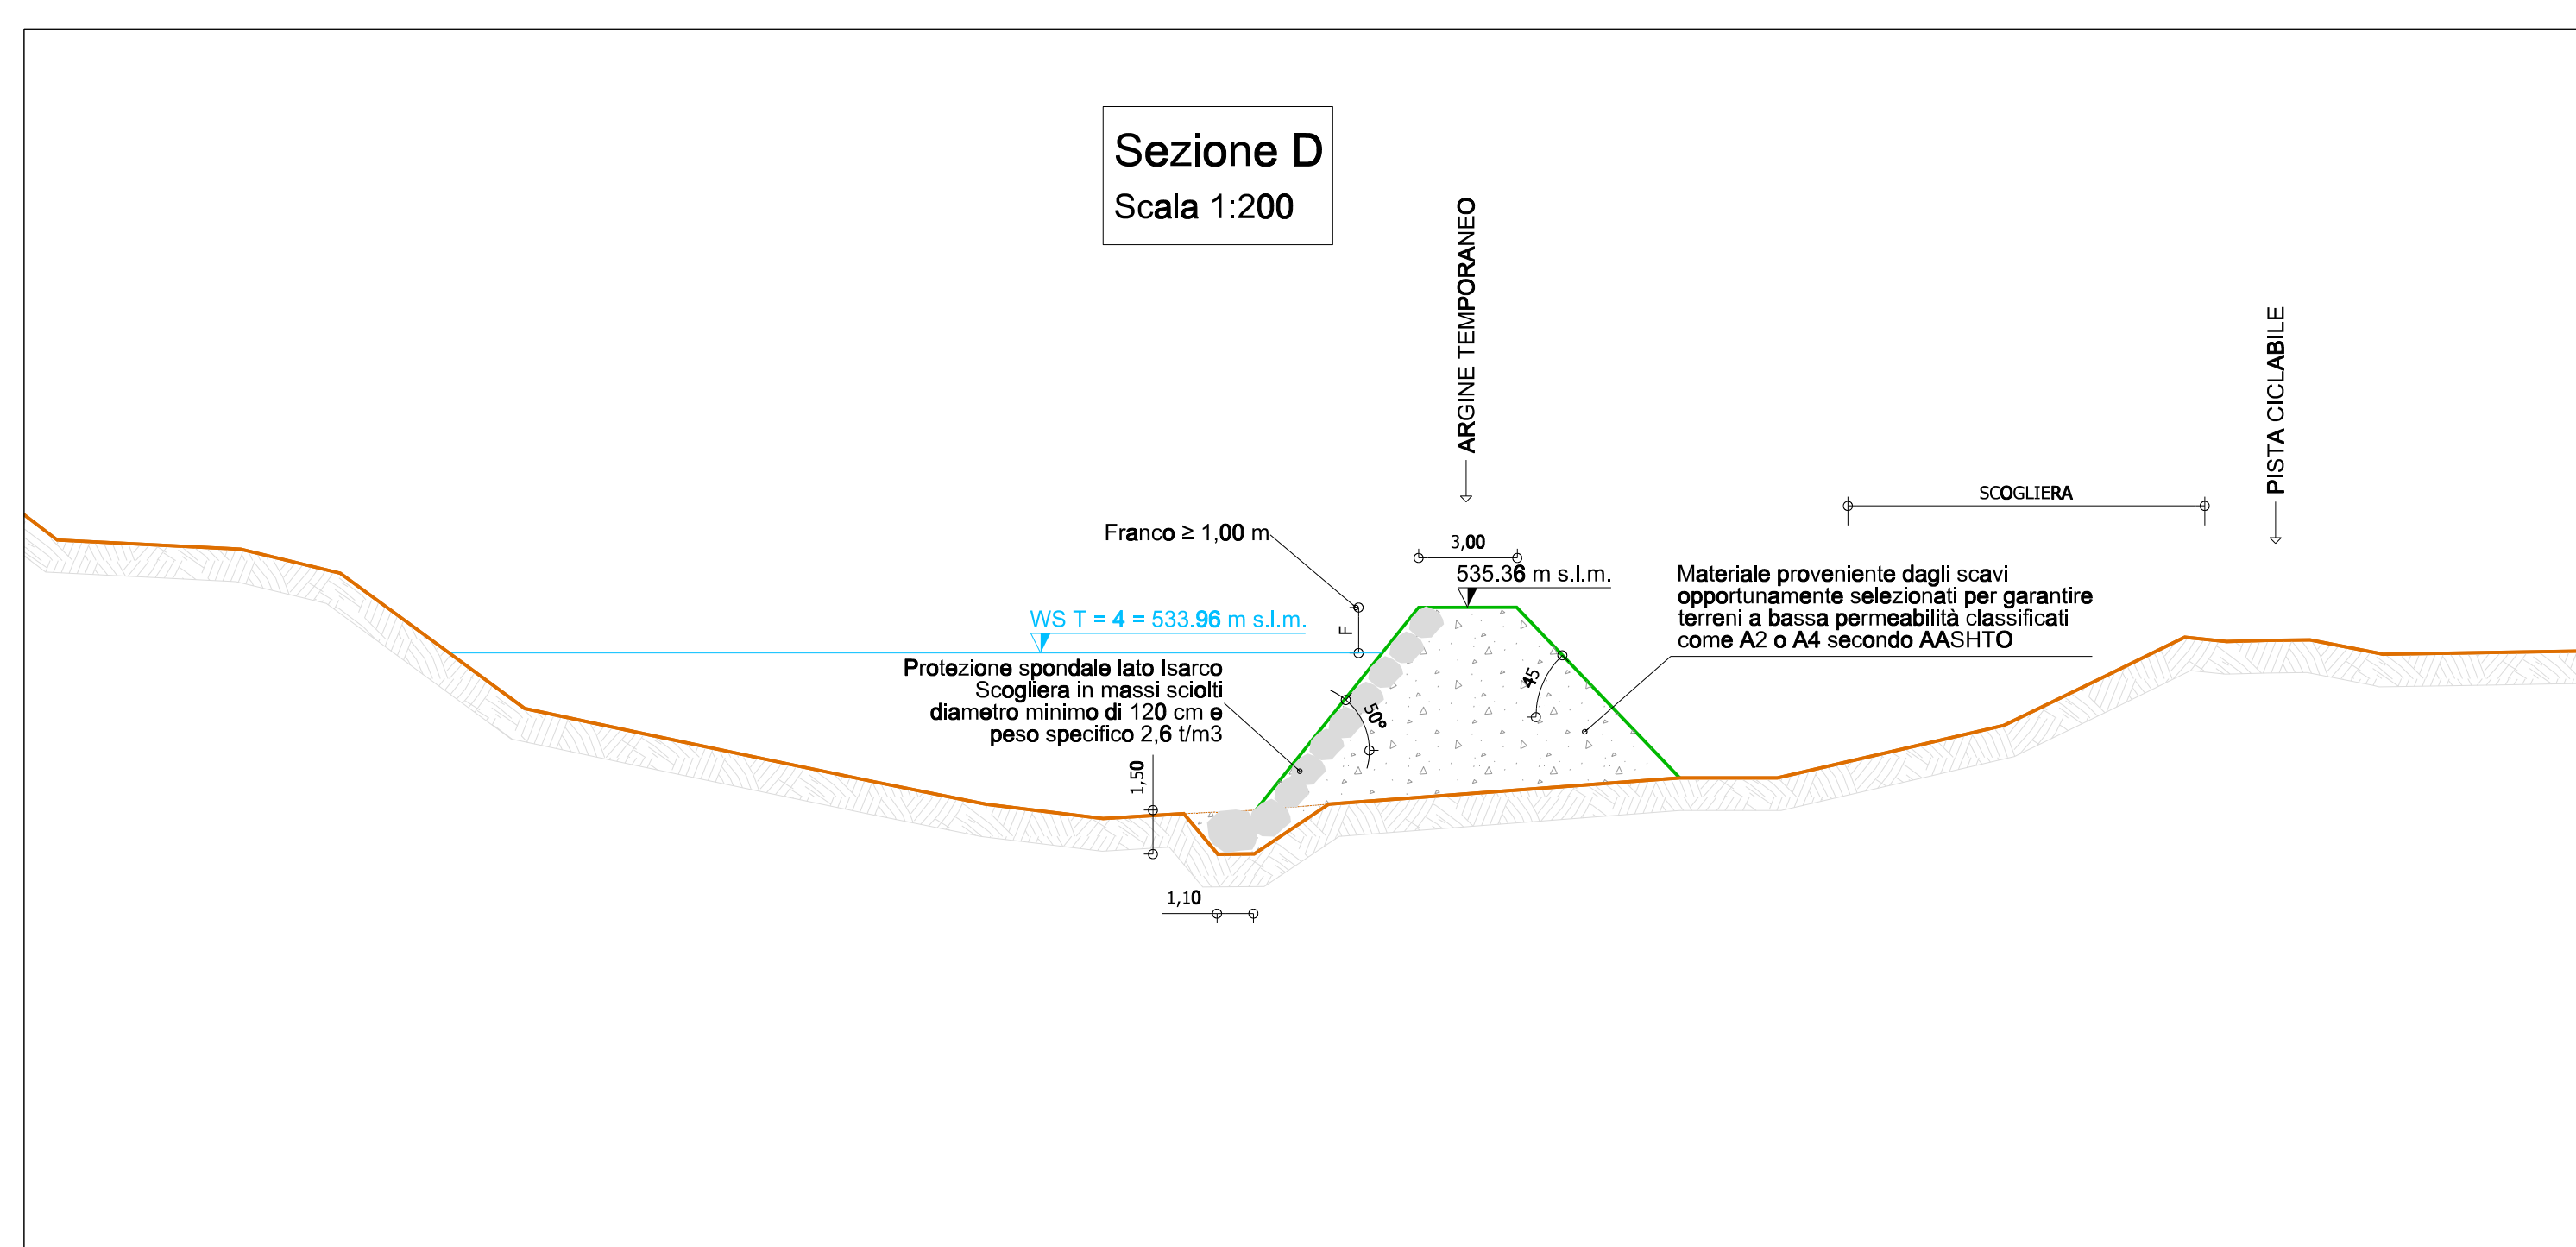

COMMITENTE: **RFI** RETE FERROVIARIA ITALIANA GRUPPO FERROVIE DELLO STATO ITALIANE

DIREZIONE LAVORI: **ITALFERR** GRUPPO FERROVIE DELLO STATO ITALIANE

APPALTATORE: **webuild** **implenti** CONSORZIO DOLOMITI

PROGETTAZIONE: **SWS** MANDANTI: **PINI** **GDP GEOMIN** **SIST**

IL DIRETTORE DELLA PROGETTAZIONE: **Ing. Paolo Cudro**

PROGETTO ESECUTIVO

PROGETTAZIONE ESECUTIVA ED ESECUZIONE DEI LAVORI DI REALIZZAZIONE DEL LOTTO 1 DEL QUADRUPPLICAMENTO DELLA LINEA FERROVIARIA FORTEZZA - VERONA TRATTA "FORTEZZA - PONTE GARDENA"

DISEGNO: **09 - IDROLOGIA ED IDRAULICA**

A - IDROLOGIA ED IDRAULICA

IDROLOGIA ED IDRAULICA ISARCO

FASE ESECUTIVA - ARGINE PROVVISORIO SCOGLIERA

APPALTATORE: **Ing. Paolo Cudro** SCALA: **VARIE**

COMMESSA	LOTTO	FASE	ENTE	TIPO DOC.	OPERAZIONE	DISCIPLINA	PROGR.	REV.
1	B	0	1	E	2	Z	2	W
1	D	0	0	0	0	0	1	0
1	0	1	0	1				

Rev.	Descrizione	Elaborato	Data	Verificato	Data	Approvato	Data	Autore/Rev. Data
A	Elaborazione	18/10/2023	18/10/2023	18/10/2023	18/10/2023	18/10/2023	18/10/2023	18/10/2023
B	Elaborazione e approvazione	18/10/2023	18/10/2023	18/10/2023	18/10/2023	18/10/2023	18/10/2023	18/10/2023

File: 1B01BEZZV2ID000101B.dwg n. Elab.