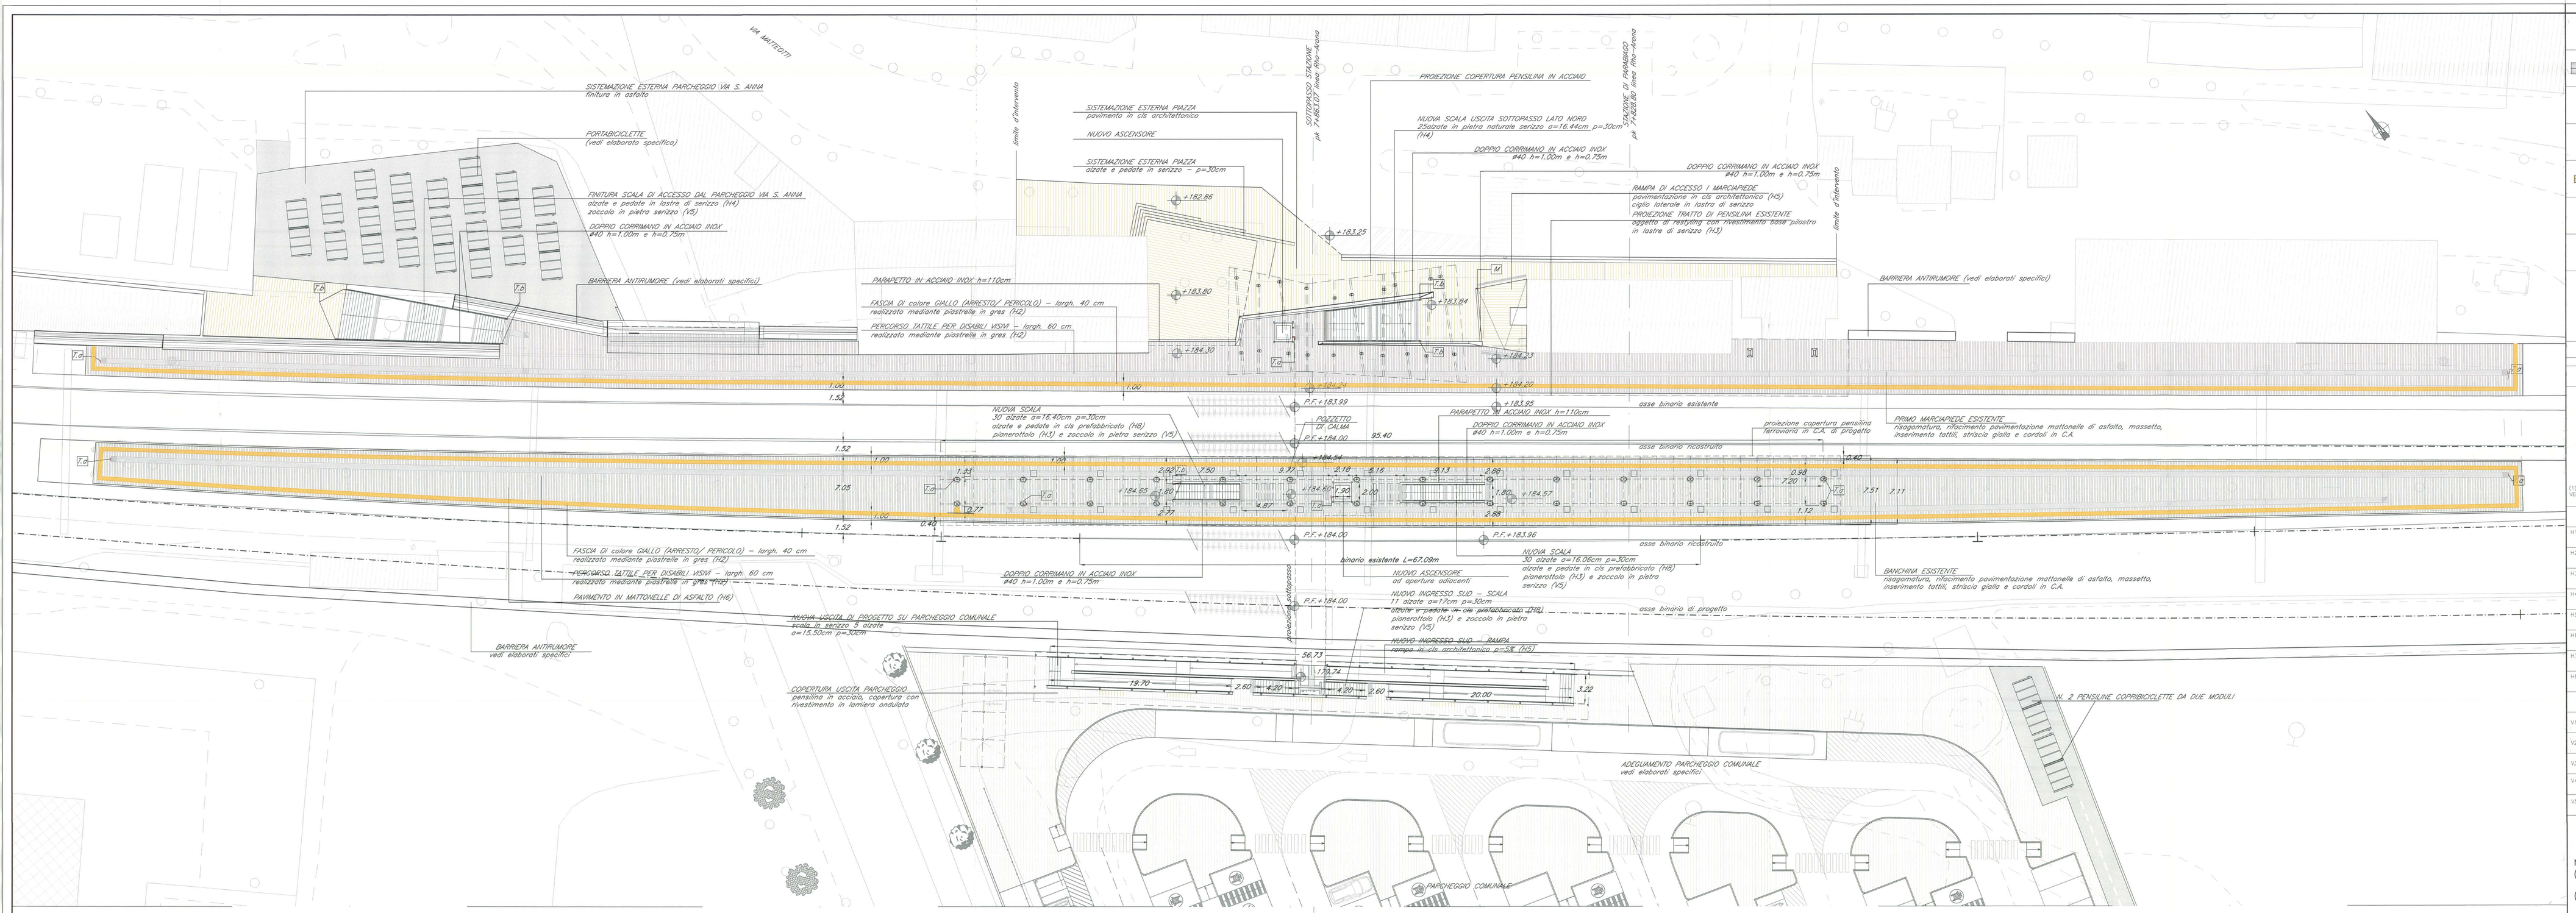

PIANTA QUOTA BANCHINA

scala 1:200

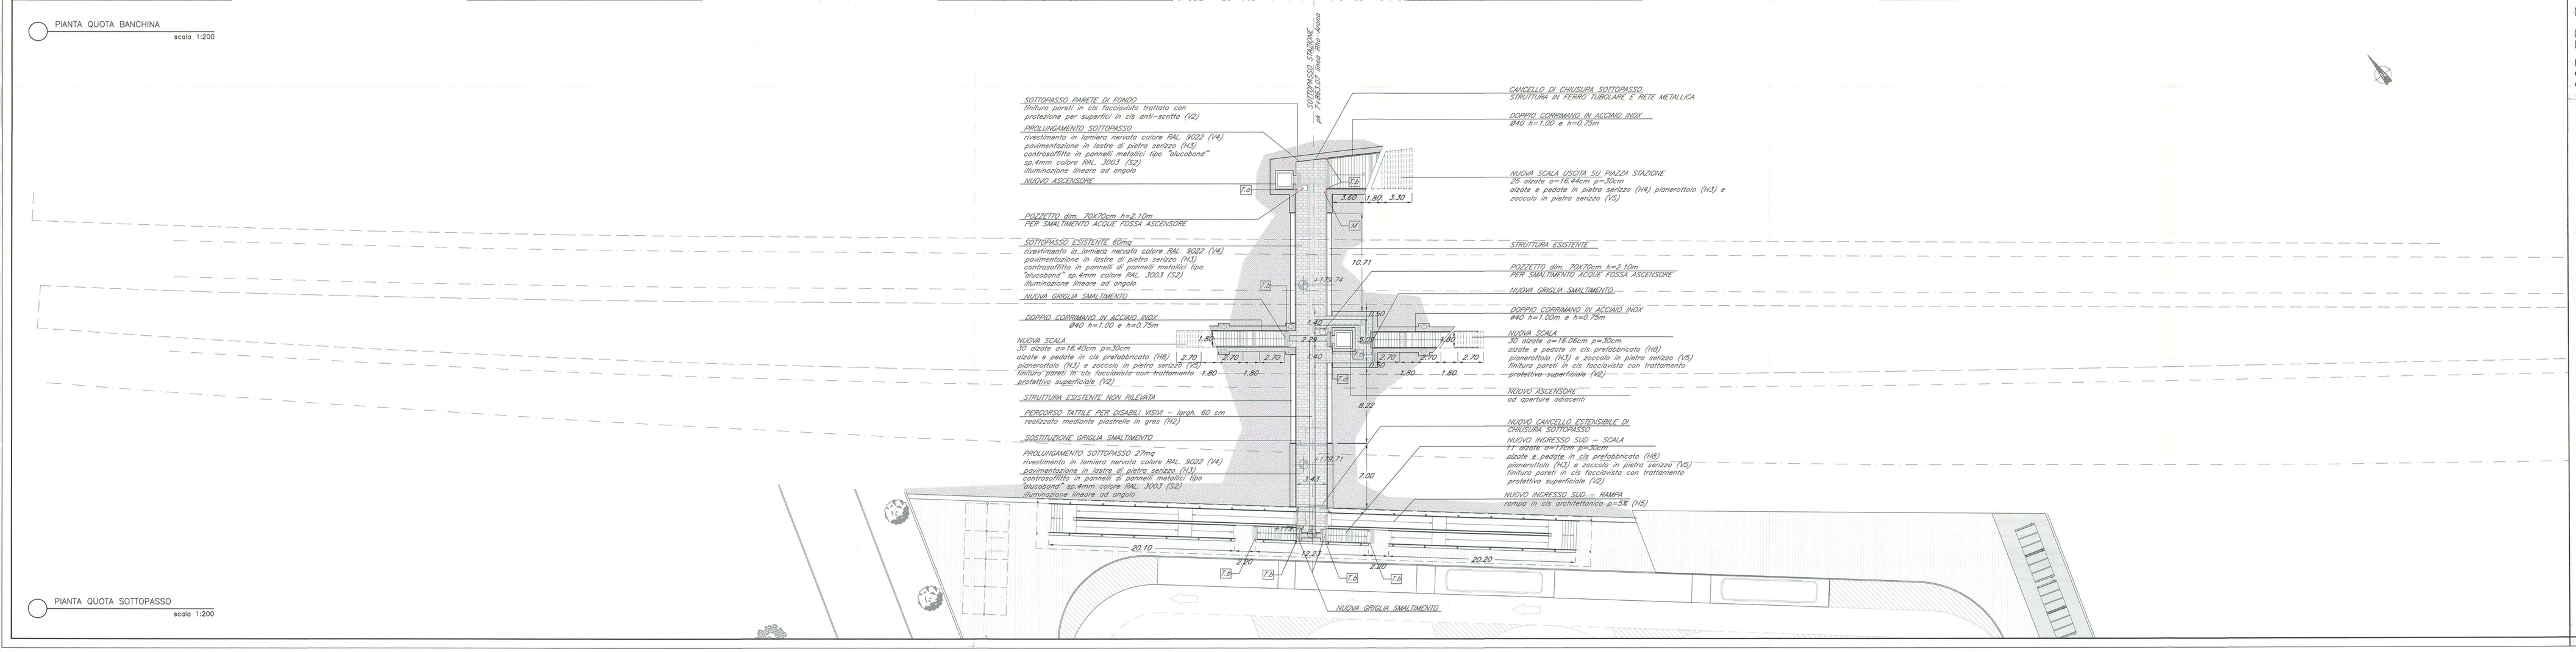

PIANTA QUOTA SOTTOPASSO

scala 1:200

LEGENDA PERCORSO TATTILE

	CODICE DI DIREZIONE RETTILINEA
	CODICE DI PERICOLO VALICABILE
	CODICE DI ATTENZIONE / SEPARO
	CODICE DI ARRESTO / PERICOLO
	CODICE DI SVOLTA OBBLIGATA A "7"
	CODICE DI SVOLTA OBBLIGATA AD "2"
M	MAPPA TATTILE 600X400 (a parete o su leggio, all'inizio del sottopasso)
T7.a	TARGHETTA TATTILE 300X210 (su pilastri pensilina, muri, ascensore – a fine banchina su palina)
T7.b	TARGHETTA TATTILE 65X250 (sulle estremità del corrimano delle scale, a livello sottopasso e banchina)

LEGENDA

ABACO INTERVENTI

mq SUPERFICIE

N | V
H | S

N = ALTEZZA NETTA AMBIENTE
H = FINITURA PAVIMENTO
V = FINITURA PARETI (1)
S = FINITURA SOFFITTO

(1) IN AMBIENTI CON PARETI AVENTI FINITURE DIVERSE L'INDICAZIONE NORMA DATA PER CIASCUNA PARETE SINGOLARMENTE

ABACO INFISSI

B | H | 1

B = LARGHEZZA INFISSO
H = ALTEZZA INFISSO
T = TIPO INFISSO

FINITURA PAVIMENTO

H1	PAVIMENTO SOPRAELEVATO COSTITUITO DA PANNELLI IN SOLFATO DI CALCIO IDROFUGATO AVENTI DIMENSIONI 600X600 mm , SU STRUTTURA IN SISTEMA IN ACCIAIO ZINCATO (S1)
H2	PERCORSO TATTILE PER DISABILI VISIVI REALIZZATO MEDIANTE PIASTRELLE IN GRES
H3	PAVIMENTAZIONE IN PIETRA LOCALE SERIZZO – WHITE DUKE IN LASTRE DIM. 30X60 CM SP. 3 CM CON FINITURA A FILO DI SEGA
H4	PAVIMENTAZIONE IN PIETRA LOCALE SERIZZO – WHITE DUKE PER GRADINI SCALA (SP. 3cm per le alzate , sp. 3cm per le pedate)
H5	PAVIMENTAZIONE ESEGUITA MEDIANTE L'IMPIEGO DI CLS ARCHITETTONICO NEUTRO/COLORATO, DHAKA A VISTA, SPESSORE 10 CM.
H6	PAVIMENTAZIONE IN MATTONELLE DI ASFALTO PRESSATE DIM. 20CM X 10CM SPESSORE 50 MM.
H7	PAVIMENTAZIONE ESEGUITA MEDIANTE L'IMPIEGO DI CLS ARCHITETTONICO NEUTRO/COLORATO, DHAKA A VISTA, SPESSORE 8 CM
H8	REALIZZAZIONE GRADINO (ALZATA E PEDATA IN LINEA) BLOCCO IN CLS ARMATO PT8

FINITURA PARETI

V1	INTONACO CIVILE LISCIO PER INTERNI TINTEGGIATO CON ARIPITTURA LAVABILE
V2	TRATTAMENTO PROTETTIVO TRASPARENTE DI SUPERFICI DI CEMENTO ARMATO A FACCIA VISTA
V3	INTONACO CIVILE LISCIO PER ESTERNI TINTEGGIATO CON VERNICE ACRILICA
V4	PARETE VENTILATA CON FINITURA IN LAMIERA RIFRATTA IN ALLUMINIO PREVERNICIATO TIPO 50 #18 – RAL9022 sp. 15/10mm
V5	RIVESTIMENTO VERTICALE PARETI IN PIETRA LOCALE SERIZZO – WHITE DUKE IN LASTRE DIM. VARIABILI sp. 3cm

FINITURA SOFFITTO

S1	INTONACO CIVILE LISCIO PER INTERNI
S2	CONTROSOFFITTO IN PANNELLI METALLICI TIPO ALUCOBOND RAL3003 sp. 4mm
S3	CONTROSOFFITTO IN PANNELLI DI ALLUMINIO RAL9022
S4	DOGHE DI GRIGLIA IN LAMIERA DI ALLUMINIO PREVERNICIATO sp.10/10mm RAL9022 CON SOTTOSTANTE IL ACCIAIO ZINCATO
S5	SCOSSALINA IN LAMIERA DI ALLUMINIO PREVERNICIATO sp. 20/10mm RAL9022
S6	CONTROSOFFITTO IN PANNELLI METALLICI TIPO ALUCOBE PREVERNICIATO SU AMBO I LATI sp. 15mm RAL9022 – RAL3003

NOTE

(1) - Nelle successive fasi progettuali, a conferma dei dimensionamenti previsti da progetto, dovranno essere eseguiti saggi conoscitivi sulle strutture esistenti

(2) - Per il censimento dei sottoservizi e per tutte le opere civili per impianti (pozzetti, polifore,ecc) vedi elaborati specifici.

(3) - Le lavorazioni interferenti con l'esercizio ferroviario dovranno essere eseguite in interruzione notturna o in soggezione all'esercizio ferroviario.

(4) - Per l'immissione nella rete fognaria delle acque di drenaggio, vedi elaborati specifici.

(5) - Per i dettagli del parcheggio e della nuova viabilità vedi elaborati specifici

(6) - Nelle successive fasi progettuali, sarà onere dell'Appaltatore rilevare altimetricamente l'ingresso esistente e la piazza antistante, allo scopo di definire nel dettaglio le quote di progetto.

COMMITTENTE:

RFI RETE FERROVIARIA ITALIANA
GRUPPO FERROVIE DELLO STATO

PROGETTAZIONE:

ITALFERR
GRUPPO FERROVIE DELLO STATO

INFRASTRUTTURE FERROVIARIE STRATEGICHE DEFINITE DALLA LEGGE OBIETTIVO N. 443/01

DIREZIONE TECNICA - U.O. URBANISTICA, ARCHITETTURA E DESIGN

PROGETTO DEFINITIVO PER APPALTO INTEGRATO

POTENZIAMENTO DELLA LINEA RHO-ARONA. TRATTA RHO-GALLARATE QUADRUPLICAMENTO RHO-PARABIAGO E RACCORDO Y

FV04 - STAZIONE DI PARABIAGO - ADEGUAMENTO FERMATA ESISTENTE

ELABORATI DI PROGETTO ARCHITETTONICO

Pianta livello banchine e sottopasso con indicazione percorsi disabili visivi

SCALA: 1:200

COMMESSA	LOTTO	FASE	ENTE	TIPO DOC.	OPERA/DISCIPLINA	PROGR.	REV.
MDL1	12	D	44	P9	FV0400	002	B

Revis.	Descrizione	Redatto	Data	Verificato	Data	Approvato	Data	Autorizzato	Data
A	Emissione Esecutiva	A. Ingletti	Ott 2010	M. Marzano	Ott 2010	S. Borelli	Ott 2010		
B	Recepimento osservazioni validazione	M.Marzano		M.Marzano	Apr 2011	S.Borelli	Apr 2011		

File: MDL1200D44P9FV0400002B

n. Elab.: -

Data: 07/04/2011
Direttore Tecnico: Ing. Mario Rosario Lo Bianco
Geologo: Dott. Giuseppe Lanzano