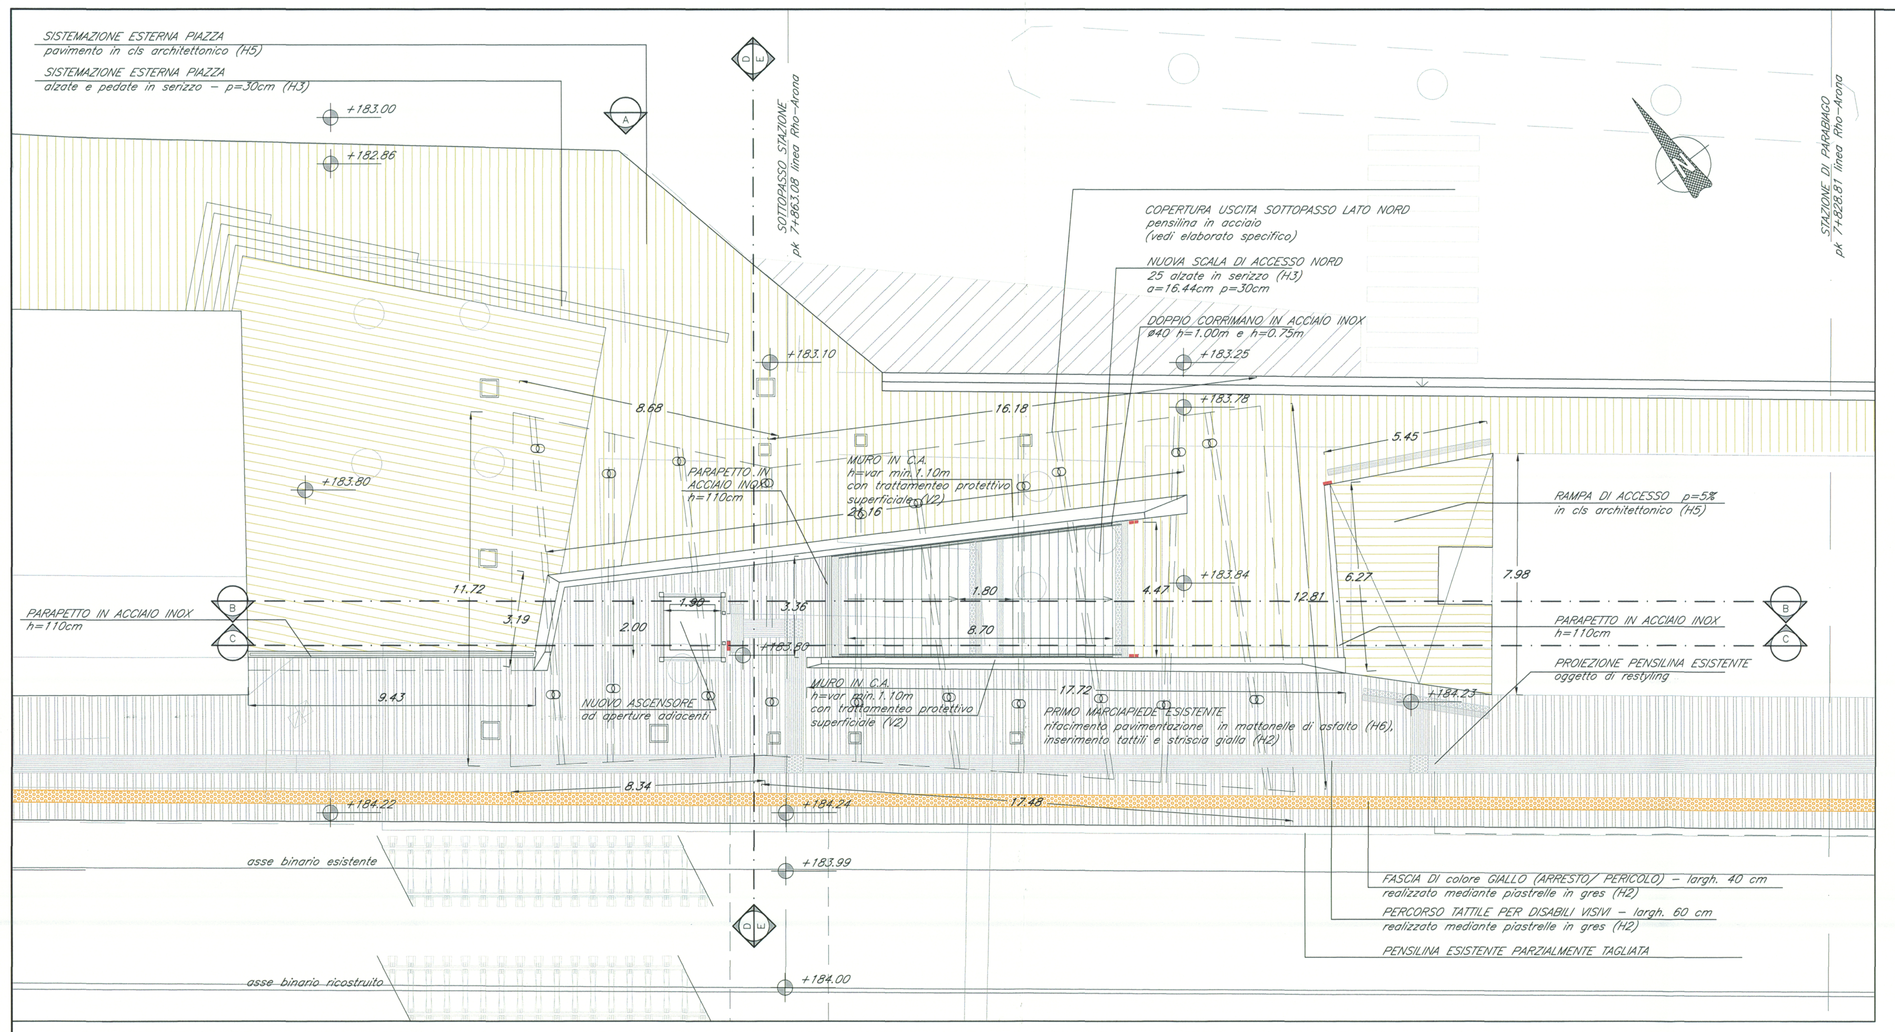

STRALCIO PLANIMETRICO
scala 1:100

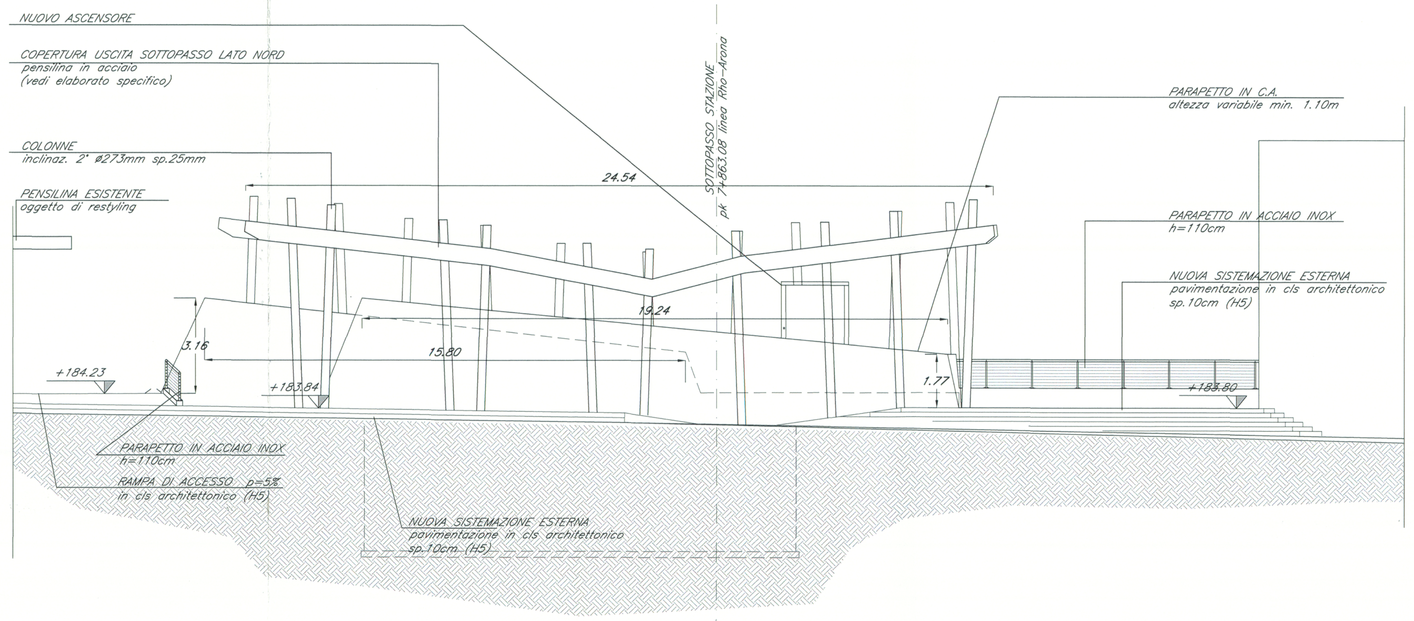

A PROSPETTO
scala 1:100

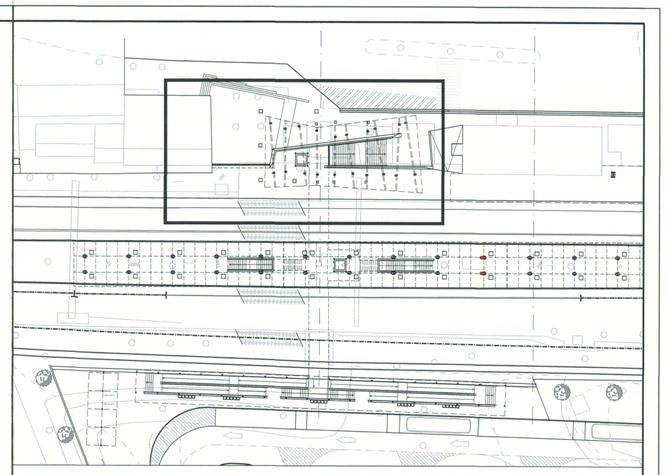

KEYPLAN QUOTA BANCHINA POST OPERAM
scala 1:500

LEGENDA

ABACO INTERVENTI

mq SUPERFICIE

h | v — h – ALTEZZA NETTA AMBIENTE
H | s — H – FINITURA PAVIMENTO
V – FINITURA PARETI (1)
S – FINITURA SOFFITTO

(1) IN AMBIENTI CON PARETI AVENTI FINITURE DIVERSE L'INDICAZIONE VERRA' DATA PER CIASCUNA PARETE SINGOLARMENTE.

ABACO INFISSI

B | H | T — B – LARGHEZZA INFISSO; H – ALTEZZA INFISSO; T – TIPO INFISSO

FINITURA PAVIMENTO

H1	PAVIMENTO SOPRAELEVATO COSTITUITO DA PANNELLI IN SOLFATO DI CALCIO RINFORZATO CON FIBRE DI CELLULOSA 600X600 mm , SU STRUTTURE DI SOSTEGNO IN ACCIAIO ZINCATO (ZAGATO)
H2	PERCORSO TATTILE PER DISABILI VEDI REALIZZATO MEDIANTE PIASTRELLE IN GRES
H3	PAVIMENTAZIONE IN PIETRA LOCALE SERIZZO – WHITE DUKE IN LASTRE DIM. 30XRO CM SPT. 3 CM. CON FINITURA A FILO DI SEGA
H4	PAVIMENTAZIONE IN PIETRA LOCALE SERIZZO – WHITE DUKE PER GRADINI SCALA (SP. 3cm per le pedate , sp. 2cm per le alzate)
H5	PAVIMENTAZIONE ESEGUITA MEDIANTE L'IMPIEGO DI CLS ARCHITETTONICO NEUTRO/COLORATO, CHIARA A VISTA, SPESSORE 10 CM.
H6	PAVIMENTAZIONE IN MATTONELLE DI ASFALTO PRESSATE DIM. 200M X 100M, SPESSORE 50 MM.
H7	PAVIMENTAZIONE ESEGUITA MEDIANTE L'IMPIEGO DI CLS ARCHITETTONICO NEUTRO/COLORATO, CHIARA A VISTA, SPESSORE 8 CM.
H8	REALIZZAZIONE GRADINO (ALZATA E PEDATA IN UNICO BLOCCO) IN CLS ARMATO (V3)

FINITURA SOFFITTO

S1	INTONACO CIVILE LISCIO PER INTERNI
S2	CONTROSOFFITTO IN PANNELLI METALLICI TIPO ALUCOBOND RAL9003 sp. 4mm
S3	CONTROSOFFITTO IN PANNELLI DI ALLUMINIO RAL9022
S4	CANALE DI GRONDA IN LAMIERA DI ALLUMINIO PREVERNICIATO sp.10/10mm RAL9022 CON SOTTOCANALE IN ACCIAIO ZINCATO
S5	SCOSSALINA IN LAMIERA DI ALLUMINIO PREVERNICIATO sp. 20/10mm RAL9022
S6	COPERTURA IN PANNELLI METALLICI TIPO ALUCOPE PREVERNICIATO SU AMBO I LATI sp. 15mm RAL9022 – RAL9003

FINITURA PARETI

V1	INTONACO CIVILE LISCIO PER INTERNI TINTEGGIATO CON IDROPITTURA LAVABILE
V2	TRATTAMENTO PROTETTIVO TRASPARENTE DI SUPERFICI DI CEMENTO ARMATO A FACCIA VISTA
V3	INTONACO CIVILE LISCIO PER ESTERNI TINTEGGIATO CON VERNICE ACRILICA
V4	PARETE VENTILATA CON FINITURA IN LAMIERA NERVATA IN ALLUMINIO PREVERNICIATO TIPO RP 418 – RAL9022 sp. 15/10mm
V5	RIVESTIMENTO VERTICALE PARETI IN PIETRA LOCALE SERIZZO – WHITE DUKE IN LASTRE DIM. MARABILI sp. 3cm

NOTE

(1) - Nelle successive fasi progettuali, a conferma dei dimensionamenti previsti da progetto, dovranno essere eseguiti saggi conoscitivi sulle strutture esistenti

(2) - Per il censimento e la risoluzione delle interferenze con i sottoservizi e per tutte le opere civili per impianti (pozzetti, polifore,ecc) vedi elaborati specifici.

(3) - Le lavorazioni interferenti con l'esercizio ferroviario dovranno essere eseguite in interruzione notturna o in soggezione all'esercizio ferroviario.

(4) - Per l'immissione nella rete fognaria delle acque di drenaggio, vedi elaborati specifici.

(5) - Per i dettagli del parcheggio e della nuova viabilità vedi elaborati specifici

(6) - Nelle successive fasi progettuali, sarà onere dell'Appaltatore rilevare altimetricamente l'ingresso esistente e la piazza antistante, allo scopo di definire nel dettaglio le quote di progetto.

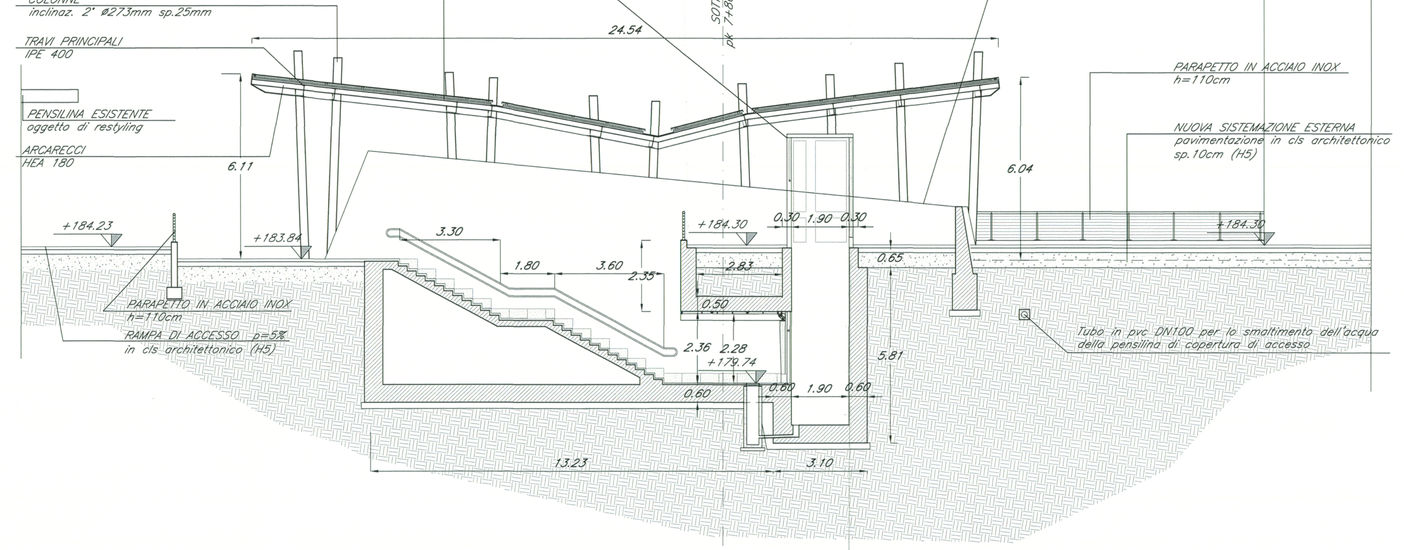

B SEZIONE LONGITUDINALE
scala 1:100

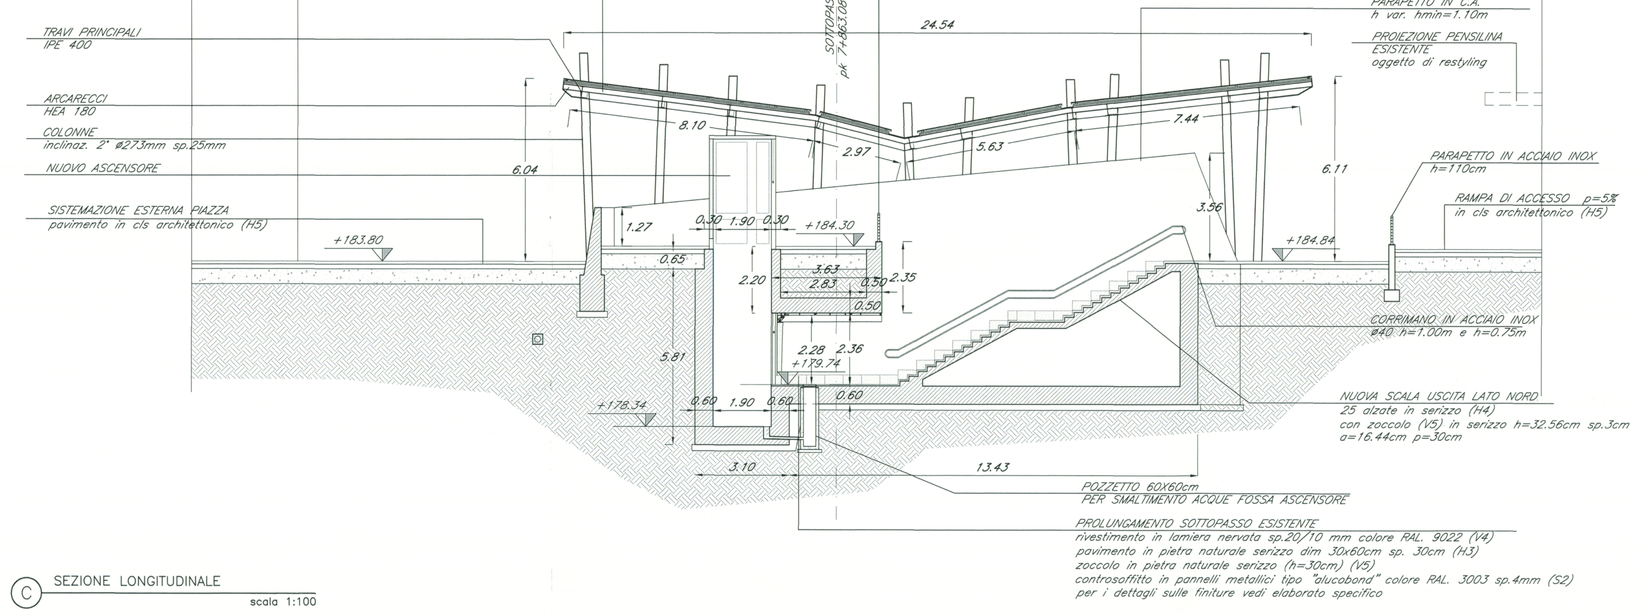

C SEZIONE LONGITUDINALE
scala 1:100

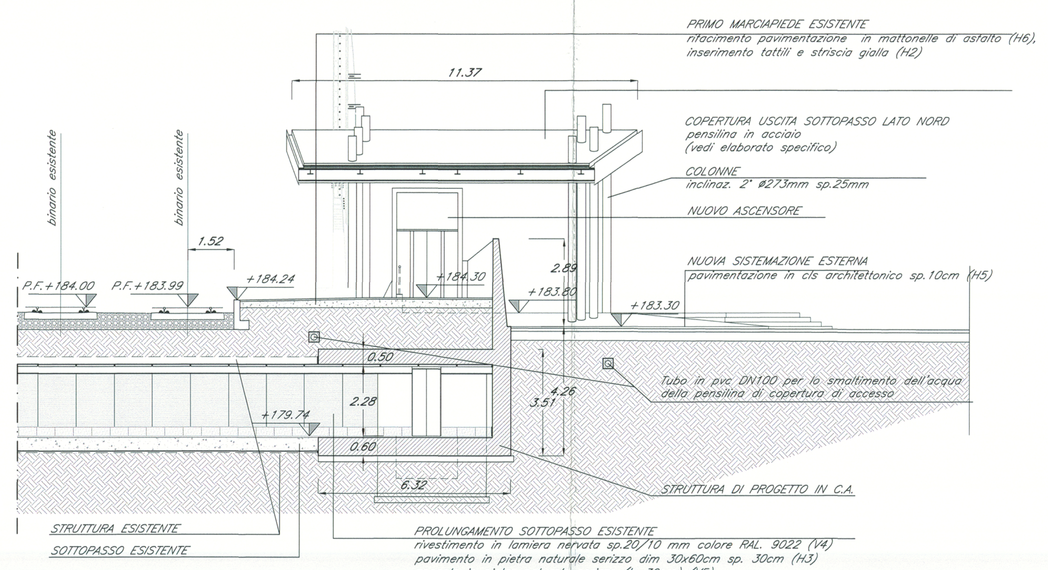

D SEZIONE TRASVERSALE
scala 1:100

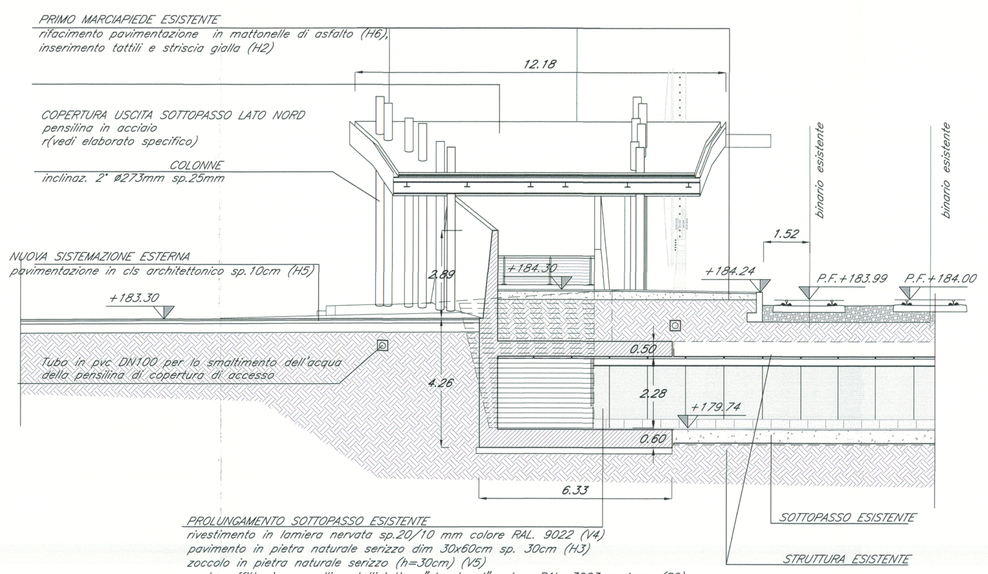

E SEZIONE TRASVERSALE
scala 1:100

COMMITTENTE:

RFI RETE FERROVIARIA ITALIANA
GRUPPO FERROVIE DELLO STATO

PROGETTAZIONE:

ITALFERR
GRUPPO FERROVIE DELLO STATO

INFRASTRUTTURE FERROVIARIE STRATEGICHE DEFINITE DALLA LEGGE OBIETTIVO N. 443/01

DIREZIONE TECNICA - U.O. URBANISTICA, ARCHITETTURA E DESIGN

PROGETTO DEFINITIVO PER APPALTO INTEGRATO

POTENZIAMENTO DELLA LINEA RHO-ARONA. TRATTA RHO-GALLARATE PRG DI RHO

FV04 - STAZIONE DI PARABIAGO - ADEGUAMENTO FERMATA ESISTENTE

ELABORATI DI PROGETTO ARCHITETTONICO

Stralcio planimetrico prospetti e sezioni scala di accesso nord

SCALA: 1:100

COMMESSA	LOTTO	FASE	ENTE	TIPO DOC.	OPERA/DISCIPLINA	PROGR.	REV.
MDL1	11	D	44	PA	FV0400	001	B

Revis.	Descrizione	Redatto	Data	Verificato	Data	Approvato	Data	Autorizzato / Data
A	Emissione esecutiva	A. Inglesi	Ott 2010	M.Marzano	Ott 2010	S. Borelli	Ott 2010	
B	Recepimento osservazioni validazione	M.Marzano		M.Marzano	Apr 2011	S.Borelli	Apr 2011	

ITALFERR S.p.A. Direzione Tecnica Dott. Ing. Mauro Marzano Ordine degli Ingegneri della Provincia di Roma n. 12.893

File: MDL100D44PAFV0400001B

n. Elab.