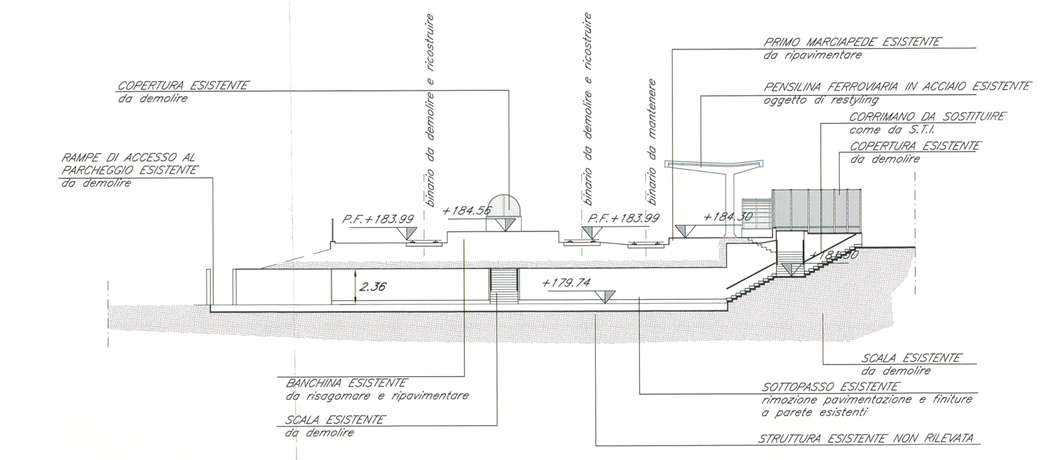

SEZIONE 1 ANTE OPERAM
scala 1:200

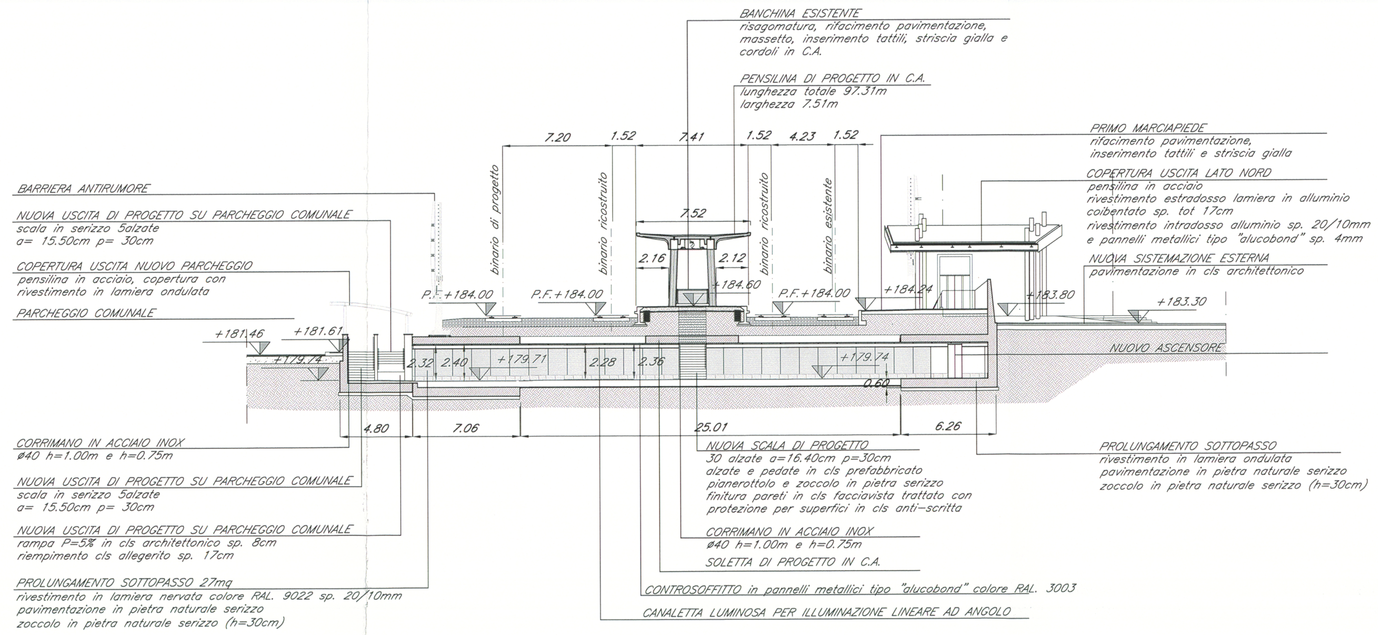

SEZIONE 1 POST OPERAM
scala 1:200

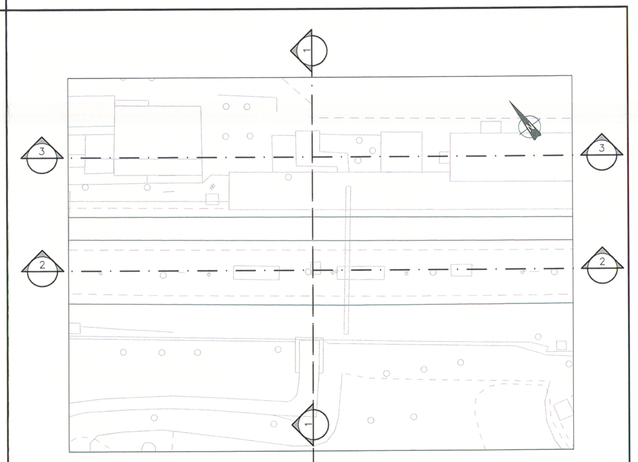

KEYPLAN QUOTA BANCHINA ANTE OPERAM
scala 1:500

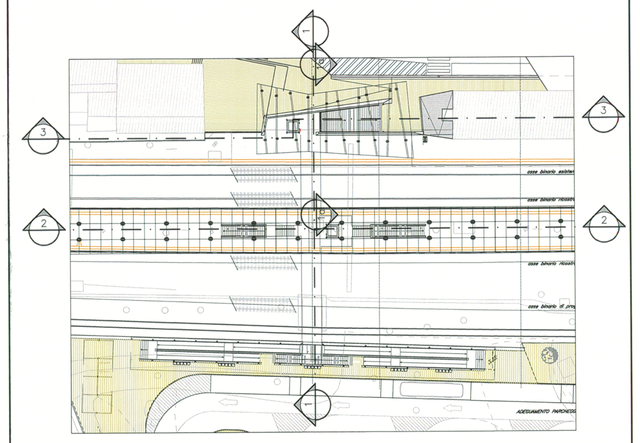

KEYPLAN QUOTA BANCHINA POST OPERAM
scala 1:500

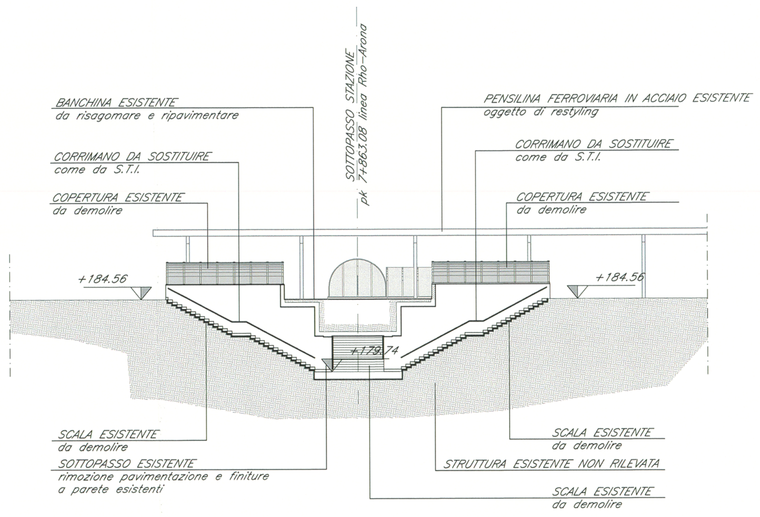

SEZIONE 2 ANTE OPERAM
scala 1:200

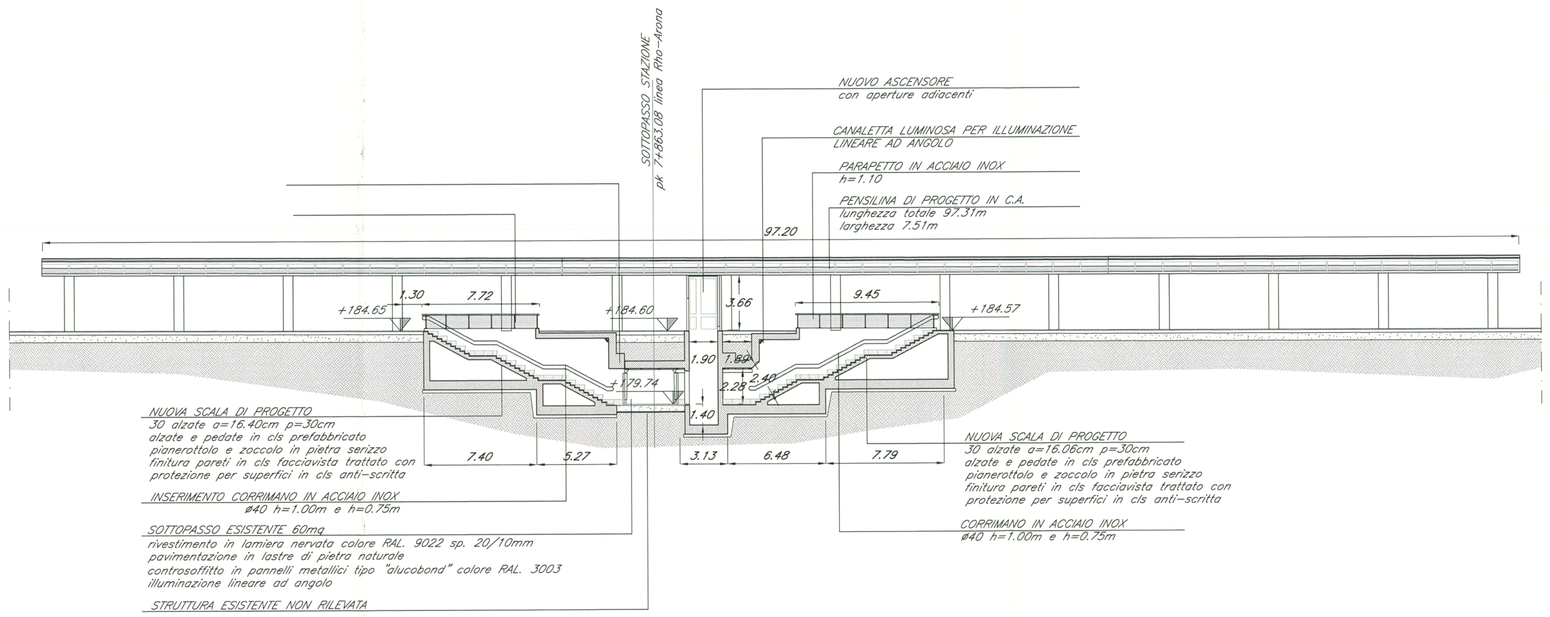

SEZIONE 2 POST OPERAM
scala 1:200

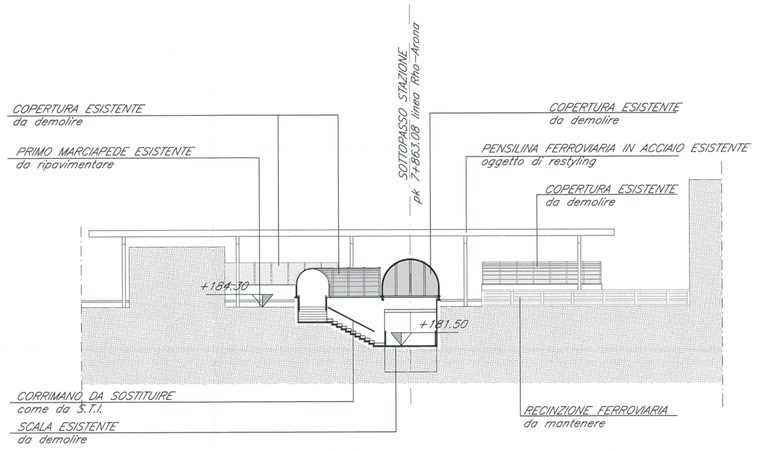

SEZIONE 3 ANTE OPERAM
scala 1:200

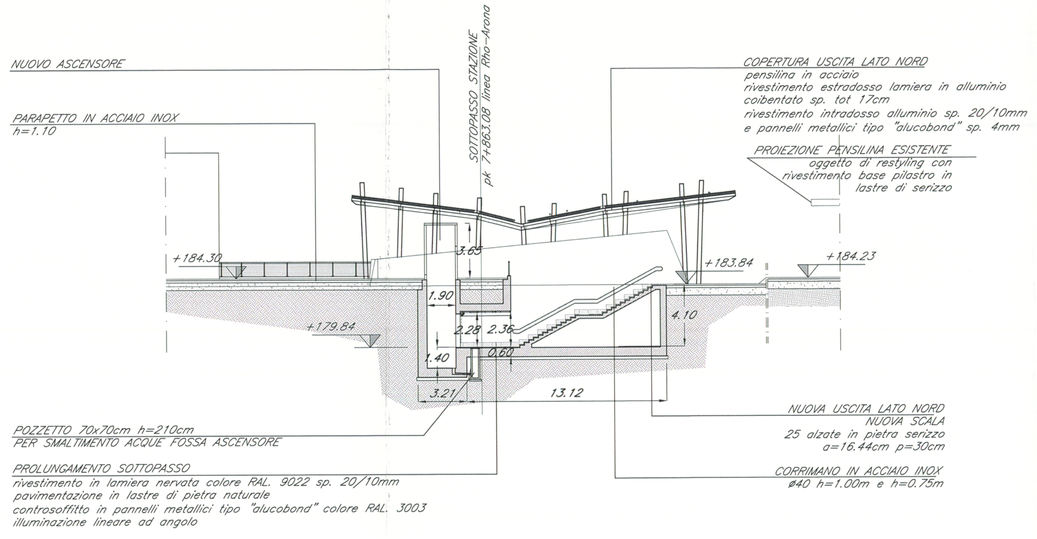

SEZIONE 3 POST OPERAM
scala 1:200

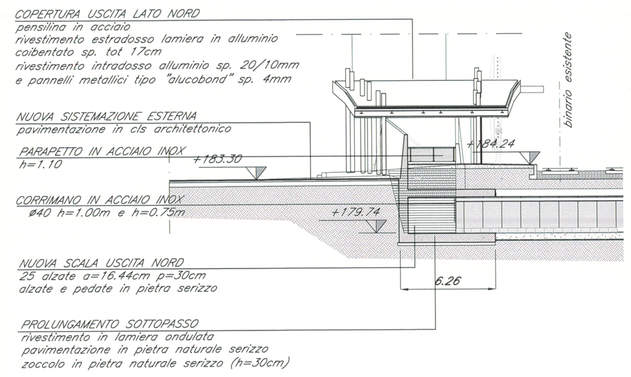

SEZIONE 1a POST OPERAM
scala 1:200

COMMITTENTE:

RFI RETE FERROVIARIA ITALIANA
GRUPPO FERROVIE DELLO STATO

PROGETTAZIONE:

ITALFERR
GRUPPO FERROVIE DELLO STATO

INFRASTRUTTURE FERROVIARIE STRATEGICHE DEFINITE DALLA LEGGE OBIETTIVO N. 443/01

DIREZIONE TECNICA - U.O. URBANISTICA, ARCHITETTURA E DESIGN

PROGETTO DEFINITIVO PER APPALTO INTEGRATO

POTENZIAMENTO DELLA LINEA RHO-ARONA. TRATTA RHO-GALLARATE QUADRUPLICAMENTO RHO-PARABIAGO E RACCORDO Y

FV04 - STAZIONE DI PARABIAGO - ADEGUAMENTO FERMATA ESISTENTE

ELABORATI DI PROGETTO ARCHITETTONICO
Sezioni generali longitudinali e trasversali ante e post operam

SCALA: 1:200

COMMESSA	LOTTO	FASE	ENTE	TIPO DOC.	OPERA/DISCIPLINA	PROGR.	REV.
MDL1	12	D	44	Z9	FV0400	001	A

Revis.	Descrizione	Redatto	Data	Verificato	Data	Approvato	Data	Autorizzato / Data
A	Emissione Esecutiva	A. Ingletti	Ott 2010	M. Marzano	Ott 2010	S. Borelli	Ott 2010	

File: MDL1D0D44W9PV0400005A

n. Elab.: