
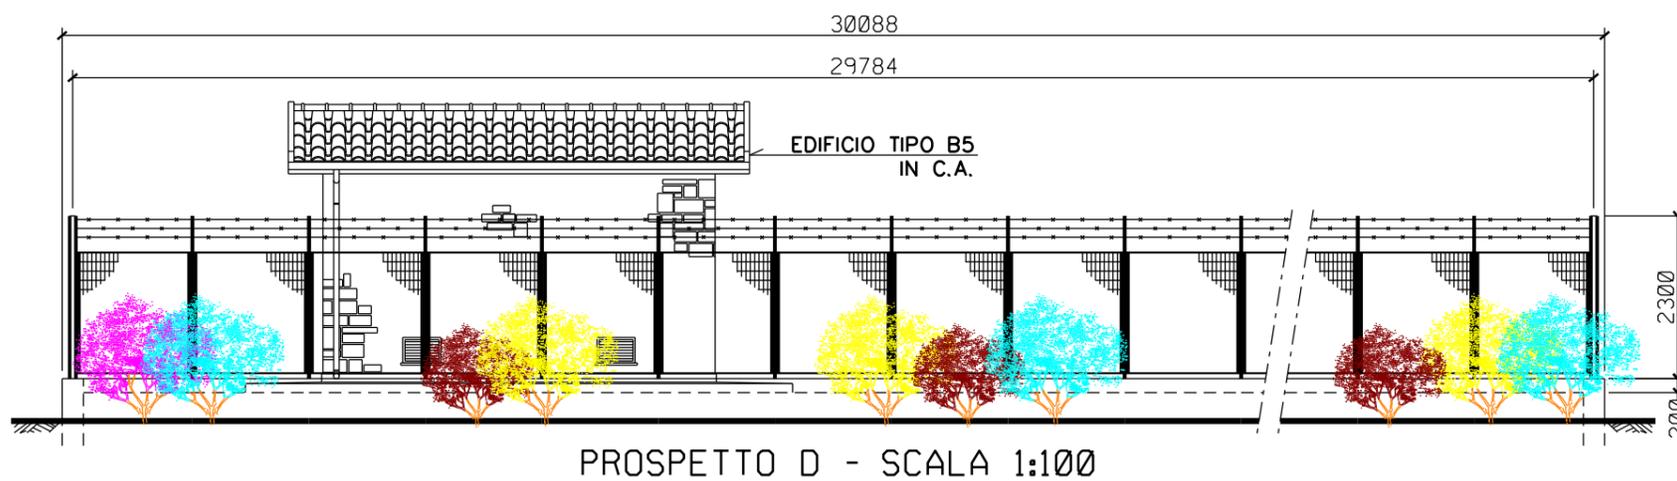
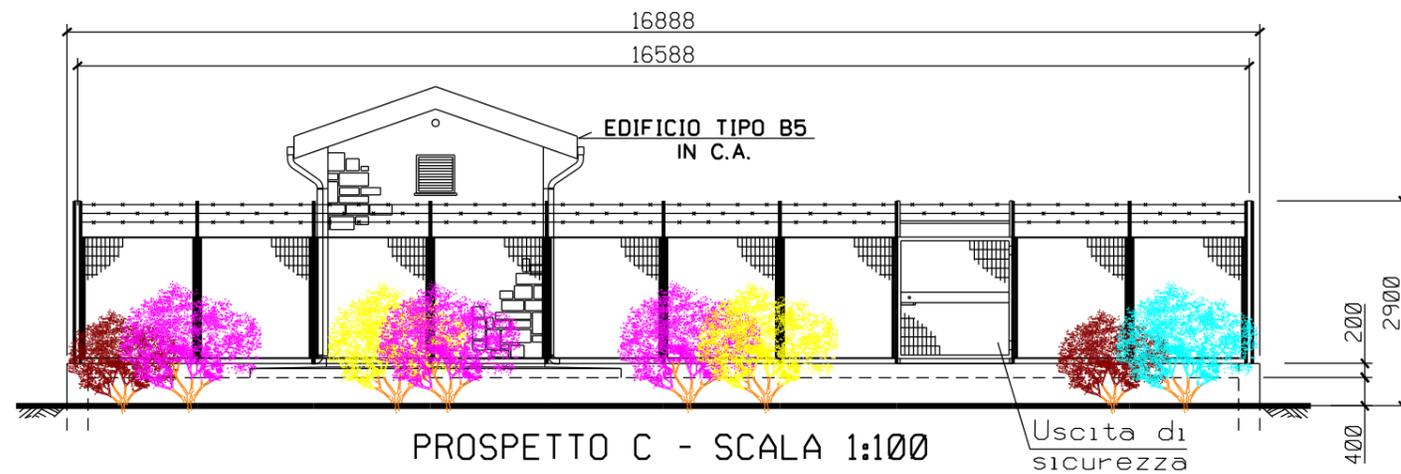
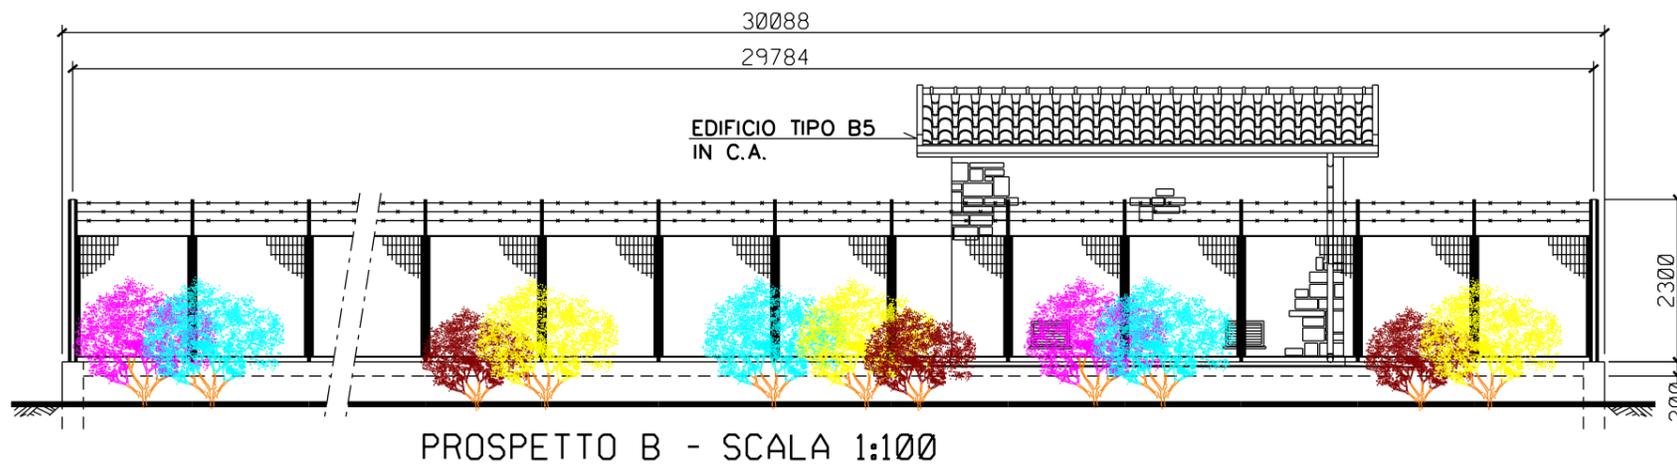



STRALCIO PLANIMETRICO - Scala 1:2000
 COMUNE DI MOTECCASSIANO F.24-F.25-F.26

AREE PER MANUTENZIONE ED EVENTUALE MASCHERAMENTO

0	APRILE 2022	EMISSIONE	TARINI	RAGGI	STEFANI
Rev.	DATA	DESCRIZIONE	ELABORATO	VERIFICATO	APPROVATO
CLIENTE		PROGETTISTA			
Metanodotto: RECANATI-FOLIGNO (Frazione-Colfiorito) DN650 (26''), DP 75 bar			WBS CLIENTE WBS NR/19136/R-L01 COD. TEC. 20645 COMM. SAIPEM 023087-185		
PUNTO DI INTERCETTAZIONE DI DERIVAZIONE IMPORTANTE PIDI n.1 Loc. "PONTE CIMINELLI" PROGETTO DI RIPRISTINO VEGETAZIONALE MASCHERAMENTO IMPIANTI DI LINEA SCHEDA n.1			DISEGNO LC-D-81702 REVISIONE 0		
			FG	1	DI 2
			SCALA	1:200	

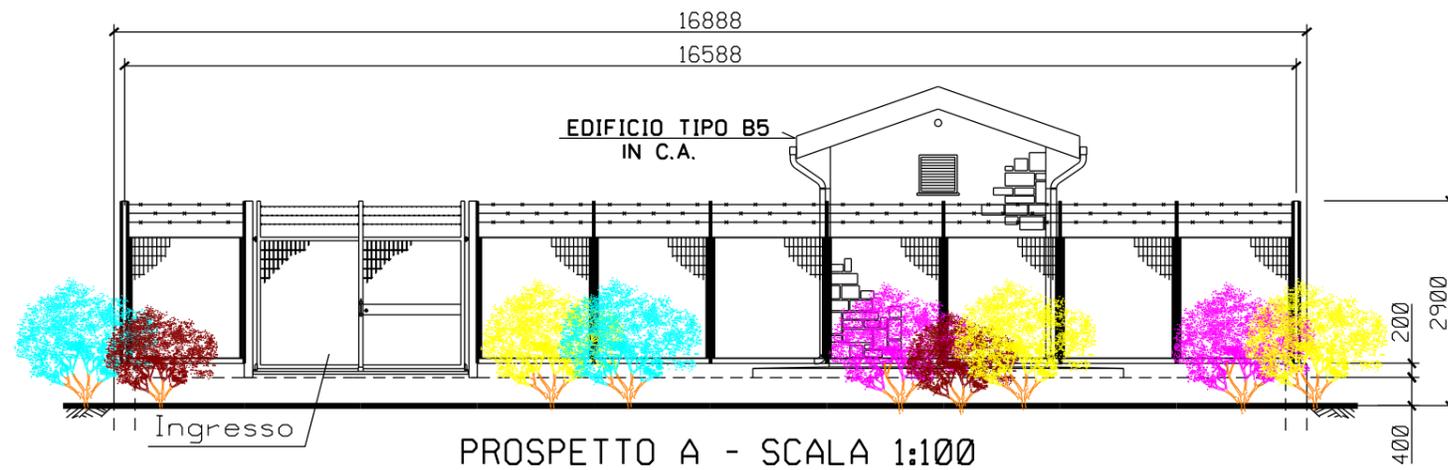

LEGENDA

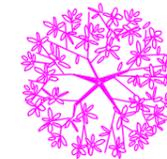

Crataegus monogyna (Biancospino) (n.32 p.te)



Ligustrum vulgare (Ligustro) (n.32 p.te)



Colutea arborescens (Vescicaria) (n.32 p.te)



Emerus majus (Cornetta dondolina) (n.32 p.te)

Totale (n.128 arbusti)

Arbusti: sesto impianto 1,5 x 1,5 m piante di
h. 0,60-0,80 m in contenitore;
dischi pacciamanti in fibre vegetali.
shelter per la protezione individuale e pali tutori
per le piante arboree