


STRALCIO PLANIMETRICO – Scala 1:2000
COMUNE DI MUCCIA F.19


AREE PER MANUTENZIONE ED EVENTUALE MASCHERAMENTO

0	APRILE 2022	EMISSIONE	TARINI	RAGGI	STEFANI
Rev.	DATA	DESCRIZIONE	ELABORATO	VERIFICATO	APPROVATO
CLIENTE		PROGETTISTA			
			WBS CLIENTE WBS NR/19136/R-L01 COD. TEC. 20645 COMM. SAIPEM 023087-185	UNITA' 165	
<p align="center">Metanodotto: RECANATI-FOLIGNO (Frazione-Colfiorito) DN650 (26"), DP 75 bar</p>			DISEGNO LC-D-81782		
			REVISIONE 0		
<p align="center">PUNTO DI INTERCETTAZIONE DI DERIVAZIONE IMPORTANTE PIDS n.9/A Loc. "AETRI" PROGETTO DI RIPRISTINO VEGETAZIONALE MASCHERAMENTO IMPIANTI DI LINEA SCHEDA n.10</p>			FG	1	DI 2
			SCALA	1:200	


Il presente disegno e' di proprieta' aziendale - La societa' tutelera' i propri diritti a termine di legge.

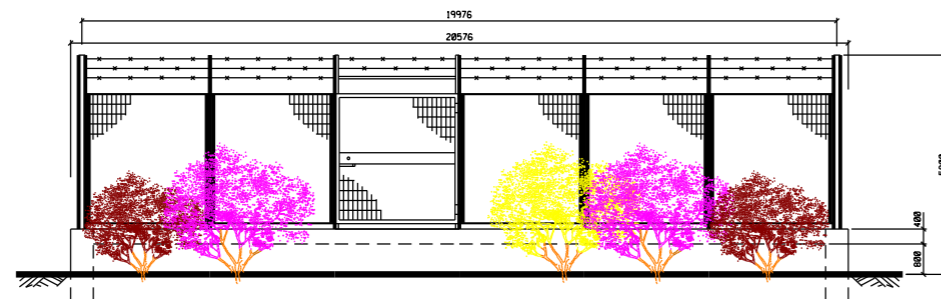


PROSPETTO A - SCALA 1:100

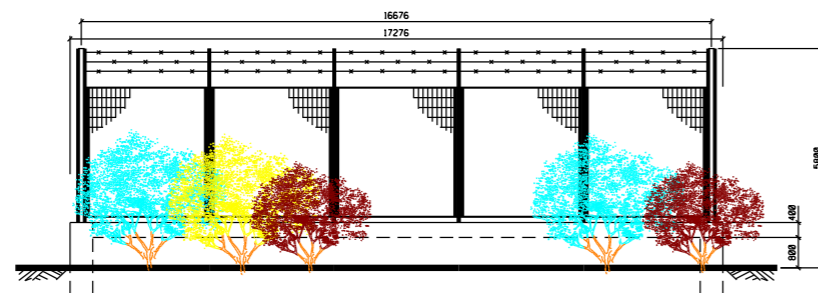

PROSPETTO B - SCALA 1:100

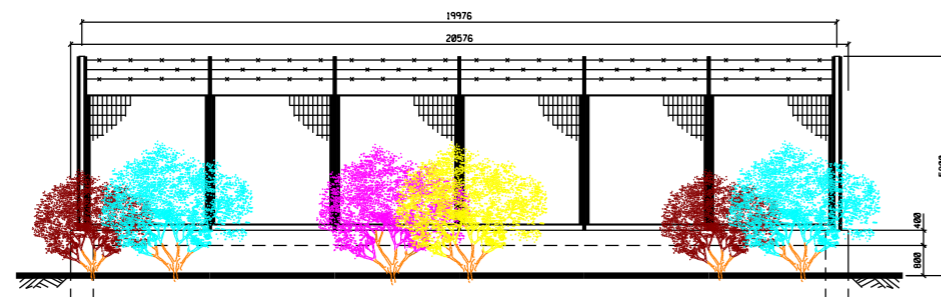

PROSPETTO C - SCALA 1:100

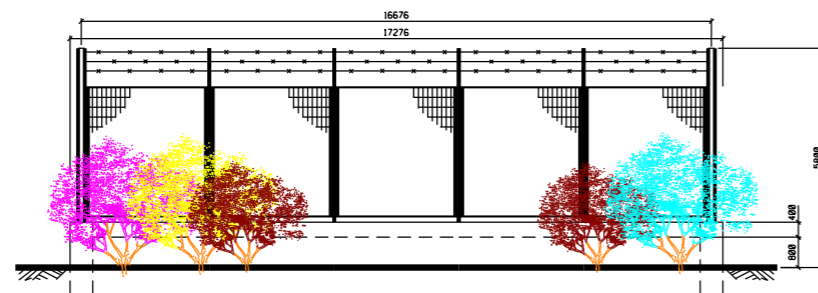


PROSPETTO D - SCALA 1:100



LEGENDA



Crataegus monogyna (Biancospino) (n.14 p.te)

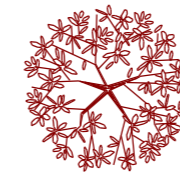

Ligustrum vulgare (Ligustro) (n.14 p.te)

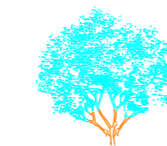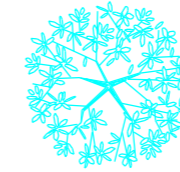

Colutea arborescens (Vescicaria) (n.14 p.te)



Emerus majus (Cornetta dondolina) (n.14 p.te)

Totale (n.56 arbusti)

Arbusti:sesto impianto 1,5 x 1,5 m piante di
h.0,60-0,80 m in contenitore;
dischi pacciamanti in fibre vegetali.
shelter per la protezione individuale e pali tutori
per le piante arboree