



STRALCIO PLANIMETRICO - Scala 1:2000
 COMUNE DI RECANATI F.88-F.89

AREE PER MANUTENZIONE ED EVENTUALE MASCHERAMENTO


0	APRILE 2022	EMISSIONE	TARINI	RAGGI	STEFANI
Rev.	DATA	DESCRIZIONE	ELABORATO	VERIFICATO	APPROVATO
CLIENTE		PROGETTISTA	WBS CLIENTE WBS NR/19136/R-L01 COD. TEC. 20645 COMM. SAIPEM 023087-185		UNITA' 160
		Metanodotto: RECANATI-FOLIGNO (Frazione-Colfiorito) DN650 (26"), DP 75 bar	DISEGNO LC-D-81757		
			REVISIONE 0		
		PUNTO DI INTERCETTAZIONE DI DERIVAZIONE IMPORTANTE PIDS n.0 / A Loc. "C. GIGLI" PROGETTO DI RIPRISTINO VEGETAZIONALE MASCHERAMENTO IMPIANTI DI LINEA SCHEDA n.14	FG	1	DI 2
			SCALA	1:200	

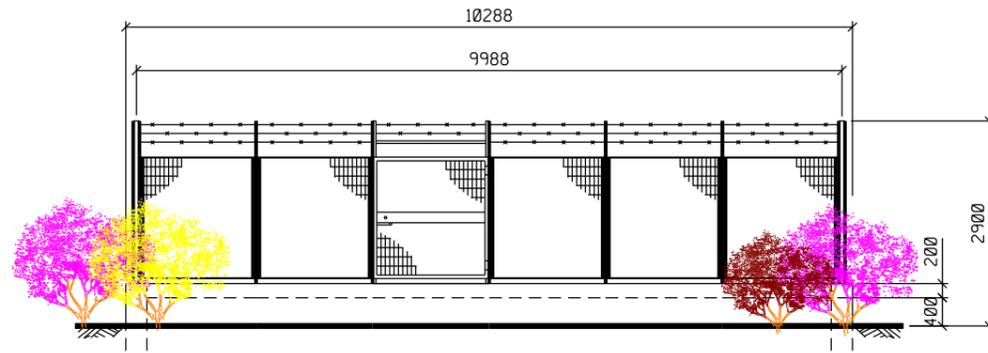


PROSPETTO A - SCALA 1:100

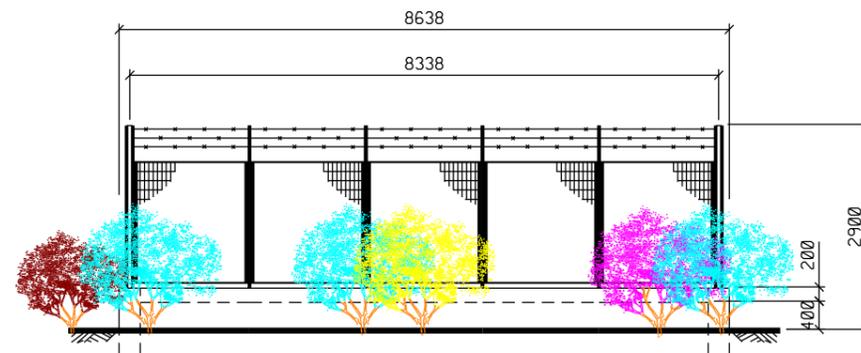

PROSPETTO B - SCALA 1:100

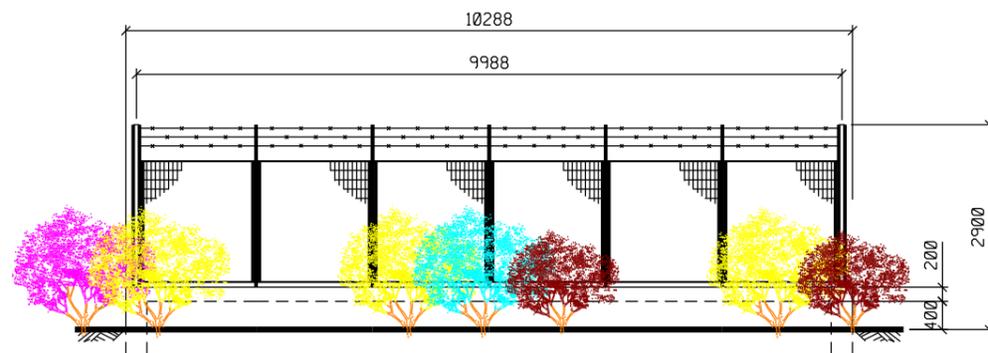


PROSPETTO C - SCALA 1:100

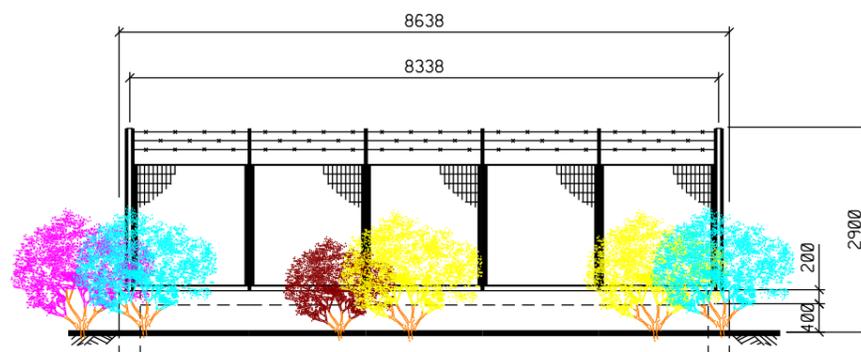

PROSPETTO D - SCALA 1:100

LEGENDA

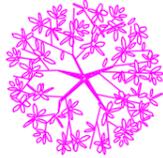		<i>Crataegus monogyna</i> (Biancospino)	(n.12 p.te)
		<i>Ligustrum vulgare</i> (Ligustro)	(n.12 p.te)
		<i>Colutea arborescens</i> (Vescicaria)	(n.12 p.te)
		<i>Emerus majus</i> (Cornetta dondolina)	(n.12 p.te)
			Totale (n.48 arbusti)

Arbusti:sesto impianto 1,5 x 1,5 m piante di
h.0,60-0,80 m in contenitore;
dischi pacciamanti in fibre vegetali.
shelter per la protezione individuale e pali tutori
per le piante arboree