PLANIMETRIA DELL'IMPIANTO AGROVOLTAICO CON INDICAZIONE DELLA FASCIA VEGETAZIONALE IN CUI SARANNO REALIZZATE LE OPERE DI MITIGAZIONE PER TUTTO IL PERIMETRO DELL'IMPIANTO A RIDOSSO DELLA RECINZIONE

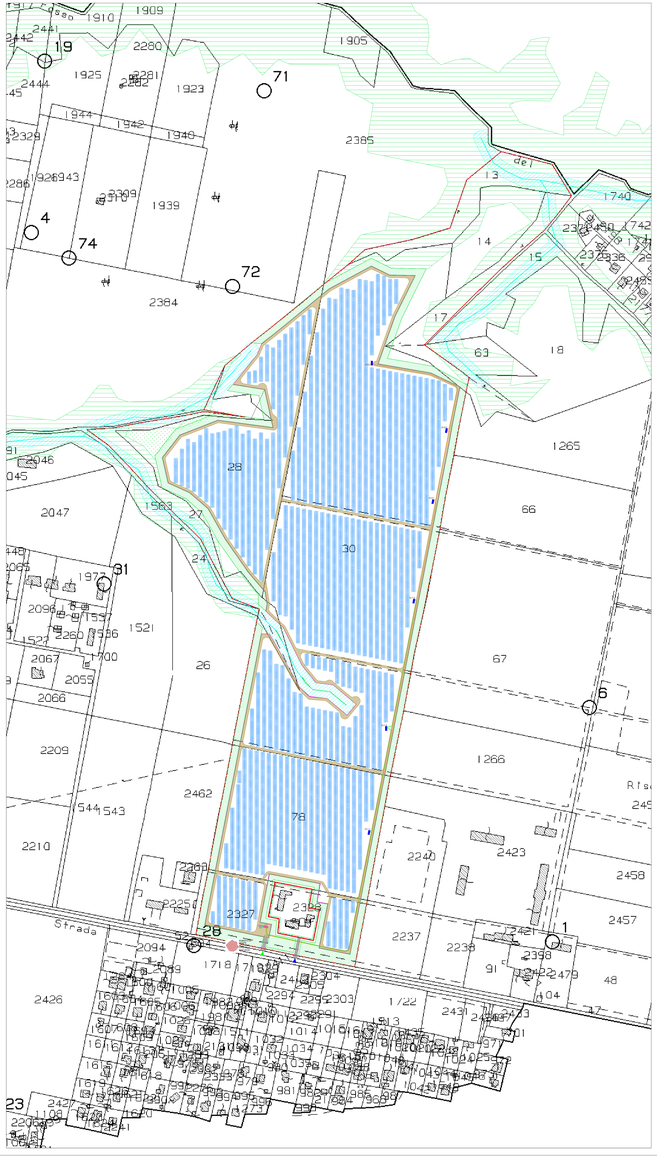

- Limite Catastale
- Boschi Tav B PTPR
- Reticolo idrografico e buffer 10 m
- Recinzione di Progetto
- Nuovo accesso da strada di progetto
- Accesso da strada esistente
- Fascia vegetazionale di progetto in cui saranno realizzate le opere di mitigazione a verde
- Cancello Accesso
- Viabilità interna di progetto
- Pannelli Fotovoltaici
- Cavidotto MT interno Sottocampo 1
- Cavidotto MT interno Sottocampo 2
- Container Cabine Inverter e Trasformazione BT/MT (CI 1.2)
- Cabina Raccolta MT (CR)
- Sala Controllo (SC)

SCHEMI DI POSA DELLE PIANTUMAZIONI DI MITIGAZIONE:
1. UN FILARE DI PIANTE DI LIGUSTRO VULGARE PIANTUMATE PER TUTTO IL PERIMETRO DELL'IMPIANTO A RIDOSSO DELLA RECINZIONE
2. UN FILARE DI PIANTE DI ALLORO PIANTUMATE PER TUTTO IL PERIMETRO DELL'IMPIANTO A RIDOSSO DELLA RECINZIONE E SFALSATO RISPETTO AGLI ARBUSTI DI LIGUSTRO
3. DUE FILARI DI ALBERI DI EUCALIPTO ESISTENTI SFALSATI.

Particolare Planimetria - Scala 1:50

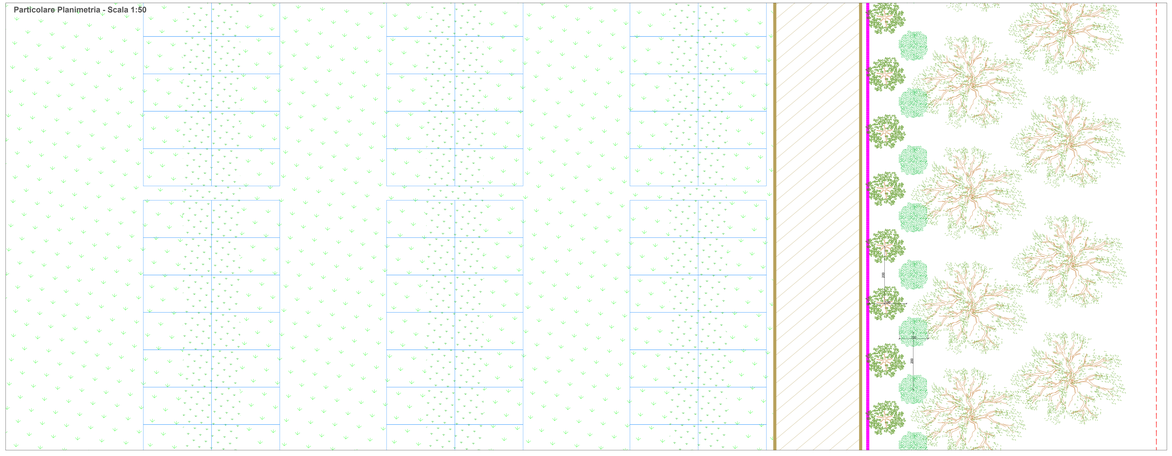

Particolare Sezione - Scala 1:50

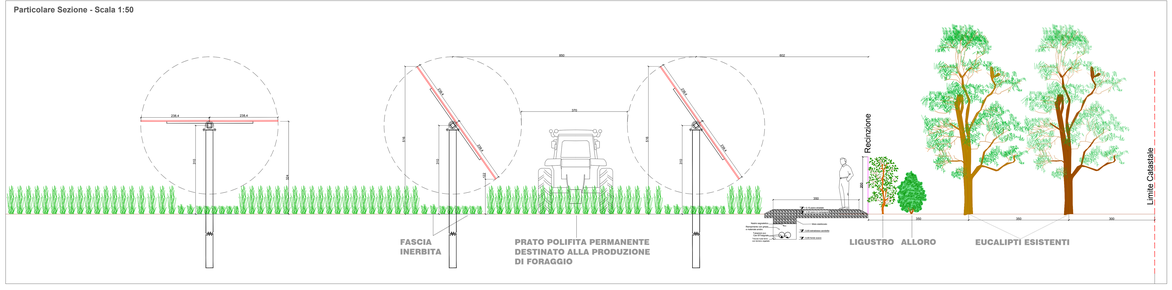

LIGUSTRO (Ligustrum vulgare)

FAMIGLIA:
Oleaceae
FIORI:
Piccoli e insignificanti
DIMENSIONI:
Fino a 3 mt di altezza gli esemplari più vetusti
IRRIGAZIONE:
Non necessaria, ma evitare periodi siccitosi troppo prolungati
CONCIMAZIONE:
Primavera e autunno con concime organico
FOGLIE:
Piccole, coriacee e lucide
ESPOSIZIONE:
Sole o mezz'ombra
TEMPERATURE:
Fino a -20 °C
TERRENO:
Fertili o poveri, molto ben drenati, anche sassosi
POTATURA:
Solo se occorre per mantenere la forma

ALLORO (Laurus nobilis)

FAMIGLIA:
Lauraceae
FIORI:
Piccoli e insignificanti
DIMENSIONI:
Fino a 5-6 mt di altezza gli esemplari più vetusti
IRRIGAZIONE:
Non necessaria, ma evitare periodi siccitosi troppo prolungati
CONCIMAZIONE:
Primavera e autunno con concime organico
FOGLIE:
Coriacee, aromatiche e con il bordo ondulato
ESPOSIZIONE:
Sole
TEMPERATURE:
Fino a -10 °C
TERRENO:
Fertili o poveri, molto ben drenati, anche sassosi
POTATURA:
Solo per eliminare rami rotti o danneggiati o per mantenere la forma

EUCALIPTO (Eucalyptus)

FAMIGLIA:
Myrtaceae
FIORI:
Bianchi e primaverili, riuniti in racemi.
DIMENSIONI:
Fino a 30-40 mt di altezza gli esemplari più vetusti
IRRIGAZIONE:
Non necessaria, ma evitare periodi siccitosi troppo prolungati
CONCIMAZIONE:
In primavera con concime organico per piante giovani
FOGLIE:
Allungate, ellittiche, lanceolate. Molto aromatiche
ESPOSIZIONE:
Sole
TEMPERATURE:
Teme i forti gelo, non esporre sotto i -5 °C
TERRENO:
Fertili o poveri, molto ben drenati, anche sassosi
POTATURA:
Non necessaria, esclusivamente per eliminare rami rotti o danneggiati

REGIONE LAZIO
Provincia di Latina

REALIZZAZIONE DELL' IMPIANTO AGROVOLTAICO "LA COGNA" DA 20.997,34 kWp E DELLE RELATIVE OPERE ED INFRASTRUTTURE CONNESSE NEL TERRITORIO DEL COMUNE DI APRILIA (LT)

Potenza Nominale Impianto: 20.997,34 kWp
Potenza Immissione: 21.800,0 kW

PROGETTO DEFINITIVO

DOCUMENTAZIONE GENERALE

PROGETTO PAESAGGISTICO DELLE OPERE DI MITIGAZIONE

Livello progr.	Codice Pratica Terna	Tipo docum.	N° elaborato	N° foglio	Tot fogli	NOME FILE	DATA	SCALA
PD	202100463	TAV	20	//	//	PD_DISL.2203	OTTOBRE 2023	---

REVISIONI

REV.	DATA	DESCRIZIONE	ESEGUITO	VERIFICATO	APPROVATO
00	23/10/23	Emissione	Ing. R. Di Maria	Arch. V. Lauriero	Ing. R. Di Maria
			Ing. R. Di Maria	Arch. V. Lauriero	Ing. R. Di Maria

PROGETTAZIONE:
DI MONTE - Studio Tecnico
Via Vittorio Veneto, 38
70125 - Bari Palese
info@dimonte.eu

ORDINE DEGLI INGEGNERI DELLA PROVINCIA DI BARI Ing. Rocco Di Maria Sezione A N. 2939

Arch. Valeria Lauriero

ENTE:

RICHIEDENTE:
ILC
INE La Cogna S.r.l.
Piazza Walther Von Vogelweide, 8
39100 - Bolzano (BZ)
INE La Cogna srl
Piazza Walther von Vogelweide, 8
39100 - Bolzano (BZ)
P.IVA 03000000215
Amministratore Unico
Alex Gerlich