


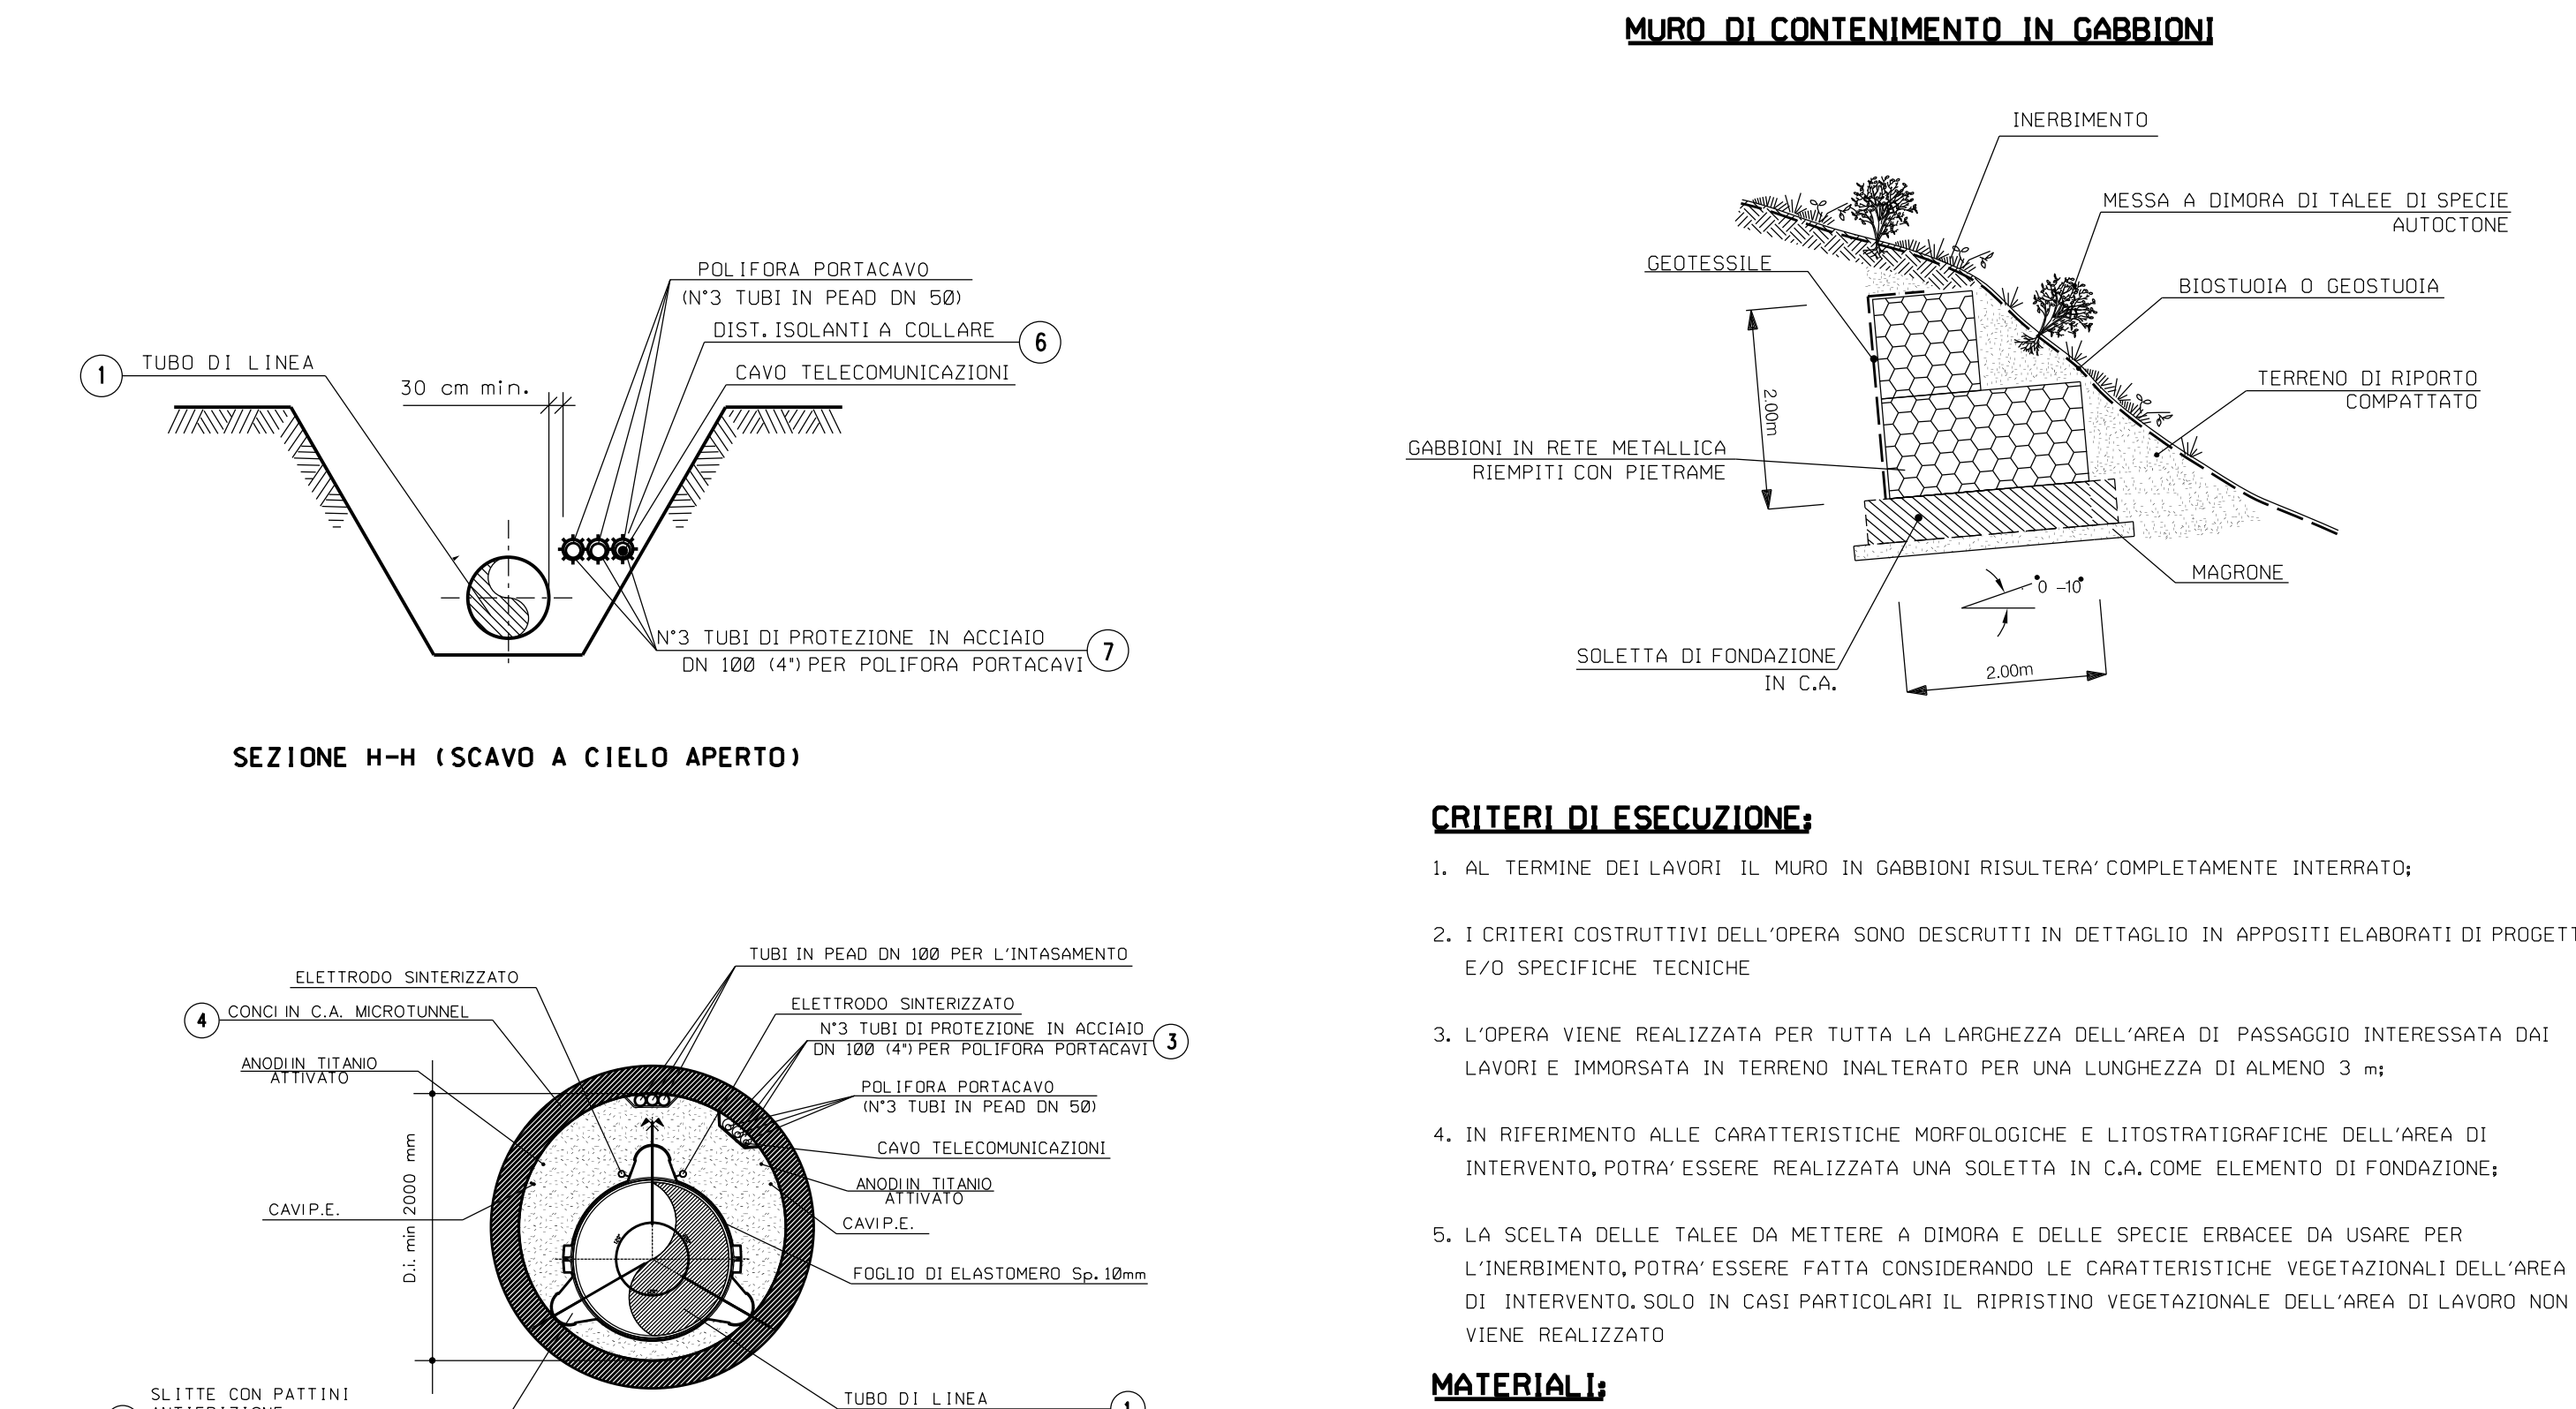
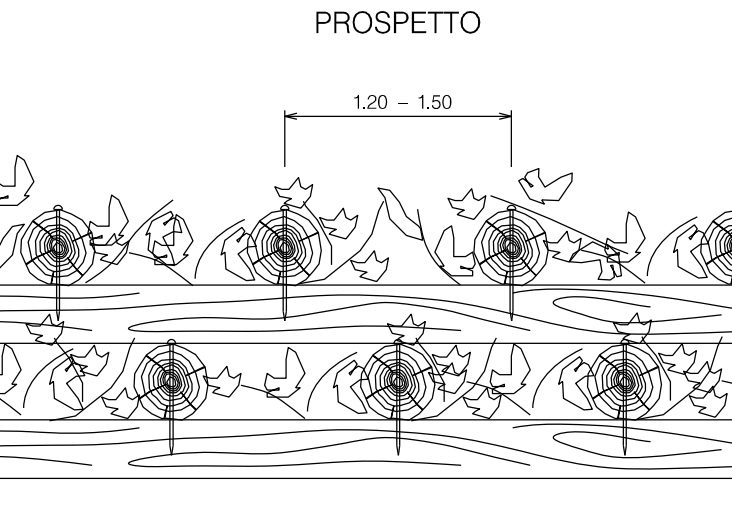


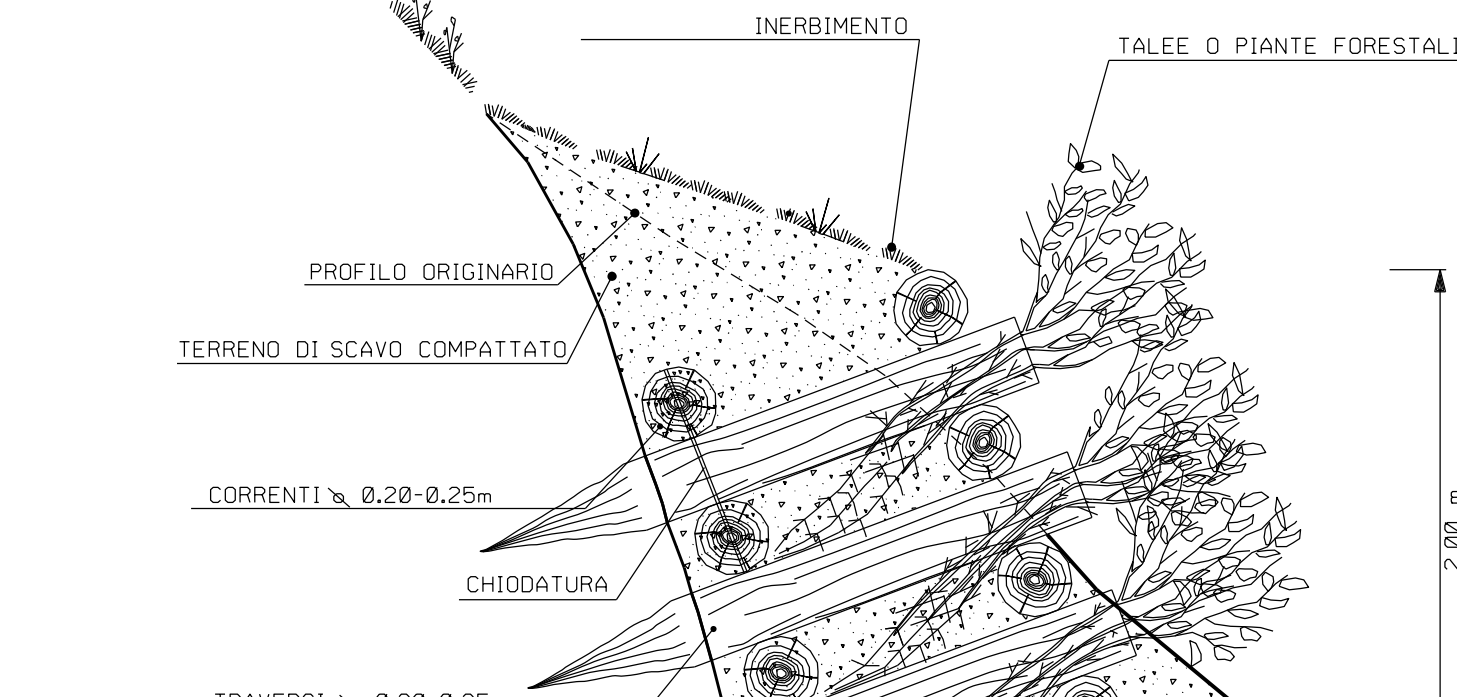

MURO CELLULARE IN LEGNAME A DOPPIA PARETE

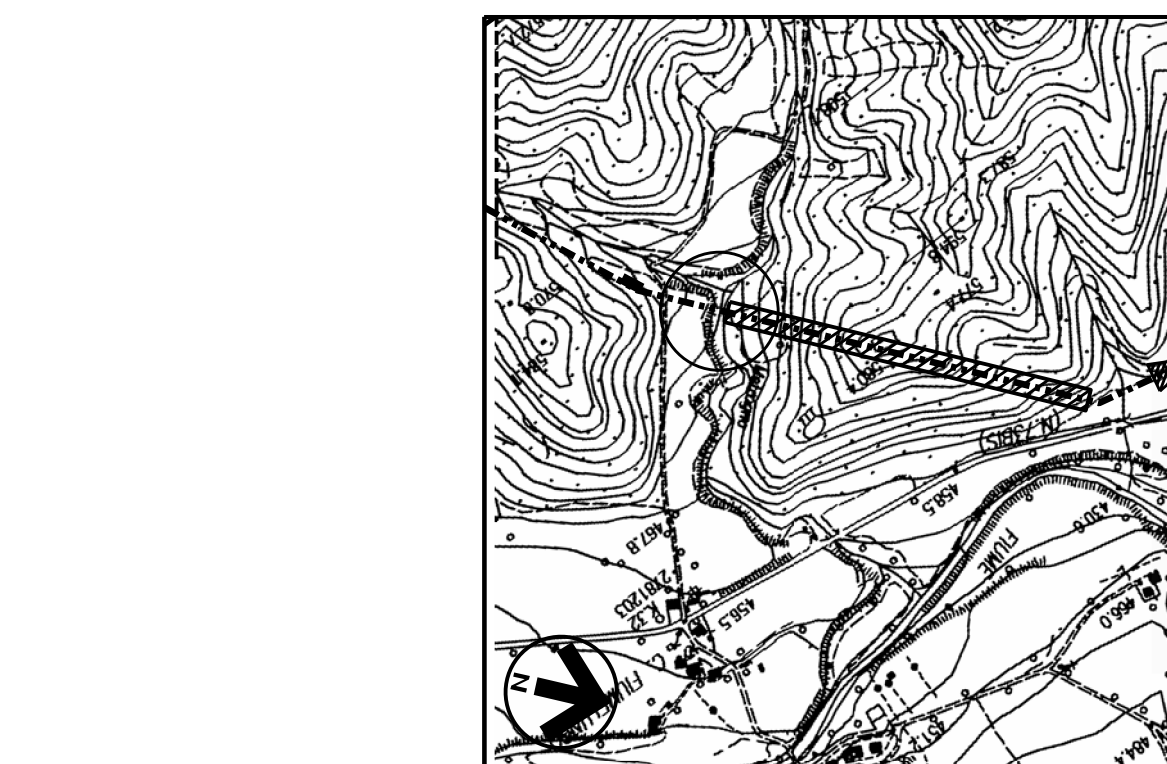

CRITERI DI ESECUZIONE:

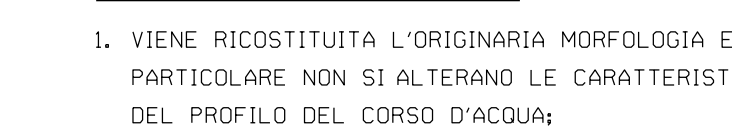

M MELETTI	G AIUDI	A.B.	C.B.
LABORATO	VERIFICATO	APPR	AUTOT
COMMESSA	CODICE TECN		
NQ/R22357	2137		
DIS. N			
10-LB-9E-81812			
REVISIONE		4	
PG	1	DI	1
SCALA	1 200		