




Particolari descrittivi - Accessi

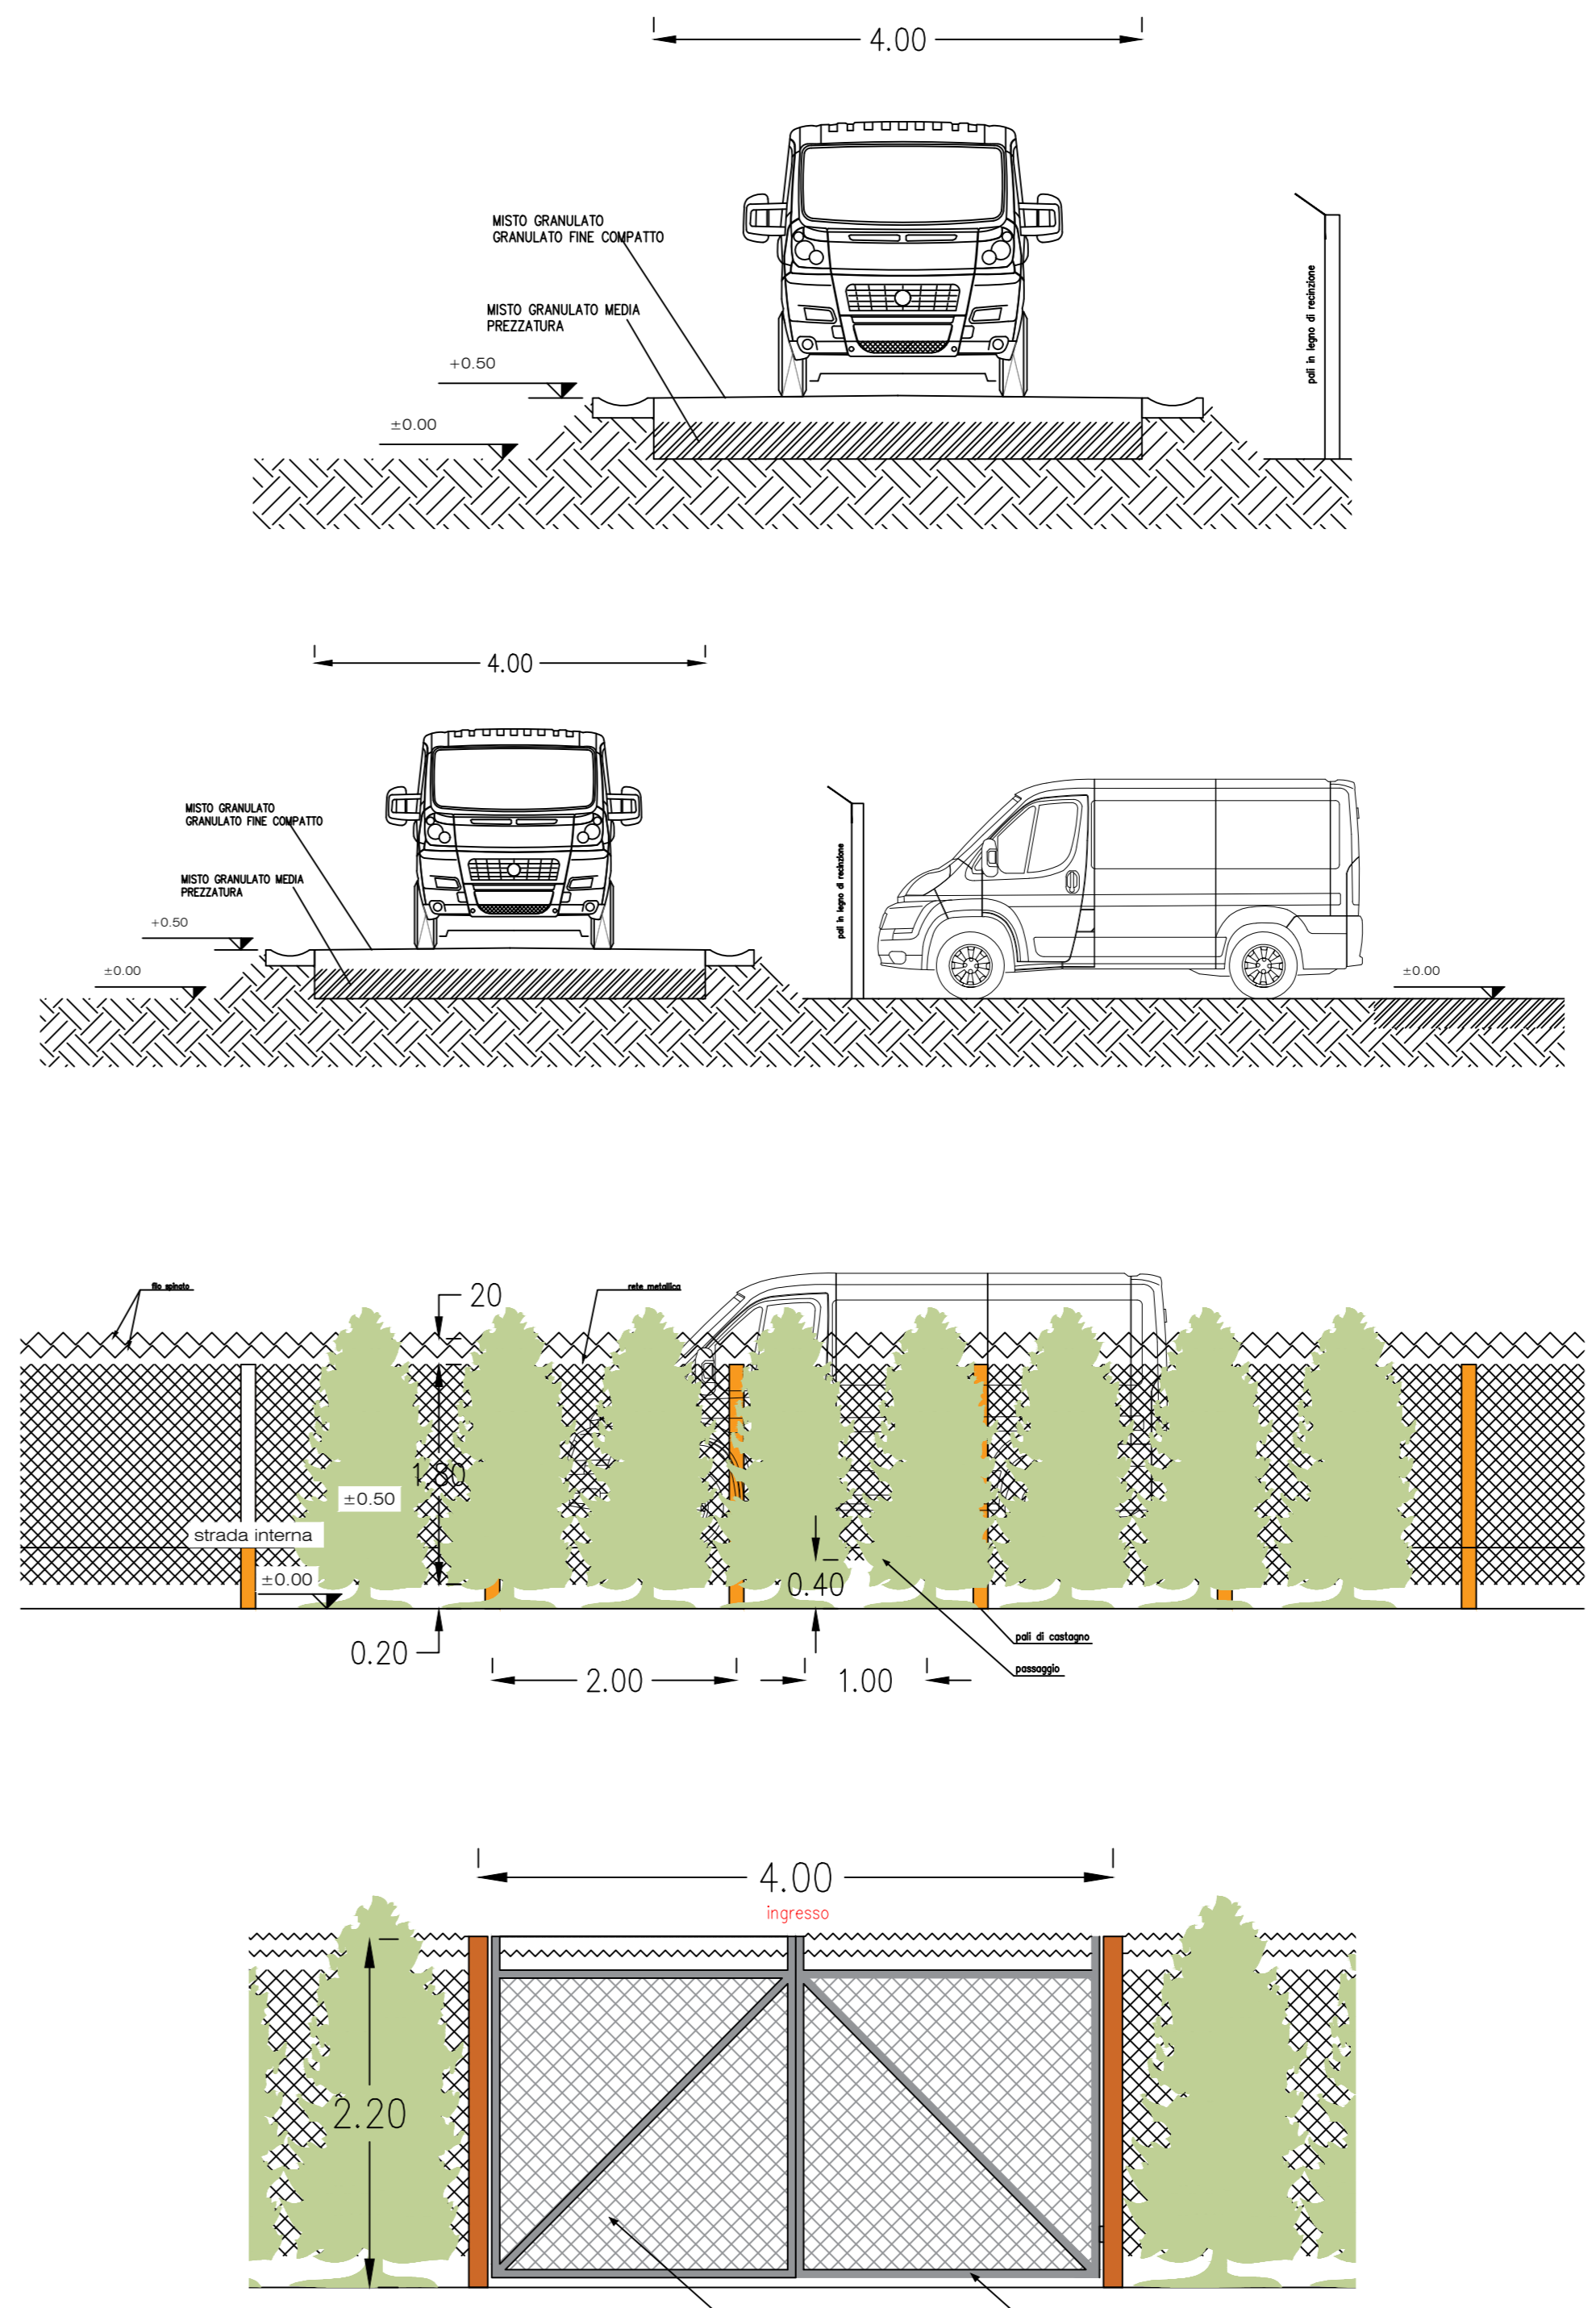

Particolare palo di illuminazione perimetrale

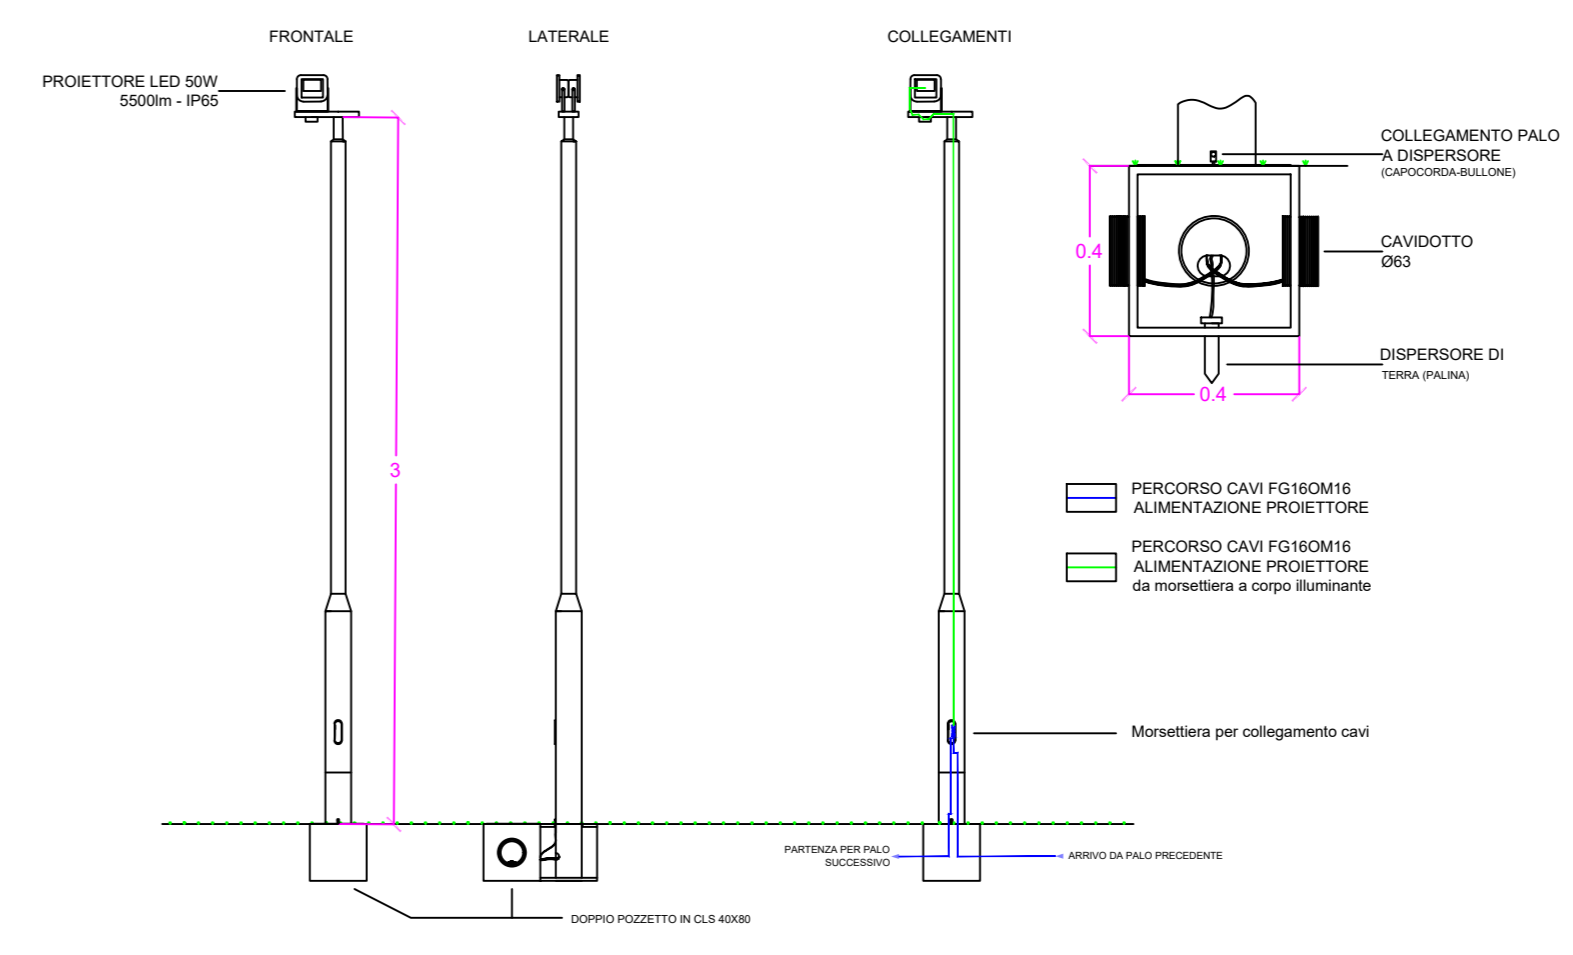

Particolare palo di illuminazione perimetrale e video-sorveglianza

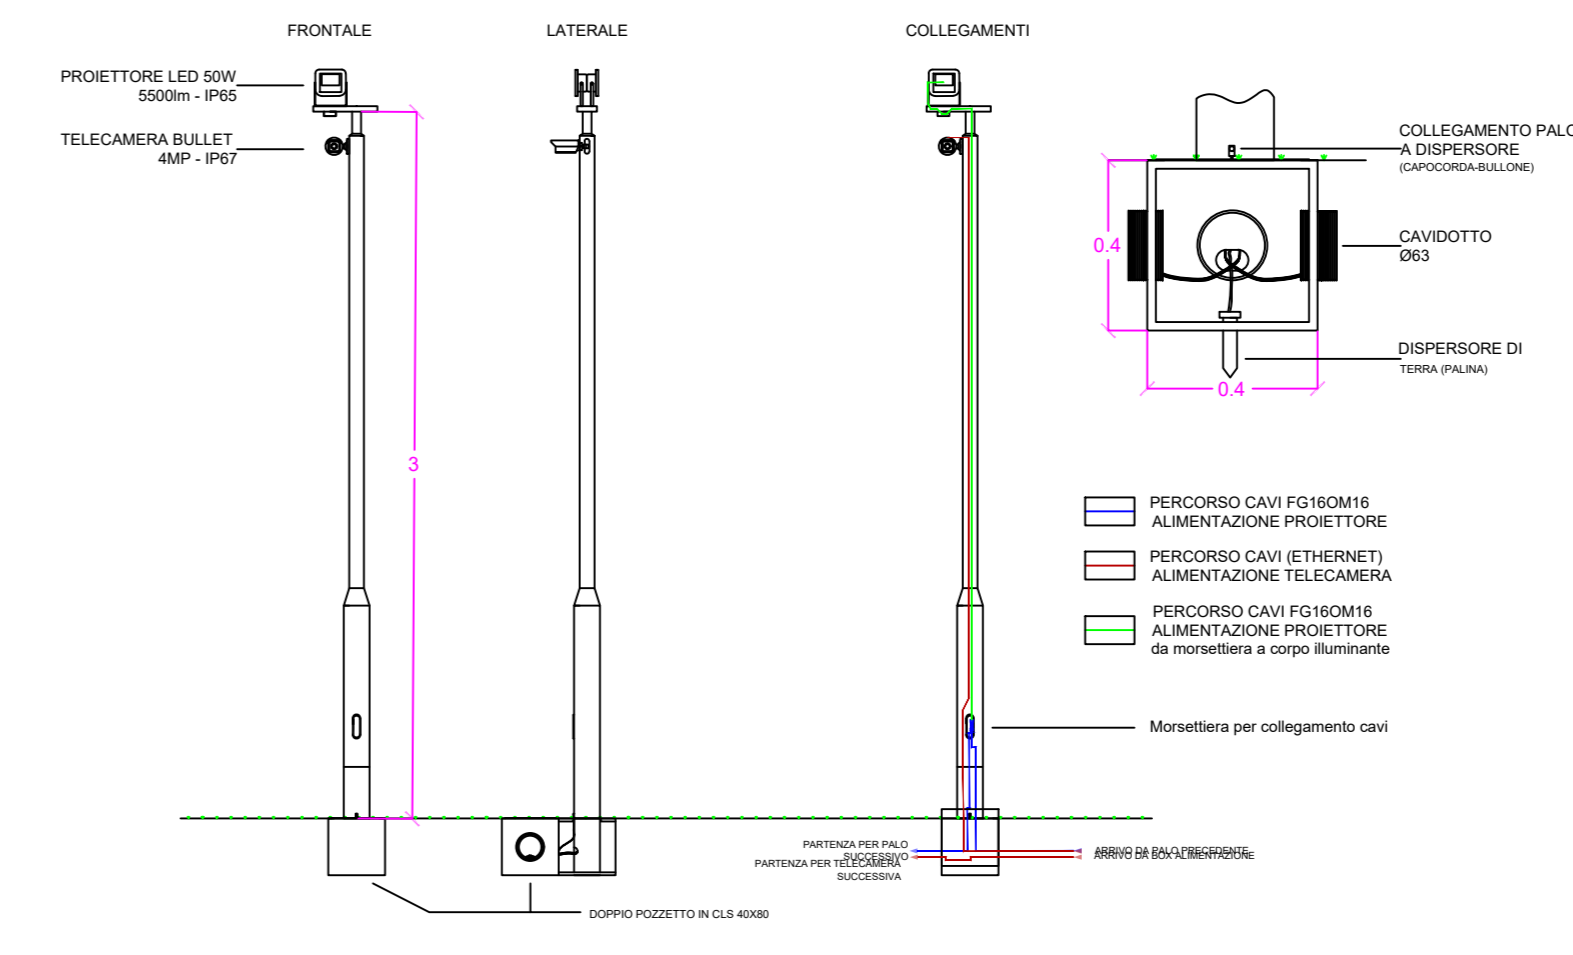


Particolare video-sorveglianza cabinati



Legenda

	Viabilità
	Cavi alta tensione
	Pannelli Fotovoltaici
	Mitigazione
	Fascia cimiteriale/Area SIN
	Recinzione
	Cabina di consegna
	Cabina di trasformazione
	Cabina di interfaccia
	Zona di accesso

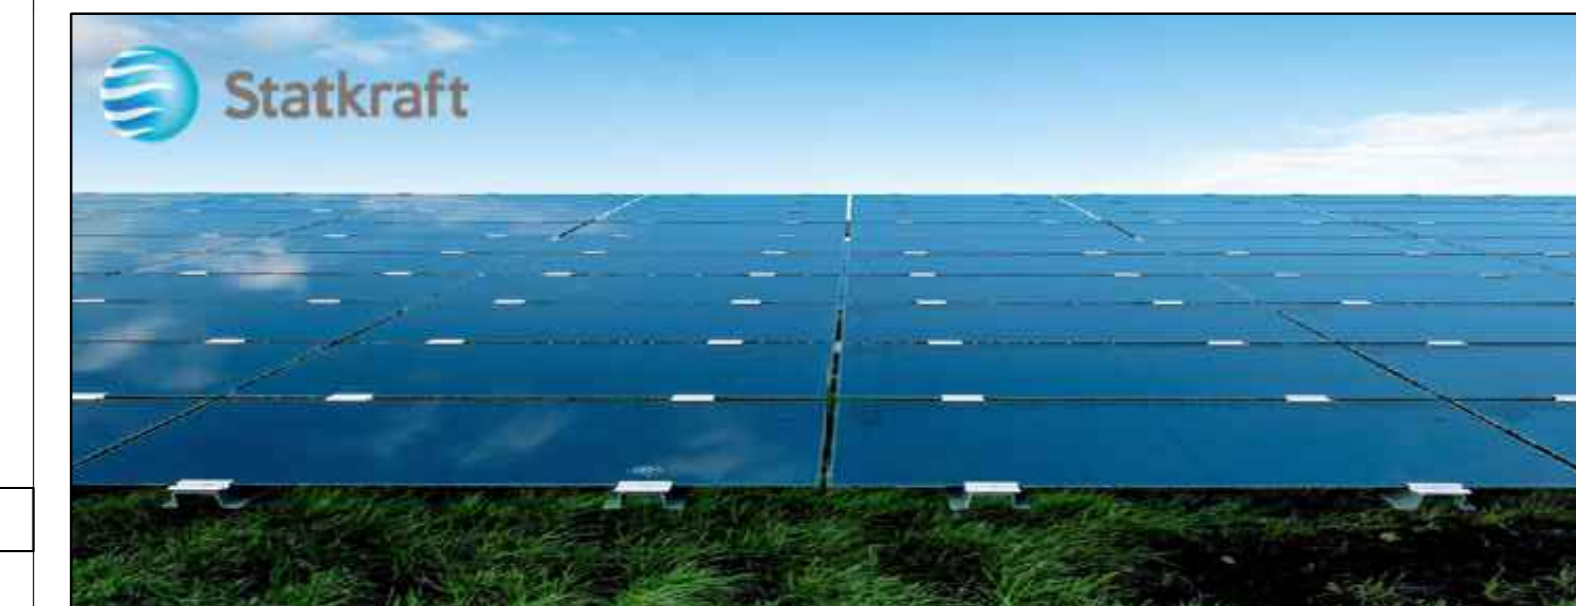

IMPIANTO AGRIVOLTAICO E OPERE DI CONNESSIONE
LA VALENTA

POTENZA IMPIANTO 22,66 MWp - COMUNE DI PREDOSA (AL)

Proponente
SKI 26 S.R.L.
VIA CARADOSSO 9 - 20123 MILANO - P. IVA: 11412940964 - PEC: ski26@pec.it

Progettazione **Inco**
Ing. Antonello Ruttilio
VIA R. ZANDONIA 4 - 44124 - FERRARA (FE) - P. IVA: 00522150382 - PEC: inco@pec.it
Tel.: +39 0532 202613 - email: a.ruttilio@inco.com

Collaboratori **Inco**
Ing. Lorenzo Stocchino
VIA R. ZANDONIA 4 - 44124 - FERRARA (FE) - P. IVA: 00522150382 - PEC: inco@pec.it
Tel.: +39 0532 202613 - email: l.stocchino@inco.com

Coordinamento progettuale **Envidev**
ENVIDEV CONSULTING S.R.L.
CORSO VITTORIO EMANUELE II 287 - 00186 - ROMA (RM) - P. IVA: 01653460558 - PEC: envidev_csr@pec.it
Tel.: +39 3666 376 832 - email: francesco@envidevconsulting.com

Titolo Elaborato

LIVELLO PROGETTAZIONE	COD. ELABORATO	FILE NAME	DATA	SCALA
DEFINITIVO	PD_TAV11	228496_P01_TAV11_001_PANOMETRIA ACCESSI VIABILITA' ILLUMINAZIONE (DWG)	31/07/23	1:1250

Revisioni

REV.	DATA	DESCRIZIONE	ESEGUITO	VERIFICATO	APPROVATO
0	31/07/23	EMISSIONE PERMITTING	LBO	LST	ARU