



PIANTA CABINA DI INTERFACCIA

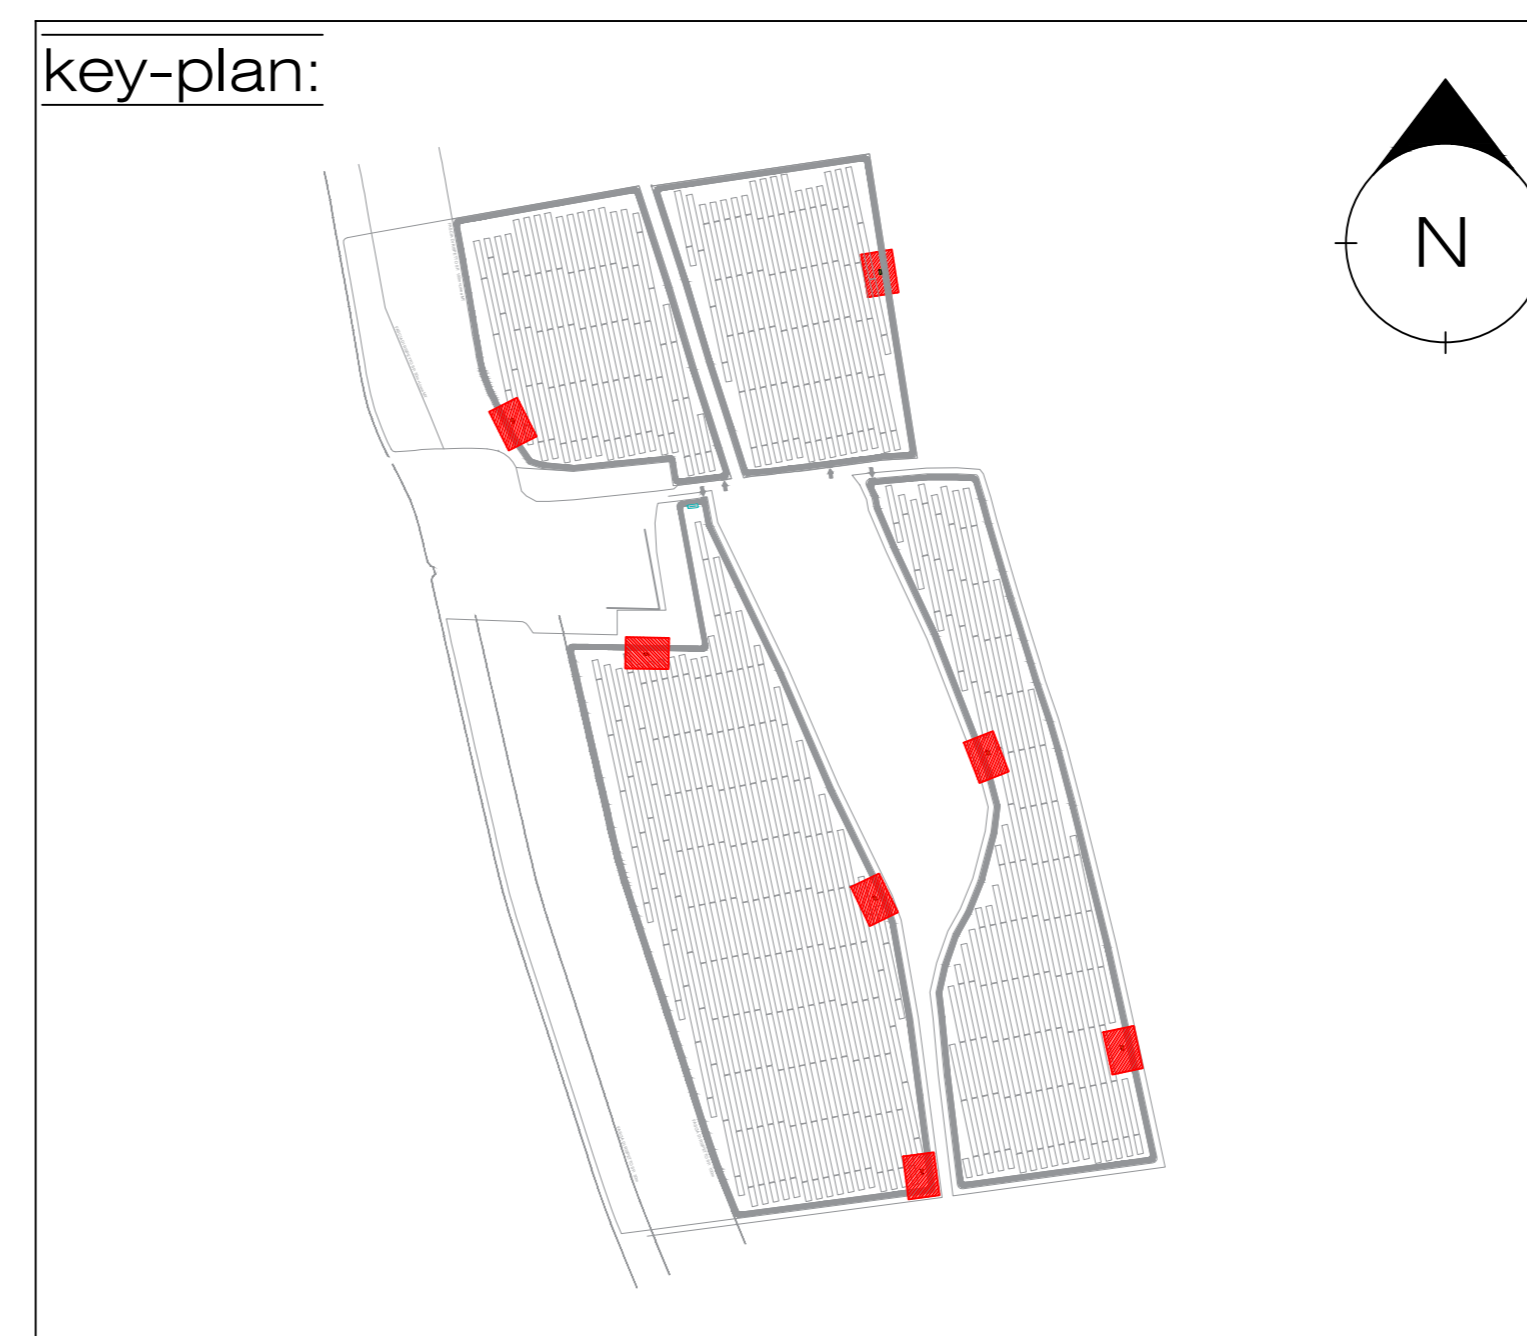


key-plan:

LEGENDA:

-  Cabina SW Station [rappresentazione in layout]
-  F1 → FINESTRA AREAIZIONE (DS 926 | DS 927)
-  W1 → MURO DI SPESSORE 19 CM
-  P1 → PORTA D'INGRESSO

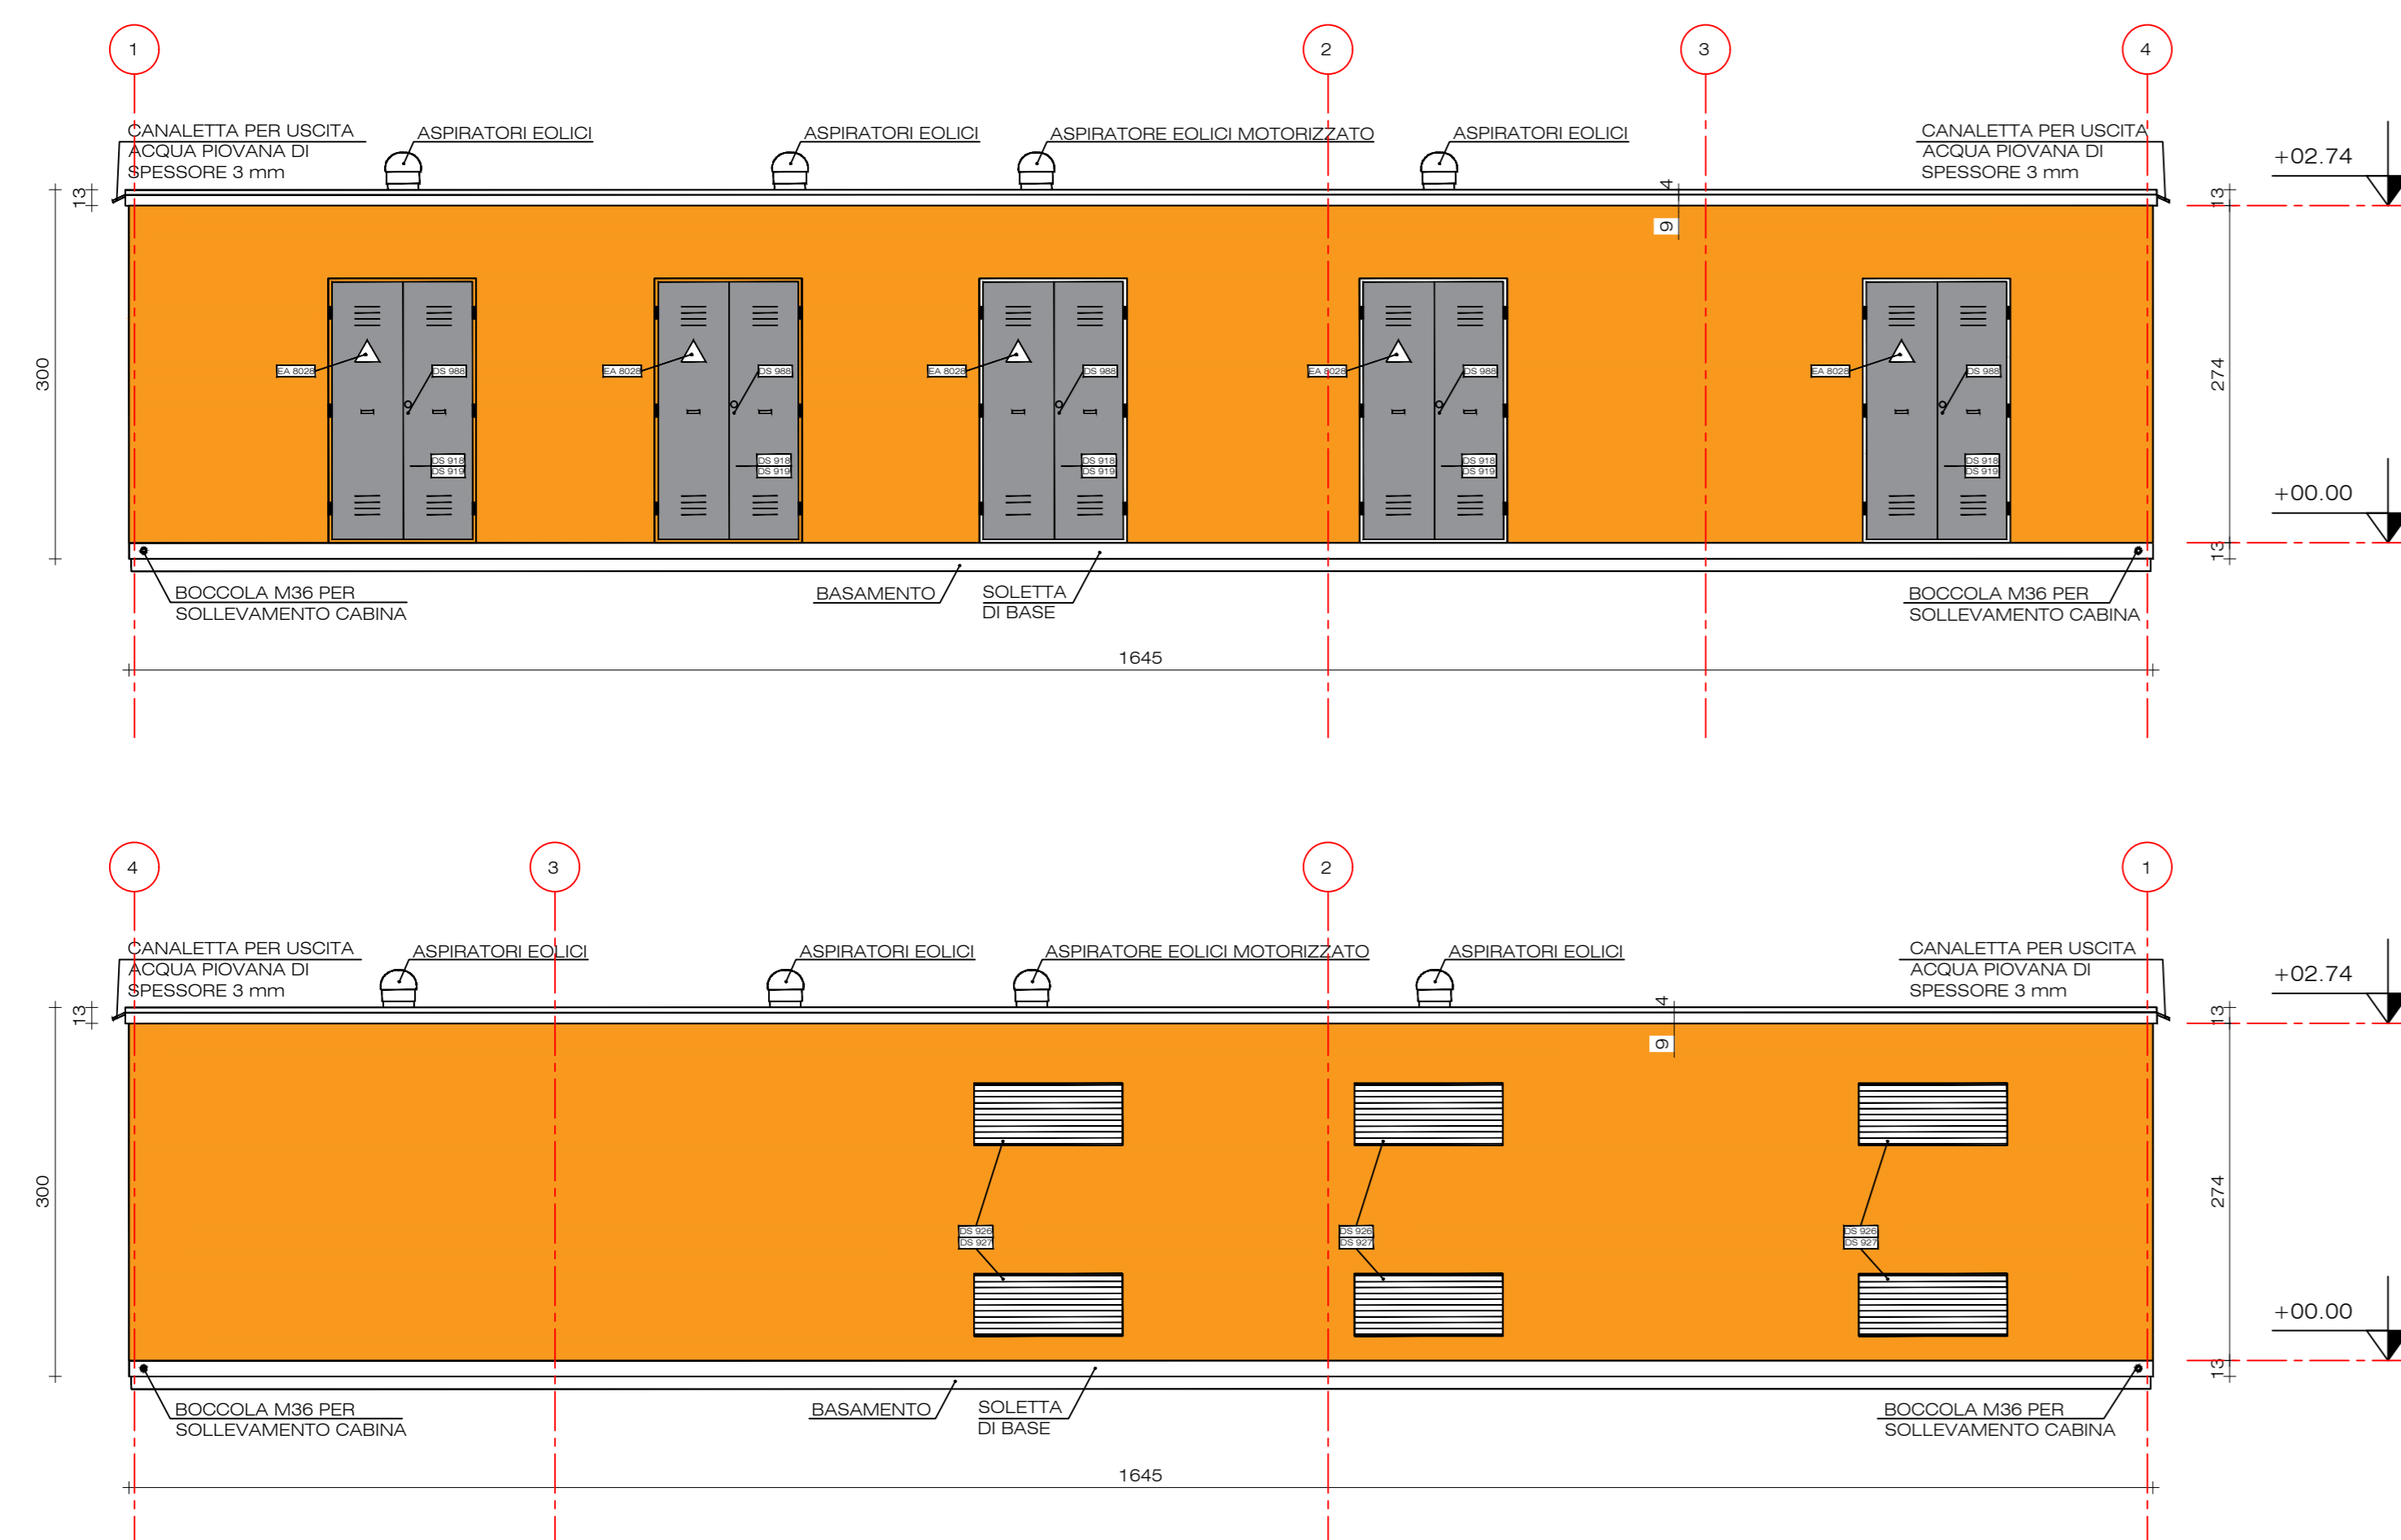

PROSPETTI FRONTALE E TERGALE CABINA DI INTERFACCIA

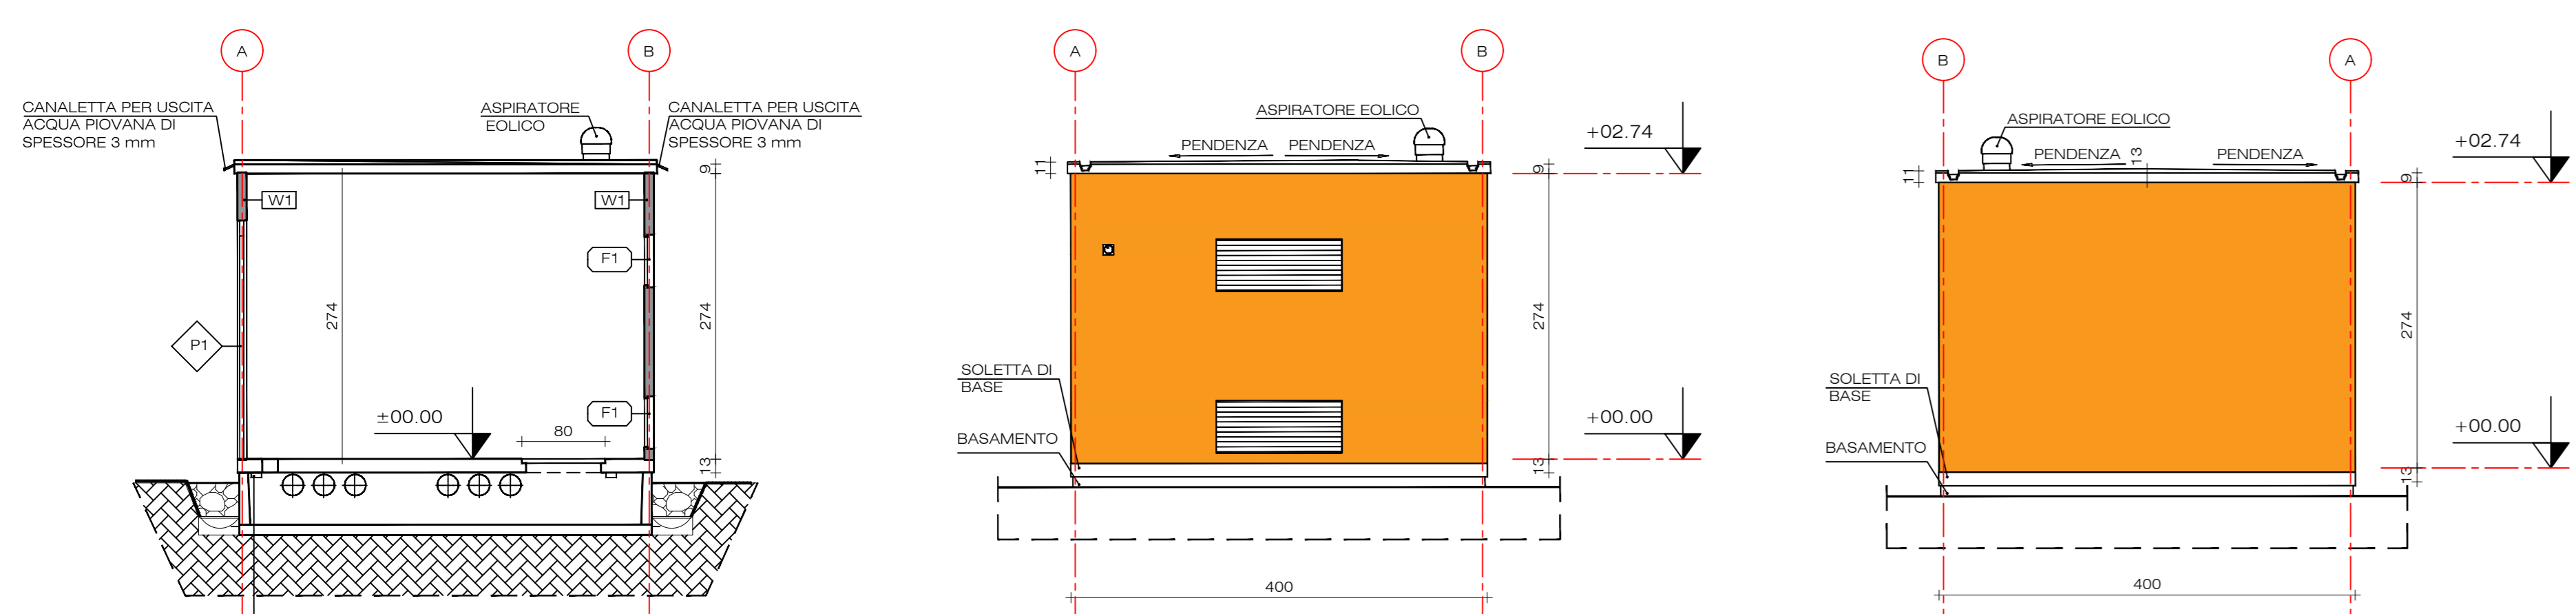


SEZIONI E PROSPETTI LATERALI

REFERENCES:

PD_TAV04.00	Layout CTR
-------------	------------

NOTE:

1. Tutte le elevazioni sono indicative in metri se non diversamente indicato.
2. Tutte le dimensioni sono indicative in centimetri se non diversamente indicato.

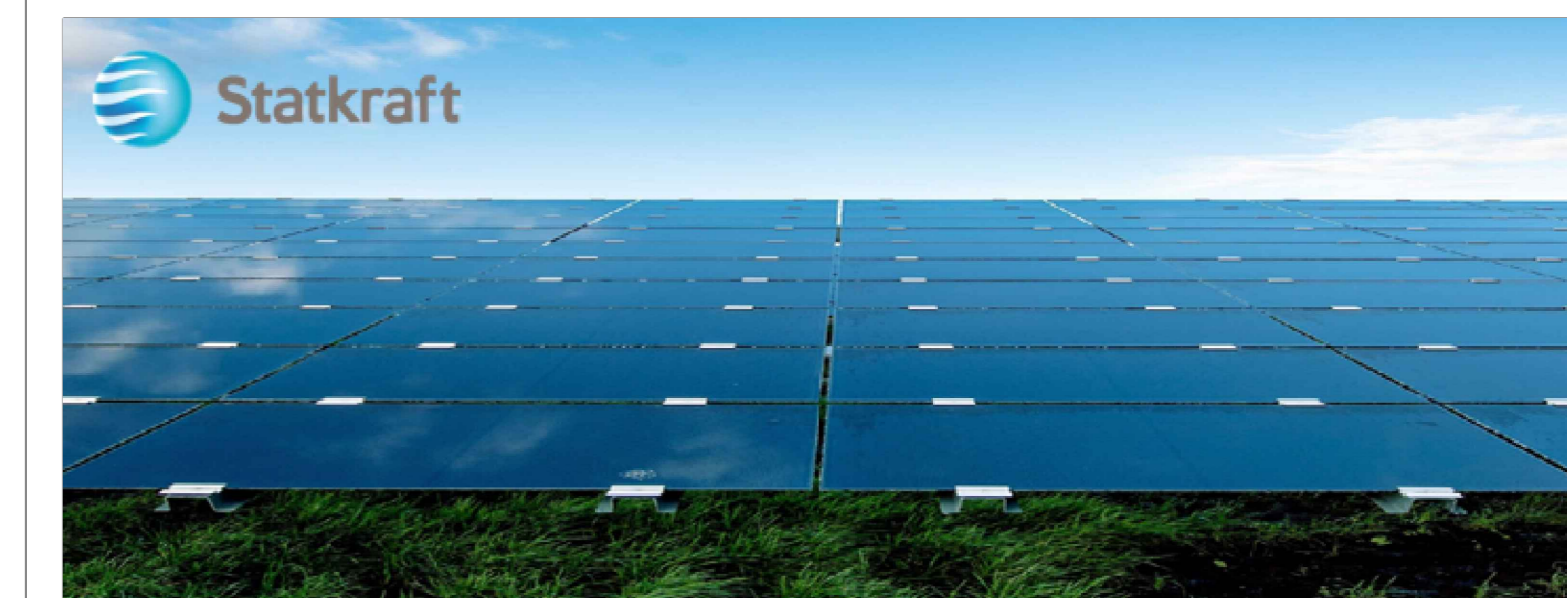


IMPIANTO AGRIVOLTAICO E OPERE DI CONNESSIONE LA VALENTA

POTENZA IMPIANTO 22,66 MWp - COMUNE DI PREDOSA (AL)

Proponente
SKI 26 S.R.L.
 VIA CARADOSSO 9 - 20123 MILANO - P.IVA: 11412840864 - PEC: sk26@pec.it

Progettazione 
Ing. Antonello Rutilio
 VIA R. ZANDONAI 4 - 44124 - FERRARA (FE) - P.IVA: 00522150382 - PEC: incioo@pec.it
 Tel. +39 0532 202613 - email: a.rutilio@incioo.com

Collaboratori 
Ing. Lorenzo Stocchino
 VIA R. ZANDONAI 4 - 44124 - FERRARA (FE) - P.IVA: 00522150382 - PEC: incioo@pec.it
 Tel. +39 0532 202613 - email: l.stocchino@incioo.com

Coordinamento progettuale 
Envidev Consulting S.R.L.
 CORSO VITTORIO EMANUELE II 287 - 00186 - ROMA (RM) - P.IVA: 01653460558 - PEC: envidev_csn@pec.it
 Tel. +39 3666 376 932 - email: francesco@envidevconsulting.com

Titolo Elaborato
ARCHITETTONICO CABINATO SW STATION

LIVELLO PROGETTAZIONE	COD. ELABORATO	FILE NAME	DATA	SCALA
DEFINITIVO	PD_TAV15	ZERAVOLTA_P04_TAV15_04-00 CABINATO SW STATION (LBO)	31/07/23	1:50

Revisori	REV.	DATA	DESCRIZIONE	ESEGUITO	VERIFICATO	APPROVATO
	0	31/07/23	EMISSIONE PERMITTING	LBO	LST	ARU