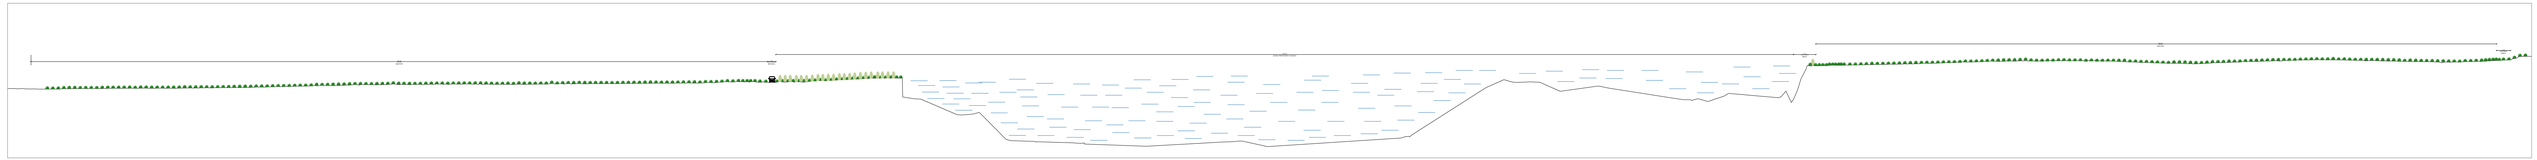

sezione nord-sud ante-operam

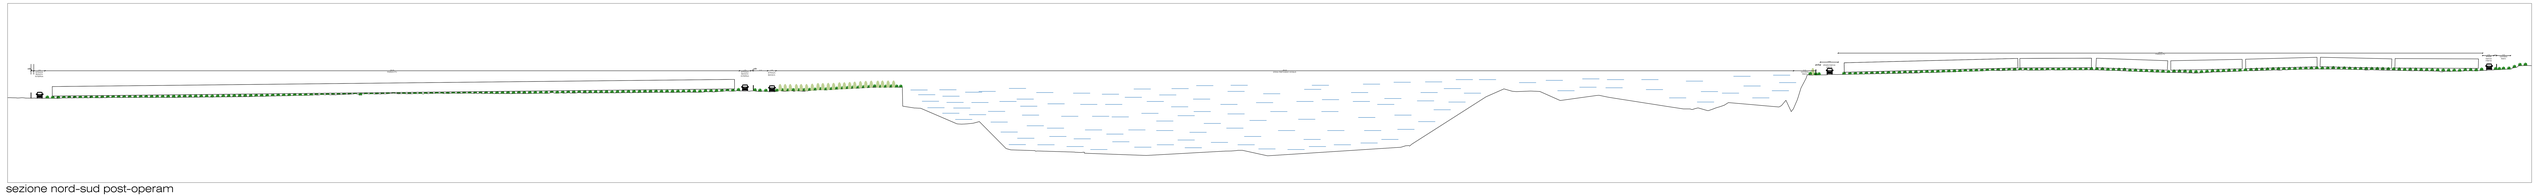

sezione nord-sud post-operam

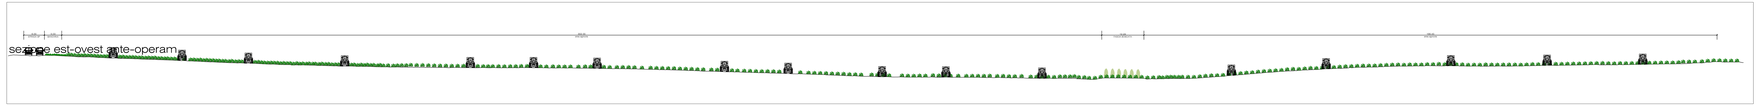

sezione est-ovest ante-operam

sezione est-ovest post-operam

key-plan sezioni

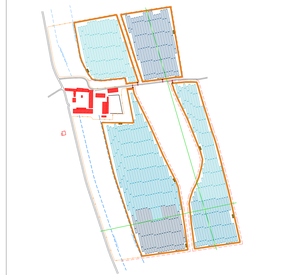

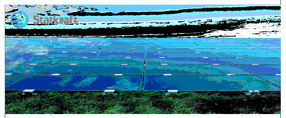

IMPIANTO AGRIVOLTAICO E OPERE DI CONNESSIONE

LA VALENTA

POTENZA IMPIANTO 22,66 MWp - COMUNE DI PREDOSA (AL)

Proponente

SKI 26 S.R.L.
VIA CARADOSSO 9 - 20123 MILANO - P.IVA: 11412940964 – PEC: ski26@pec.it

Progettazione Inoico

Ing. Antonello Ruttillo
VIA R. ZANDONAI 4 - 44124 - FERRARA (FE) - P.IVA: 00522150382 - PEC: inoico@pec.it
Tel.: +39 0532 202613 - email: a.ruttillo@inoico.com

antonello ruttillo
11.08.2023
10:05:00
GMT+01:00

Collaboratori Inoico

Ing. Lorenzo Stocchino
VIA R. ZANDONAI 4 - 44124 - FERRARA (FE) - P.IVA: 00522150382 - PEC: inoico@pec.it
Tel.: +39 0532 202613 - email: l.stocchino@inoico.com

Coordinamento progettuale ENVIDEV

Envidev Consulting S.R.L.
CORSO VITTORIO EMANUELE II 297 – 00186 - ROMA (RM) - P.IVA: 01653460558 - PEC: envidev_srl@pec.it
Tel.: +39 3890 378 932 - email: francesco@envidevconsulting.com

Titolo Elaborato

Sezioni di confronto

LIVELLO PROGETTAZIONE	COD. ELABORATO	FILE NAME	DATA	SCALA
DEFINITIVO	PD_TAV20	230414_PD_TAV20 SEZIONI DI CONFRONTO.DWG		-/-

Revisioni

REV.	DATA	DESCRIZIONE	ESEGUITO	VERIFICATO	APPROVATO

COMUNE DI PREDOSA (AL)
REGIONE PIEMONTE

Statkraft

Jcnt: 02-Format/Cartiglio_Dati_Predosa.dwg