




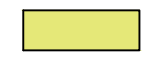

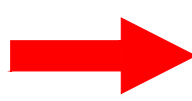
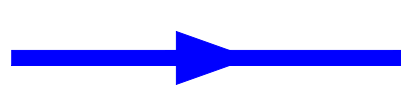









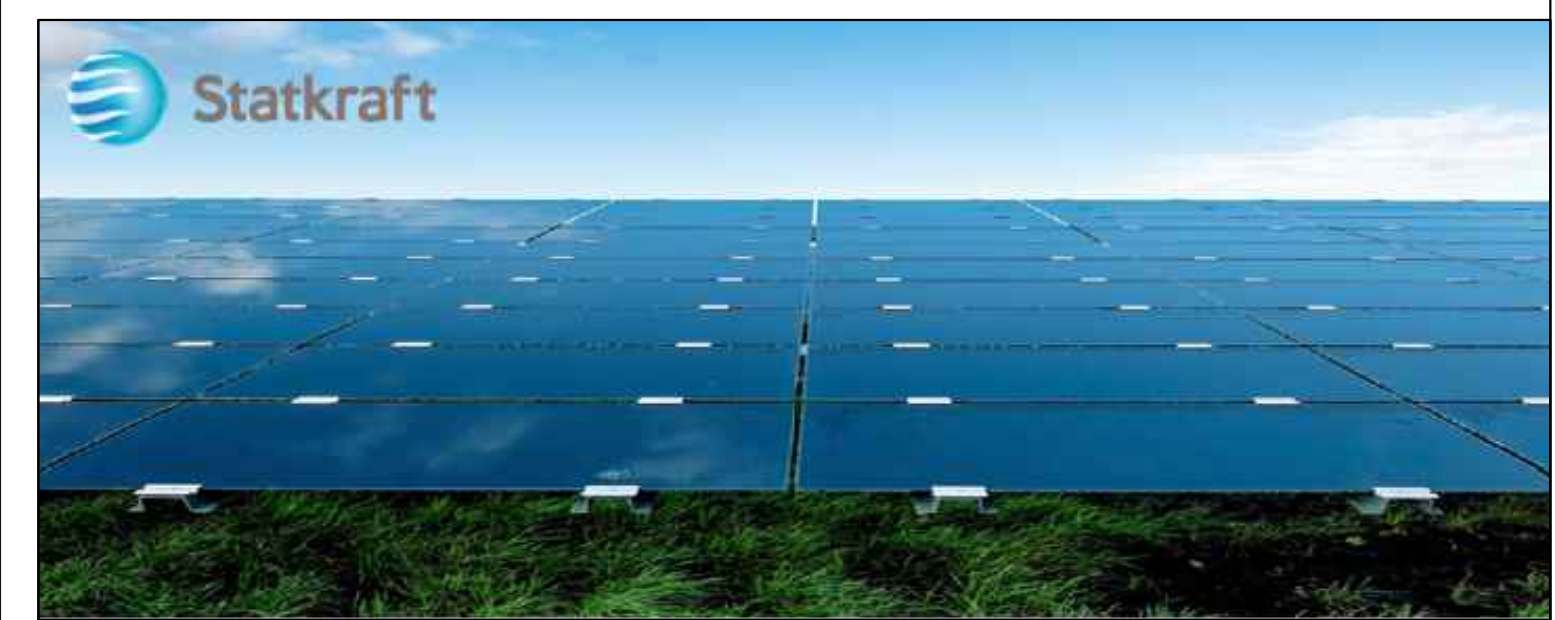


Legenda

	Viabilità
	Pannelli Fotovoltaici
	Fascia strada panoramica
	Fascia linea MT
	Recinzione
	Cabina di trasformazione
	Cabina di interfaccia
	Zona di accesso
	Viabilità interna di cantiere
	Parcheggio auto
	Spogliatoio
	Servizi igienici comuni
	Infermeria
	Isola ecologica
	Serbatoio d'acqua
	Box magazzino
	Zona d'ombra
	Bagni chimici



IMPIANTO AGRIVOLTAICO E OPERE DI CONNESSIONE
LA VALENTA
 POTENZA IMPIANTO 22,66 MW - COMUNE DI PREDOSA (AL)

Proponente
 SKI 25 S.R.L.
 VIA CARADOSSO 9 - 20123 MILANO - P.IVA: 11412940964 - PEC: ski25@pec.it

Progettazione 
 Ing. Antonello Rutilio
 VIA R. ZANDONAI 4 - 44124 - FERRARA (FE) - P.IVA: 00522150382 - PEC: incioo@pec.it
 Tel.: +39 0532 202613 - email: a.rutilio@incioo.com

Collaboratori 
 Ing. Lorenzo Stocchino
 VIA R. ZANDONAI 4 - 44124 - FERRARA (FE) - P.IVA: 00522150382 - PEC: incioo@pec.it
 Tel.: +39 0532 202613 - email: l.stocchino@incioo.com

Coordinamento progettuale 
 Envidev Consulting S.R.L.
 CORSO VITTORIO EMANUELE II 287 - 00186 - ROMA (RM) - P.IVA: 01653460558 - PEC: envidev_csrl@pec.it
 Tel.: +39 3666 376 932 - email: francesco@envidevconsulting.com

Titolo Elaborato

Planimetria di cantiere				
LIVELLO PROGETTAZIONE	COD. ELABORATO	FILE NAME	DATA	SCALA
DEFINITIVO	PD_TAV24	23ENV04_PD_TAV24-00-PLANIMETRIA DI CANTIERE.DWG	31/07/23	1:1500

Revisioni

REV.	DATA	DESCRIZIONE	ESEGUITO	VERIFICATO	APPROVATO
0	31/07/23	EMISSIONE PERMITTING	LBO	LST	ARU

