




VISTA 1

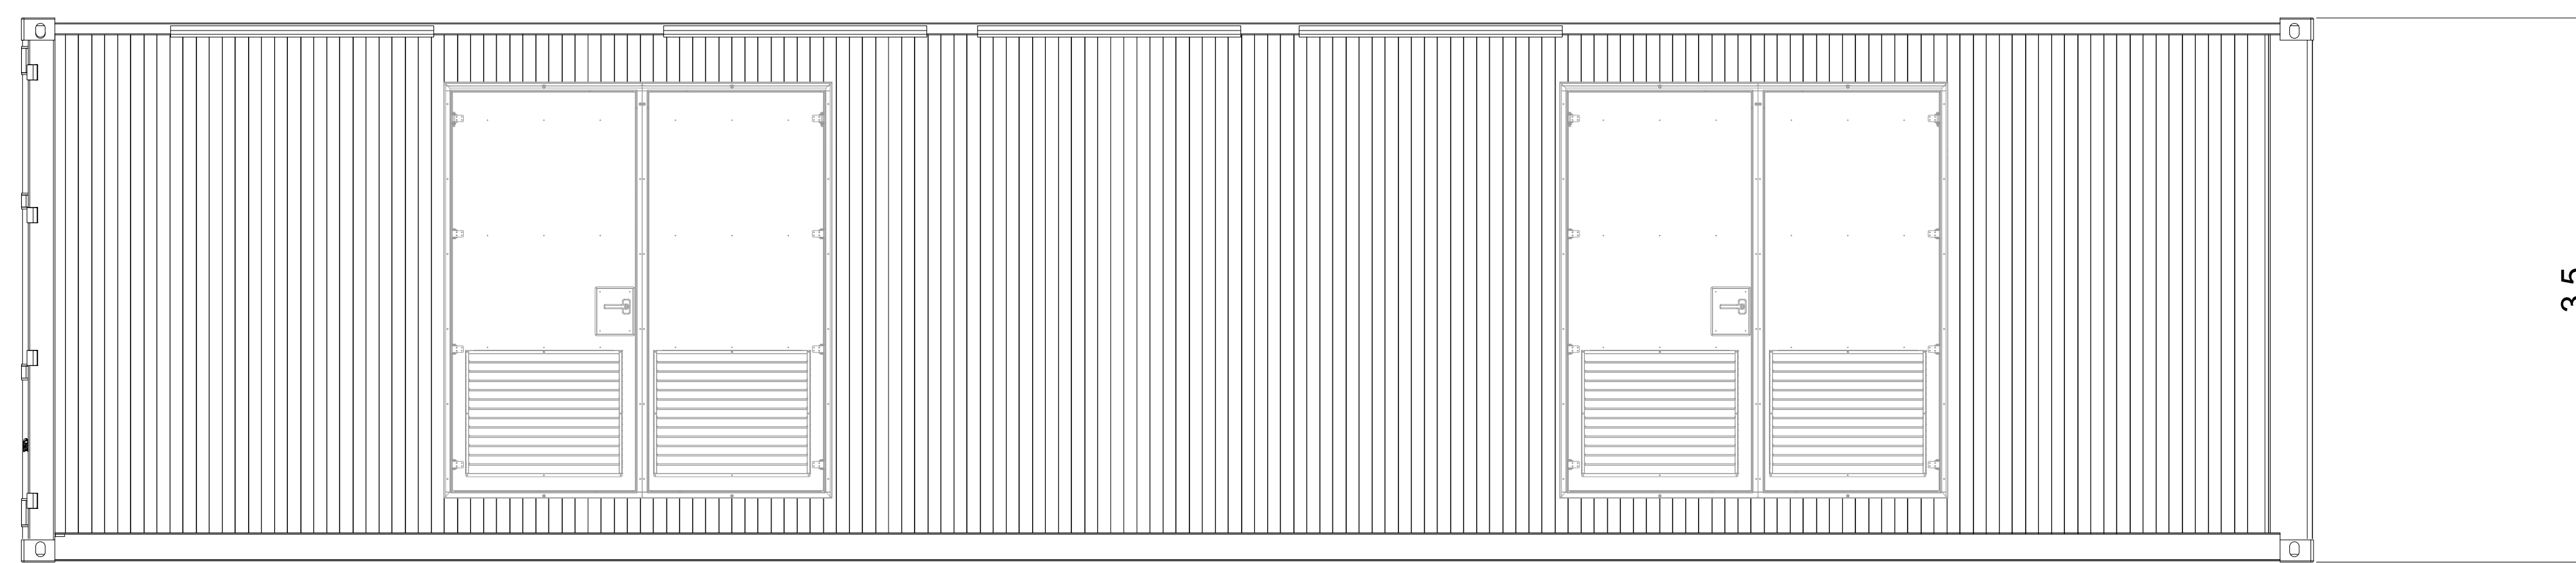


VISTA 2

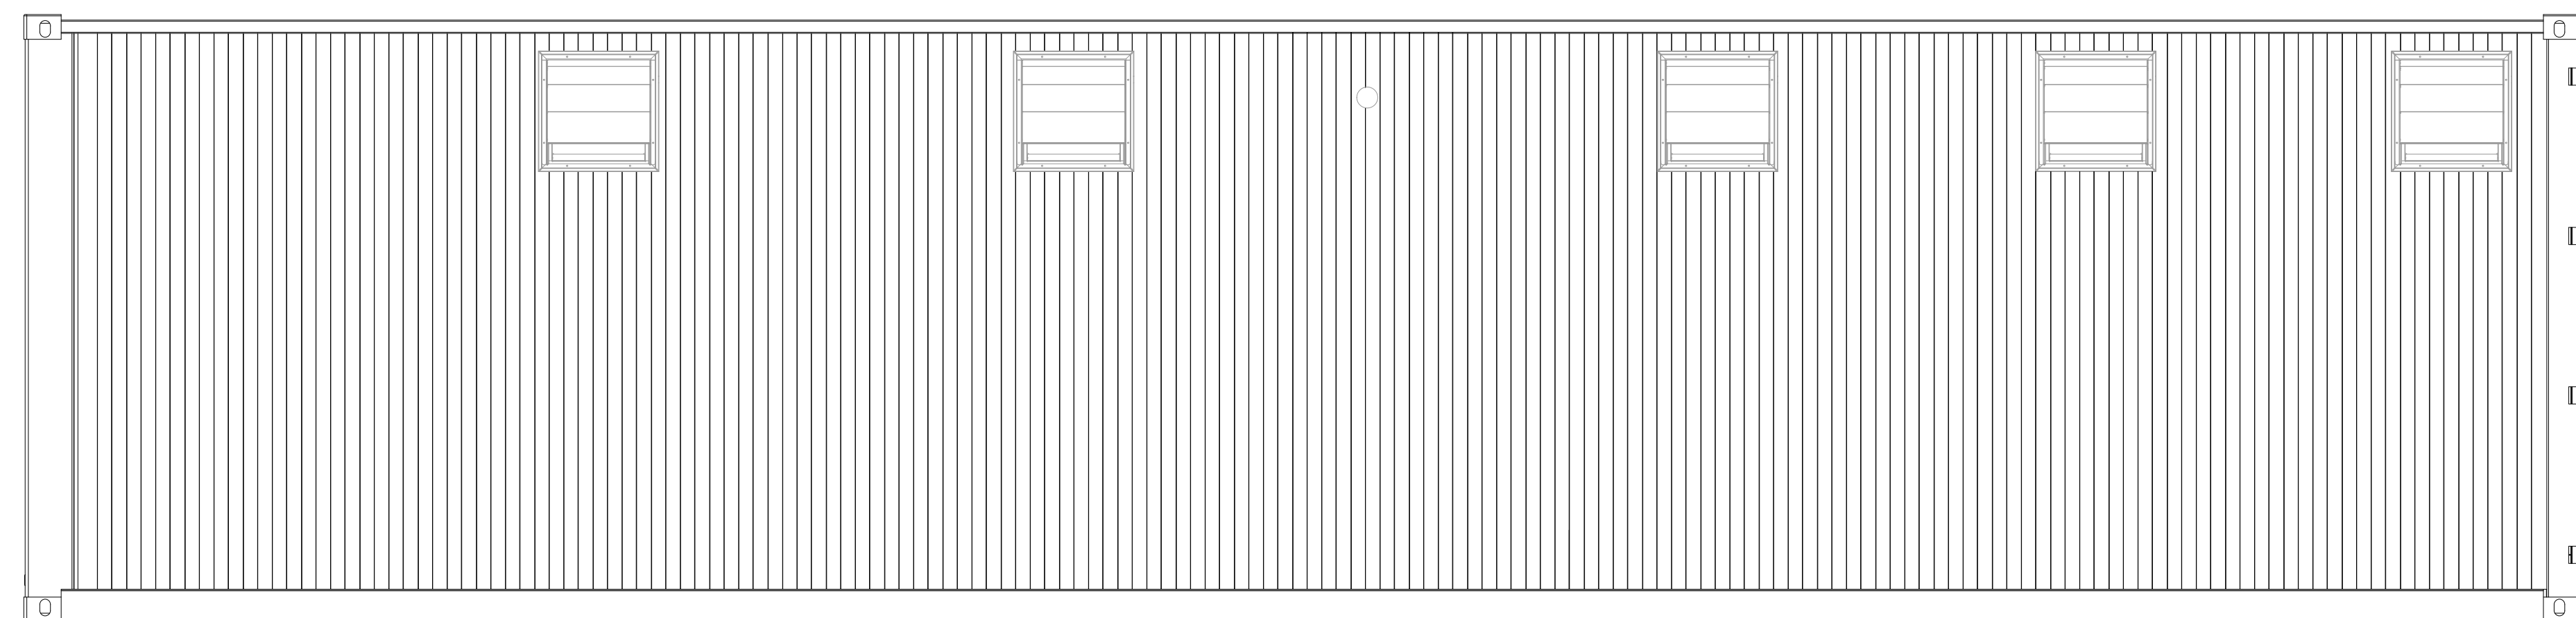

VISTA 3

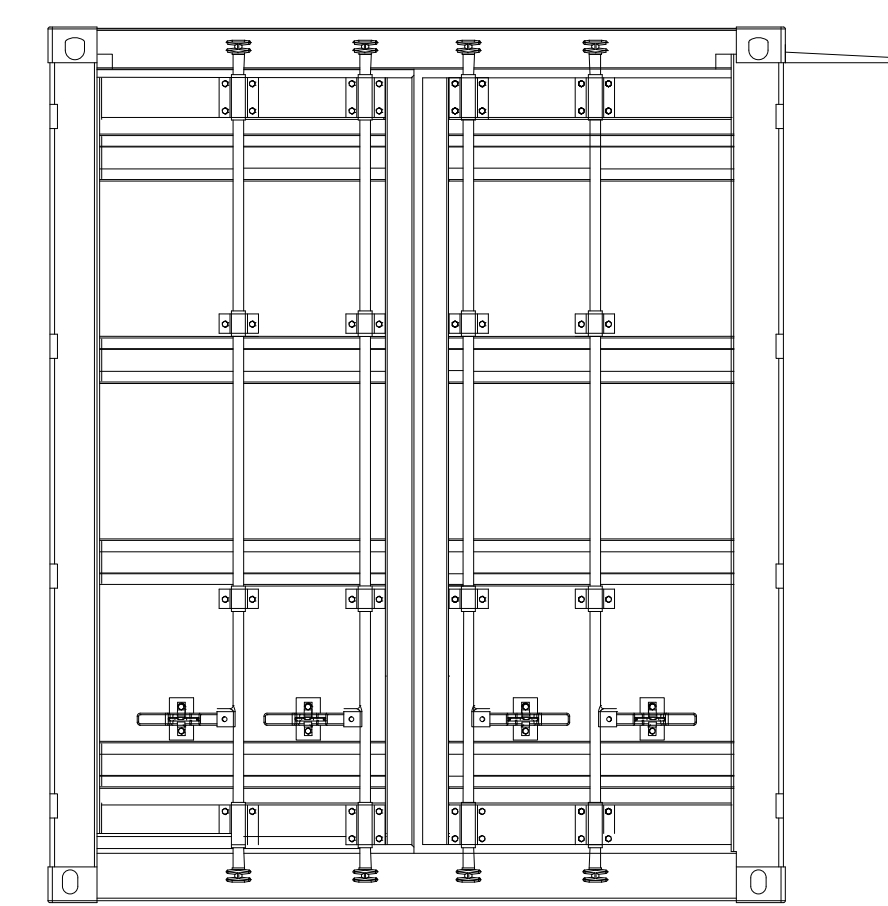

VISTA 4

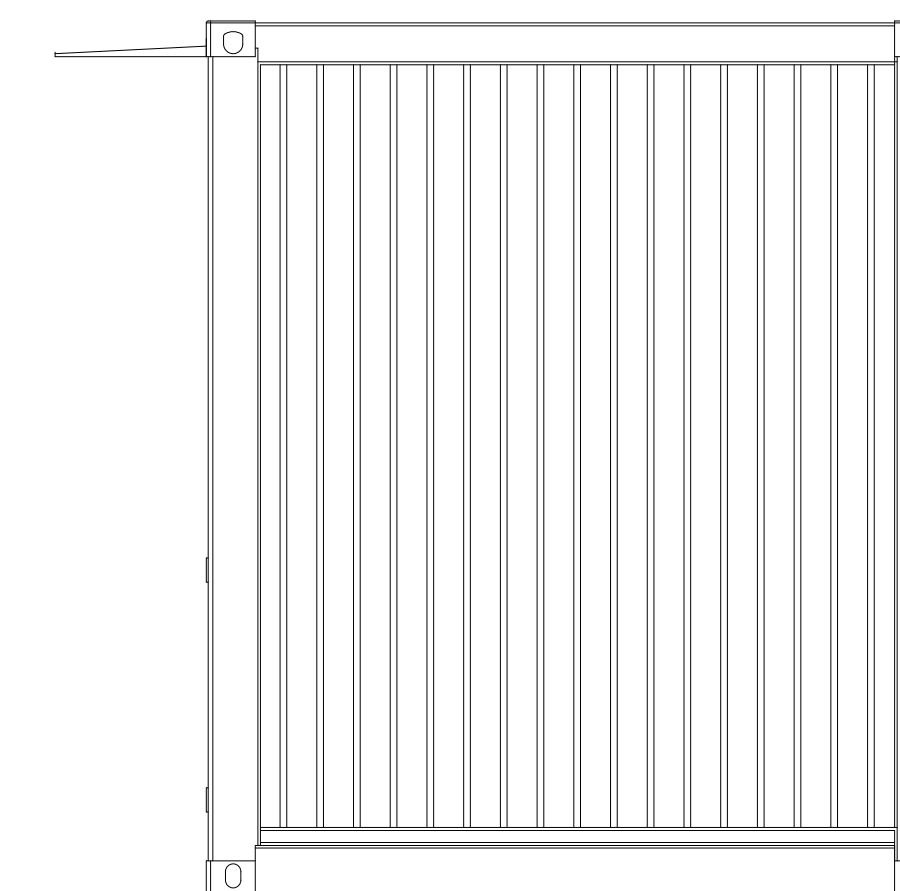

REGIONE SARDEGNA  
**COMUNE DI CODRONGIANOS**  
 PROVINCIA DI SASSARI

**PROGETTO DEFINITIVO**  
 PER LA REALIZZAZIONE E L'ESERCIZIO DI UN IMPIANTO SOLARE  
 AGRIVOLTAICO A TERRA DELLA POTENZA DI PICCO (DC) PARI A 39,99  
 MWp CON SISTEMA DI ACCUMULO, CON CONNESSIONE ALLA RETE  
 TERNA PER UNA POTENZA (AC) PARI A 30,8 MW



Proponente: **SOLAR TORRES SRL** VIA BORBOGNA, 8 - 20122 MILANO (MI)

**TAVOLA:** ELABORATO:  
**D2.D05** LAYOUT CABINA DI PRODUZIONE E STORAGE

DATA STESURA: SETTEMBRE 2023 AGGIORNAMENTO: SCALA: n.a.

PROPOSIZIONE

**SOLAR TORRES s.r.l.**  
 Via Borgogna, 8  
 20122 Milano (MI)  
 PEC:solar@torres.it  
 P.IVA: 09270410967

PROGETTAZIONE

**MARE S.r.l.s.**  
 Ing. Simona Gabaleta  
 Via Galfuzzi, 5  
 70044 Polignano a Mare (BA)  
 Tel. 0826233891  
 P.IVA 08324050726