



VASCA DI TRATTAMENTO ACQUE - V5  
Q. = 100 L/S

SEZIONE A-A  
Scala 1:50

SEZIONE B-B  
Scala 1:50

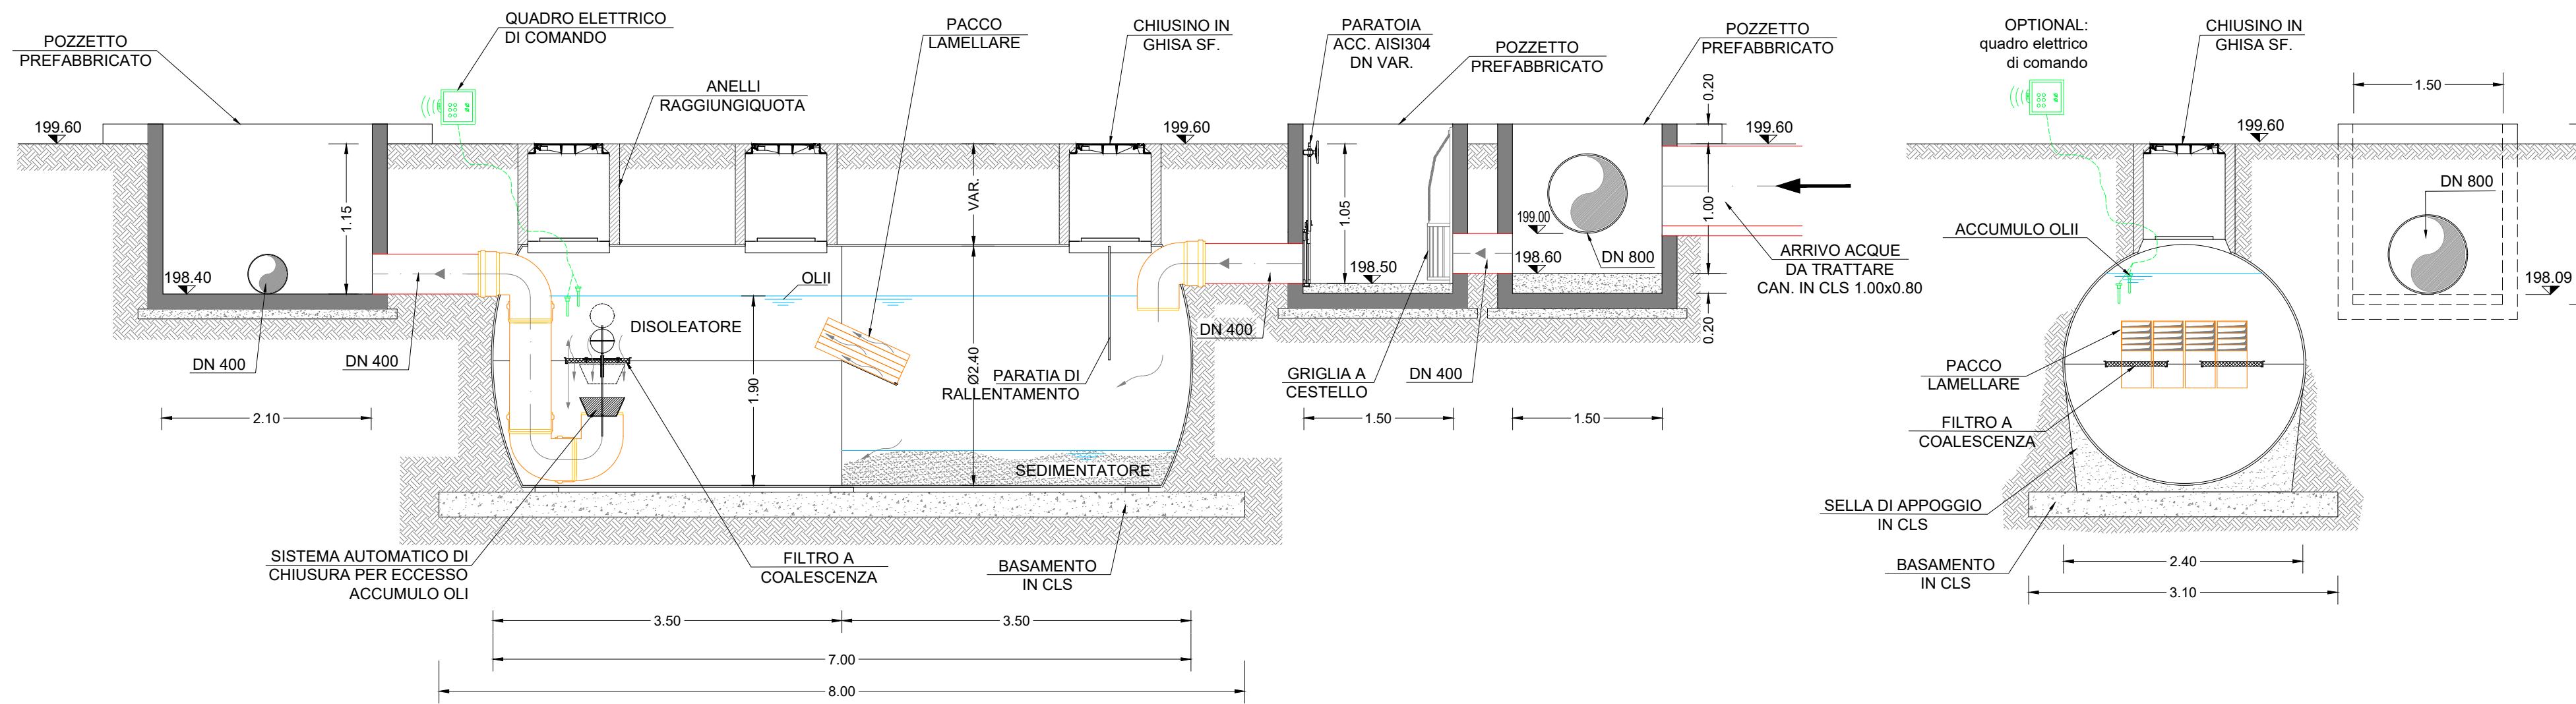

PIANTA  
Scala 1:50

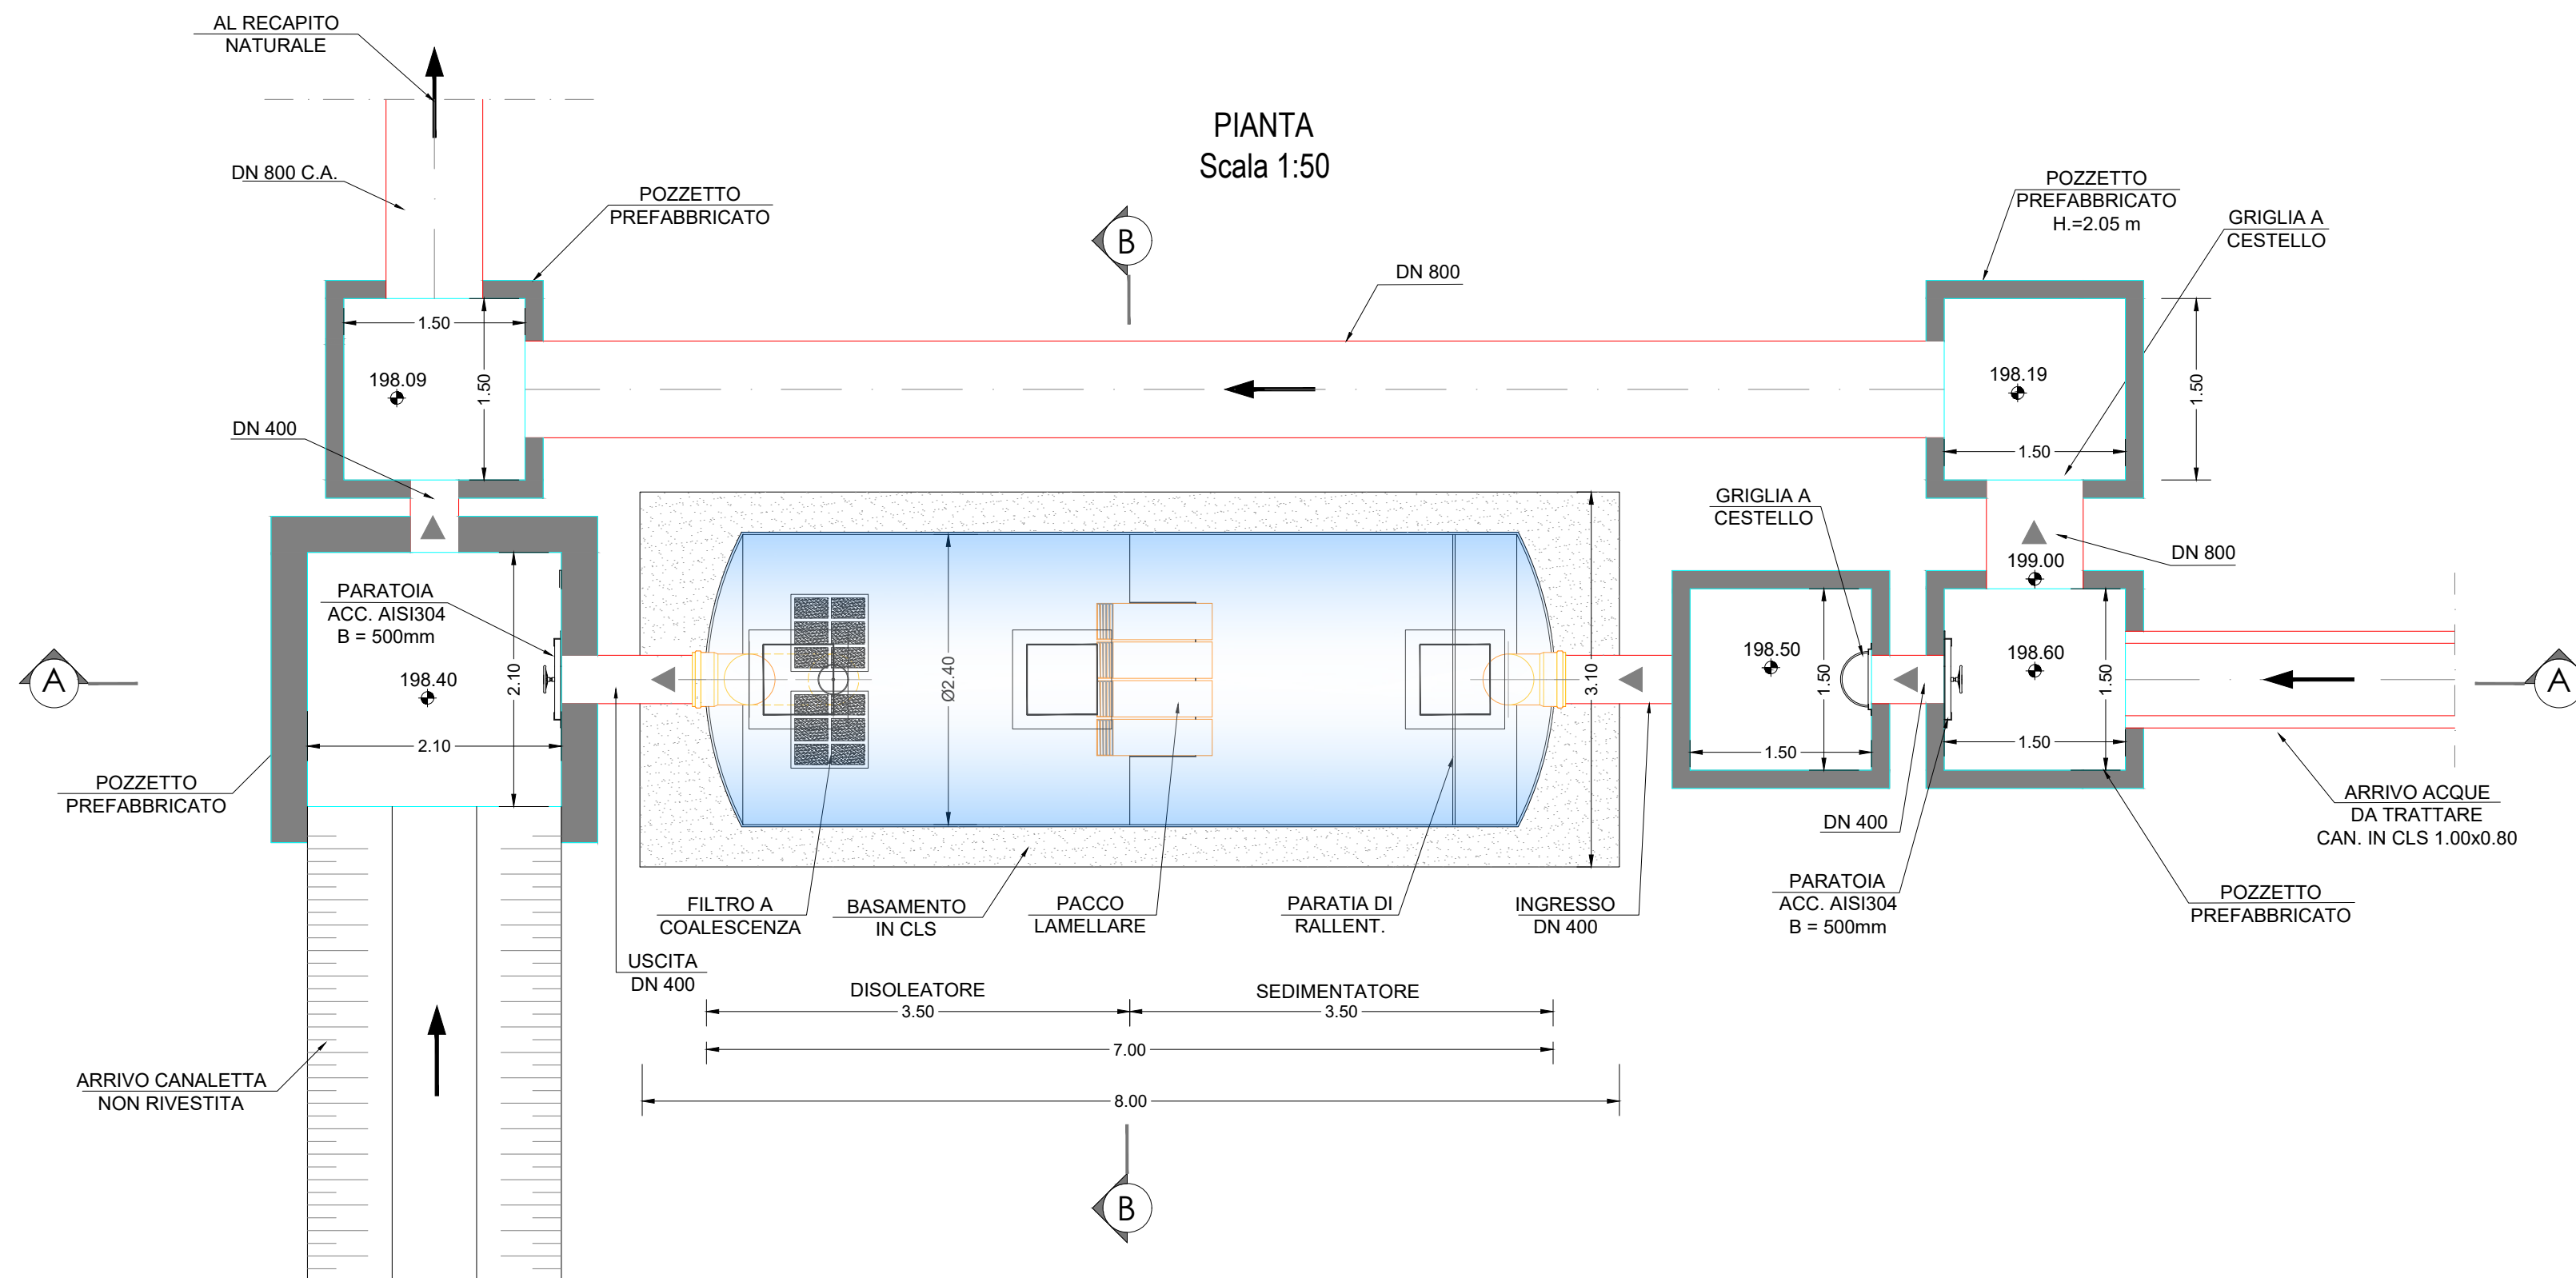

TRONCO II A21 (ASTI EST) - A6 (MARENE)  
LOTTO 6 RODDI-DIGA ENEL

STRALCIO a  
TRA IL LOTTO II.7 E LA PK. 5+000

PROGETTO ESECUTIVO

04 - OPERE PER LA REGIMAZIONE ACQUE SUPERFICIALI

04.02 - Impianti Trattamento Acque  
Sezioni tipo e particolari costruttivi impianti di trattamento acque di piattaforma  
Vasca V5 - Impianto da 100 l/s

IMPRESA	PROGETTISTA	INTEGRATORE ATTIVITA' SPECIALISTICHE	COMMITTENTE
			Autostrada Asti-Cuneo S.p.A. Direzione e Coordinamento: S.A.L.I. s.p.a. (Gruppo ASTM) Via XX Settembre, 98/E 00187 Roma

REV.	DATA	DESCRIZIONE	REDATTO	CONTR.	APPROV.	RIESAME	DATA	SCALA
A	11-2023	EMISSIONE	Ing. Trapanese	Ing. Morlacchi	Ing. Spazzola	Ing. Spazzola	NOVEMBRE 2023	1:50
							N. PROG.	
							04.02.05	

CODIFICA	PROGETTO	LIV.	DOCUMENTO	REV.	WBS
	P017	E	IDP	ST	005
					A
					CUP
					G31B20001080005

RESPONSABILE DEL PROCEDIMENTO VISTO DELLA COMMITTENTE