
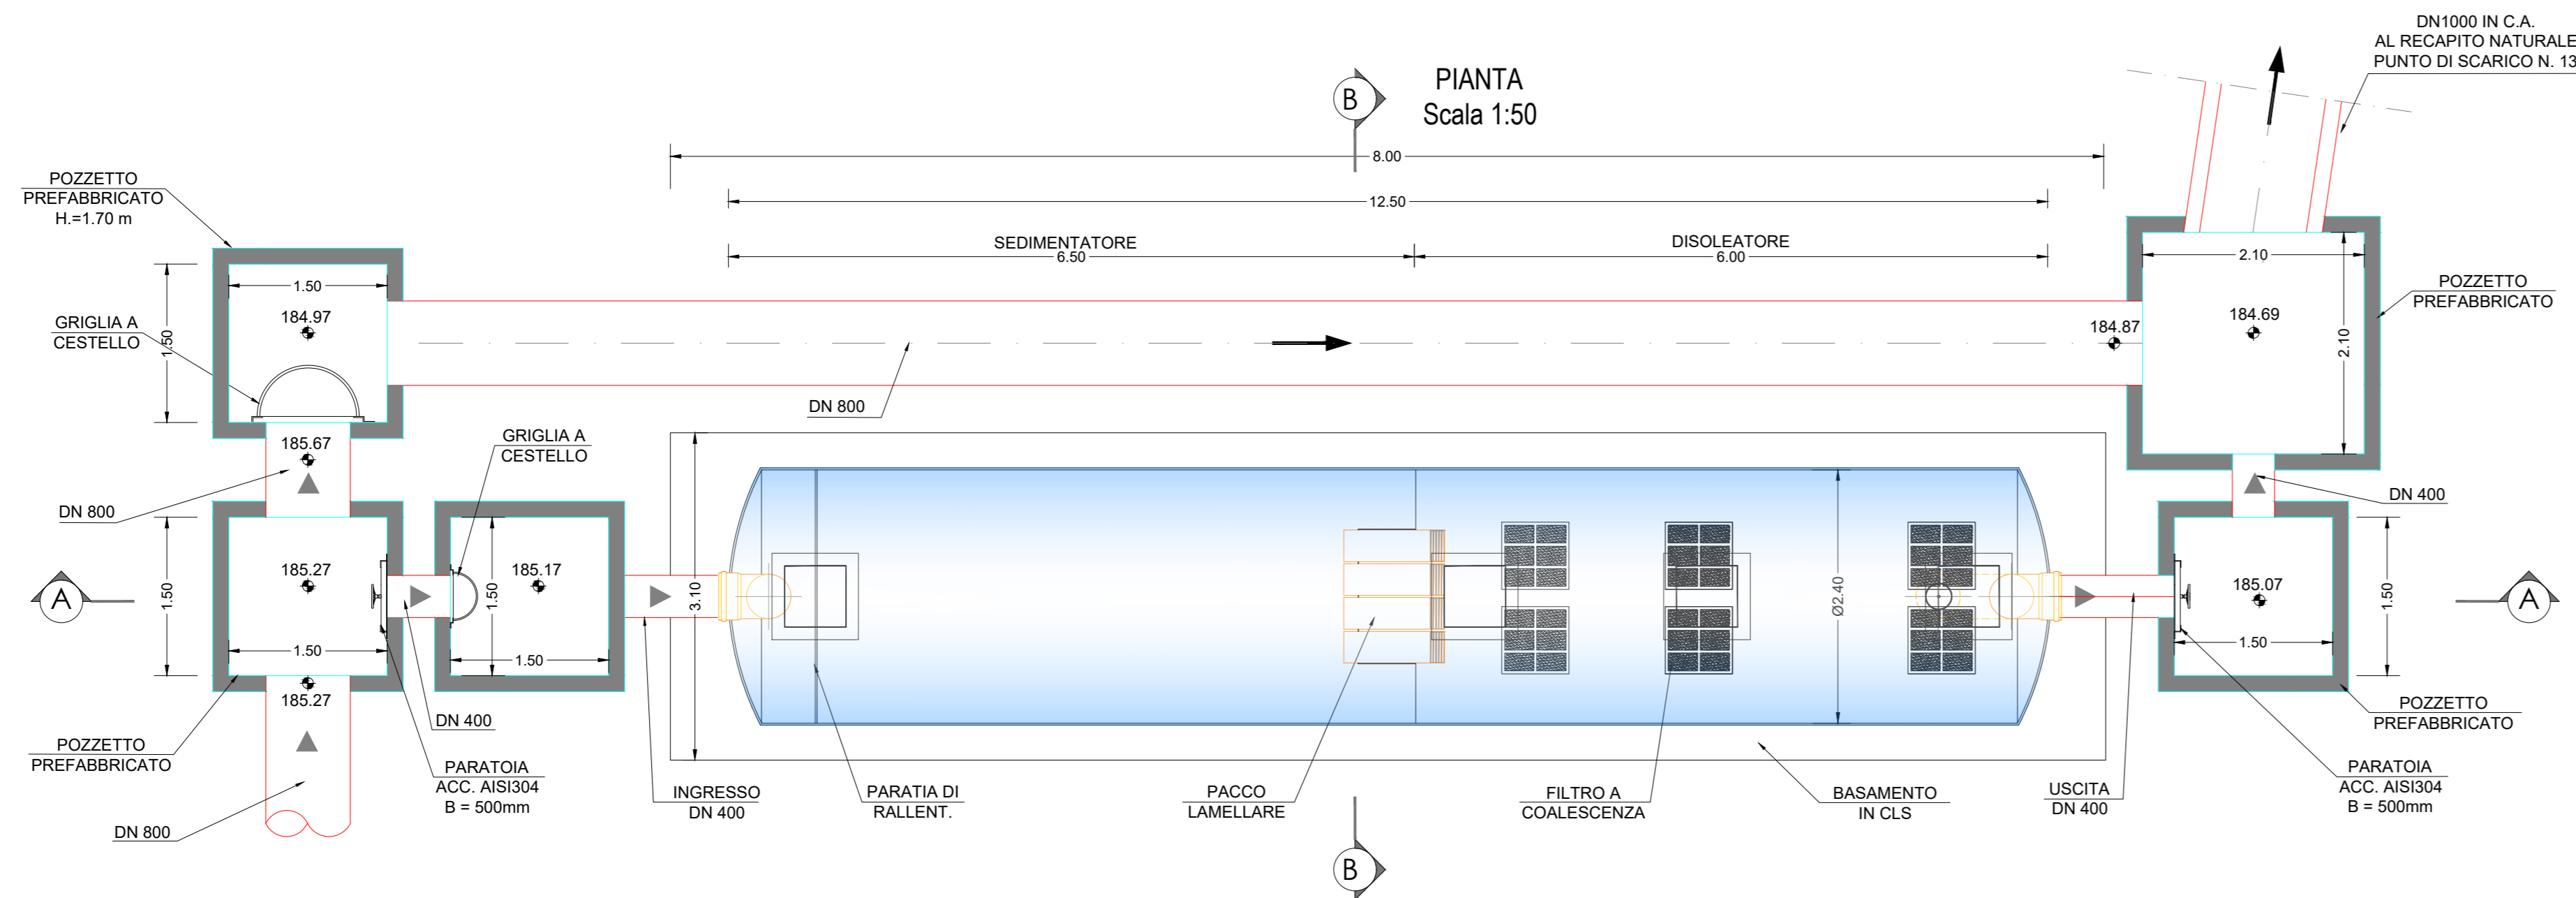
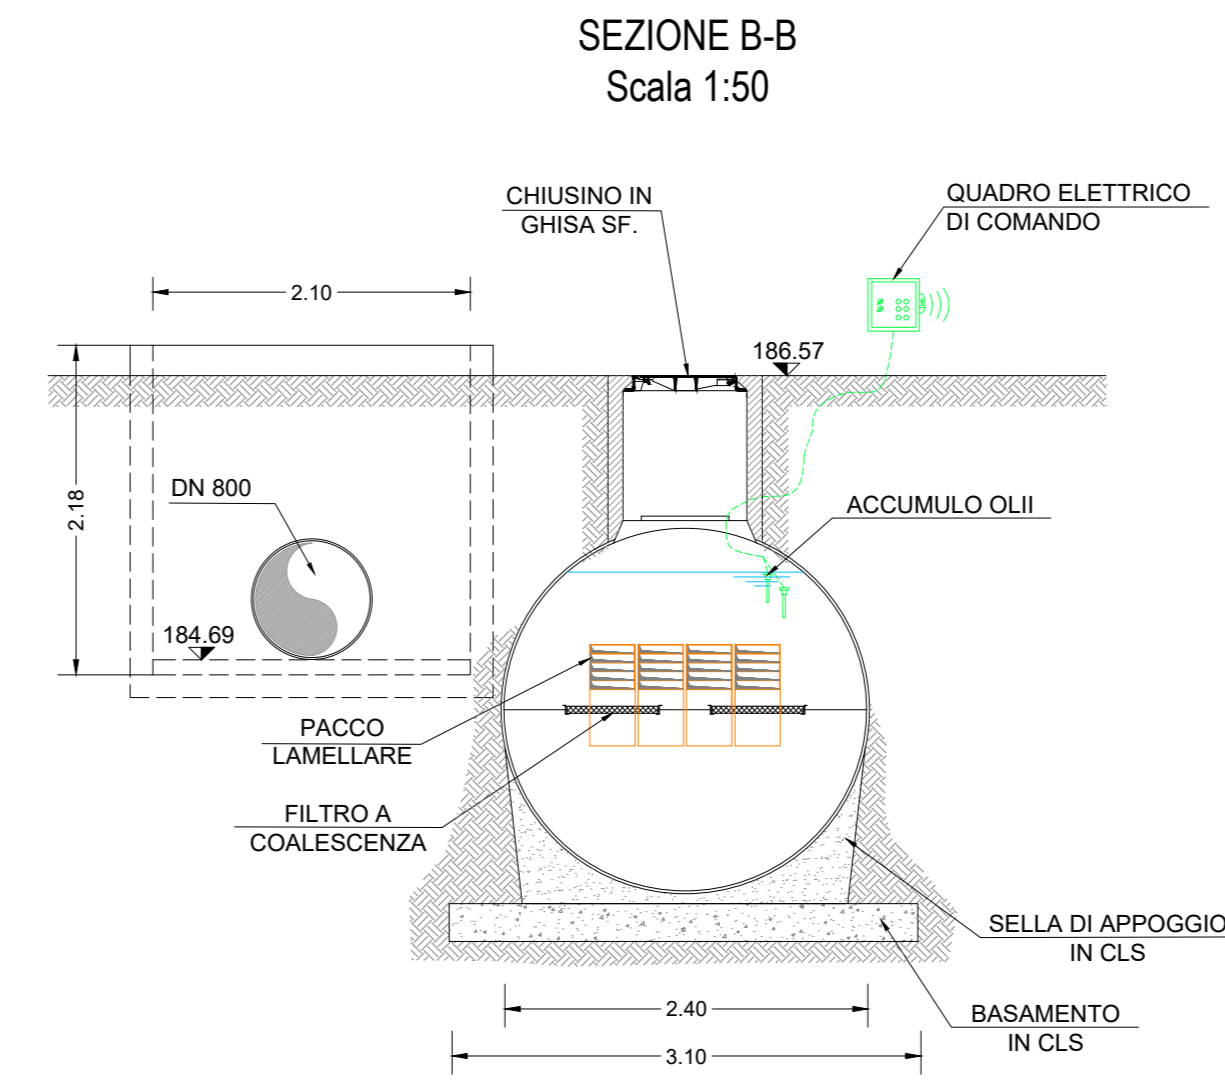


VASCA DI TRATTAMENTO ACQUE -V6-
Q. = 200 l/s

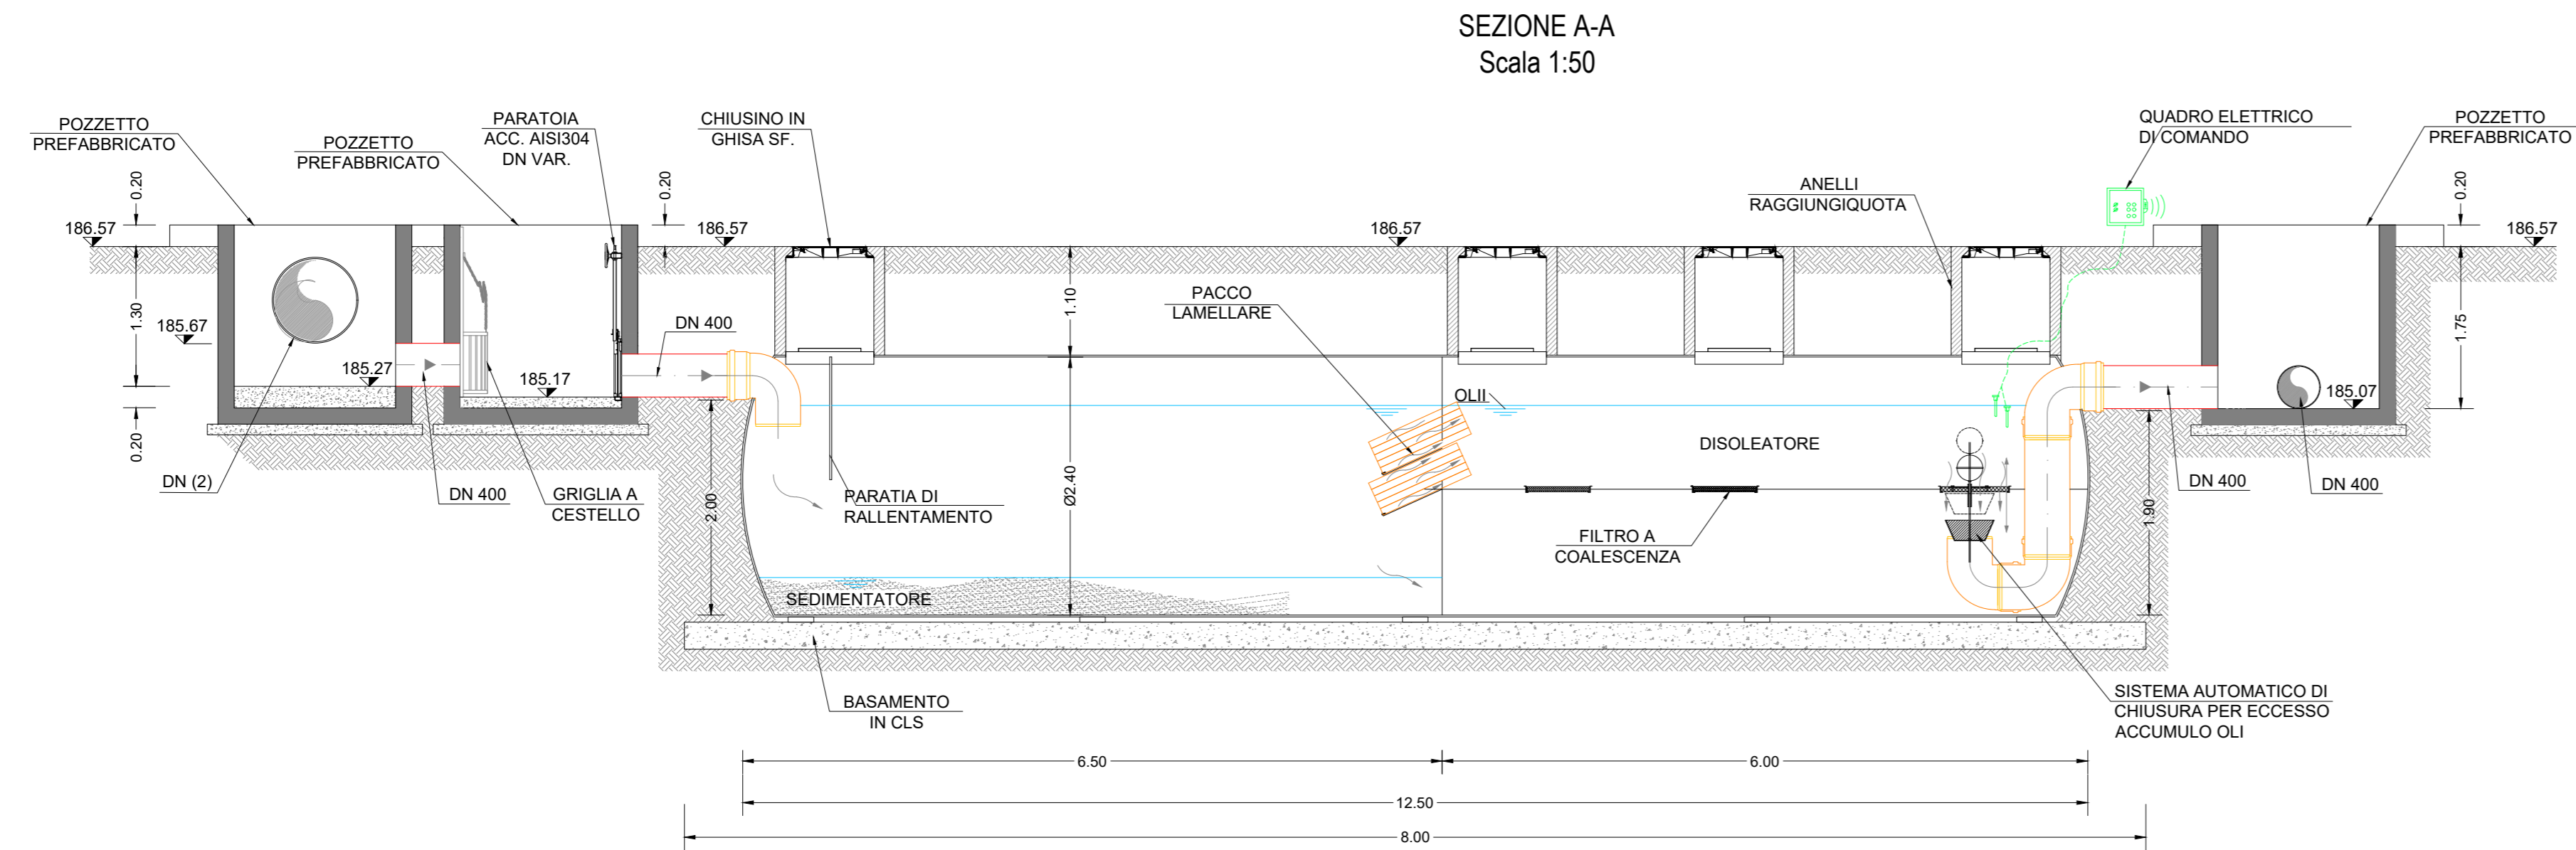

TRONCO II A21 (ASTI EST) - A6 (MARENE)
LOTTO 6 RODDI-DIGA ENEL

STRALCIO a
TRA IL LOTTO II.7 E LA PK. 5+000

PROGETTO ESECUTIVO

04 - OPERE PER LA REGIMAZIONE ACQUE SUPERFICIALI

04.02 - Impianti Trattamento Acque
Sezioni tipo e particolari costruttivi impianti di trattamento acque di piattaforma
Vasca V6 - Impianto da 200 l/s

IMPRESA	PROGETTISTA	INTERGATTORE ATTIVITA' SPECIALISTICHE	COMMITTENTE
ITINERA	PROGER	PROGER	Autostrada Asti-Cuneo S.p.A. Direzione e Coordinamento: S.A.I.E. S.p.A. (Gruppo ATN) Via XX Settembre, 95/E 00187 Roma

REV.	DATA	DESCRIZIONE	REDATTO	CONTR.	APPROV.	RIESAME	DATA	SCALA
A	11-2023	EMISSIONE	Ing. Ingommes	Ing. Martorelli	Ing. Spazzotto	Ing. Spazzotto	NOVEMBRE 2023	1:50

CODIFICA	PROGETTO	LIV.	DOCUMENTO	REV.	WBS		
	P017	E	I0P	S1	006	A	A33126A000
							CUP: G31B20001080005

RESPONSABILE DEL PROCEDIMENTO	VISTO DELLA COMMITTENTE