CARATTERISTICHE GEOMETRICHE	TUBAZIONE DN800 C.A.	TUBAZIONE DN1000 C.A.
LUNGHEZZE TUBAZIONI	L. = 69.44 m	L. = 278.35 m

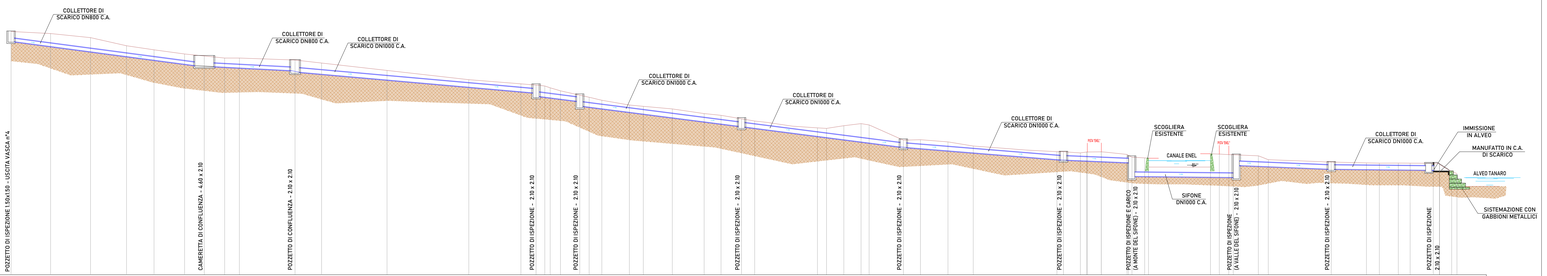

Picchetti	1	2	3	4	5	6	7	8	9	10	11	12	13	14	15	16	17	18	19	20	21	22	23	24	25	26	27	28	29	30	31	32	33	34	35	36	37	38	39	40	41	42	43	44	45	46	47	48	49	50	51	52	53	54	55	56	57	58	59	60	61	62
Distanze Parziali		9.68	9.74	8.82	6.72	7.48	4.80	5.00	3.60	13.60	22.50	20.00	12.75	3.70	2.35	2.35	2.35	4.71	2.29	3.13	6.72	3.41	7.11	7.77	4.14	5.01	3.22	15.35	2.25	4.23	4.21	1.97	8.38	4.18	6.73	6.19	20.47	1.97	4.15	1.69	3.42	6.33	2.33	2.33	2.33	4.90	2.54	15.16	2.15	2.15	2.15	6.14	2.43	15.40	8.61	3.13	4.66	2.90	5.64	1.50	3.00	3.00	3.00
Distanze Progressive	0.00	9.68	19.42	28.24	34.96	42.44	47.24	52.24	55.84	69.44	91.94	111.94	124.69	128.39	130.74	133.09	136.49	139.07	141.36	144.48	151.20	154.61	161.71	169.48	173.62	178.64	181.86	197.21	199.46	203.65	205.86	207.83	216.21	220.39	227.12	233.30	253.77	255.74	259.89	261.58	264.83	271.16	273.49	275.82	278.15	283.05	285.59	300.74	302.89	305.04	307.19	313.33	315.76	331.16	339.77	343.90	347.56	350.46	356.10	357.60	360.60	363.60	366.60
Quote Terreno	219.50	218.99	217.99	214.00	213.00	214.00	213.50	213.00	213.00	213.50	219.96	217.71	216.76	216.38	215.71	214.36	214.49	213.92	213.22	212.42	210.53	210.18	200.55	197.42	194.89	193.34	193.15	195.92	195.79	196.44	196.64	194.63	192.92	193.03	192.49	191.48	190.07	189.66	190.05	188.88	188.88	188.88	188.88	188.88	188.88	188.88	188.88	188.58	188.58	188.58	188.73	188.44	188.33	187.54	188.35	187.28	187.31	187.29	187.24	187.29	187.38	187.43
Quote Fondo Tubo	217.01	216.83	216.54	213.59	212.69	213.59	213.01	212.69	212.69	212.69	217.46	215.95	214.77	214.39	213.72	212.37	212.49	211.93	211.23	210.43	208.53	208.18	198.61	195.42	192.89	191.34	191.15	193.86	193.79	194.44	194.64	192.63	190.92	191.03	190.87	189.92	188.07	187.66	188.05	186.88	186.88	186.88	186.88	186.88	186.88	186.88	186.88	186.58	186.58	186.58	186.73	186.44	186.33	185.54	185.35	185.28	185.31	185.29	185.24	185.29	185.38	185.43
Livellette Delta / Lunghezza / Pendenza		D= -5.84 L= 47.24 p= -0.1300						D= -5.84 L= 22.20 p= -0.0450				D= -5.02 L= 58.95 p= -0.0850				D= -1.17 L= 10.68 p= -0.1095										D= -5.02 L= 79.14 p= -0.1257										D= -3.05 L= 29.15 p= -0.0780										D= -0.63 L= 16.76 p= -0.0375										D= -0.63 L= 24.76 p= -0.0080										D= -0.63 L= 23.96 p= -0.0271										D= -0.23 L= 24.94 p= -0.0100					

CARATTERISTICHE GEOMETRICHE	TUBAZIONE DN800 C.A.
LUNGHEZZE TUBAZIONI	L. = 135.19 m

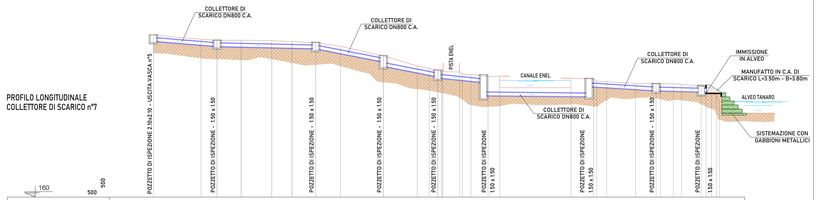

Picchetti	1	2	3	4	5	6	7	8	9	10	11	12	13	14	15	16	17	18	19	20	21	22	23	24	25	26	27
Distanze Parziali		11.65	3.92	5.89	7.49	4.94	5.80	6.08	10.47	8.30	2.93	2.93	2.93	4.02	2.78	4.17	2.88	17.40	5.55	2.78	2.42	7.05	5.03	3.13	1.98	4.82	2.78
Distanze Progressive	0.00	11.65	15.57	21.46	28.96	33.90	39.70	45.77	56.24	64.54	67.47	70.41	73.34	77.36	80.14	84.31	87.19	104.59	110.13	112.91	115.33	122.38	125.51	127.49	129.47	134.29	137.07
Quote Terreno	199.60	198.41	198.31	198.37	198.26	198.02	197.77	196.89	196.53	197.08	199.46	199.57	199.68	199.79	199.90	199.93	199.93	189.52	187.07	187.13	187.17	187.79	187.74	187.74	187.74	187.74	187.74
Quote Fondo Tubo	198.89	197.19	196.92	196.73	196.56	196.42	196.13	195.13	194.82	194.42	197.19	197.30	197.41	197.52	197.63	197.66	197.66	186.25	184.54	184.58	184.62	185.19	185.15	185.15	185.15	185.15	185.15
Livellette Delta / Lunghezza / Pendenza		D= -1.17 L= 15.97 p= -0.0732		D= -0.52 L= 24.13 p= -0.0215				D= -2.94 L= 16.54 p= -0.1777		D= -2.31 L= 13.31 p= -0.1735		D= -1.00 L= 12.29 p= -0.0813		D= -0.24 L= 25.84 p= -0.0093						D= -0.92 L= 15.25 p= -0.0603		D= -0.30 L= 12.25 p= -0.0245	

CARATTERISTICHE GEOMETRICHE	TUBAZIONE DN1500 C.A.
LUNGHEZZE TUBAZIONI	L. = 419.92 m

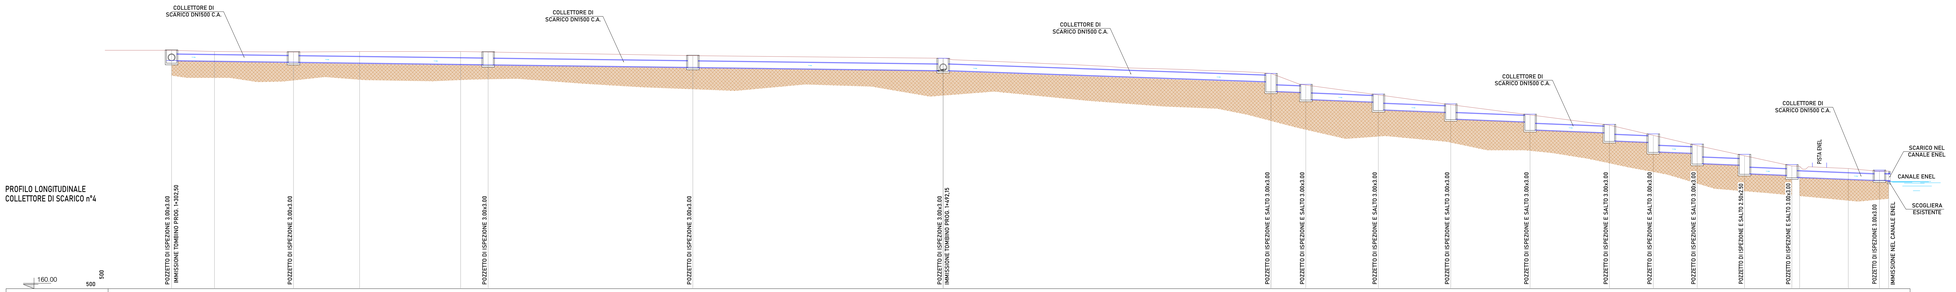

Picchetti	1	2	3	4	5	6	7	8	9	10	11	12	13	14	15	16	17	18	19	20	21	22
Distanze Parziali		10.50	19.32	14.16	24.70	6.74	50.06	61.22	80.17	8.52	17.74	17.71	19.40	19.40	10.73	10.73	11.58	11.58	1.95	11.90	7.42	2.25
Distanze Progressive	0.00	10.50	29.82	43.98	70.68	77.42	127.48	188.70	268.87	277.39	295.12	312.84	332.23	351.63	362.36	373.07	384.67	396.25	398.15	410.05	417.47	419.72
Quote Terreno	218.39	218.00	217.88	218.00	218.00	217.88	217.00	216.35	212.45	209.79	207.40	205.00	202.50	200.00	197.500	195.00	192.50	190.00	189.92	189.40	188.76	188.76
Quote Fondo Tubo	215.00	215.41	215.41	214.83	214.79	214.79	214.14	213.38	210.44	206.89	204.29	201.48	199.77	197.07	194.37	191.67	188.83	186.13	185.78	185.78	185.78	185.78
Livellette Delta / Lunghezza / Pendenza		D= -2.42 L= 188.70 p= -0.0128					D= -2.72 L= 80.17 p= -0.0339		D= -0.25 L= 8.52 p= -0.0293	D= -0.61 L= 17.74 p= -0.0343		D= -0.61 L= 17.74 p= -0.0343		D= -0.68 L= 19.40 p= -0.0350		D= -0.67 L= 19.40 p= -0.0350		D= -0.33 L= 10.73 p= -0.0307	D= -0.33 L= 10.73 p= -0.0307	D= -0.37 L= 11.58 p= -0.0320	D= -0.37 L= 11.58 p= -0.0320		D= -0.79 L= 23.67 p= -0.0333		

Autostrada Asti-Cuneo

TRONCO II A21 (ASTI EST) - A6 (MARENE)
LOTTO 6 RODDI-DIGA ENEL

STRALCIO a
TRA IL LOTTO II.7 E LA PK. 5+000

PROGETTO ESECUTIVO

04 - OPERE PER LA REGIMAZIONE ACQUE SUPERFICIALI

04.03- Collettori di scarico acque meteoriche
Profili e sezioni longitudinali
Collettori di scarico n° 4 - n° 5 - n° 7

IMPRESA	PROGETTISTA	INTEGRATORE ATTIVITA' SPECIALISTICHE	COMMITTENTE
ITINERA	PROGER	Dott. Ing. Salvatore Squazzo Alto degli Ingegneri - provincia di Salerno n. 3651 PROGER	Autostrada Asti-Cuneo S.p.A. Direzione Ingegneria Centro Sud Via XX Settembre, 98/E 00187 Roma

REV.	DATA	DESCRIZIONE	REDATTO	CONTR.	APPROV.	RIESAME	DATA	SCALA
A	11-2023	EMISSIONE	Ing. Trapanese	Ing. Martucelli	Ing. Squazzo	Ing. Squazzo	NOVEMBRE 2023	1:100

N. PROGR. 04.03.02

CODIFICA: PROGETTO P017 E — LIV SCA — DOCUMENTO FLO02 — REV A

WBS A1S1I2A000

CUP C1I22000150000

RESPONSABILE DEL PROCEDIMENTO

VISTO DELLA COMMITTENTE

Il presente documento non potrà essere copiato, riprodotto o altrimenti pubblicato, in tutto od in parte, senza il consenso scritto dell'Autostrade ASTI - CUNEO S.p.A. Ogni utilizzo non autorizzato sarà perseguito a norma di legge. This document may not be copied, reproduced or published, either in part or in its entirety, without the written permission of Autostrade ASTI - CUNEO S.p.A. Unauthorized use will be prosecuted by law.