CARATTERISTICHE GEOMETRICHE	TUBAZIONE DN1000 C.A.	TUBAZIONE DN1200 PEAD CORRUGATO	TUBAZIONE DN1000 C.A.
LUNGHEZZE TUBAZIONI	L. = 80.25 m	L. = 412.51 m	L. = 29.79 m

Picchetti	Distanze Parziali (al picchetto successivo)	Distanze Progressive	Quote Terreno	Quote Fondo Tubo
1	15.00	0.00	186.57	184.69
2	12.13	15.00	186.54	184.62
3	11.20	27.13	186.53	184.56
4	6.83	38.33	186.68	184.50
5	4.08	45.16	186.75	184.47
6	2.03	49.23	187.11	184.45 / 184.44
7	5.12	51.27	187.02	184.43
8	3.43	56.39	187.10	184.41
9	12.31	59.82	187.02	184.40
10	3.73	72.13	186.96	184.33
11	4.39	75.86	186.46	184.32
12	7.43	80.25	185.38	184.30 / 184.29
13	7.11	87.68	183.75	184.26
14	5.11	94.80	183.69	184.22
15	2.11	99.91	183.91	184.20
16	12.52	102.02	183.82	184.18
17	3.16	114.54	183.95	184.12
18	9.56	117.70	184.11	184.11
19	3.68	127.26	183.75	184.06
20	12.26	130.94	183.88	184.04
21	13.51	143.20	183.72	183.98
22		156.45	184.56	[illegible]
23		156.71	184.23	[illegible]
24	11.73	157.55	184.74	183.91
25	17.16	168.44	184.56	183.85
26	2.30	185.60	184.55	183.77 / 183.76
27	15.03	187.89	184.56	183.76
28	4.21	202.92	184.36	183.68
29	10.61	207.13	184.18	183.66
30	4.14	217.75	184.05	183.61
31	1.36	221.89	183.50	183.59
32	6.59	223.25	183.50	183.58
33	1.99	229.84	183.50	183.55
34	4.45	231.83	183.51	183.54
35	1.24	236.28		183.51
36	3.02	237.52		183.51
37	10.46	240.54	183.55	183.49
38	6.16	251.00	183.56	183.44
39	9.03	257.17	183.64	183.41
40	4.80	266.19	183.77	183.36
41	3.66	271.00	183.87	183.34
42	2.25	274.66	183.92	183.32
43	3.32	276.91	183.93	183.31
44	3.22	280.23	183.32	183.29
45	6.10	283.44	183.26	
46	3.48	289.55	183.42	183.25 / 183.24
47	2.79	293.02	183.52	183.23
48	4.77	295.81	183.48	183.22
49	3.93	300.58	183.60	183.19
50	3.50	304.51	183.51	183.17
51	9.06	308.01	183.56	183.15
52	6.71	317.07	183.72	183.11
53	3.53	323.78	183.94	183.08
54	2.71	327.31	184.18	183.06
55	6.10	330.02	184.01	183.04
56	2.36	336.13	184.10	183.01
57	2.68	338.49	184.14	183.00
58	2.66	341.16	184.17	182.99
59	13.22	343.82	184.20	182.98
60	7.25	357.04	184.39	182.91
61	4.50	364.29	184.49	182.87
62	2.50	368.78	184.49	182.85
63	5.00	371.29	184.44	182.84
64	2.31	376.28	184.39	182.81
65	2.88	378.59	184.37	182.80
66	5.84	381.48	184.24	182.79
67	3.44	387.32	183.98	182.76
68	2.74	390.75	183.75	182.74 / 182.73
69	3.35	393.49	183.76	182.72
70	1.72	396.85	183.67	182.71
71	0.27 / 0.68 / 0.20	398.83	[illegible]	[illegible]
72	1.44	[illegible]	[illegible]	[illegible]
73	0.47	401.15	[illegible]	[illegible]
74	1.53	401.62	183.87	182.69
75	3.50	403.15	183.87	182.68
76	2.11	405.64	183.65	182.66
77	3.36	408.76	183.66	182.65
78	5.58	412.11	183.80	182.63
79	3.43	417.69	183.83	182.61
80	5.02	423.12	183.91	182.59
81	1.47	426.14	183.88	182.56
82	7.01	427.61	183.28	182.56
83	6.13	434.63	183.62	182.52
84	3.37	440.75	183.59	182.49
85	4.07	444.12	183.66	182.47
86	3.46	448.19	183.68	182.45
87	4.41	451.65	183.45	182.44
88	5.73	456.06	183.31	182.41
89	5.55	461.80	183.28	182.39 / 182.38
90	5.01	467.34	183.16	182.36
91	9.12	472.36	183.05	182.33
92	5.67	481.47	183.20	182.29
93	2.36	487.14	183.49	182.26
94	0.53	489.50	183.60	[illegible]
95	0.57	490.04	183.74	[illegible]
96	1.21	490.61	184.23	182.24
97	0.94 / 3.14	491.82 / 492.76	184.23	182.24 / 182.23
98	3.17	495.90	184.31	182.22
99	3.91	499.07	184.28	182.20
100	1.37	502.99	184.24	182.18
101	6.37	504.35	184.08	182.17
102	2.74	510.73	184.18	182.14
103	0.67	513.47	[illegible]	182.13
104	3.02	514.14	[illegible]	182.12
105	3.85	517.15	182.77	182.11
106	2.64	521.00	182.77	182.10 / 182.09
107		523.64	182.21	
108	0.90			
109	1.60	524.54	182.18	
110	2.77	526.14	181.99	
111		528.91	181.76	

Livellette (Delta / Lunghezza / Pendenza): D= -2.60; L= 521.00; p= -0.0050

CARATTERISTICHE GEOMETRICHE	TUBAZIONE DN1000 C.A.	TUBAZIONE DN1000 C.A. CON RIVESTIMENTO INTERNO IN RESINA EPOSSIDICA
LUNGHEZZE TUBAZIONI	L. = 254.78 m	L. = 304.76 m

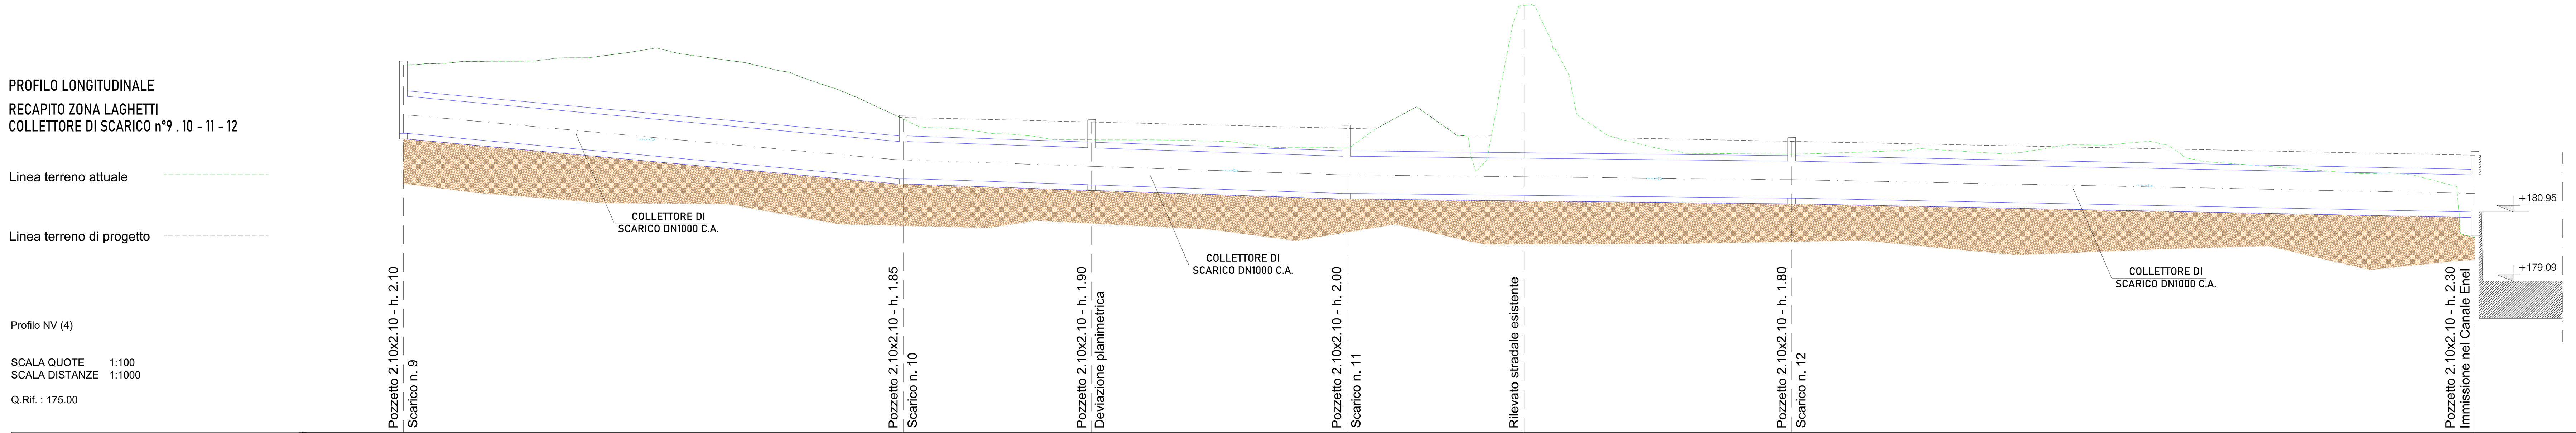

Profilo NV (4)

SCALA QUOTE 1:100
SCALA DISTANZE 1:1000

Q.Rif. : 175.00

NUMERO SEZIONE	1	2	3	4	5	6	7
DISTANZE PARZIALI	134,98	50,89	68,91	47,92	72,27	184,57	
DISTANZE PROGRESSIVE	0+000.00	0+134.98	0+185.87	0+254.78	0+302.69	0+374.96	0+559.53
QUOTE TERRENO ATTUALE	184.92	183.46	182.90	182.67	186.52	182.51	180.26
QUOTE TERRENO PROGETTO	184.92	183.50	183.50	183.50	186.52	182.85	182.48
QUOTE FONDO TUBO	183.07	181.85	181.68	181.45	181.40	181.32	180.95 / 180.30
LIVELLETTE (Delta / Lunghezza / Pendenza)	D= -2.53 L= 134.98 p= -0.0150		D= -0.40 L= 119.80 p= -0.0033		D= -0.40 L= 120.19 p= -0.0033	D= -0.37 L= 184.57 p= -0.0020	

Autostrada Asti-Cuneo

TRONCO II A21 (ASTI EST) - A6 (MARENE)
LOTTO 6 RODDI-DIGA ENEL

STRALCIO a
TRA IL LOTTO II.7 E LA PK. 5+000

PROGETTO ESECUTIVO

04 - OPERE PER LA REGIMAZIONE ACQUE SUPERFICIALI

04.03- Collettori di scarico acque meteoriche
Profili e sezioni longitudinali
Collettori di scarico n° 9/10/11/12 - n° 13

IMPRESA	PROGETTISTA	INTEGRATORE ATTIVITA' SPECIALISTICHE	COMMITTENTE
ITINERA	PROGER	Dott. Ing. Salvatore Sguazzo, Albo degli Ingegneri provincia di Salerno n. 5031 — PROGER	Autostrada Asti-Cuneo S.p.A., Direzione e Coordinamento: S.A.L.T. p.A. (Gruppo ASTM), Via XX Settembre, 98/E, 00187 Roma

REV.	DATA	DESCRIZIONE	REDATTO	CONTR.	APPROV.	RIESAME
A	11-2023	EMISSIONE	Ing. Trapanese	Ing. Martuscelli	Ing. Sguazzo	Ing. Sguazzo

DATA: NOVEMBRE 2023 — SCALA: VARIE

N. PROGR. 04.03.04

CODIFICA — PROGETTO: P017 — LIV: E — DOCUMENTO: SCA FL 004 — REV: A

WBS: A33I26A000

CUP: G31B20001080005

RESPONSABILE DEL PROCEDIMENTO

VISTO DELLA COMMITTENTE

Il presente documento non potrà essere copiato, riprodotto o altrimenti pubblicato, in tutto od in parte, senza il consenso scritto dell' Autostrada ASTI - CUNEO S.p.A.. Ogni utilizzo non autorizzato sarà perseguito a norma di legge.

This document may not be copied, reproduced or published, either in part or in its entierty, without the written permission of Autostrada Asti - Cuneo S.p.A.. Unauthorized use will be persecute by law.

MOD-COP_vev.0 Rif. IST-01.1-01