



SCARICO n° 4
PARTICOLARE IMMISSIONE NEL CANALE ENEL
SEZIONE LONGITUDINALE A-A
scala 1:50

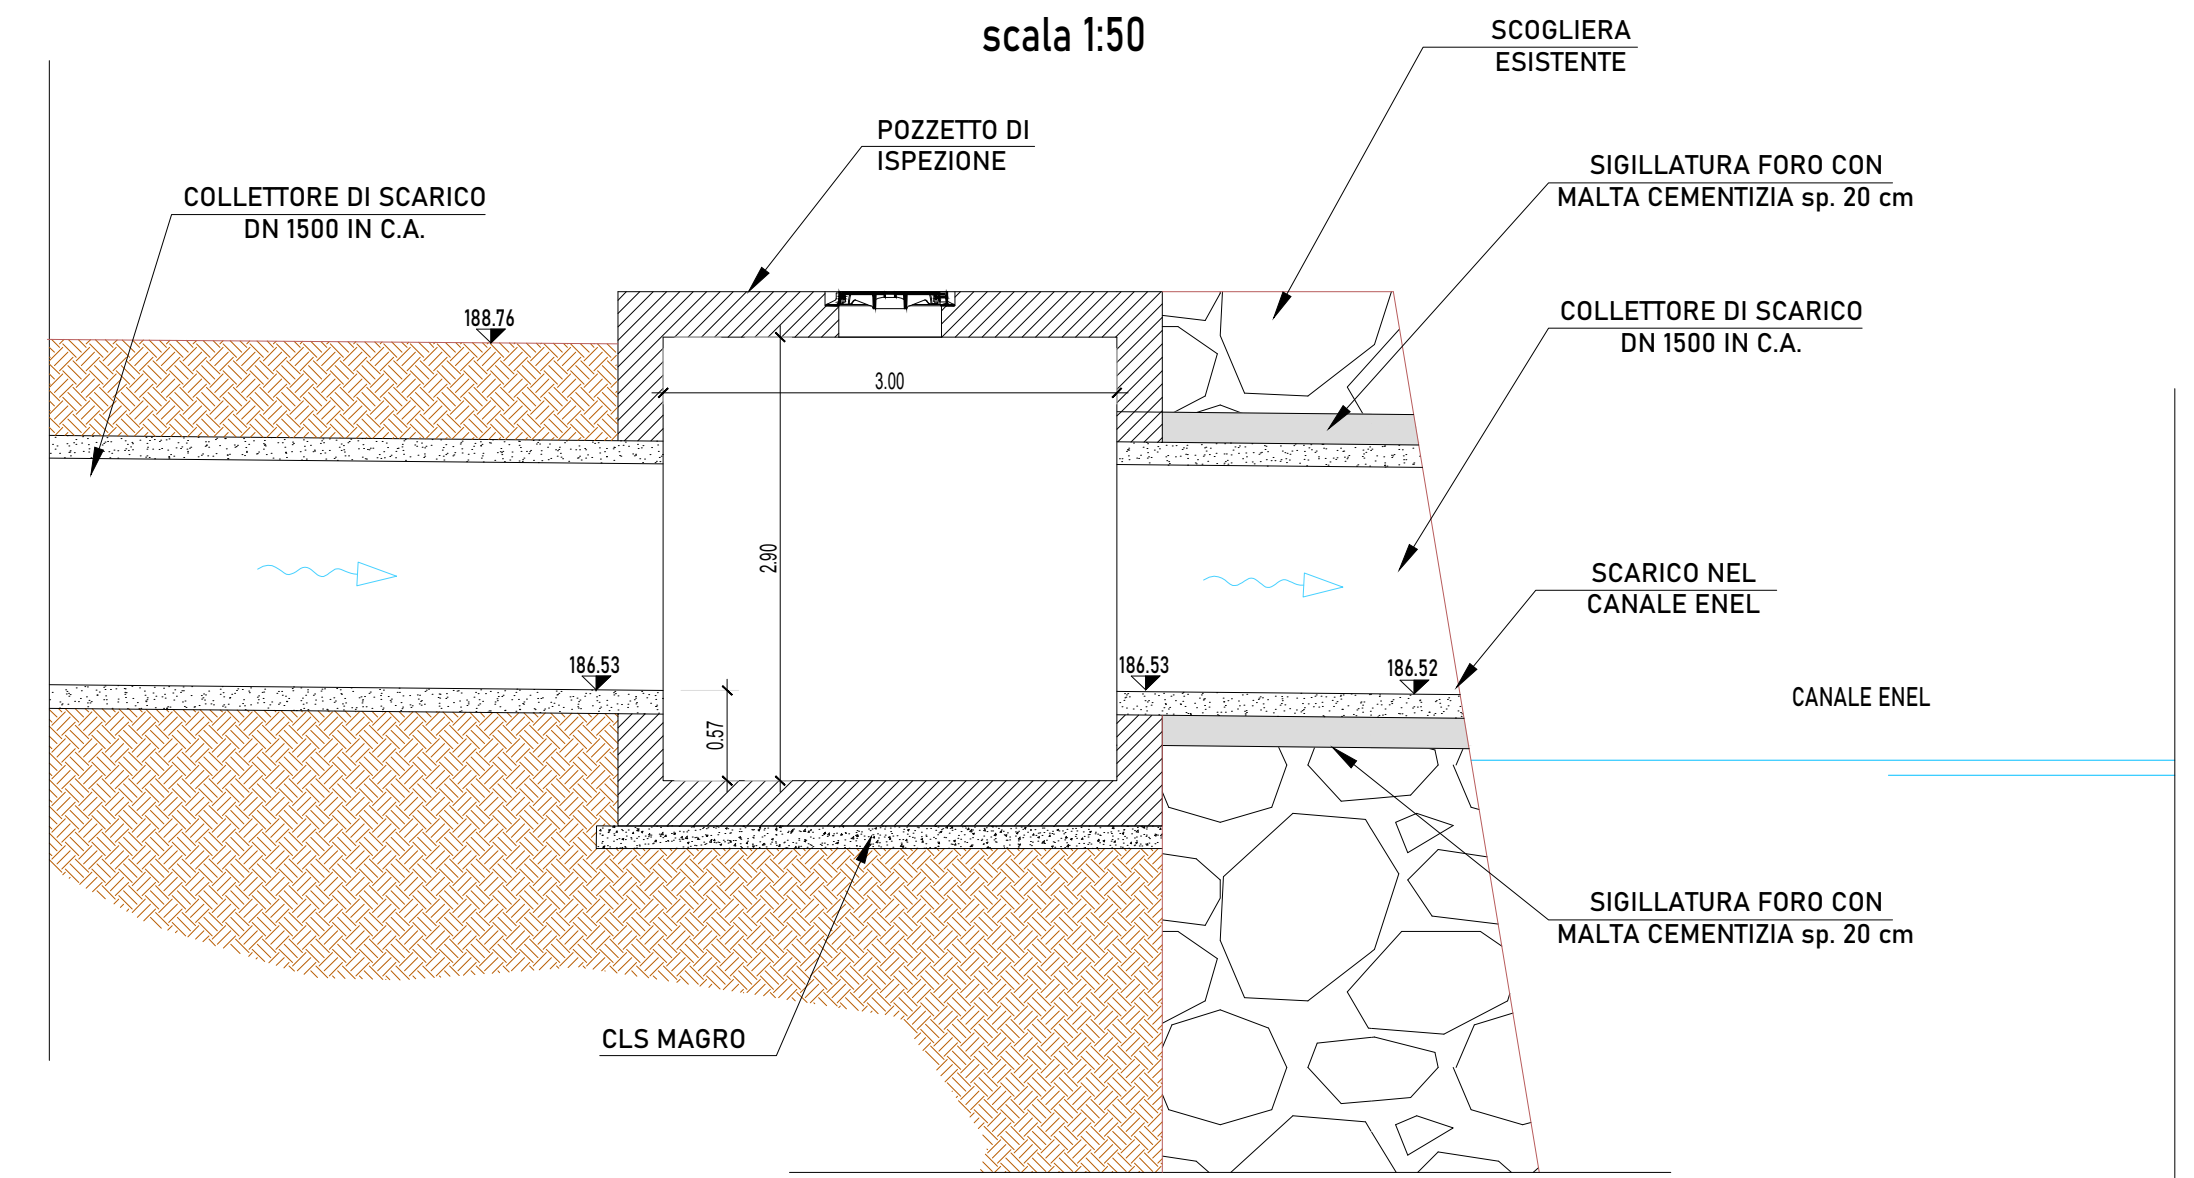


PIANTA
scala 1:50

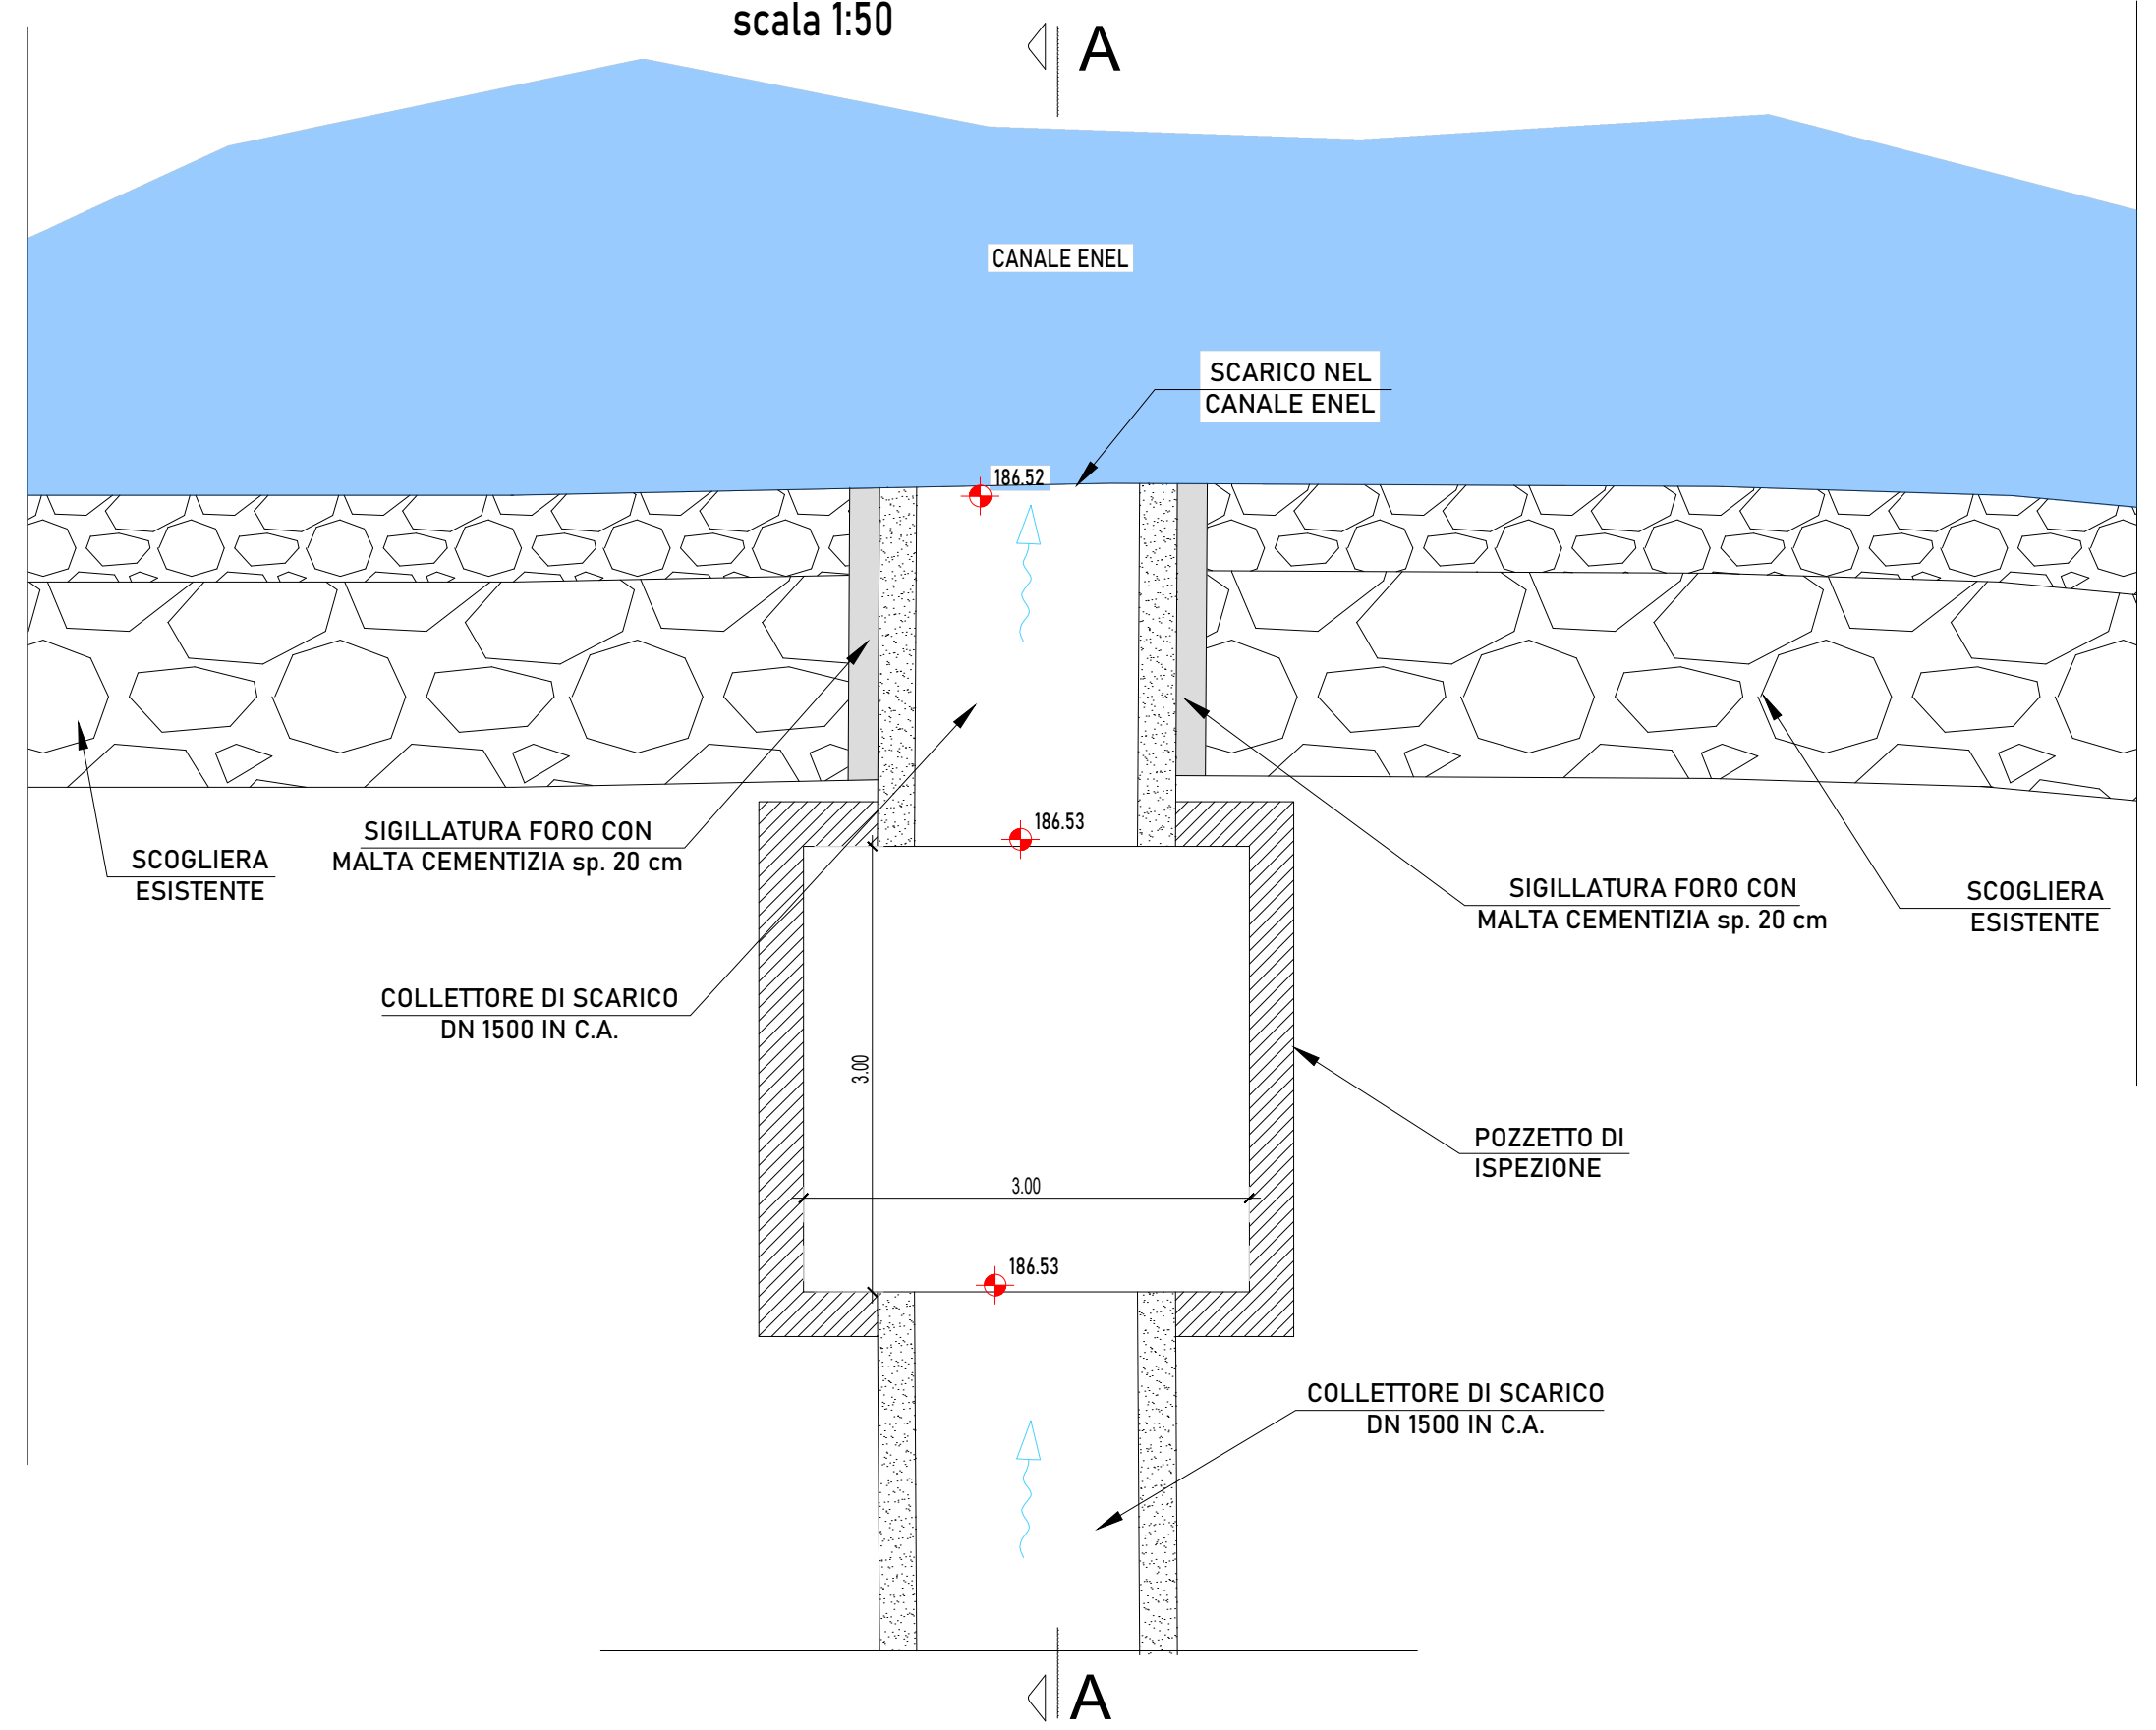


SCARICO n° 7
PARTICOLARE IMMISSIONE NELL'ALVEO TANARO

PIANTA
scala 1:50

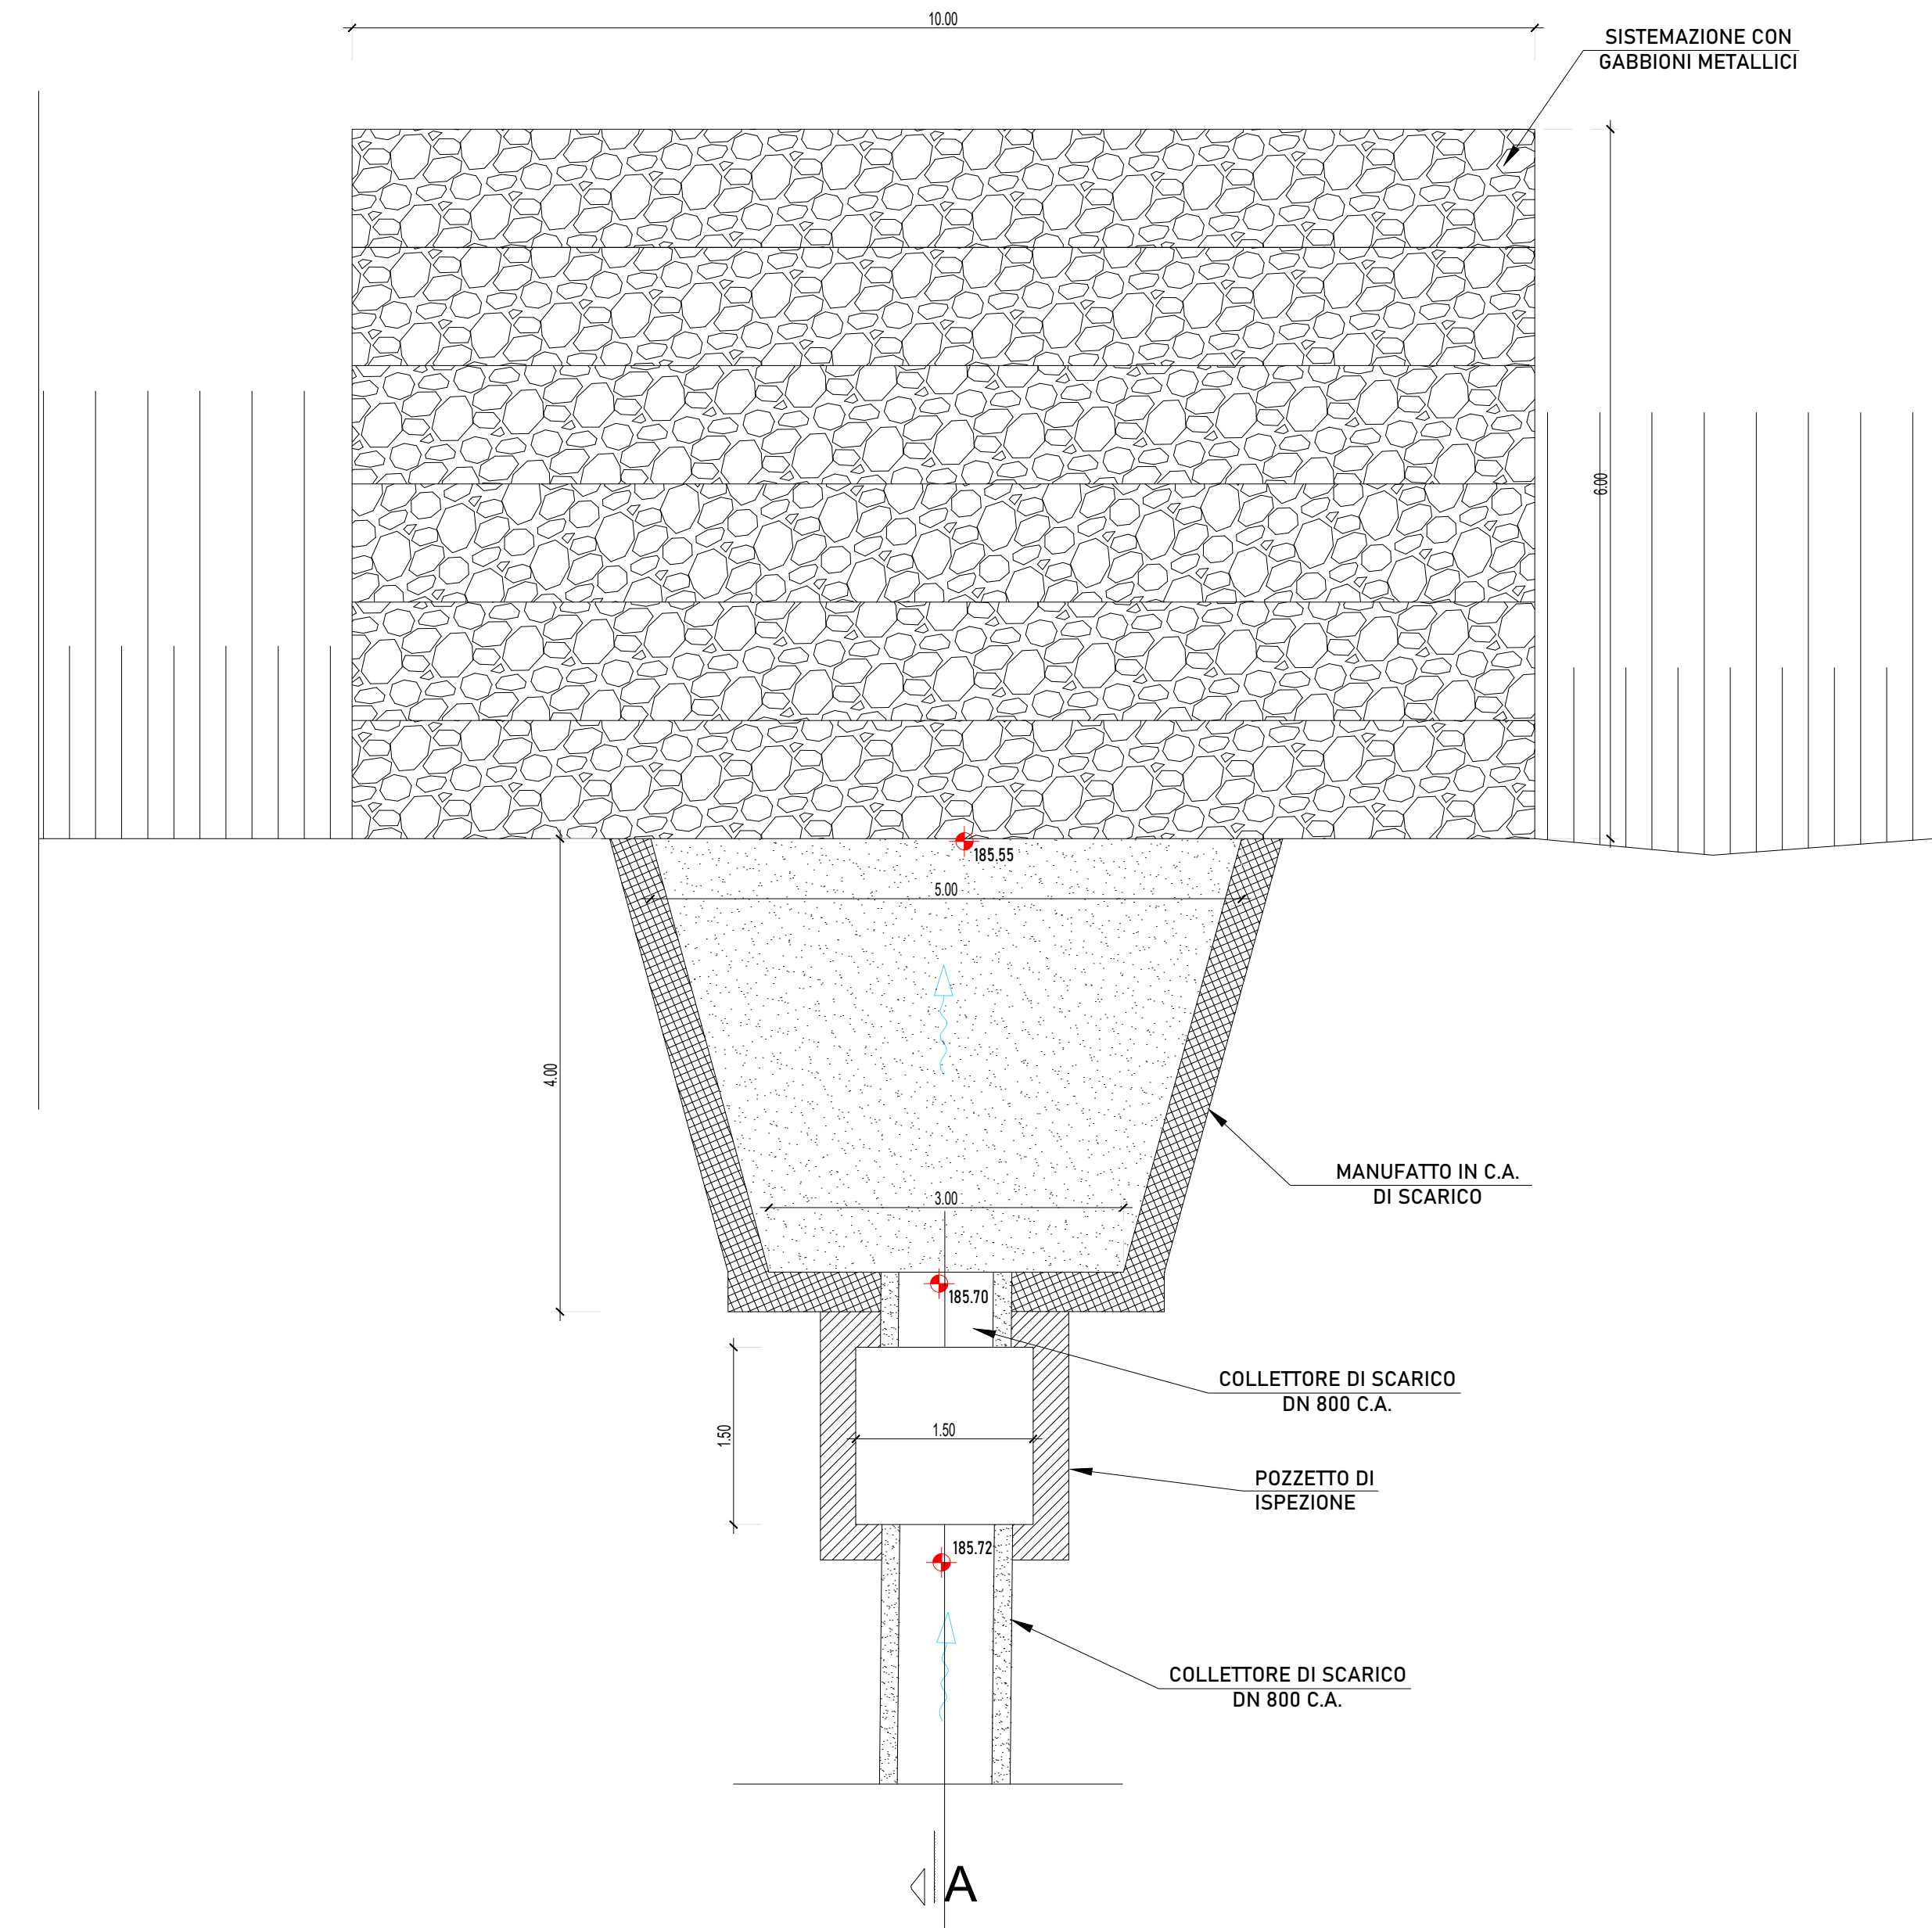


SEZIONE LONGITUDINALE A-A
scala 1:50

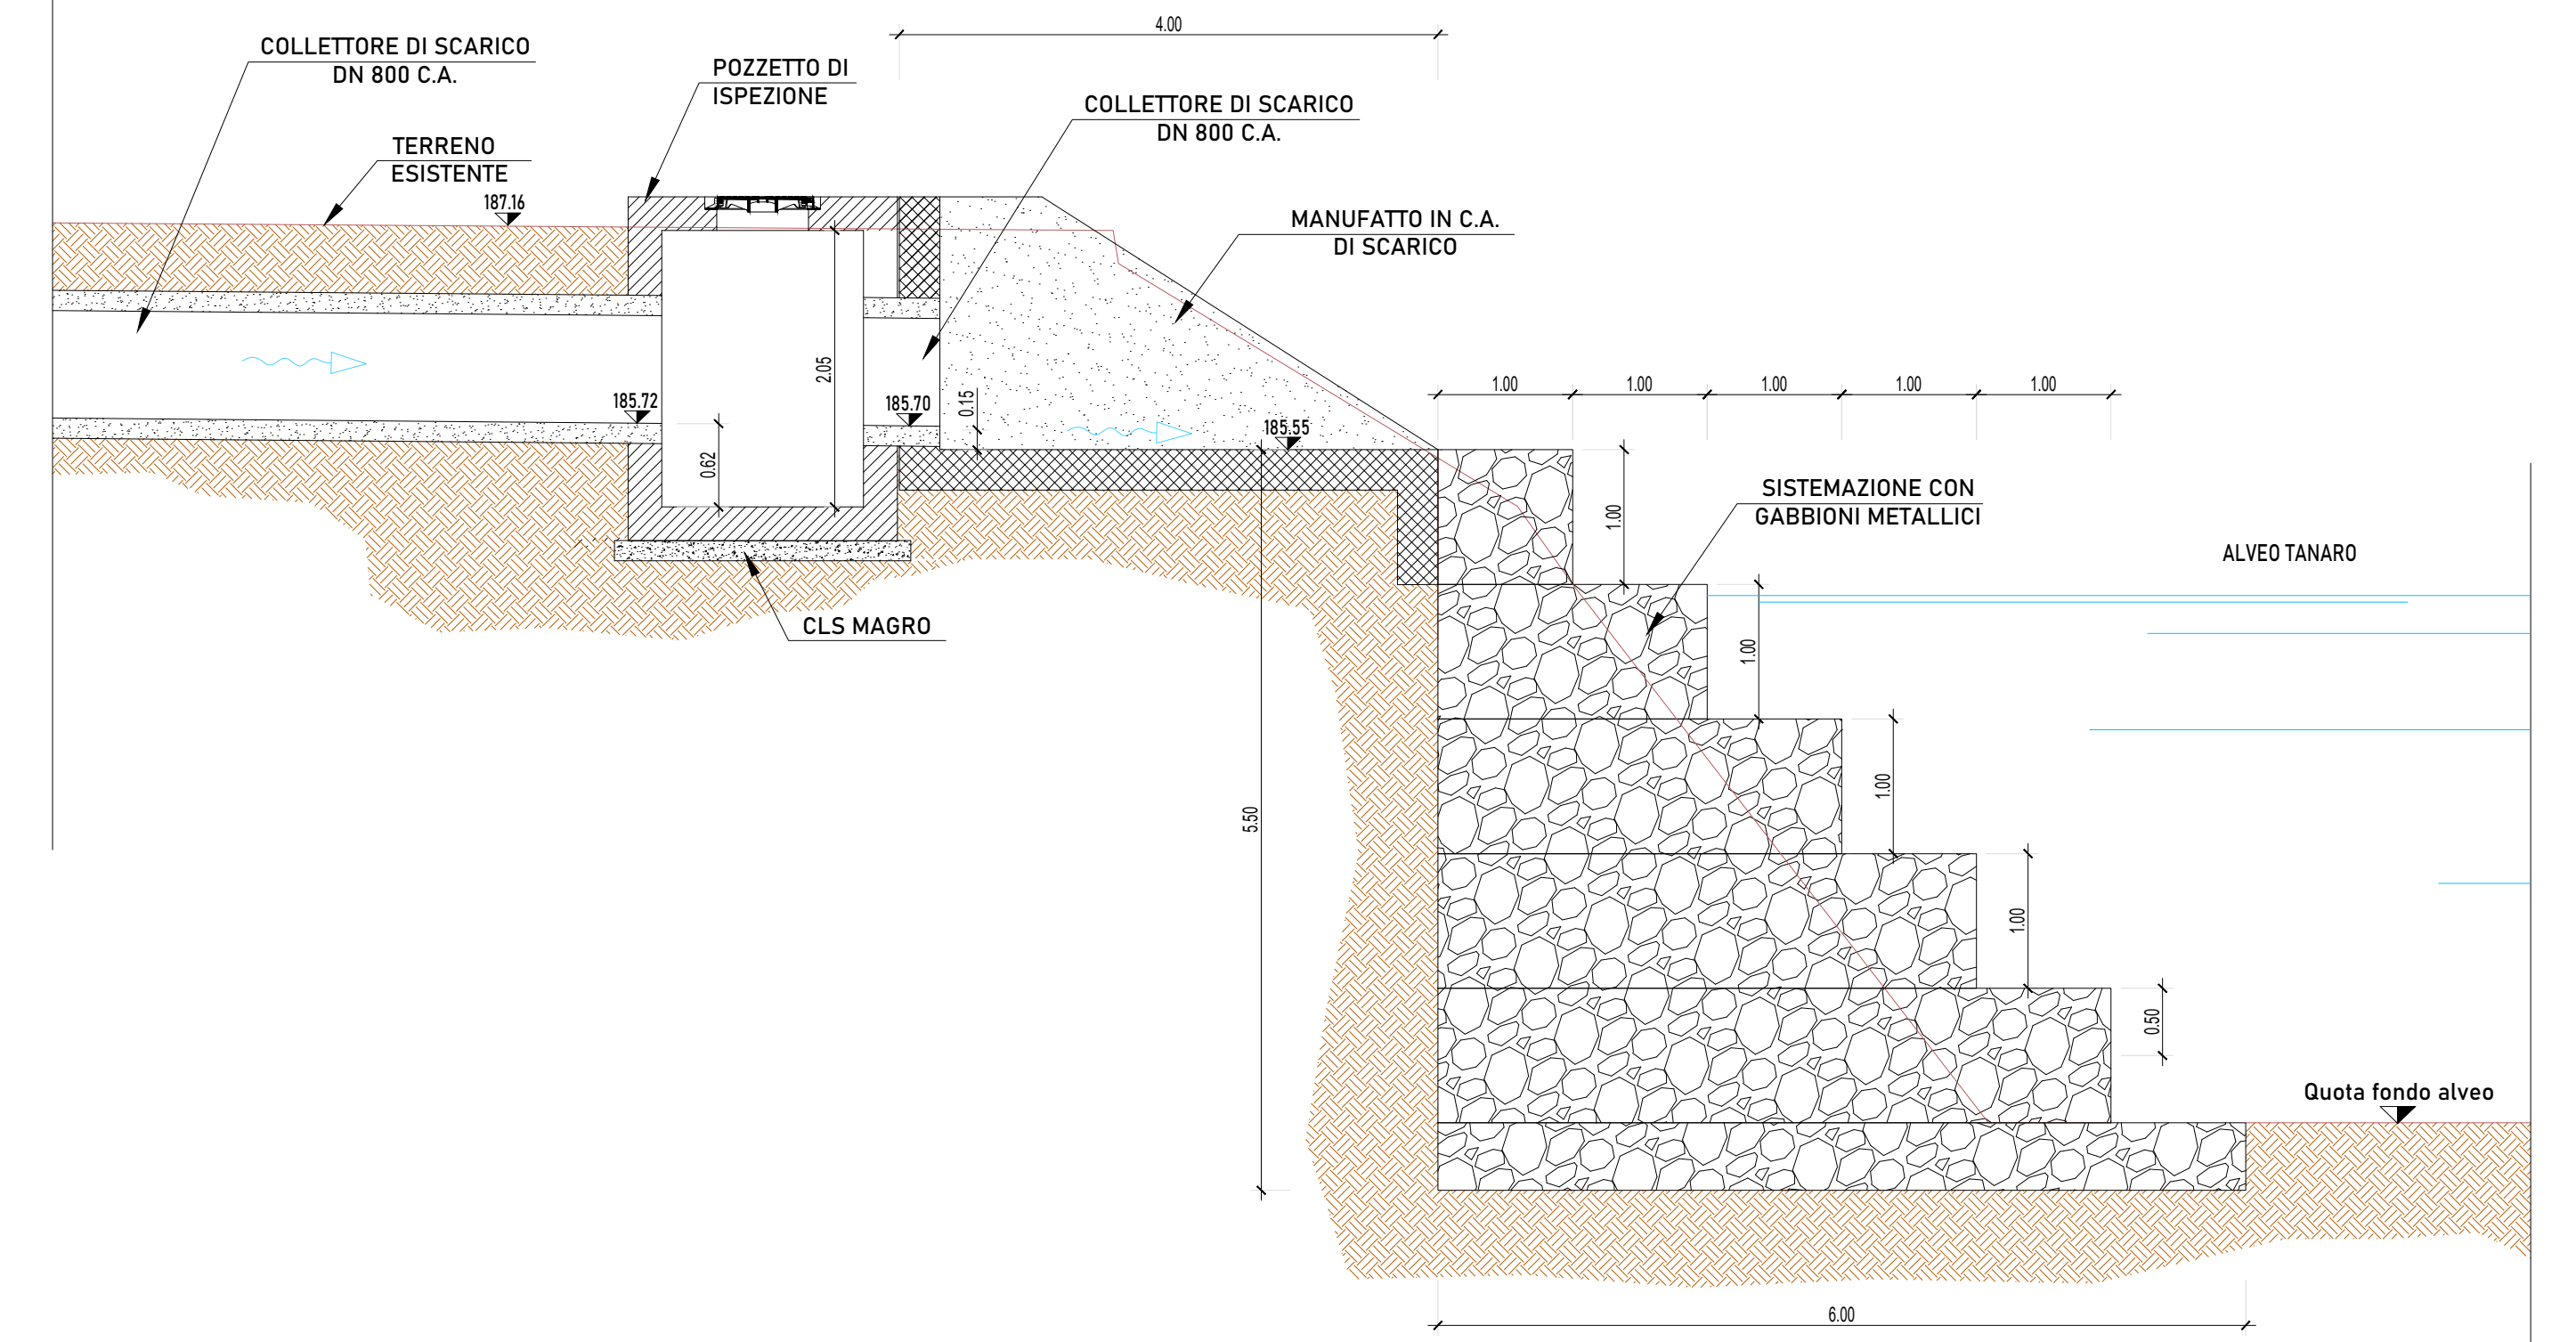


SCARICO n° 5
PARTICOLARE IMMISSIONE NELL'ALVEO TANARO

PIANTA
scala 1:50

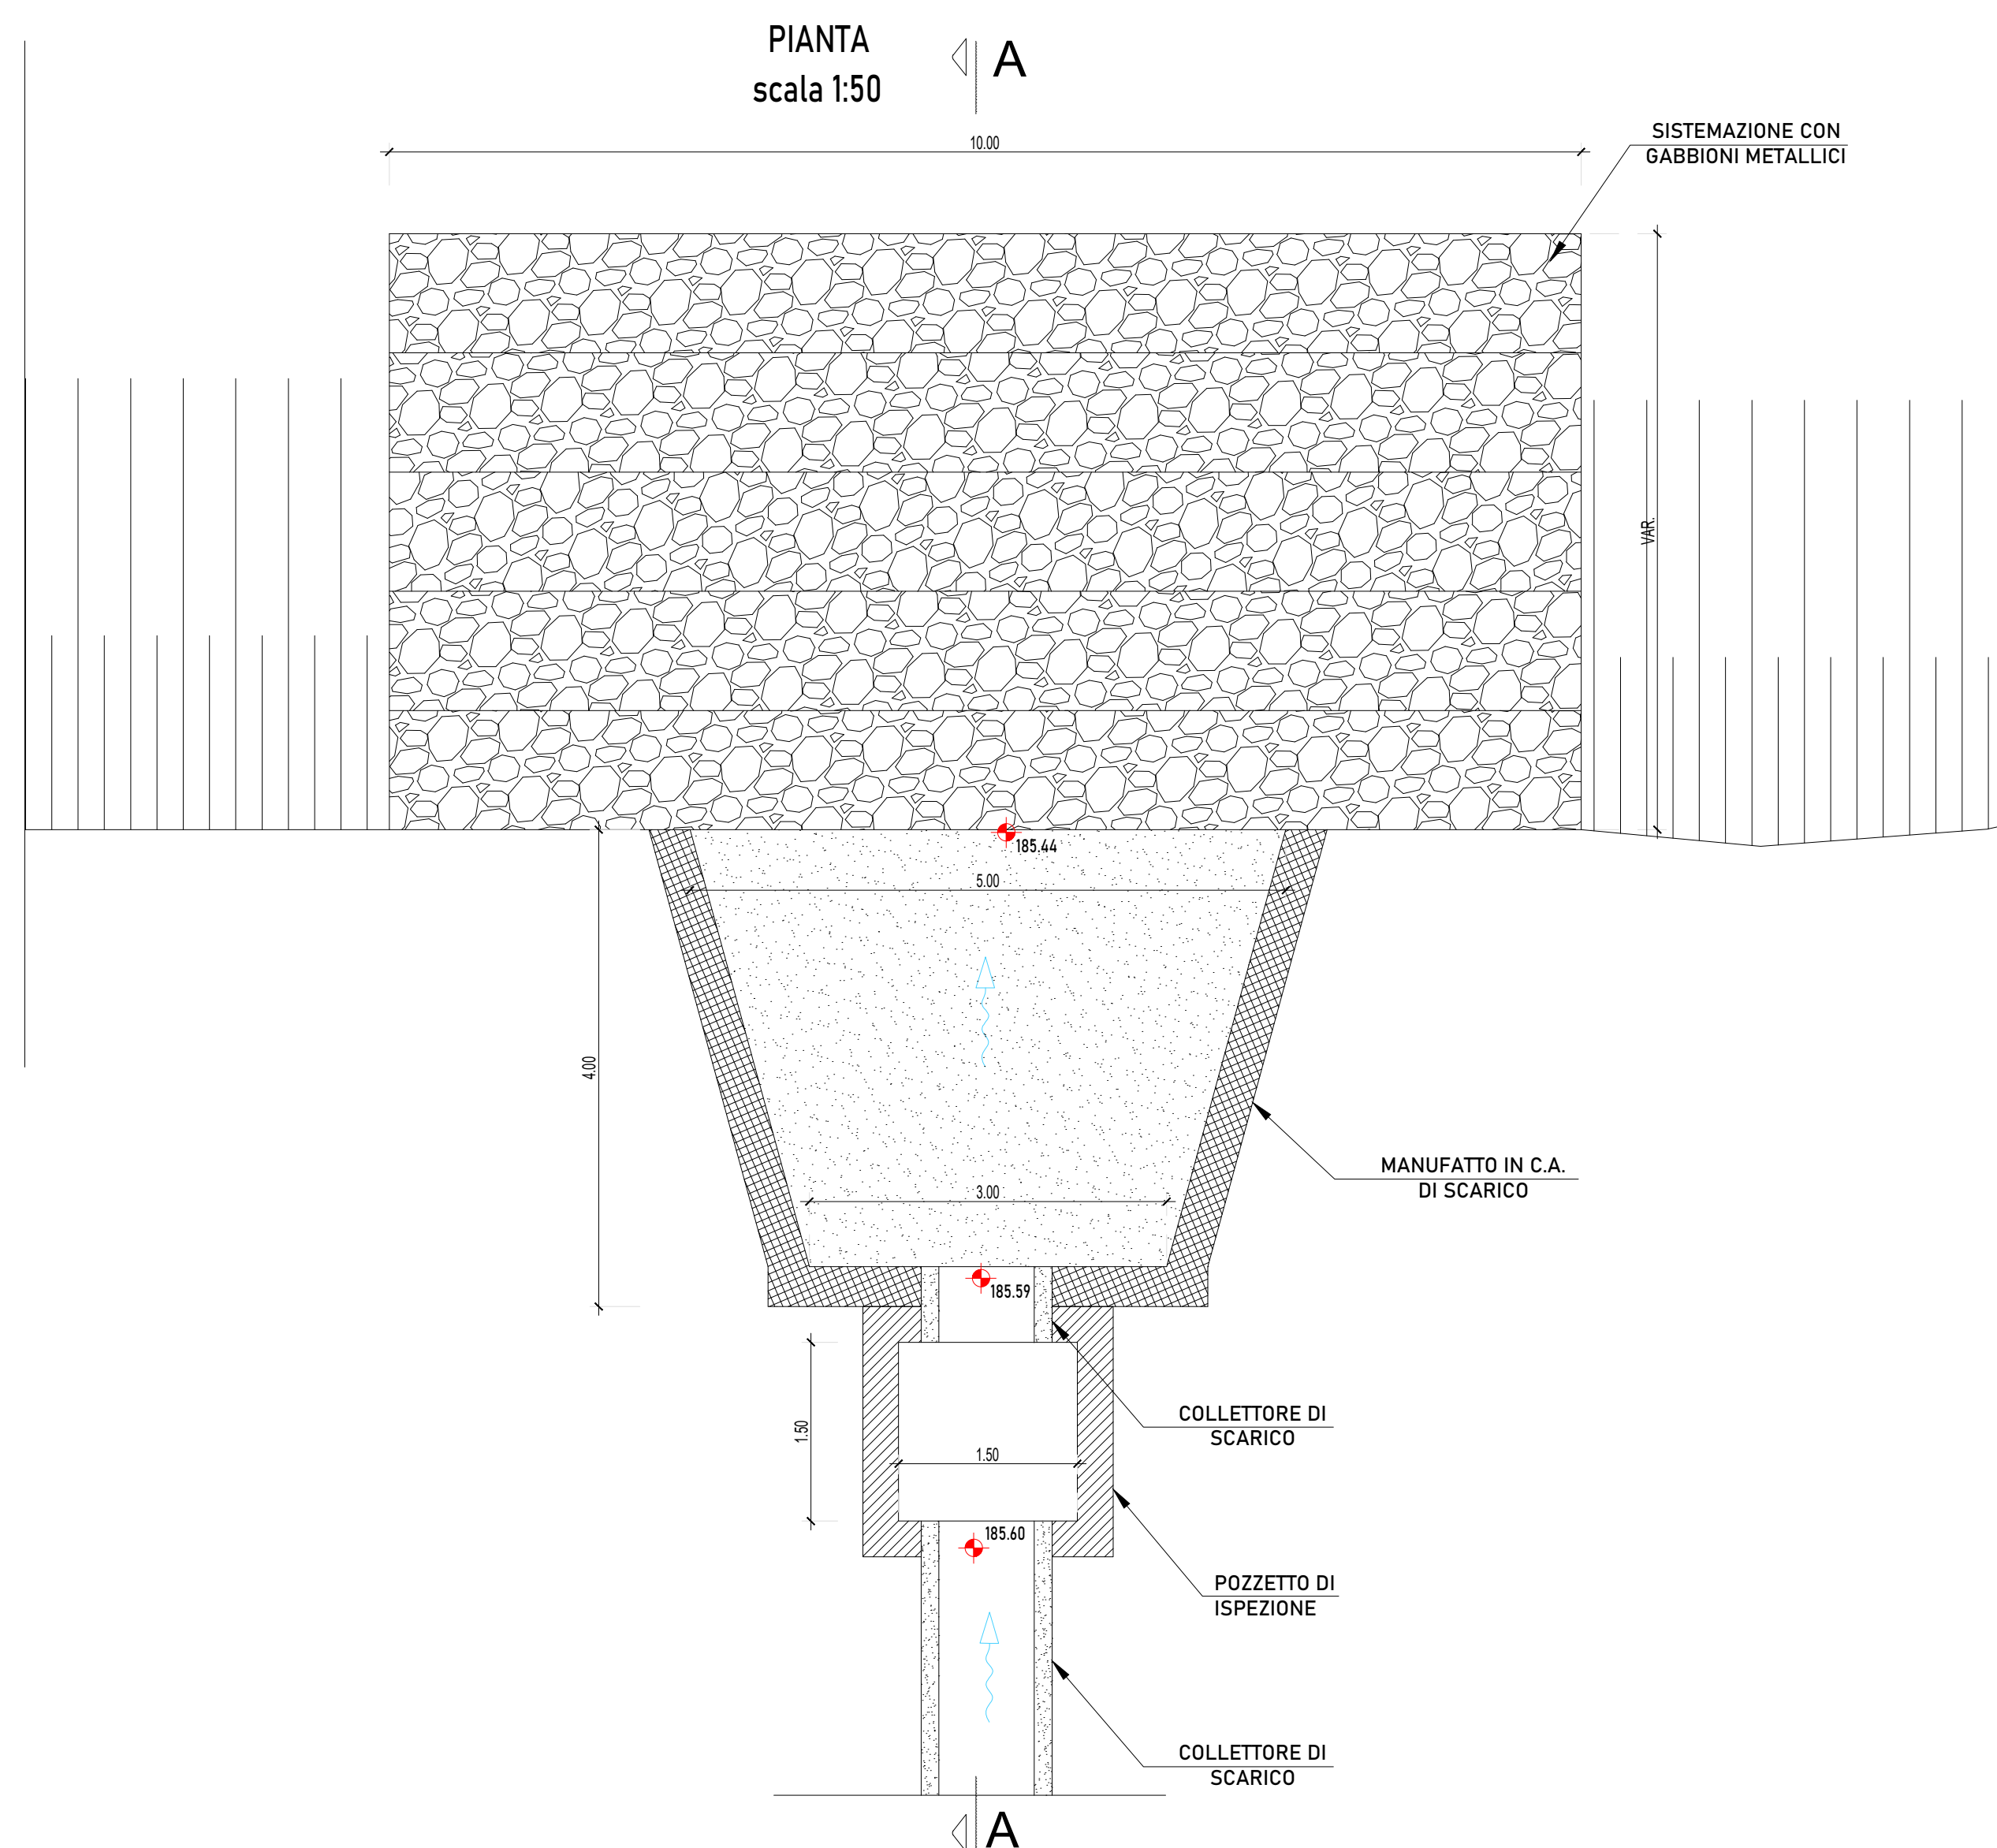

SEZIONE LONGITUDINALE A-A
scala 1:50

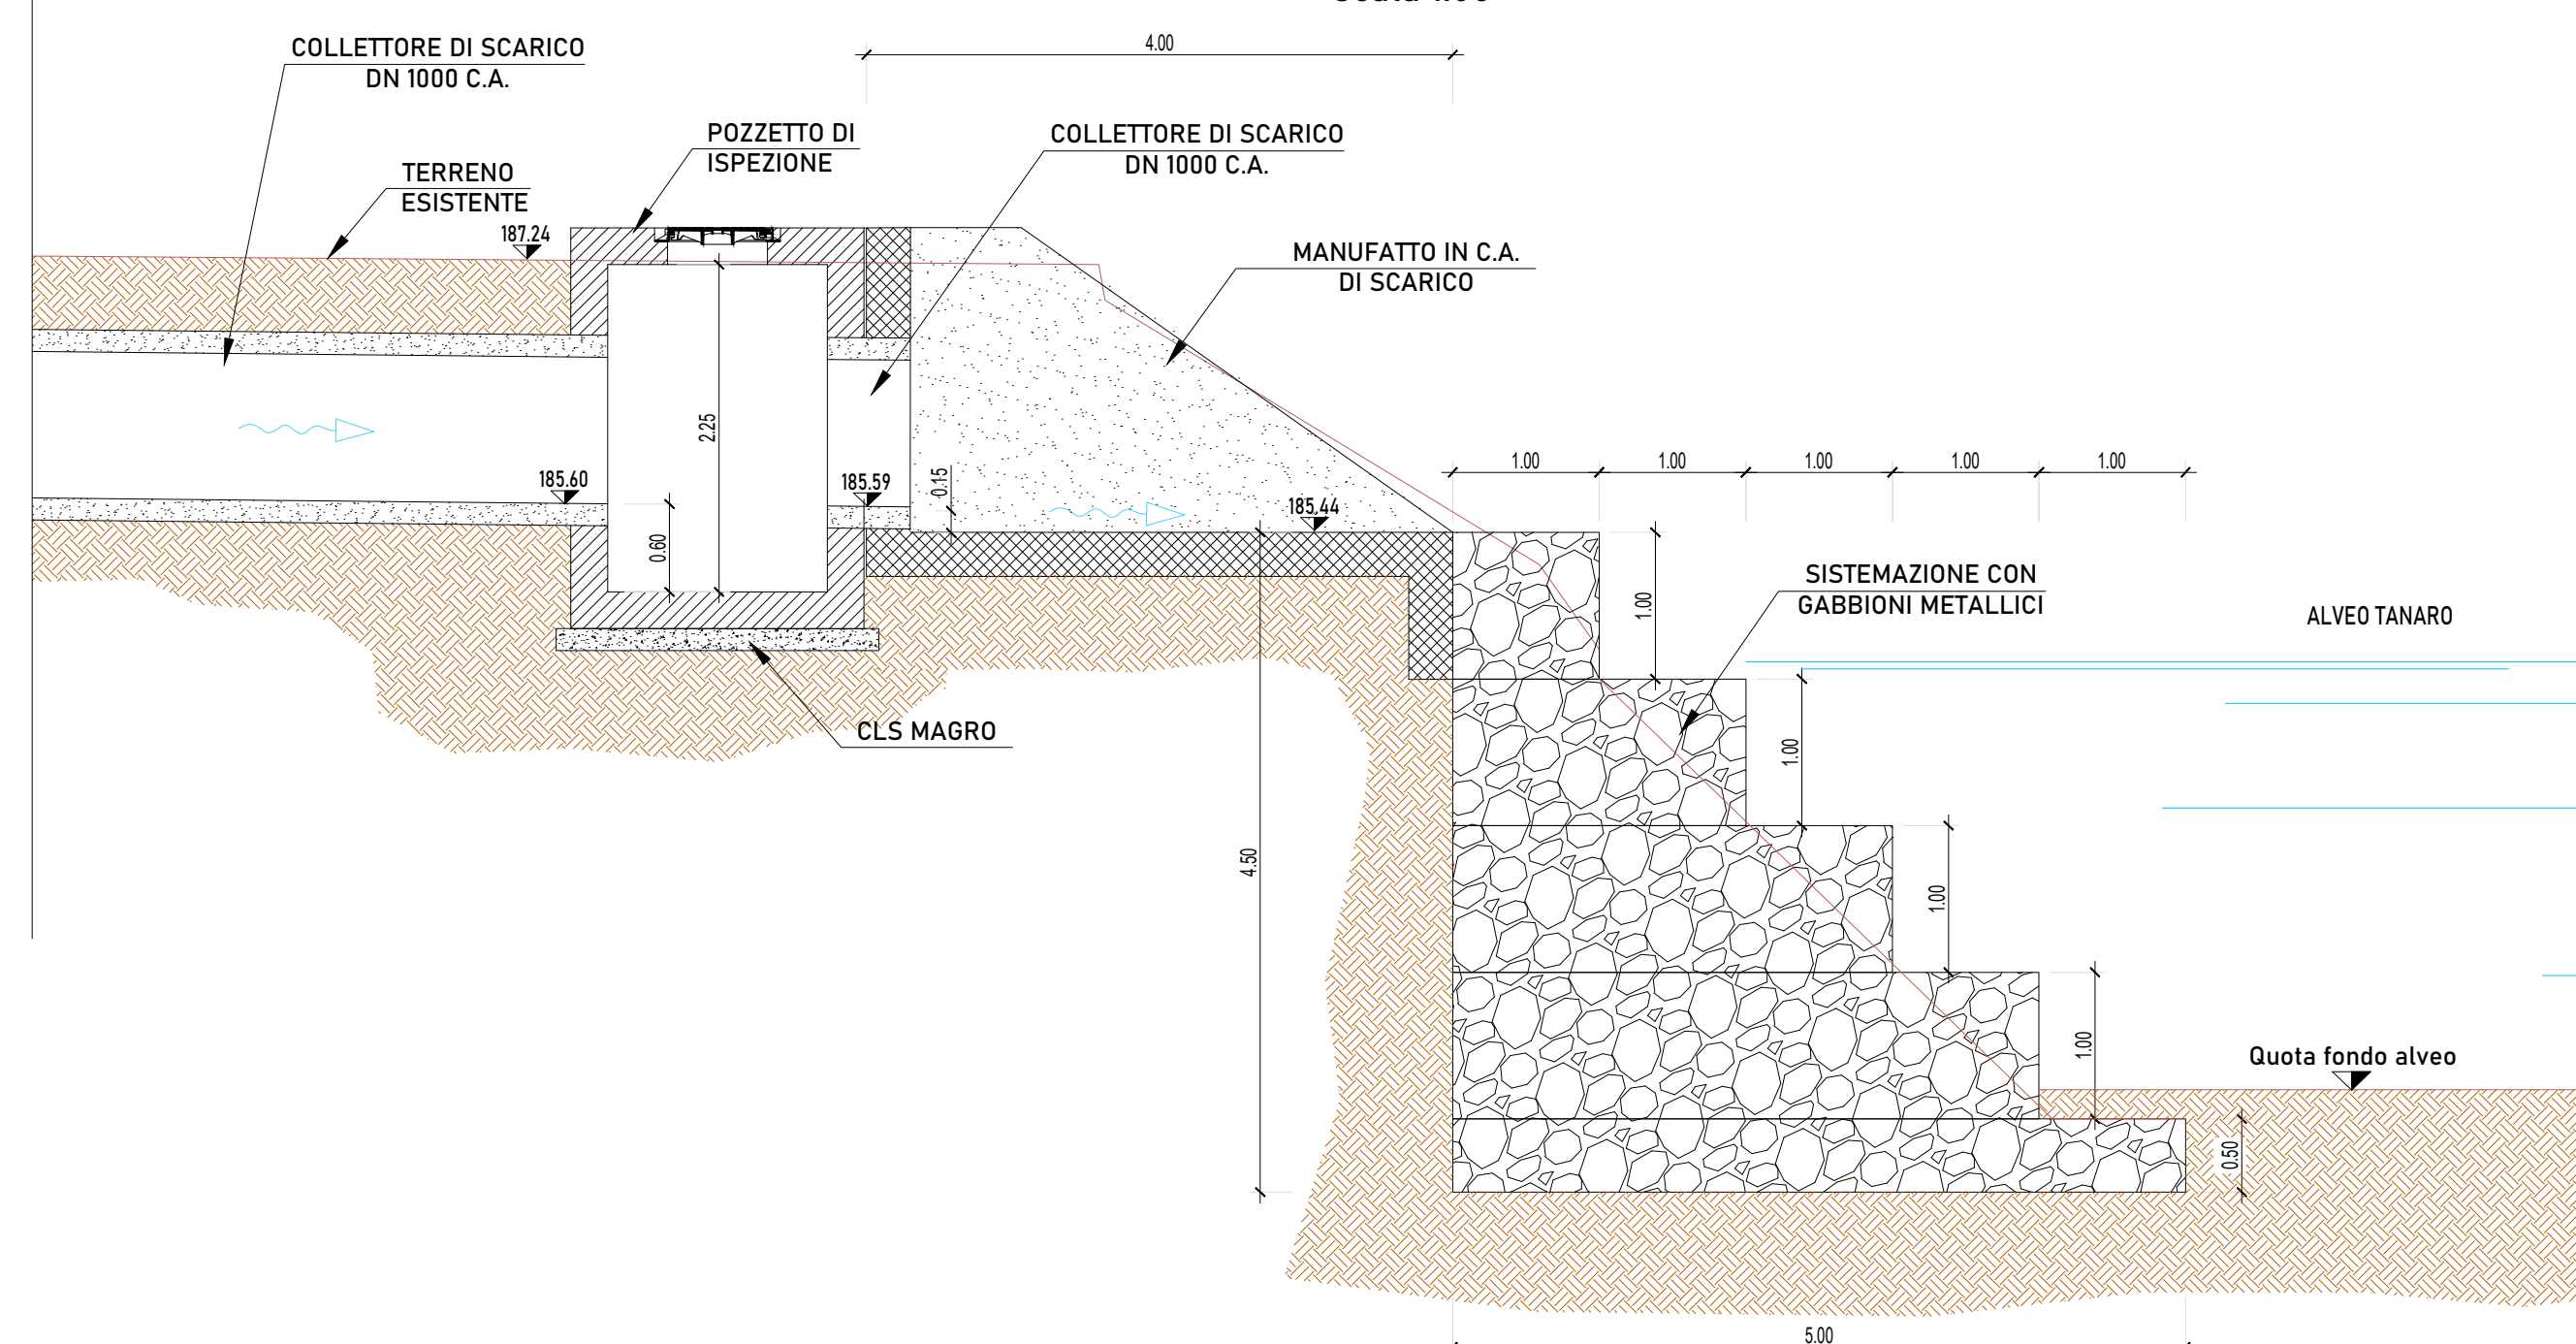

TRONCO II A21 (ASTI EST) - A6 (MARENE)
LOTTO 6 RODDI-DIGA ENEL

STRALCIO a
TRA IL LOTTO II.7 E LA PK. 5+000

PROGETTO ESECUTIVO

04 - OPERE PER LA REGIMAZIONE ACQUE SUPERFICIALI

04.03 - Collettori di scarico acque meteoriche
Particolari immissioni nei recapiti finali
Scarichi n° 4 - 5 - 7

IMPRESA	PROGETTISTA	INTEGRATORE ATTIVA SPECIALISTICA	COMITENTE
ITINERA	PROGER	PROGER	Autostrada Asti-Cuneo S.p.A. (Insieme e Qualità) S.p.A. (S.p.A. a partecipazione paritetica) Via XX Settembre, 101/E 00187 Roma

REV.	DATA	DESCRIZIONE	REDATTO	CONTR.	APPROV.	PRELIM.	DATA	SCALA
A	11-2023	EMISSIONE	Ing. Proger	Ing. Marzulli	Ing. Spazotti	Ing. Spazotti	NOVEMBRE 2023	1:50

04.03.06

PROGETTO 04 04.03.06

RESPONSABILE DEL PROCEDIMENTO VISTO DELLA COMMITTENTE