



SCARICHI N. 1 - 2 - 3 - 5 (1° tratto) - 6 - 7 - 8 (1° tratto)
SEZIONE DI POSA TUBAZIONI DN800 IN C.A.
Scala 1:25

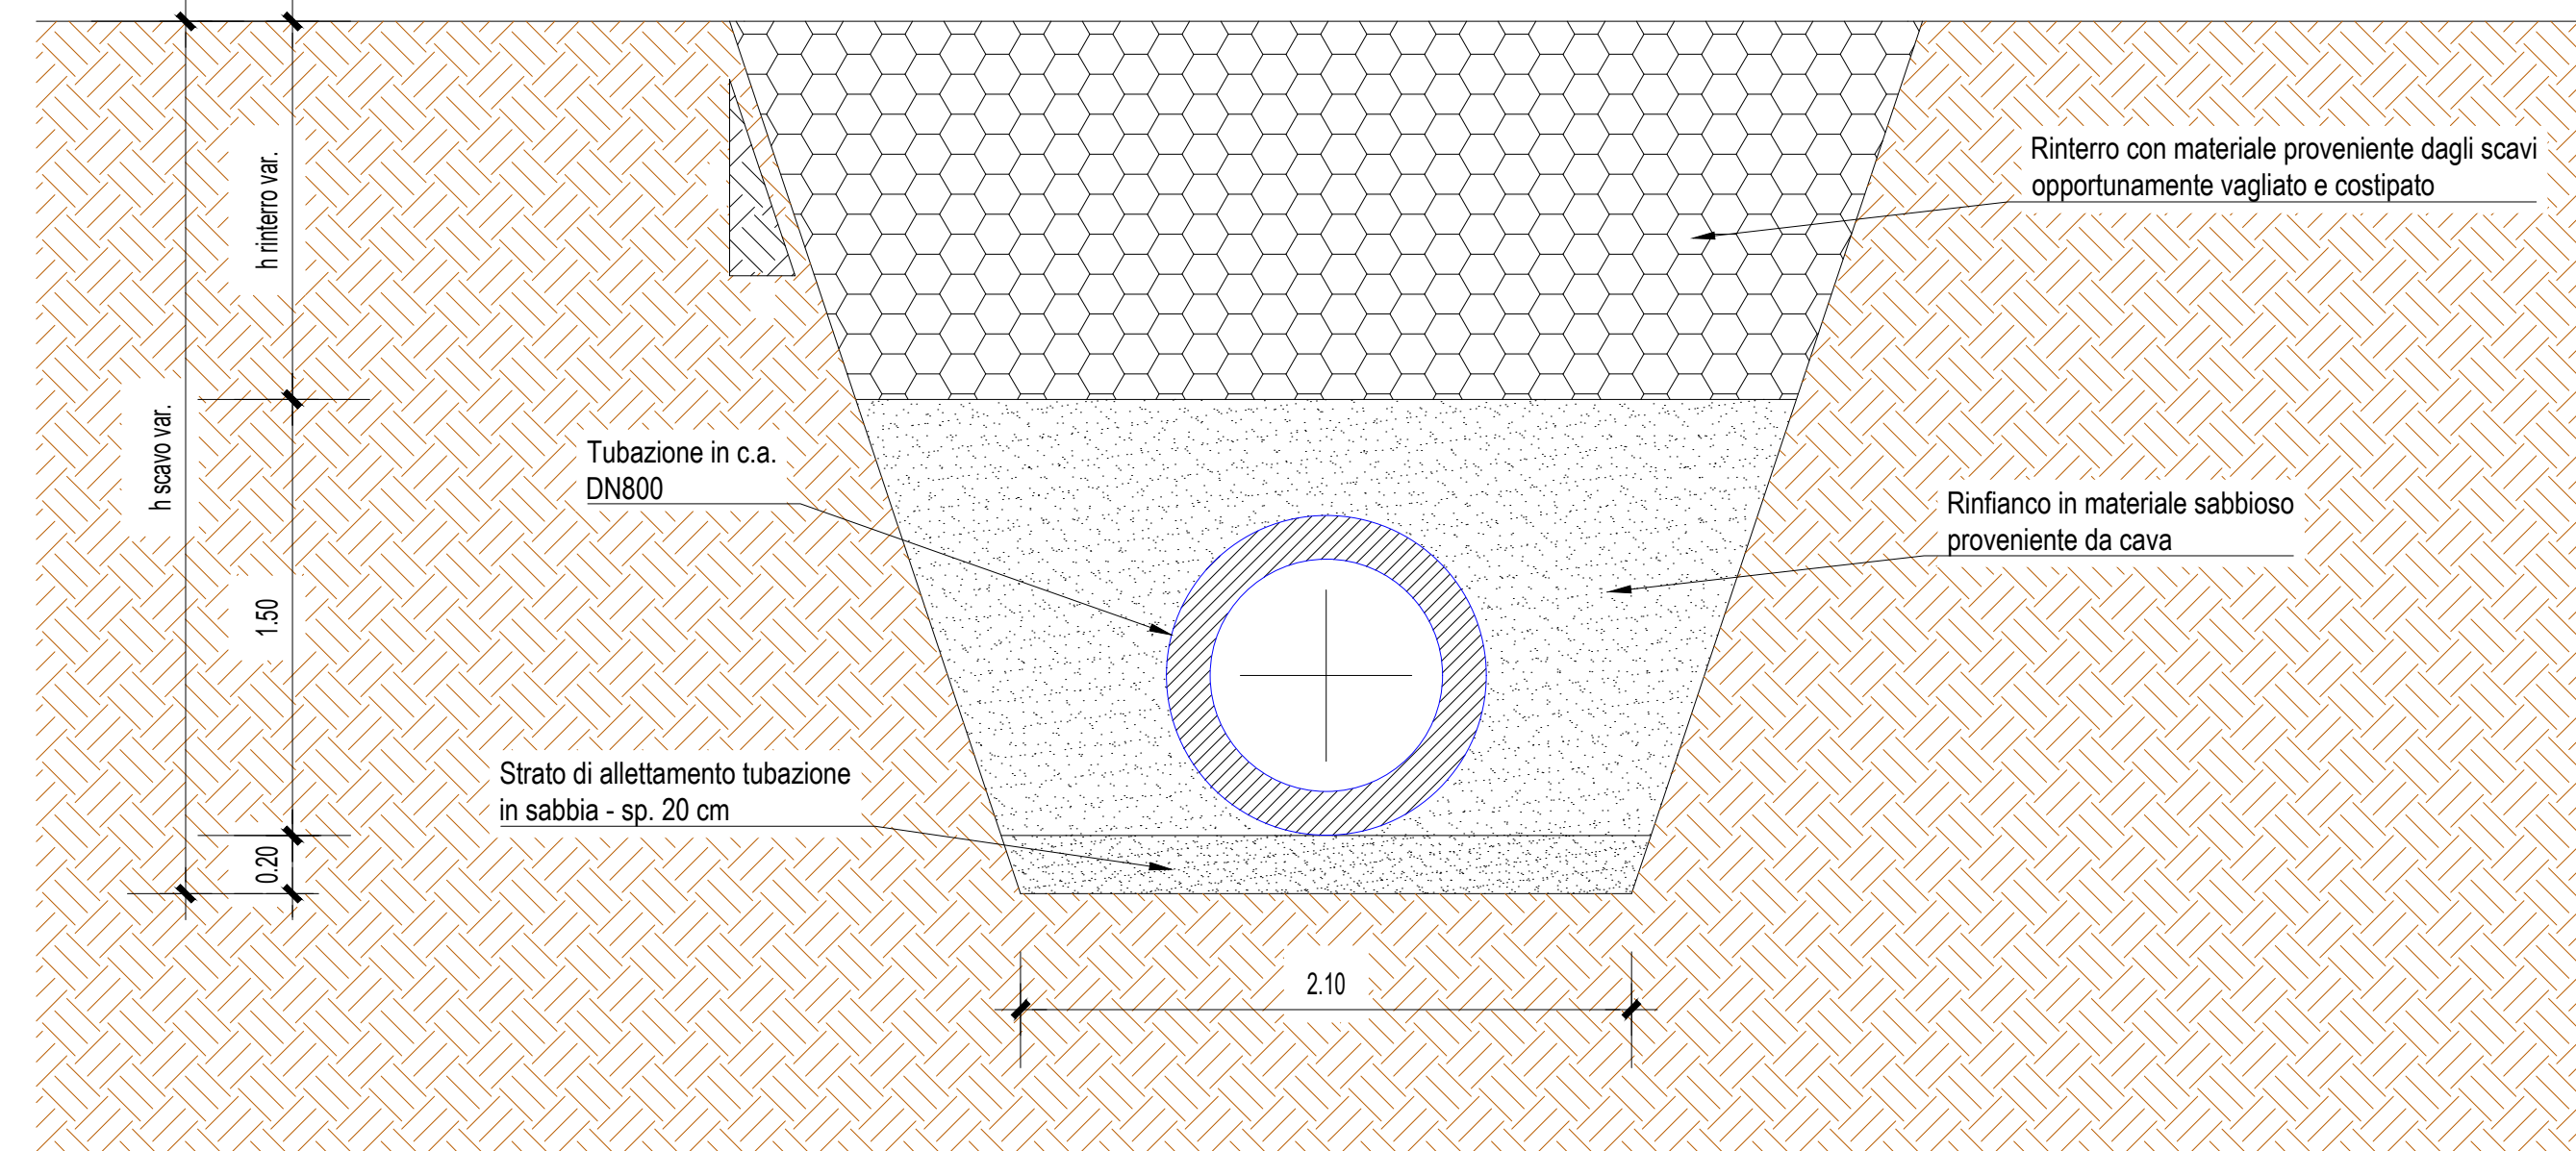


SCARICHI N. 5 (2° tratto) - 9 - 10 - 11 - 12 - 13 (1° e 3° tratto) - 14 - 15
SEZIONE DI POSA TUBAZIONI DN1000 IN C.A.
Scala 1:25

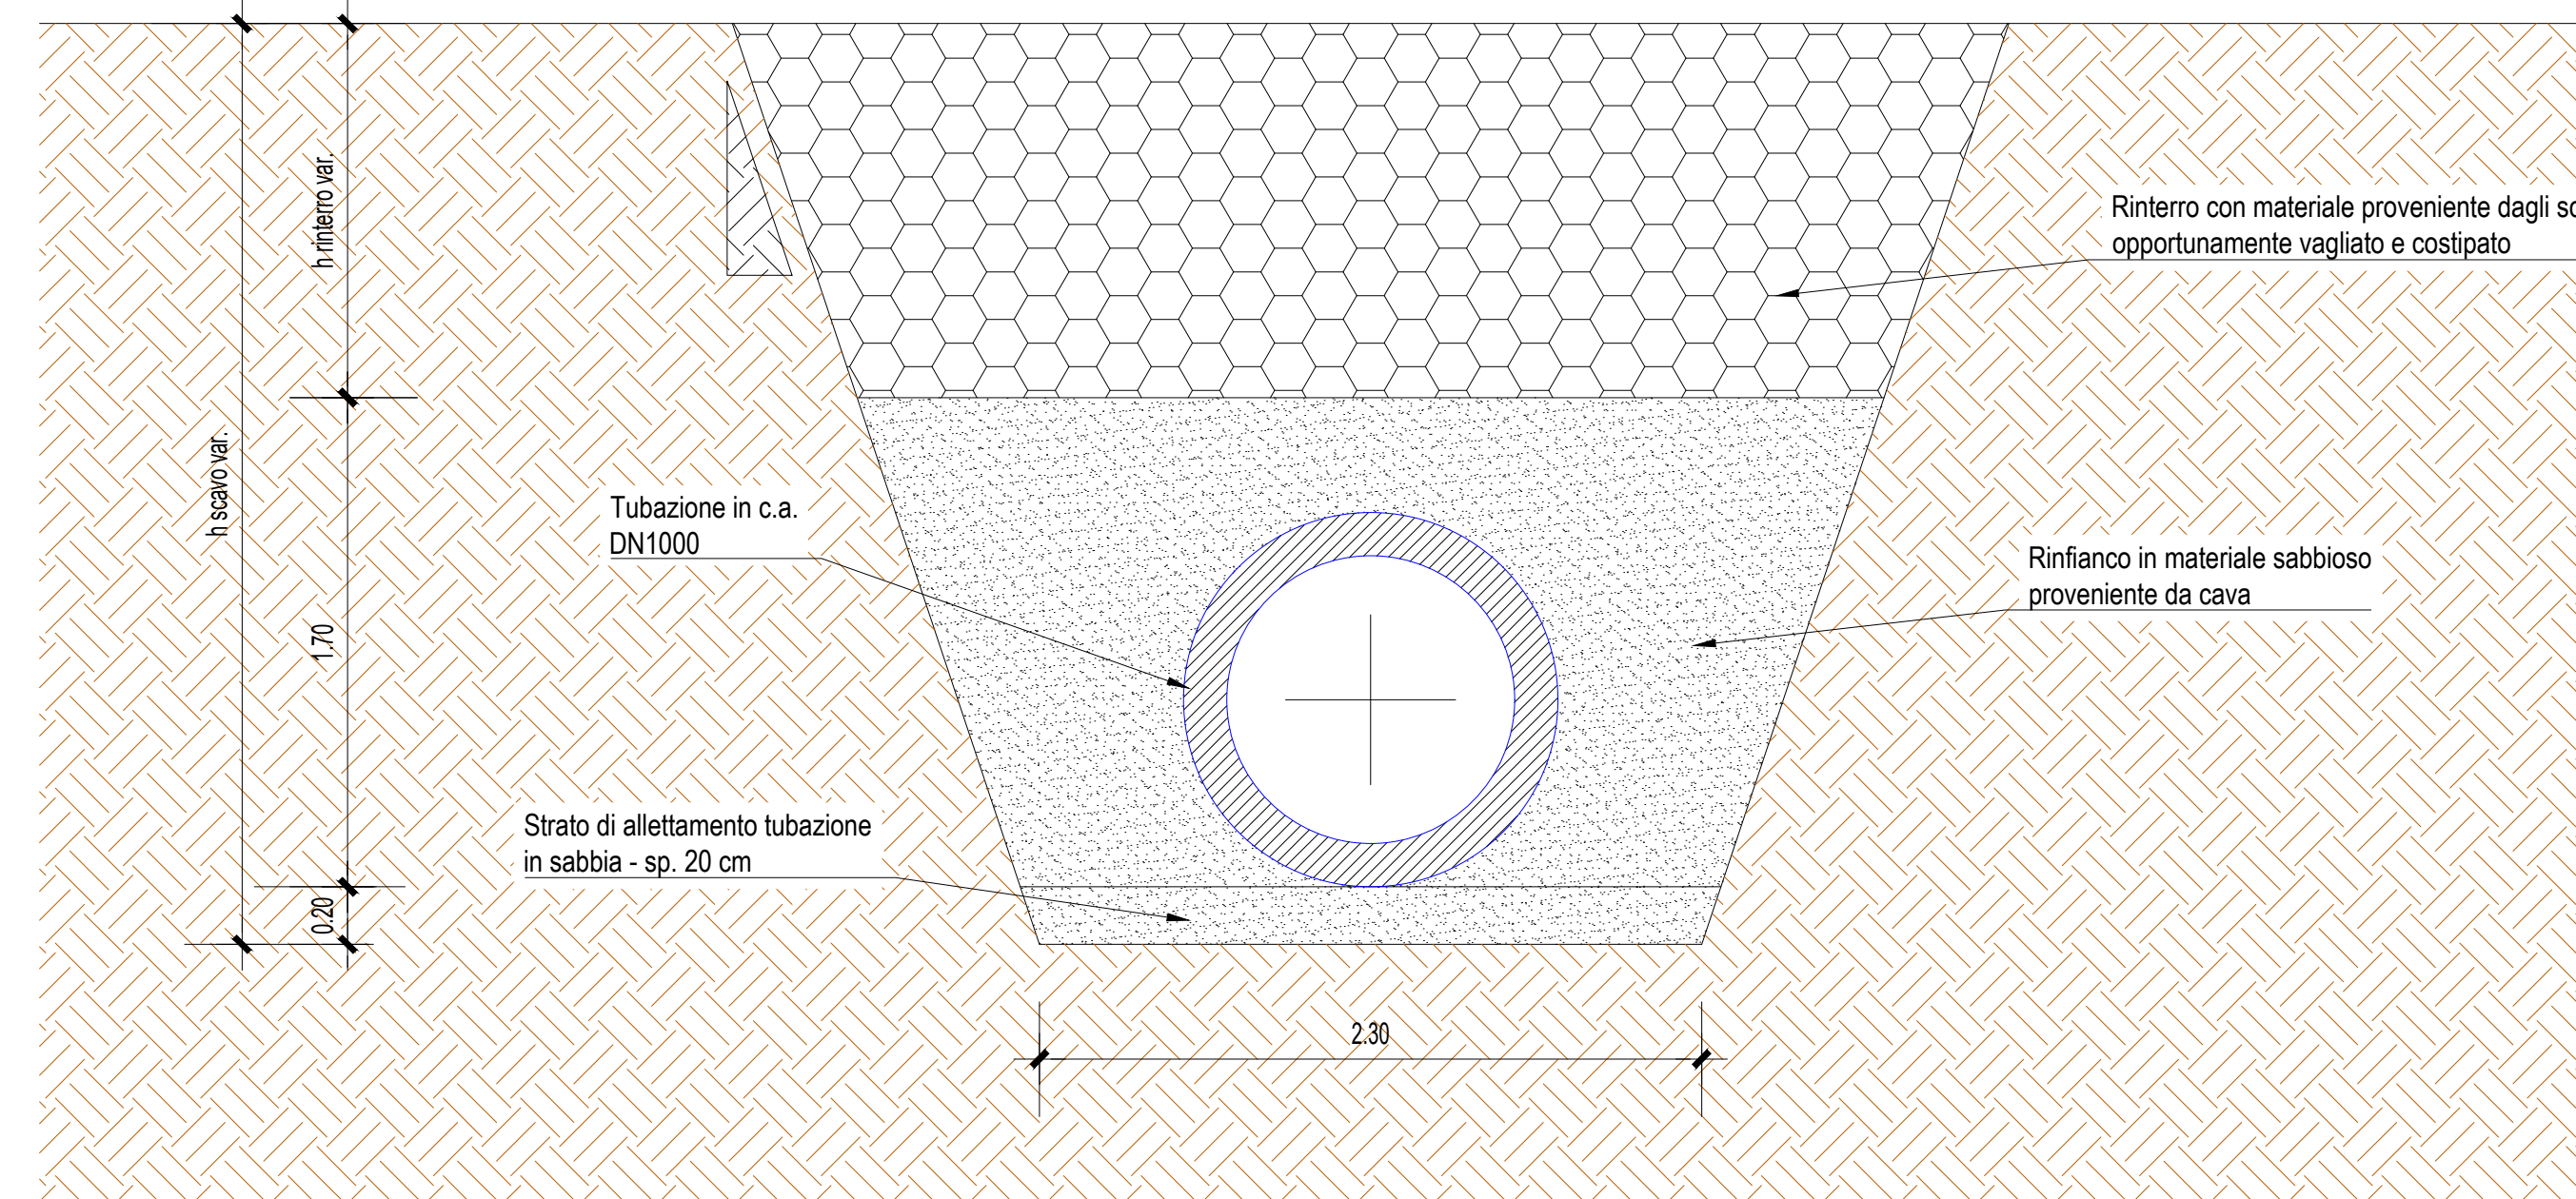


N.B. IL COLLETTORE DN1000 IN C.A. DI RACCOLTA DEGLI SCARICHI N. 11 - 12 SARA' DOTATO DI RIVESTIMENTO INTERNO IN RESINA EPOSSIDICA


SCARICO N. 8 (tratto terminale)
SEZIONE DI POSA SCATOLARE 80x80 IN C.A.
(Attraversamento rilevato arginale)
Scala 1:25

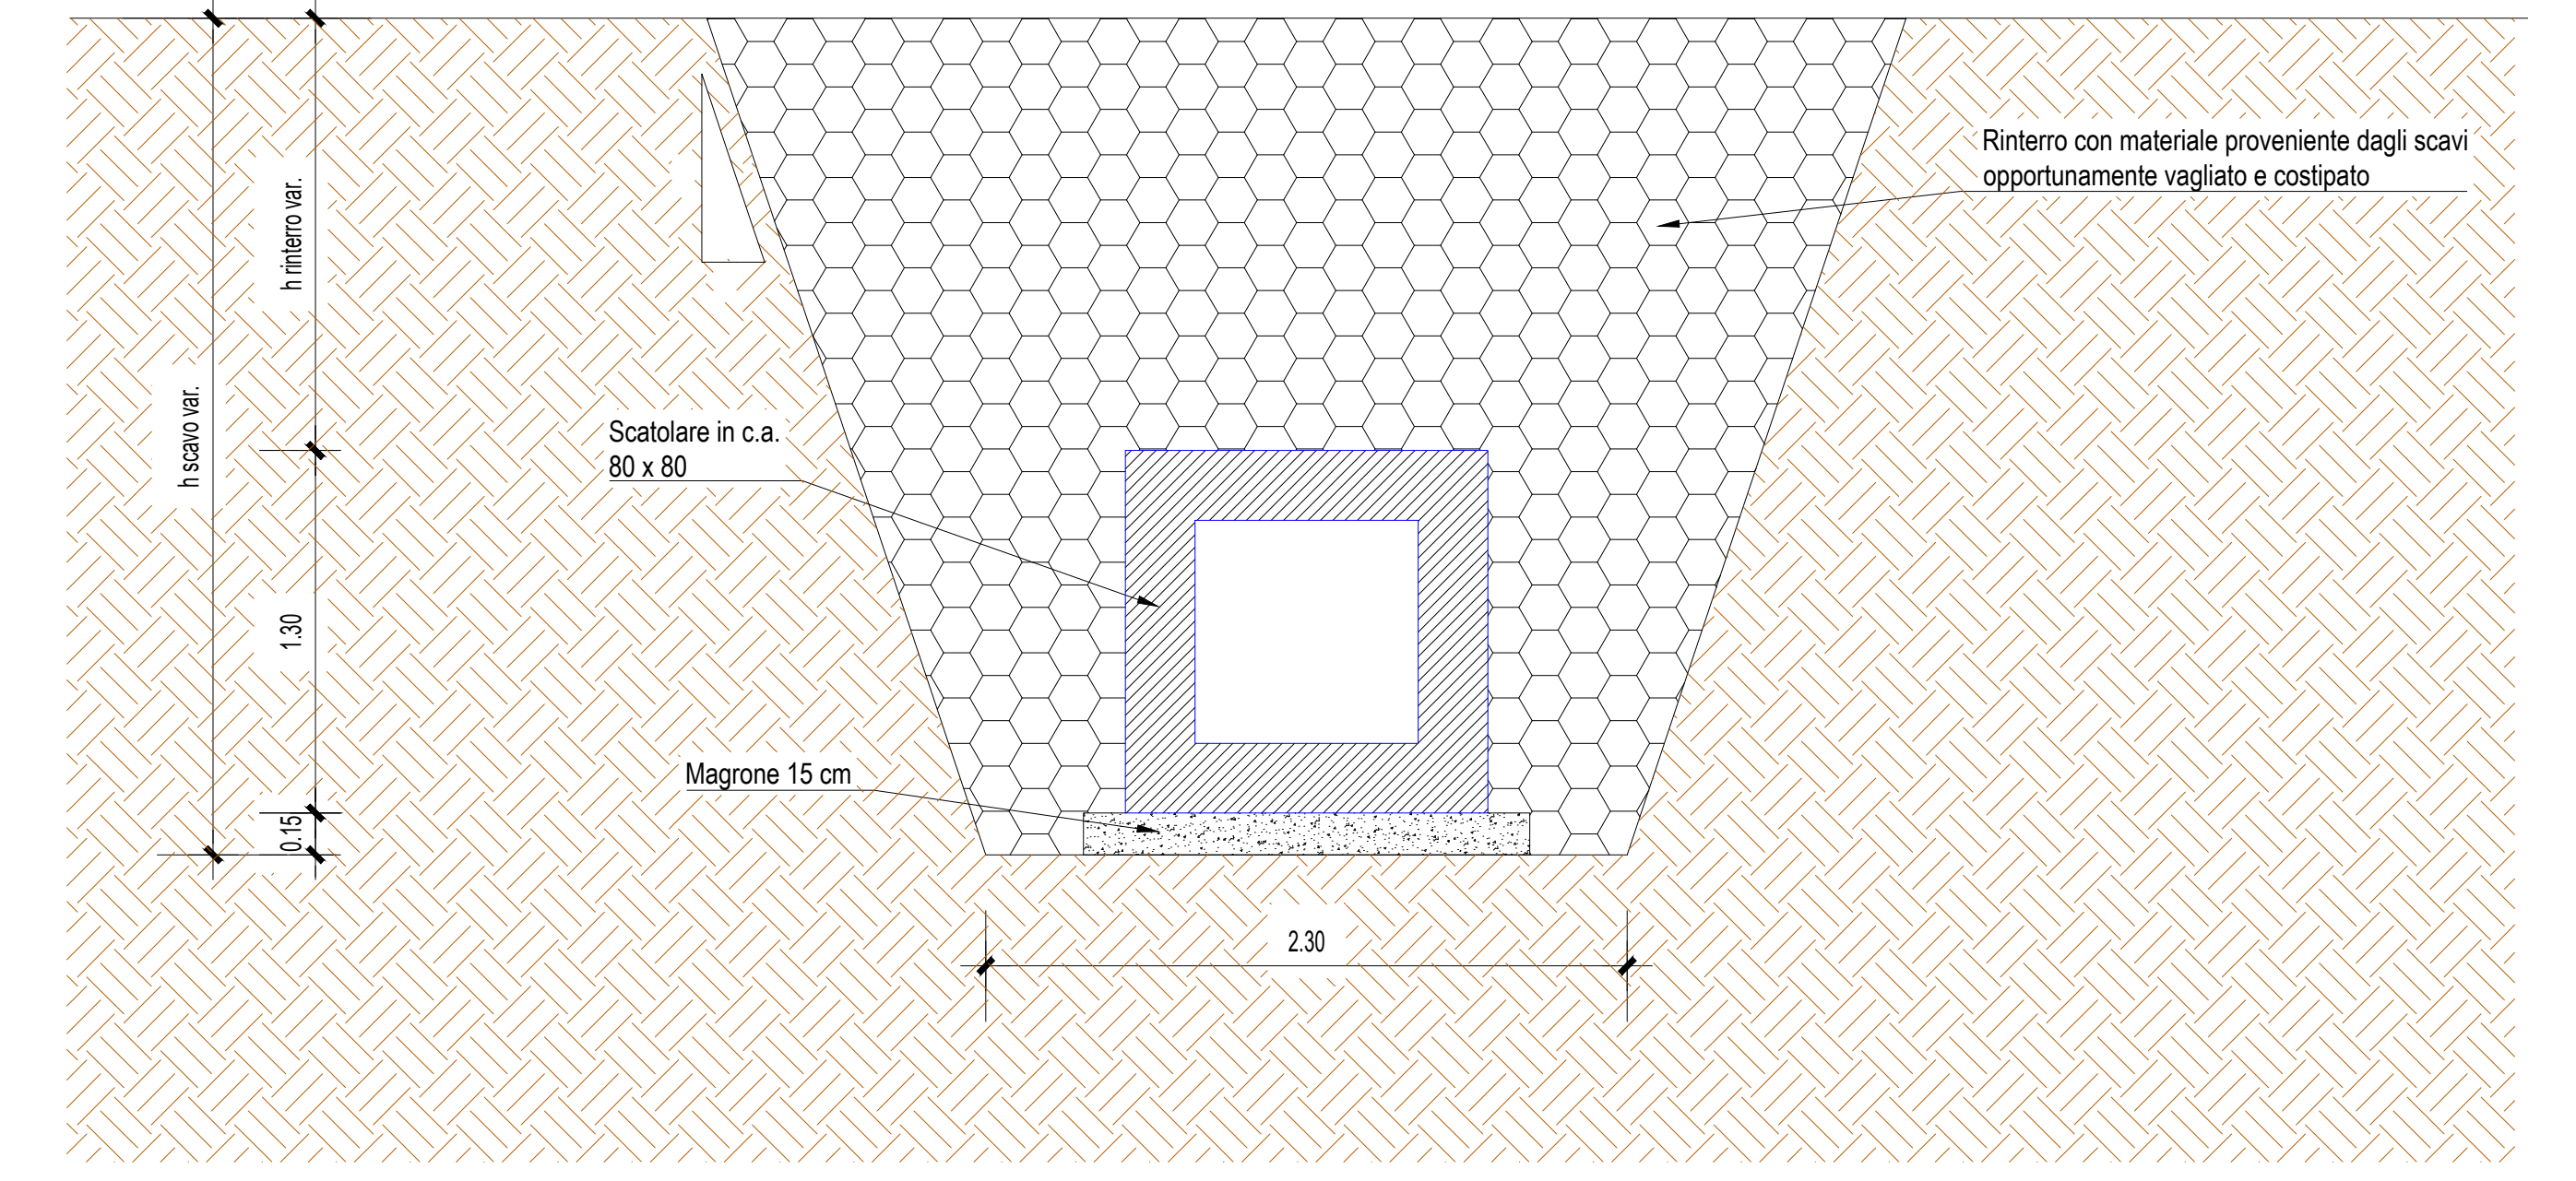


SCARICO N. 17
SEZIONE DI POSA TUBAZIONI DN1200 IN C.A.
Scala 1:25

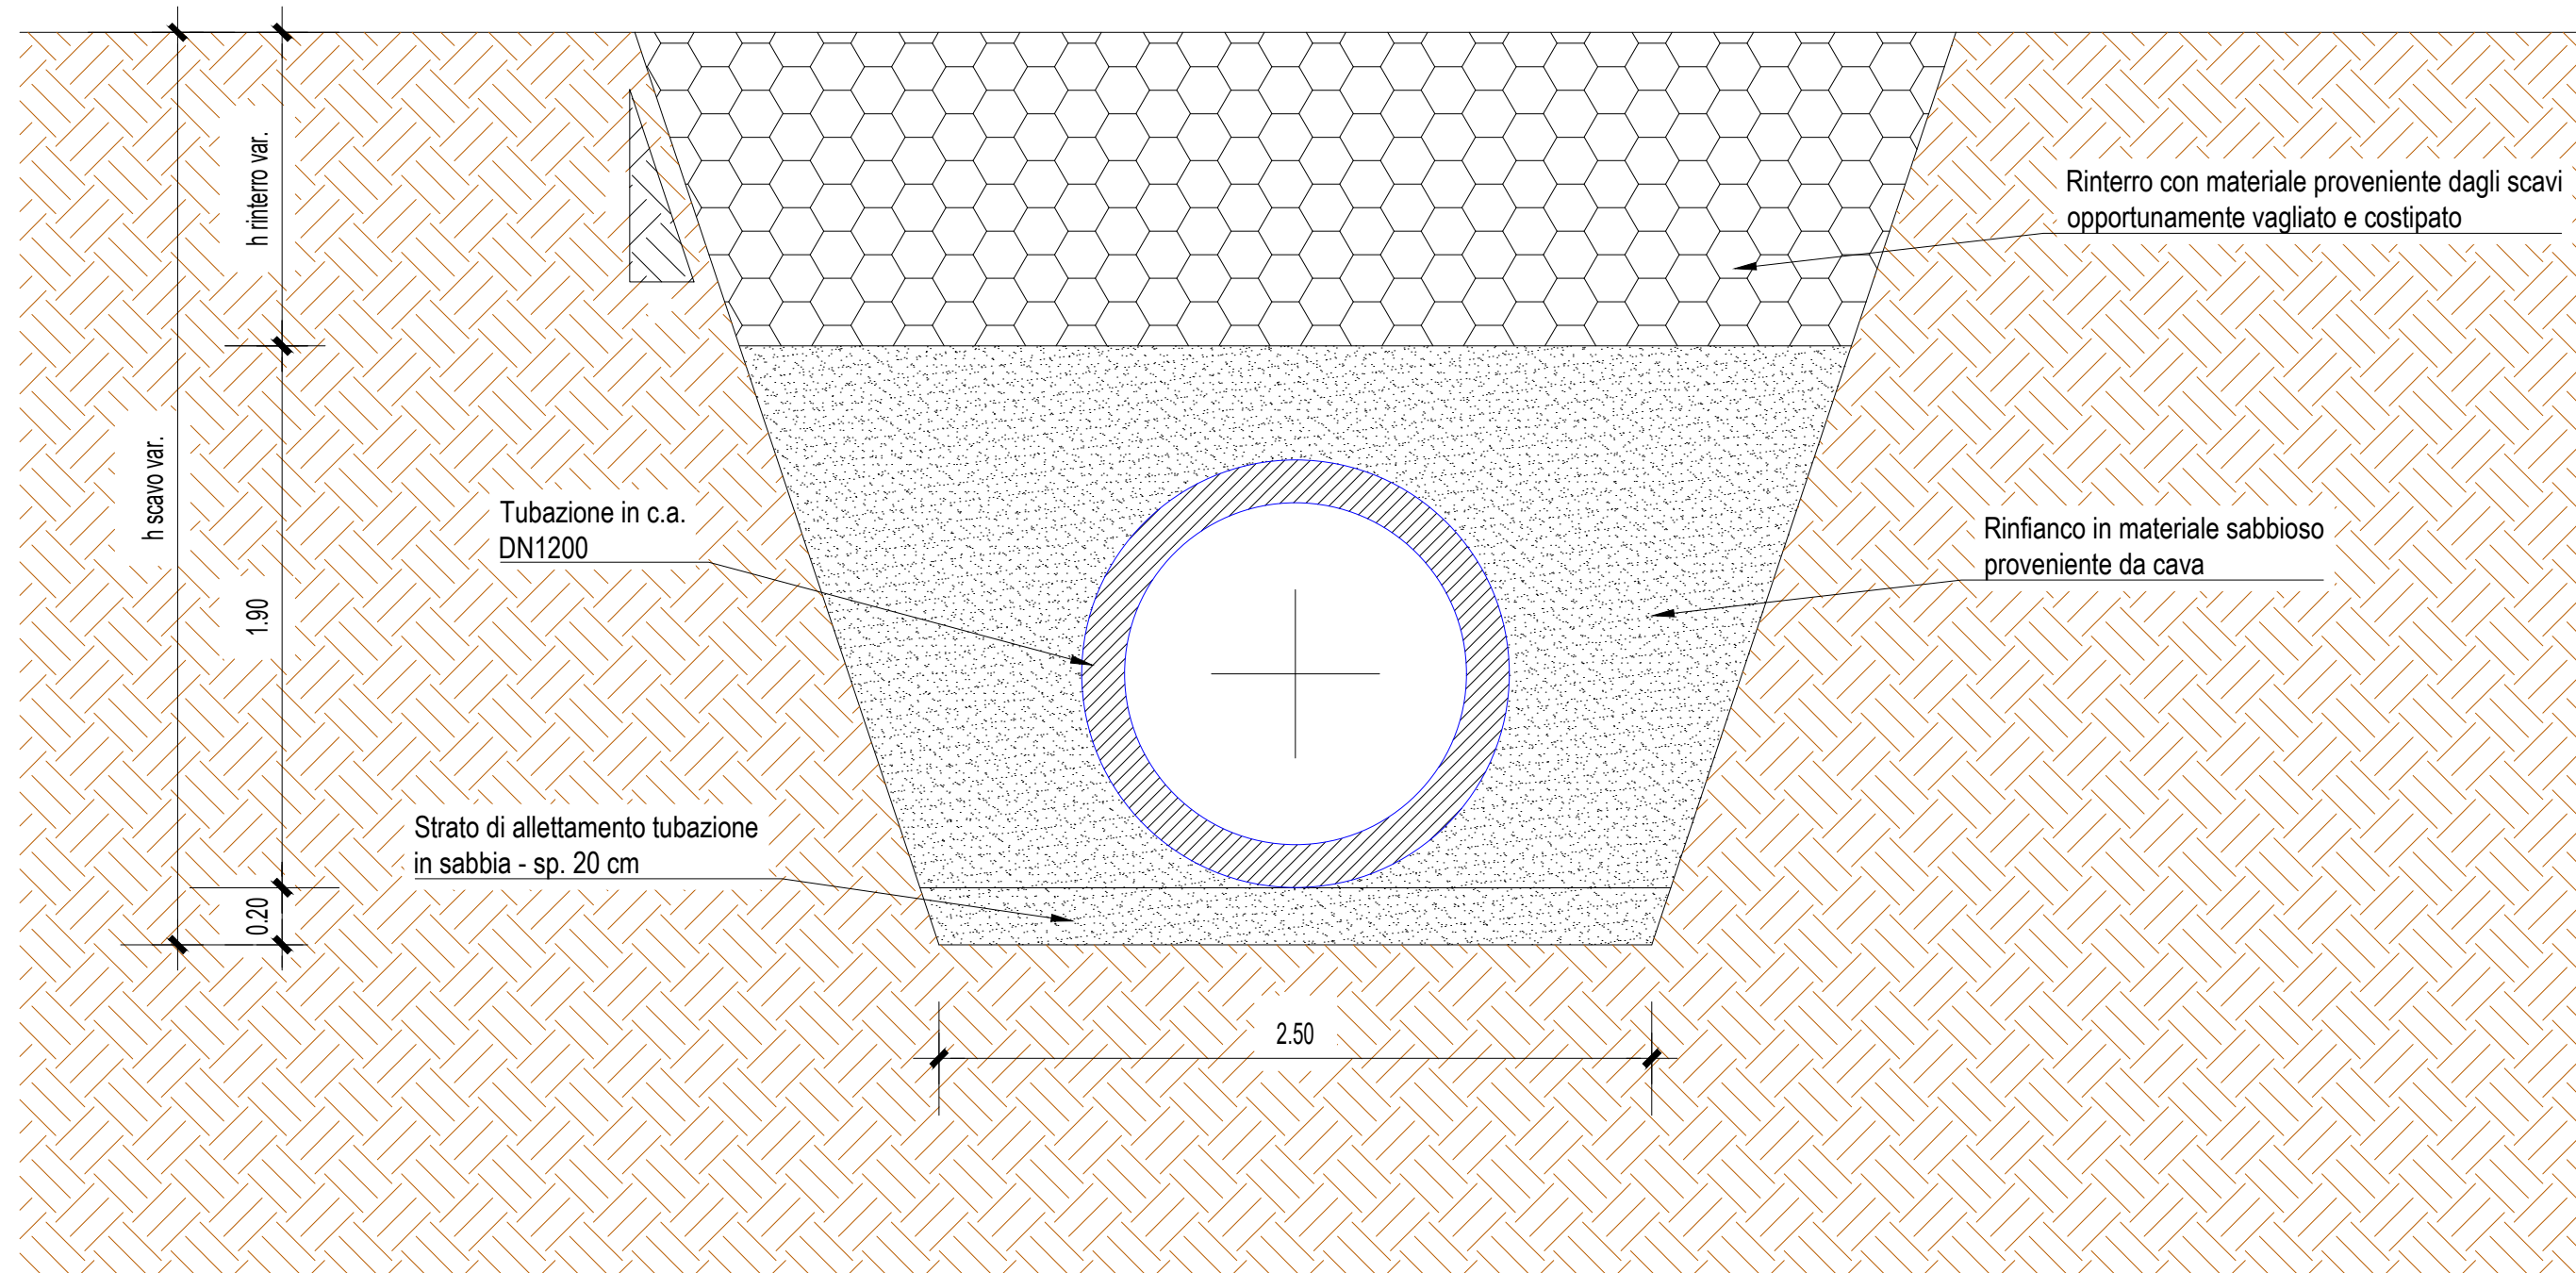

SCARICHI N. 4 - 16
SEZIONE DI POSA TUBAZIONI DN1500 IN C.A.
Scala 1:25

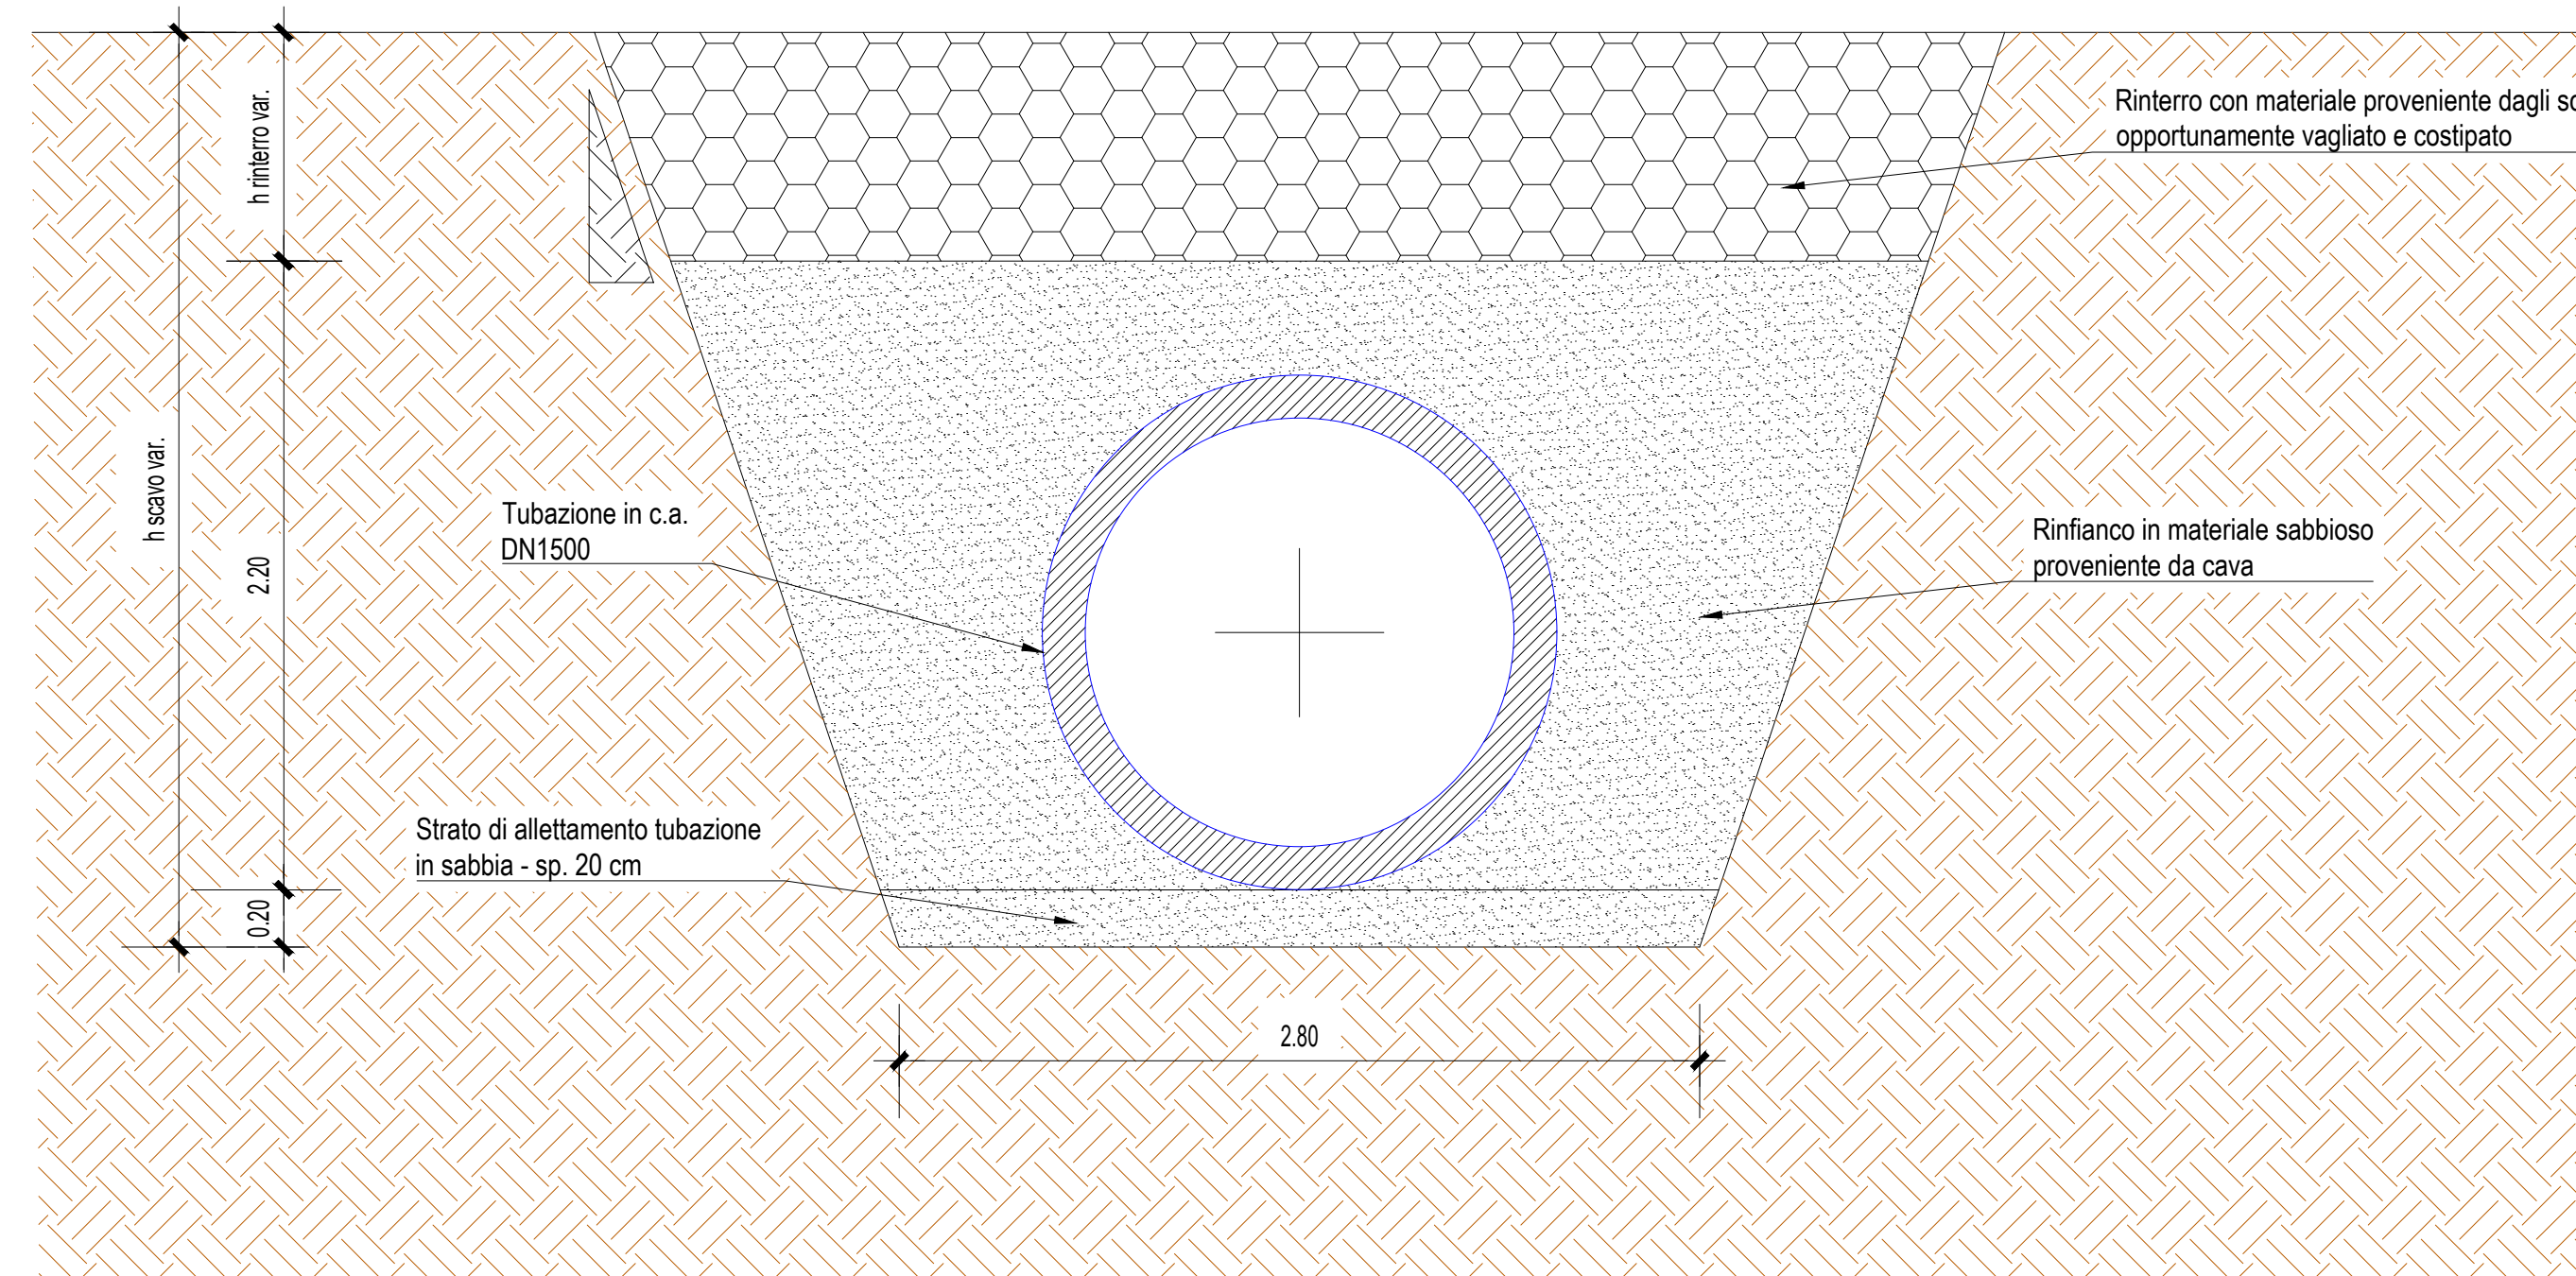

SCARICO N. 13 (2° tratto)
SEZIONE DI POSA TUBAZIONI DN1200 IN PEAD CORRUGATO SN8
Scala 1:25

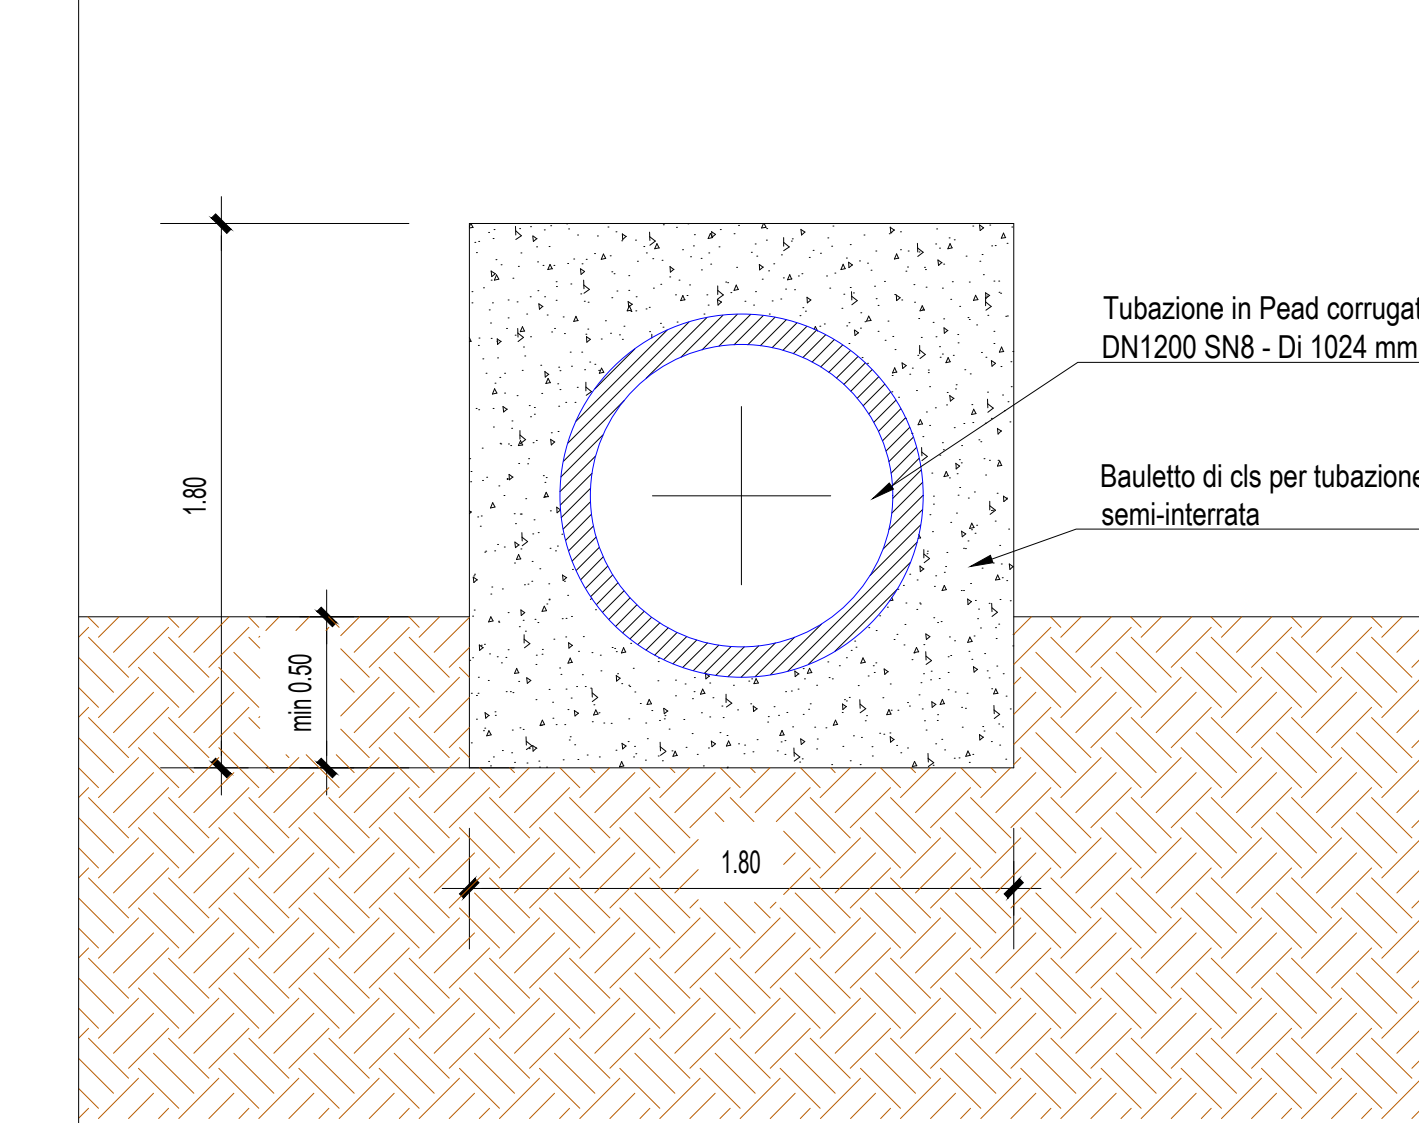

TRONCO II A21 (ASTI EST) - A6 (MARENE)
LOTTO 6 RODDI-DIGA ENEL

STRALCIO a
TRA IL LOTTO II.7 E LA PK. 5+000

PROGETTO ESECUTIVO

04 - OPERE PER LA REGIMAZIONE ACQUE SUPERFICIALI

04.03- Collettori di scarico acque meteoriche
Sezioni tipo di scavo
Collettori di scarico

IMPRESA	PROGETTISTA	INTEGRATORE ATTIVITA' SPECIALISTICHE	COMMITTENTE					
ITINERA	PROGER	PROGER	Autostrada Asti-Cuneo S.p.A. Sede e stabilimento: I.A.T. (A) Strada 107M Via XX Settembre, 85/E 00187 Roma					
REV.	DATA	DESCRIZIONE	REDDATTO	CONTR.	APPROV.	RIESAME	DATA	SCALA
A	11-2023	EMMISSIONE	Ing. Ingegnere	Ing. Manfelloni	Ing. Spazzini	Ing. Spazzini	NOVEMBRE 2023	1:25
							N. PROGR.	04.03.08
CODIFICA							WBS	A33126A00
PROGETTO							CUP	G31E2001100000
RESPONSABILE DEL PROCEDIMENTO							VISTO DELLA COMMITTENTE	