




**INTUBAMENTO FOSSO NATURALE (TOMBINO PK 0+984)
MANUFATTO DI IMBOCCO**

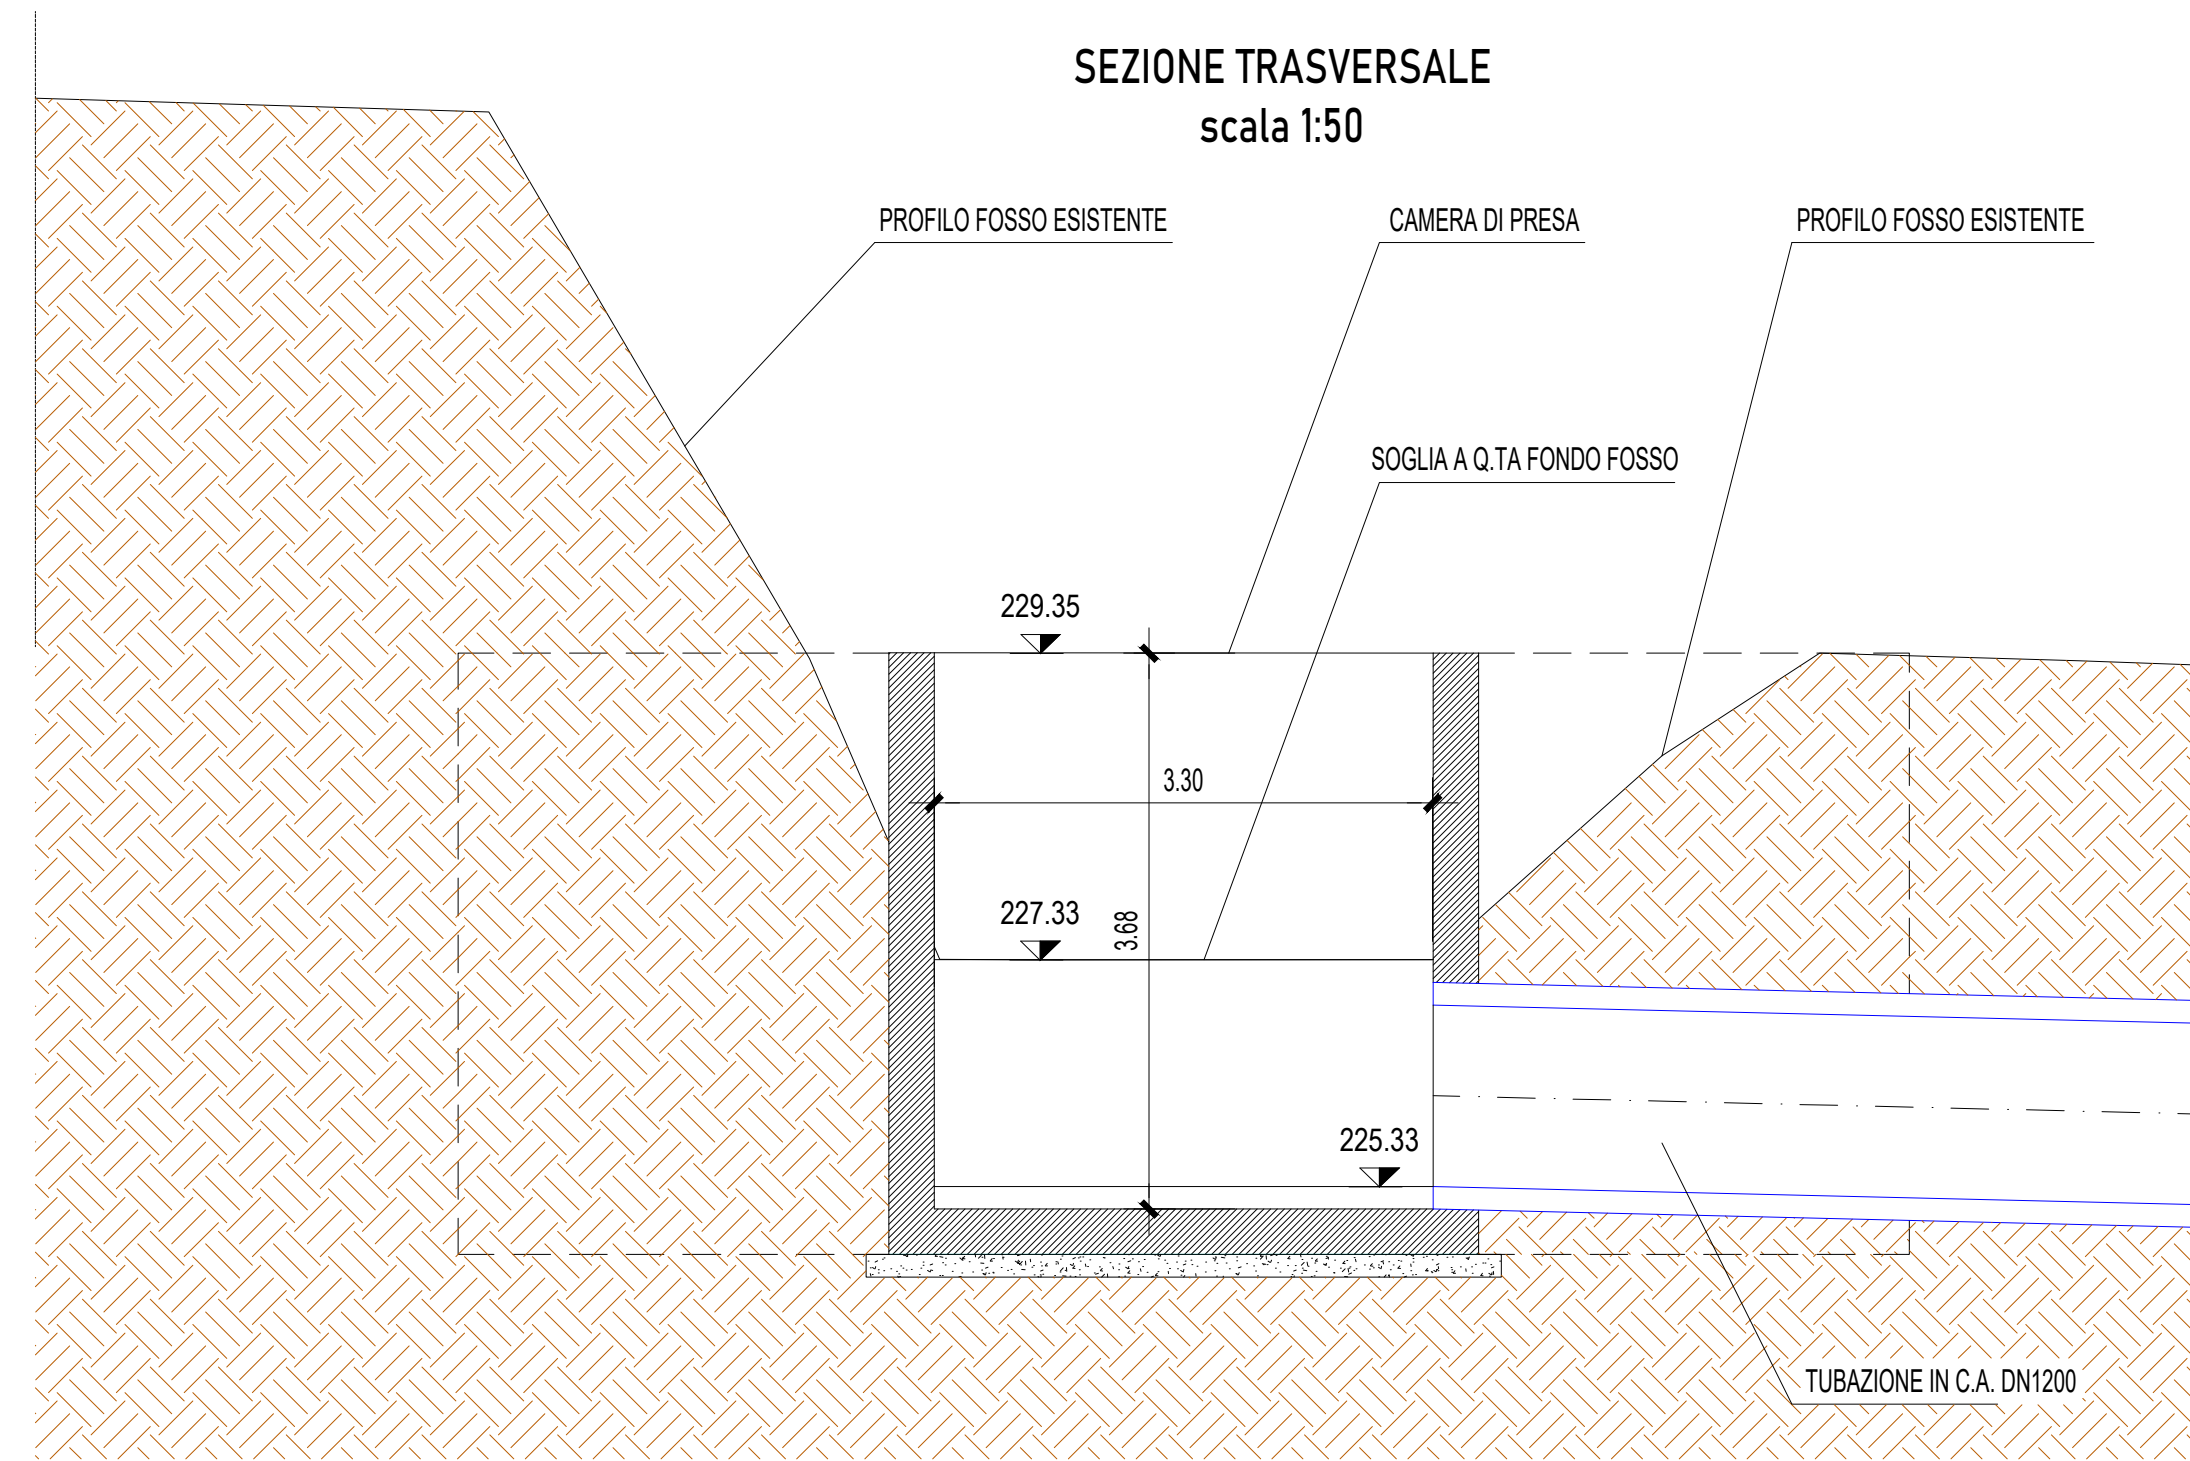


**INTUBAMENTO FOSSO NATURALE (TOMBINO PK 0+984)
MANUFATTO DI SBOCCO**

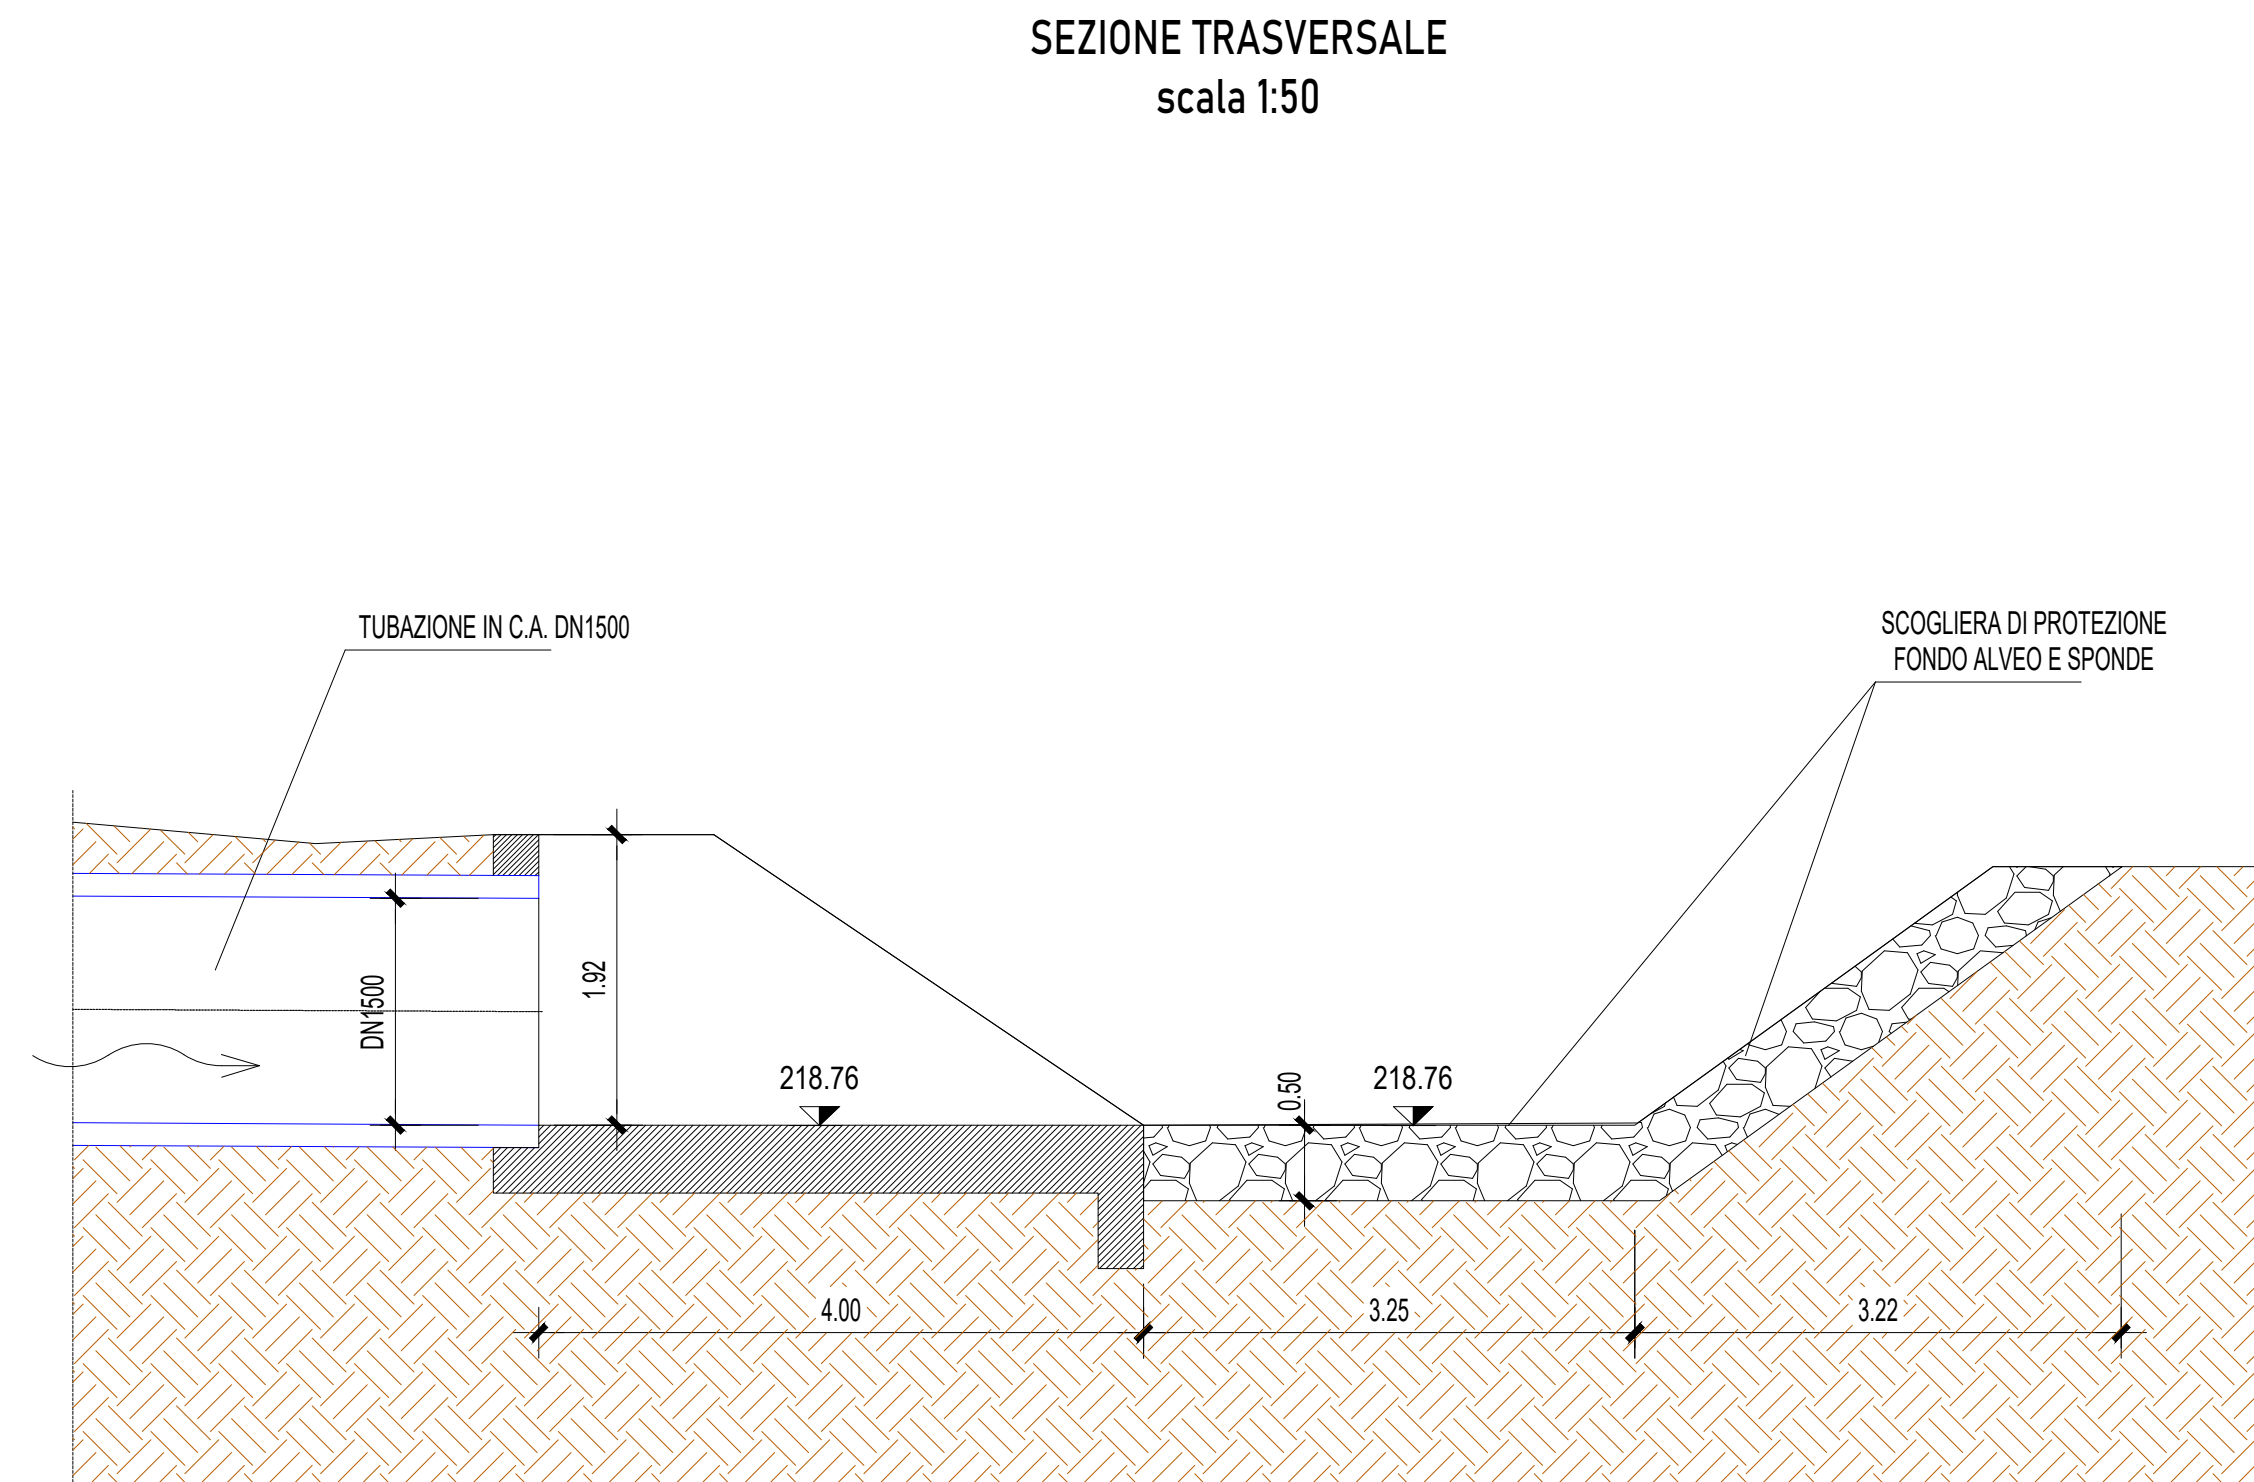

PIANTA
scala 1:50

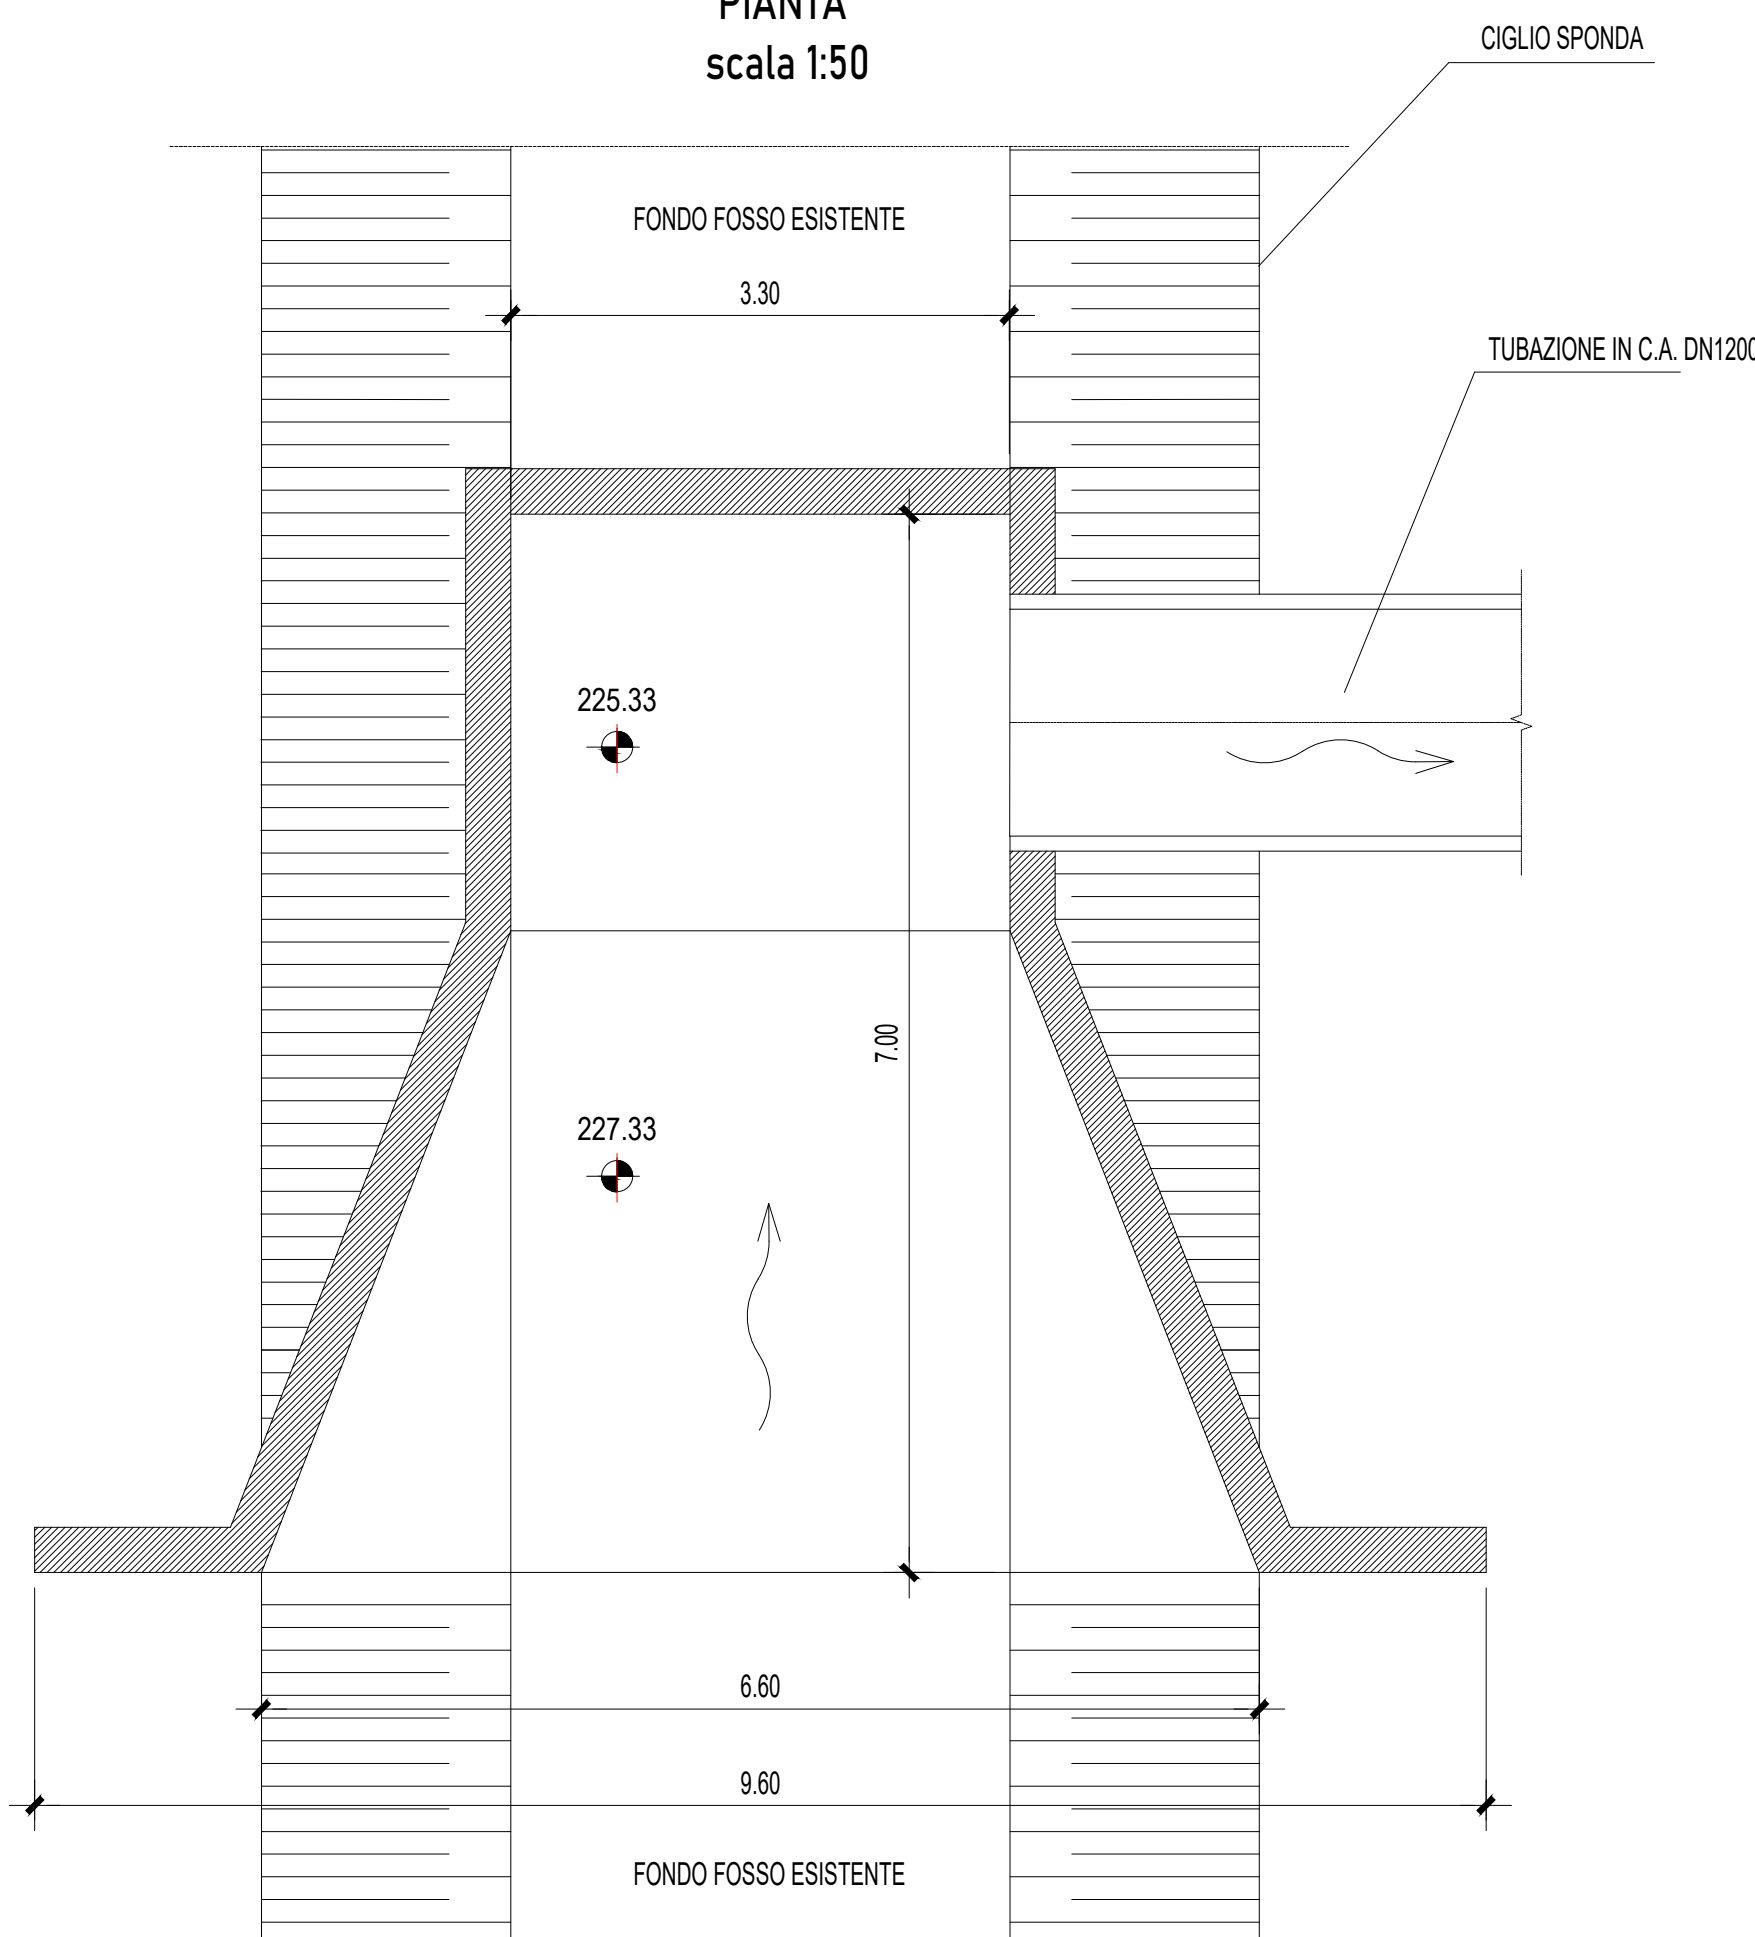

PIANTA
scala 1:50

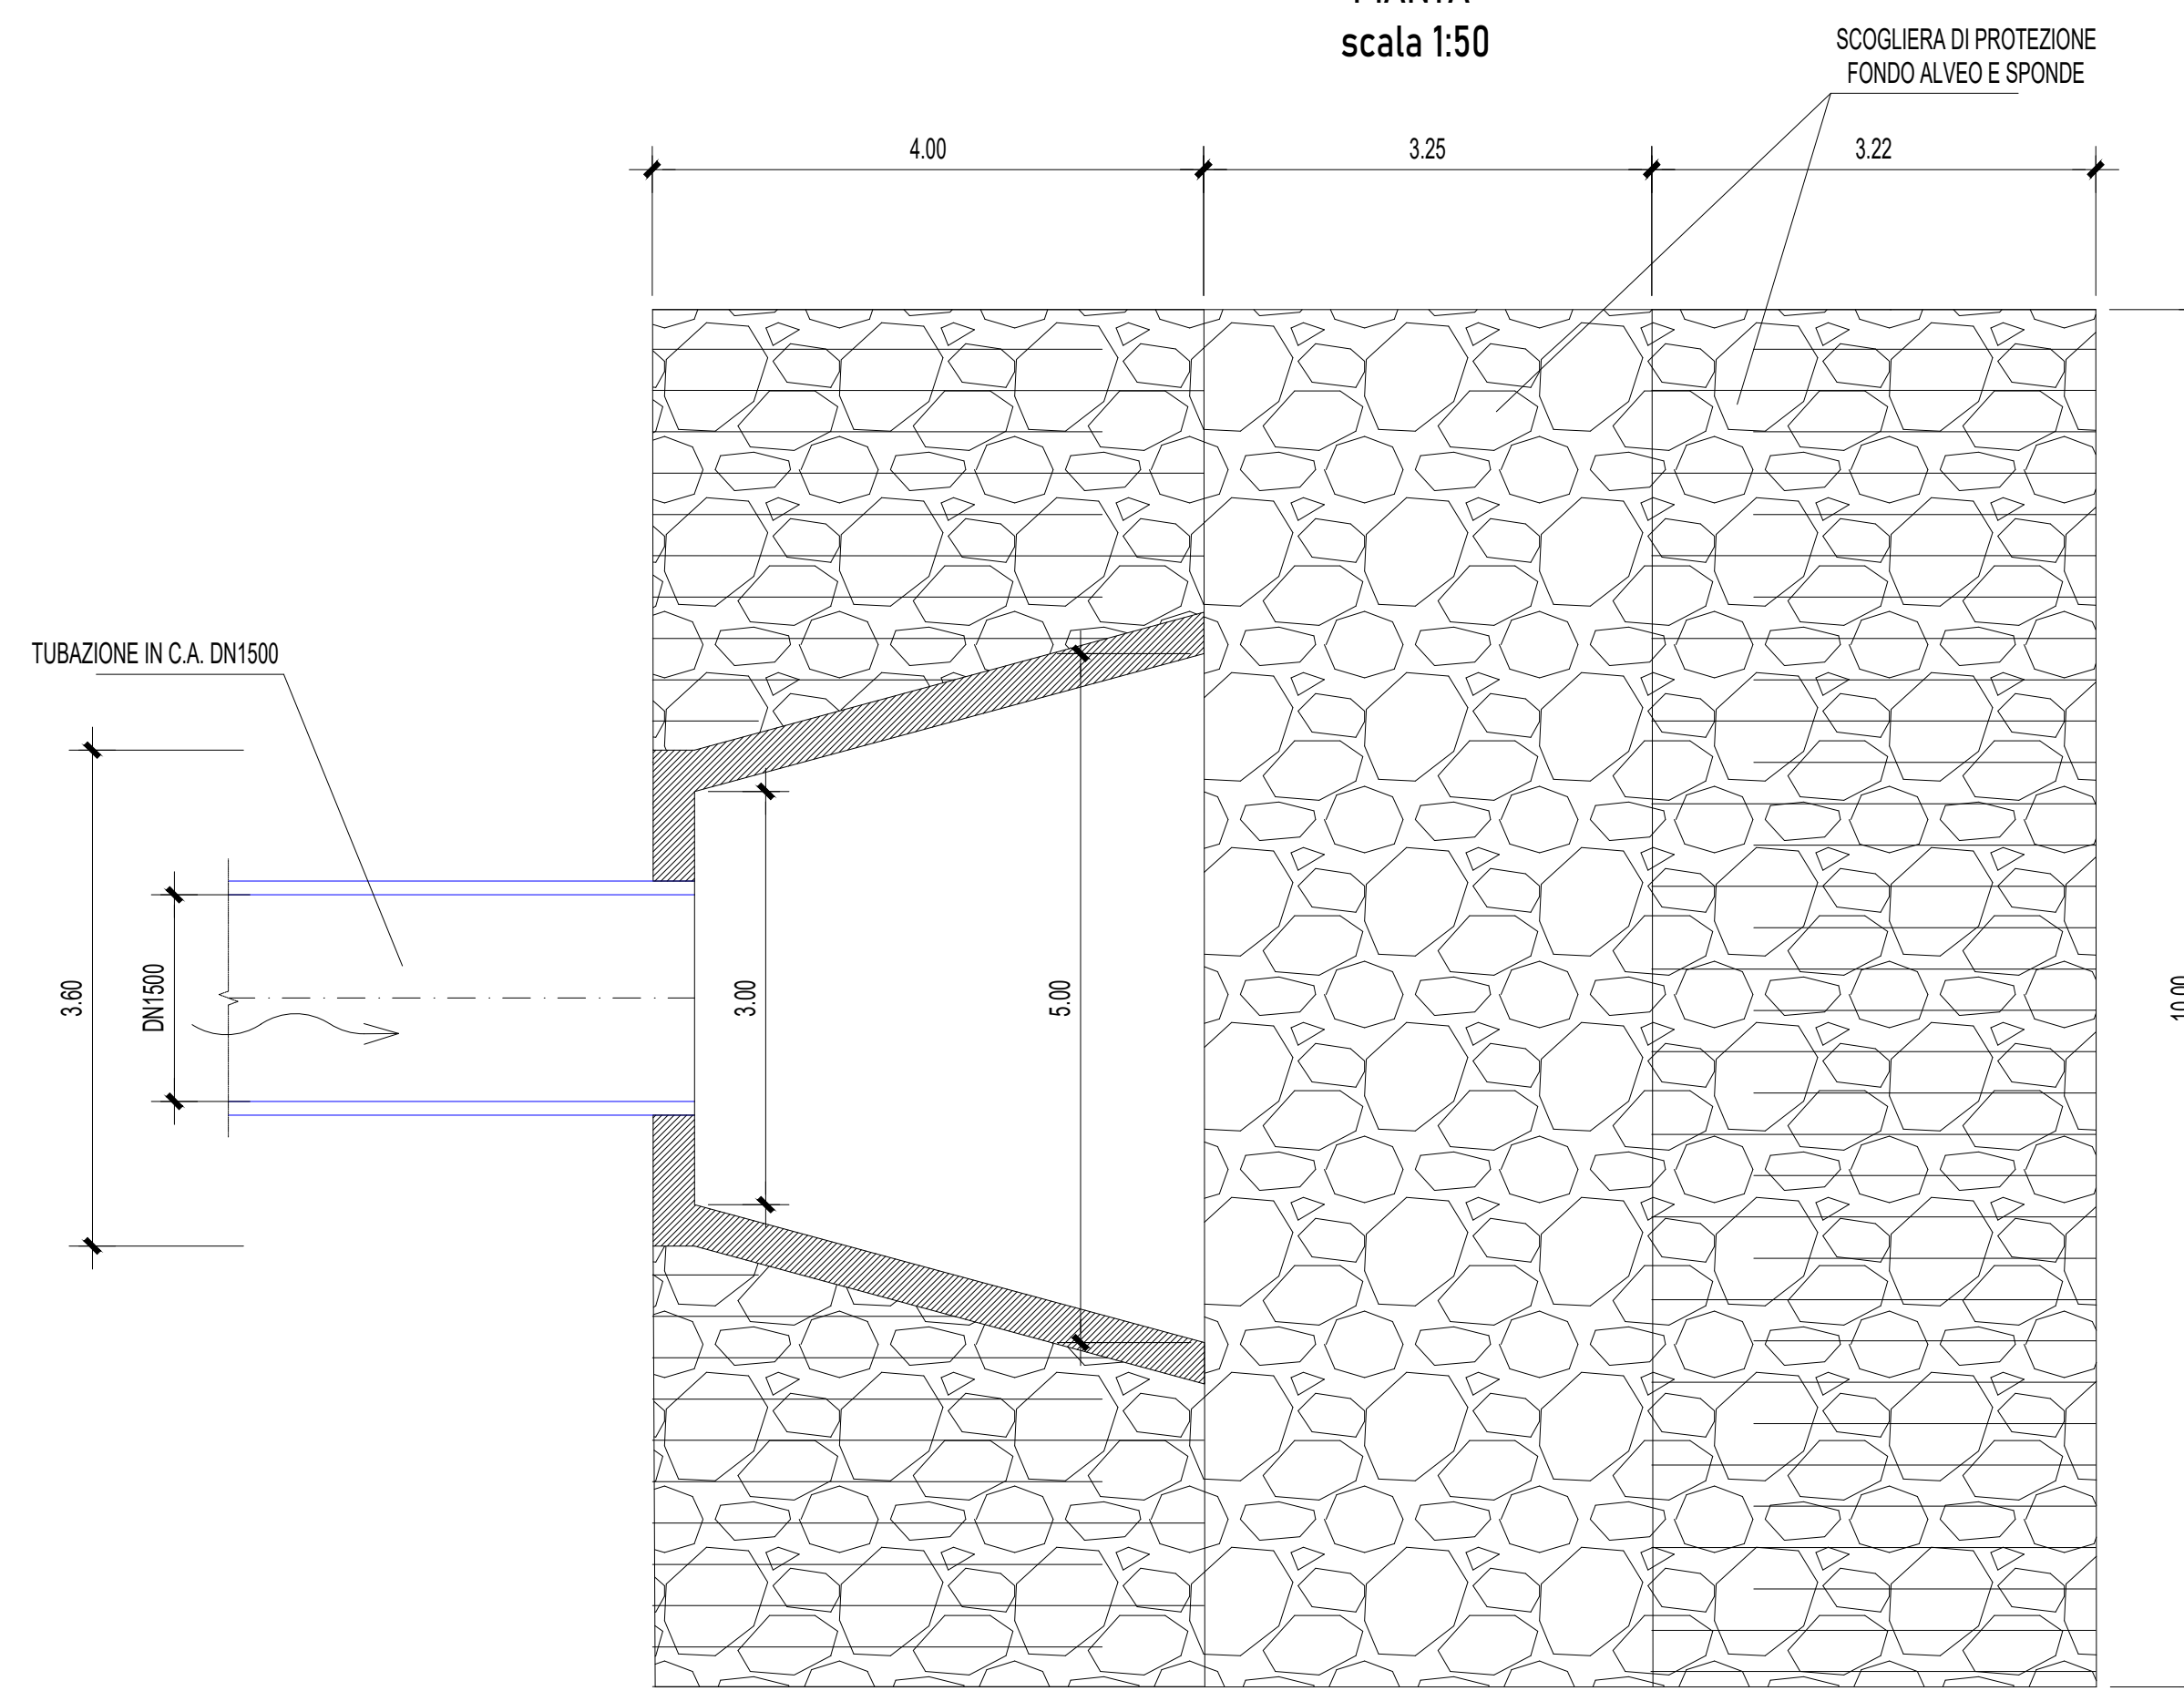

TRONCO II A21 (ASTI EST) - A6 (MARENE)
LOTTO 6 RODDI-DIGA ENEL

STRALCIO a
TRA IL LOTTO II.7 E LA PK. 5+000

PROGETTO ESECUTIVO

04 - OPERE PER LA REGIMAZIONE ACQUE SUPERFICIALI

04.03- Collettori di scarico acque meteoriche
Intubamento fossa naturale (Tombino PK 0+984)
Particolari manufatti di imbocco e sbocco

IMPRESA	PROGETTISTA	INTEGRATORE ATTIVITA' SPECIALISTICHE	COMMITTENTE
ITINERA	PROGER	PROGER	Autostrada Asti-Cuneo S.p.A. Direzione e Coordinamento: S.A.L.E. S.p.A. (Gruppo ATM) Via XX Settembre, 95/E 00187 Roma

REV.	DATA	DESCRIZIONE	REDATTO	CONTR.	APPROV.	RIESAME	DATA	SCALA
A	11-2023	EMISSIONE	Ing. Ingrosso	Ing. Martorelli	Ing. Spazzola	Ing. Spazzola	NOVEMBRE 2023	1:50

04.03.09

CODIFICA	PROGETTO	LIV.	DOCUMENTO	REV.	WBS
	P017	E	SCA	ST	004
					A33126A000
					CUP: G3120001080005

RESPONSABILE DEL PROCEDIMENTO VISTO DELLA COMMITTENTE