

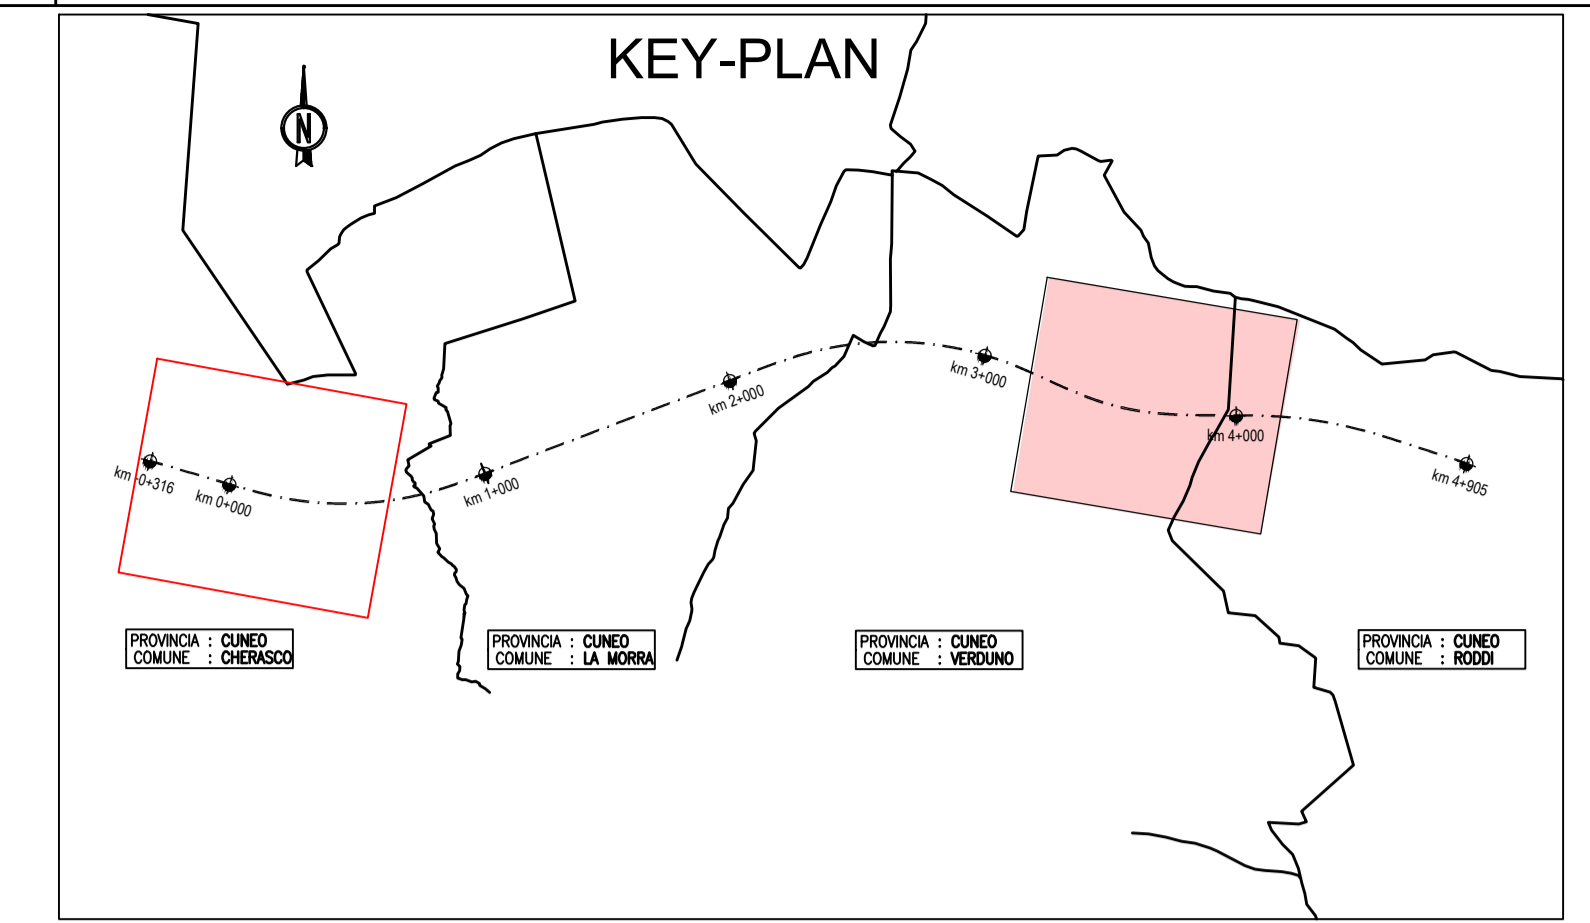


PLANIMETRIA DI INQUADRAMENTO
Scala 1:500

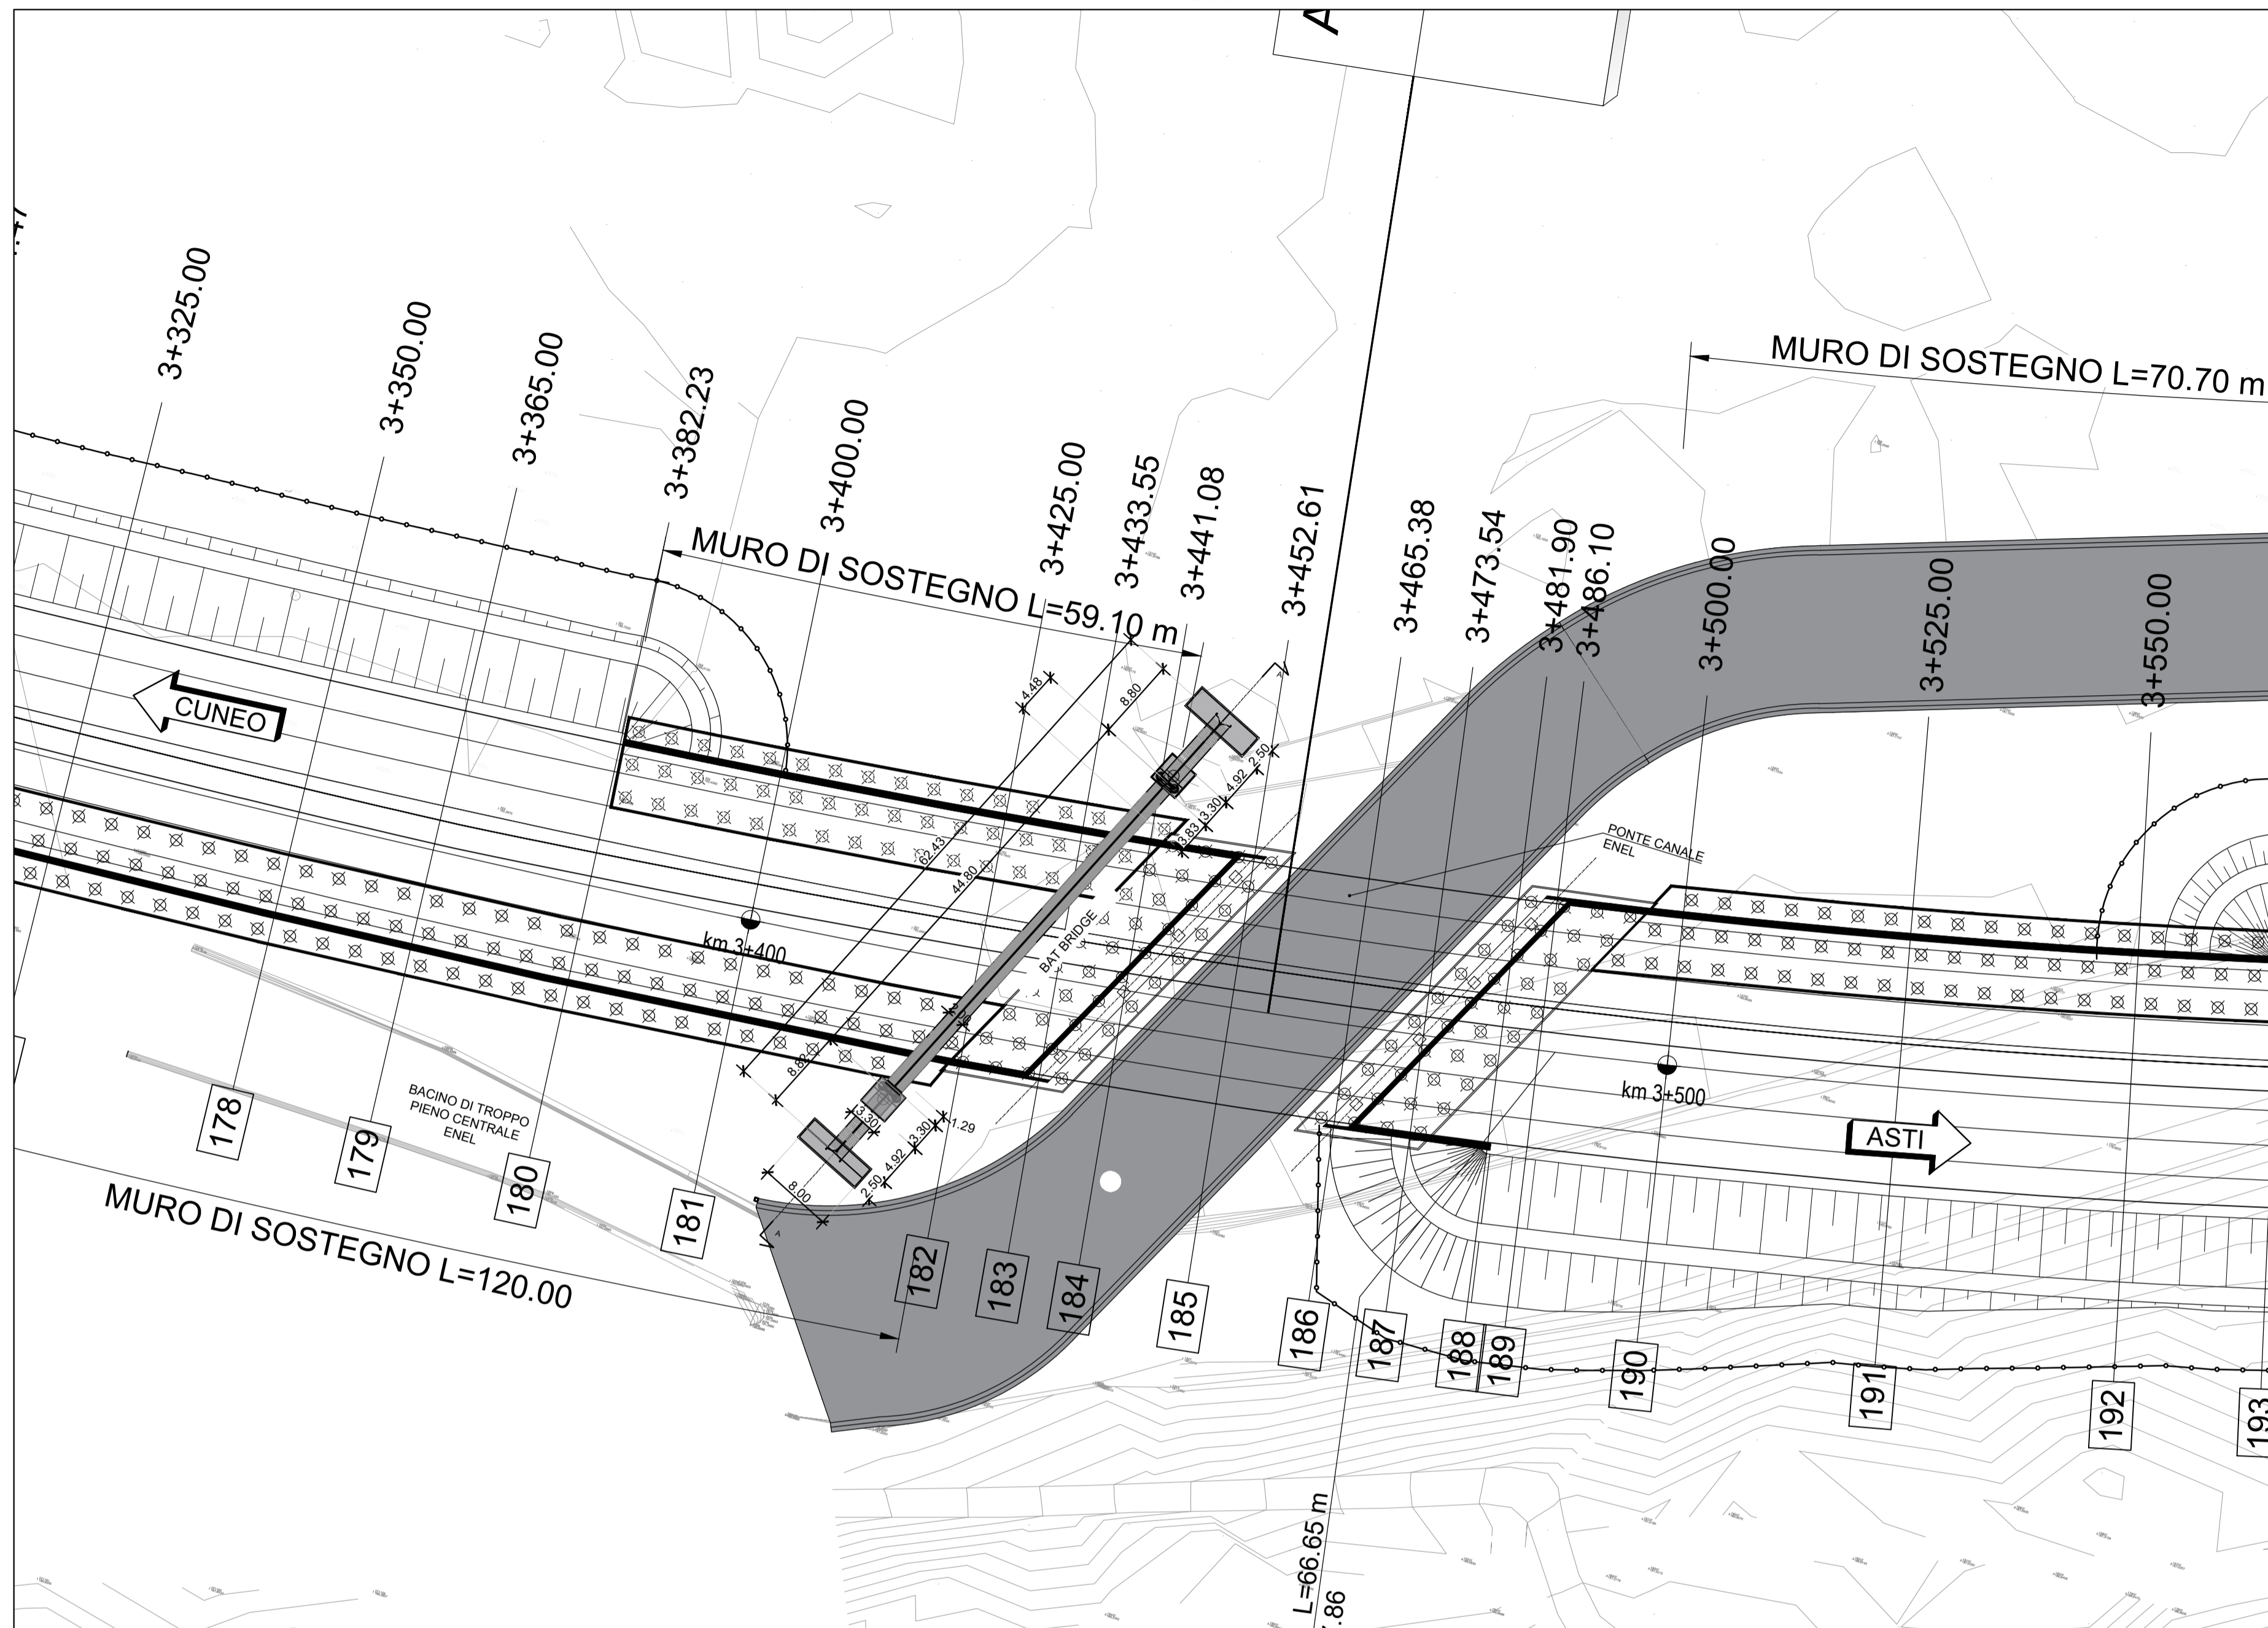

SEZIONE A-A
Scala 1:200

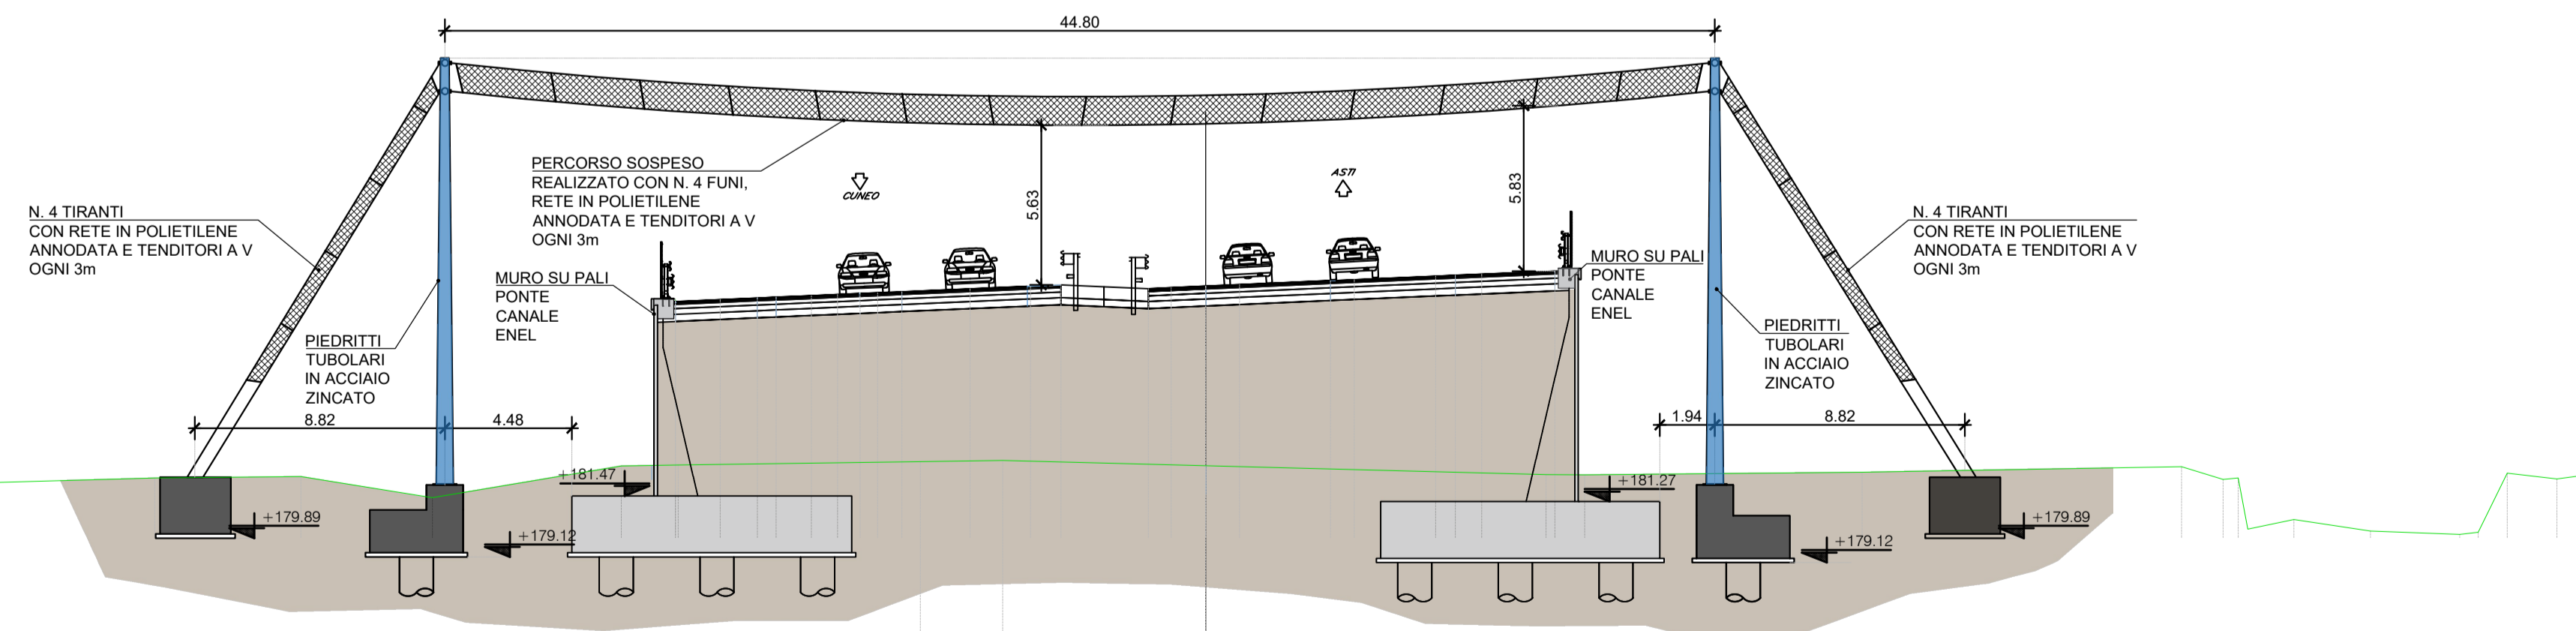

PROGRESSIVE TERRENO	-55.22	-50.22	-37.08	-31.02	-27.28	-20.61	-18.61	-10.07	-7.17	0.00	12.00	13.37	23.15	34.42	36.89	38.38	41.08	44.23	45.91	47.66	49.24								
DISTANZE PARZIALI TERRENO	5.00	13.14	5.16	4.63	6.67	2.01	8.54	2.90	7.17	12.00	1.37	9.79	11.26	1.47	0.38	0.63	2.70	3.15	1.03	1.75	1.58								
QUOTE TERRENO	-181.07	-181.73	-182.10	-182.16	-181.41	-182.53	-182.56	-181.47	-182.72	-182.53	-182.22	-182.21	-182.31	-182.50	-182.06	-180.64	-180.23	-180.12	-182.27	-182.07	-182.28								
PROGRESSIVE PROGETTO						188.42	188.32	188.39	188.45	188.81	188.47	188.53	188.57	188.60	188.63	188.67	188.77	188.66	188.91	188.77	188.81	188.86	188.91	189.00	189.09	189.22	189.24	189.28	189.39
DIST.PARZIALI PROGETTO						1.58	1.31	0.88	0.92	12.19	0.85	2.41	2.02	0.60	6.18	0.00	1.22	3.21	0.67	2.87	0.69	0.93	2.58						
QUOTE PROGETTO						188.42	188.32	188.39	188.45	188.81	188.47	188.53	188.57	188.60	188.63	188.67	188.77	188.66	188.91	188.77	188.81	188.86	188.91	189.00	189.09	189.22	189.24	189.28	189.39



TRONCO II A21 (ASTI EST) - A6 (MARENE)
LOTTO 6 RODDI-DIGA ENEL

STRALCIO a
TRA IL LOTTO II.7 E LA PK. 5+000

PROGETTO ESECUTIVO

07 - OPERE D'ARTE MINORI

07.11 - Bat bridge
Planimetria di inquadramento dell'opera

IMPRESA	PROGETTISTA	INTEGRATORE ATTIVITA' SPECIALISTICHE	COMMITTENTE					
ITINERA	PROGER	PROGER	Autostrada Asti-Cuneo S.p.A. Direzione e Coordinamento: S.A.L.T. s.p.a. (Gruppo ATM) Via XX Settembre, 98/E 00187 Roma					
REV.	DATA	DESCRIZIONE	REDDATO	CONTR.	APPROV.	RIESAME	DATA	SCALA
A	11-2023	EMISSIONE	Ing. Trapanese	Ing. Martuscelli	Ing. Spazzolo	Ing. Spazzolo	NOVEMBRE 2023	1:500
							N. PROGR.	
							07.11.02	
CODIFICA							WBS	
P017 E OMN PL 001 A							A33126A000	
							CUP	G31B2001010E0005

RESPONSABILE DEL PROCEDIMENTO: _____ VISTO DELLA COMMITTENTE: _____

Il presente documento non potrà essere copiato, riprodotto o altrimenti pubblicato, in tutto o in parte, senza il consenso scritto della Autostrada Asti - Cuneo S.p.A. Ogni utilizzo non autorizzato sarà perseguito a norma di legge. Autostrada Asti - Cuneo S.p.A. - Unibank/Intesa Sanpaolo