





PIANTA SCAVI
Scala 1:200

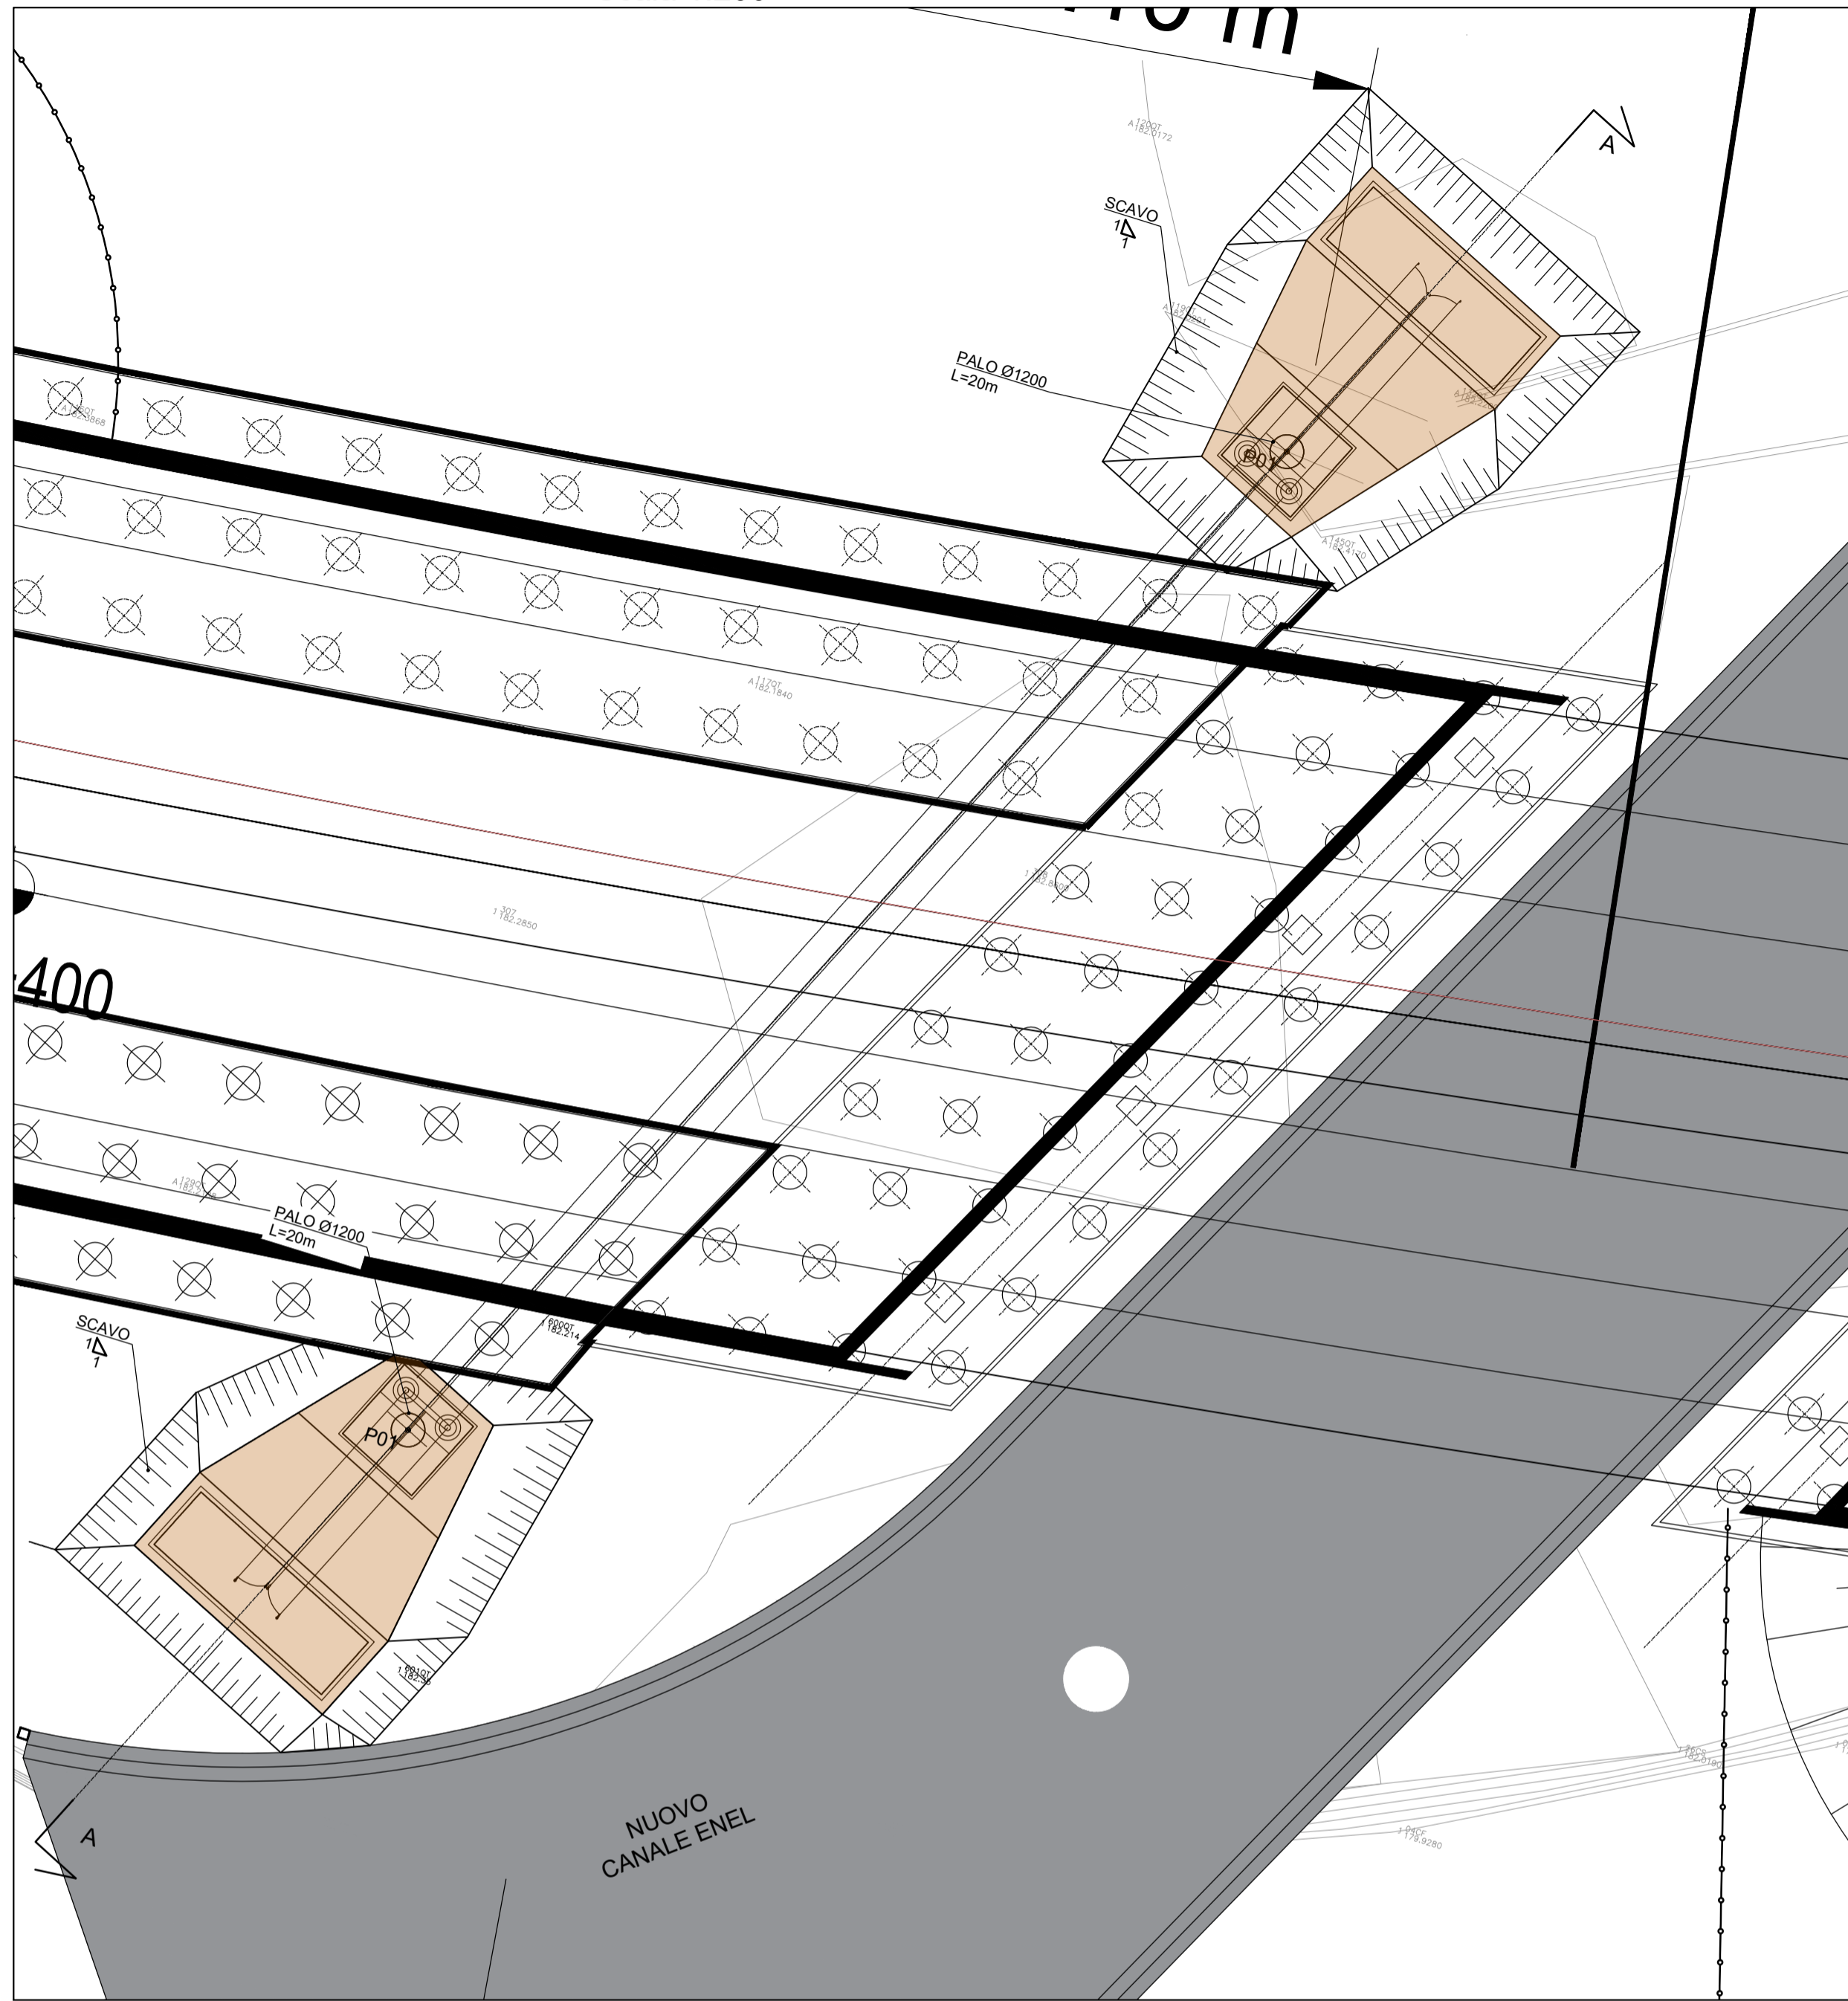


SEZIONE A-A
SCALA 1:200

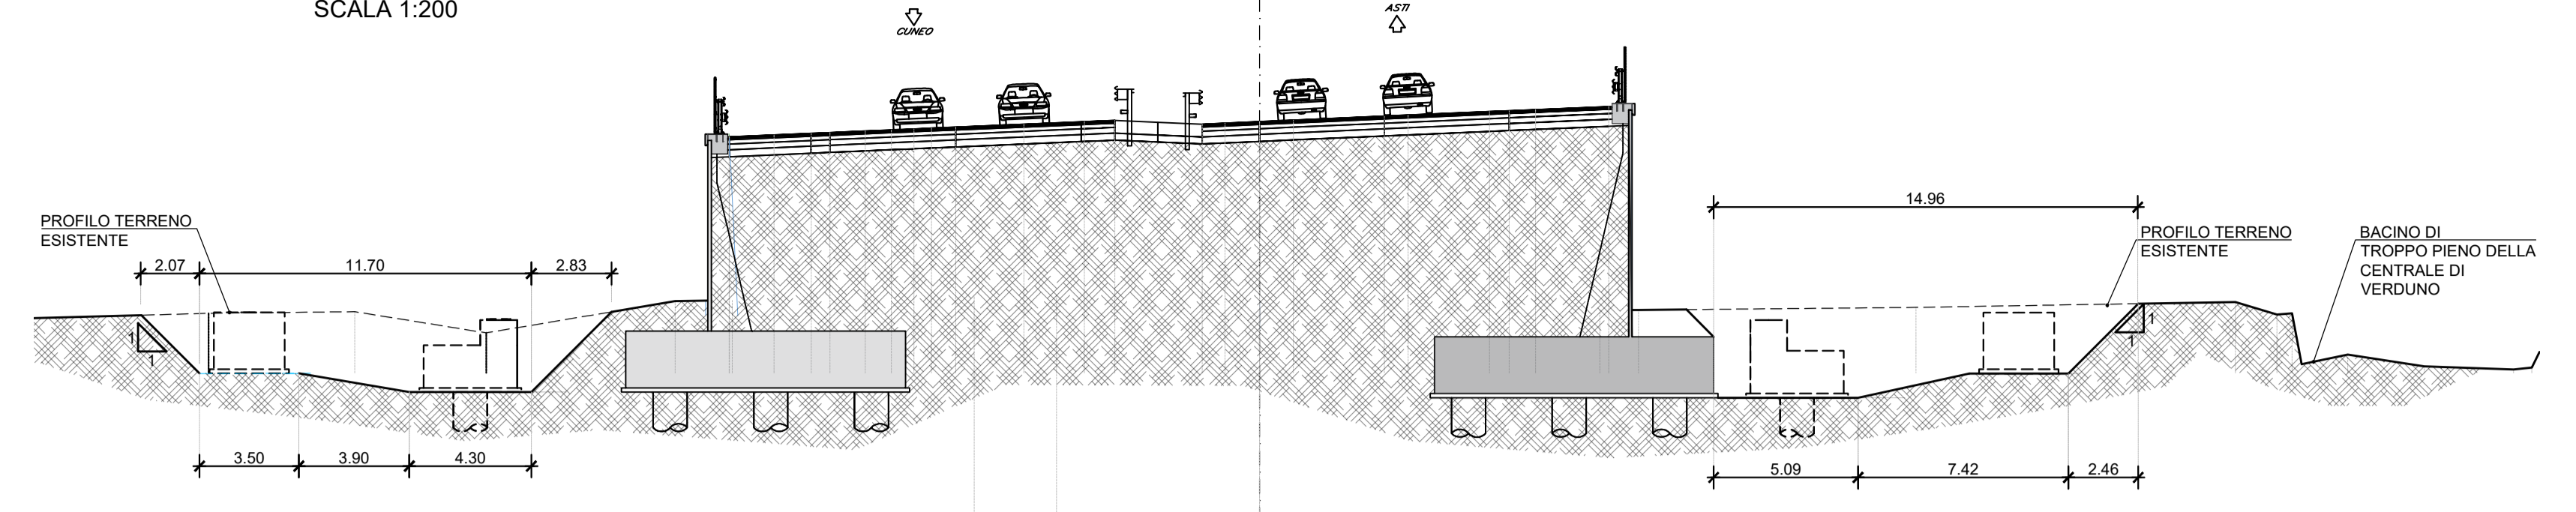


CARPENTERIA PLINTO MONOPALO
SCALA 1:50

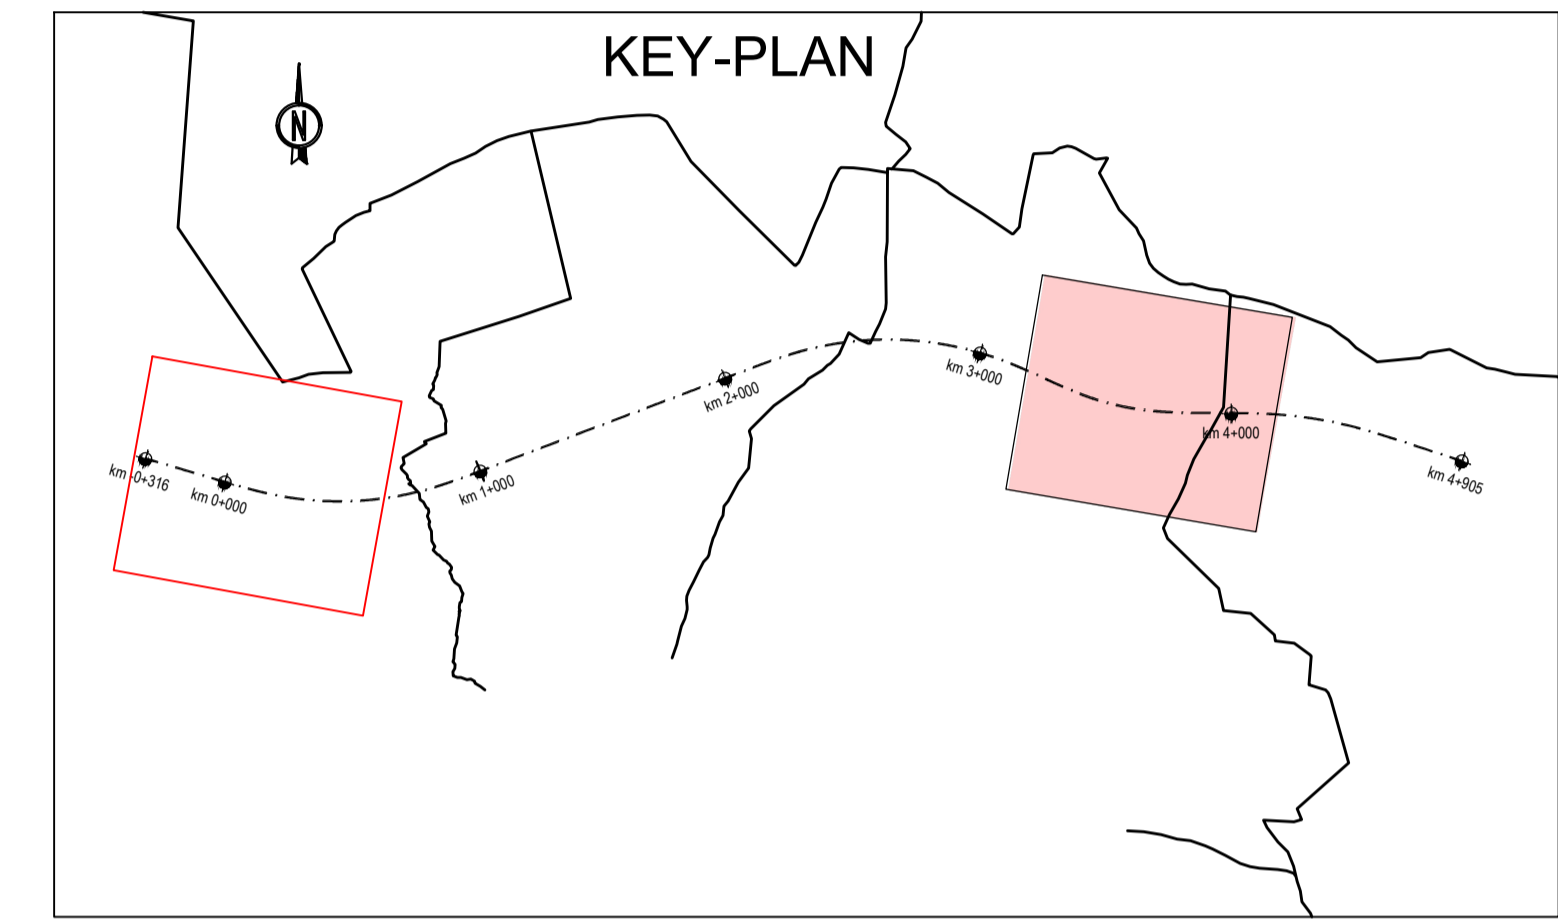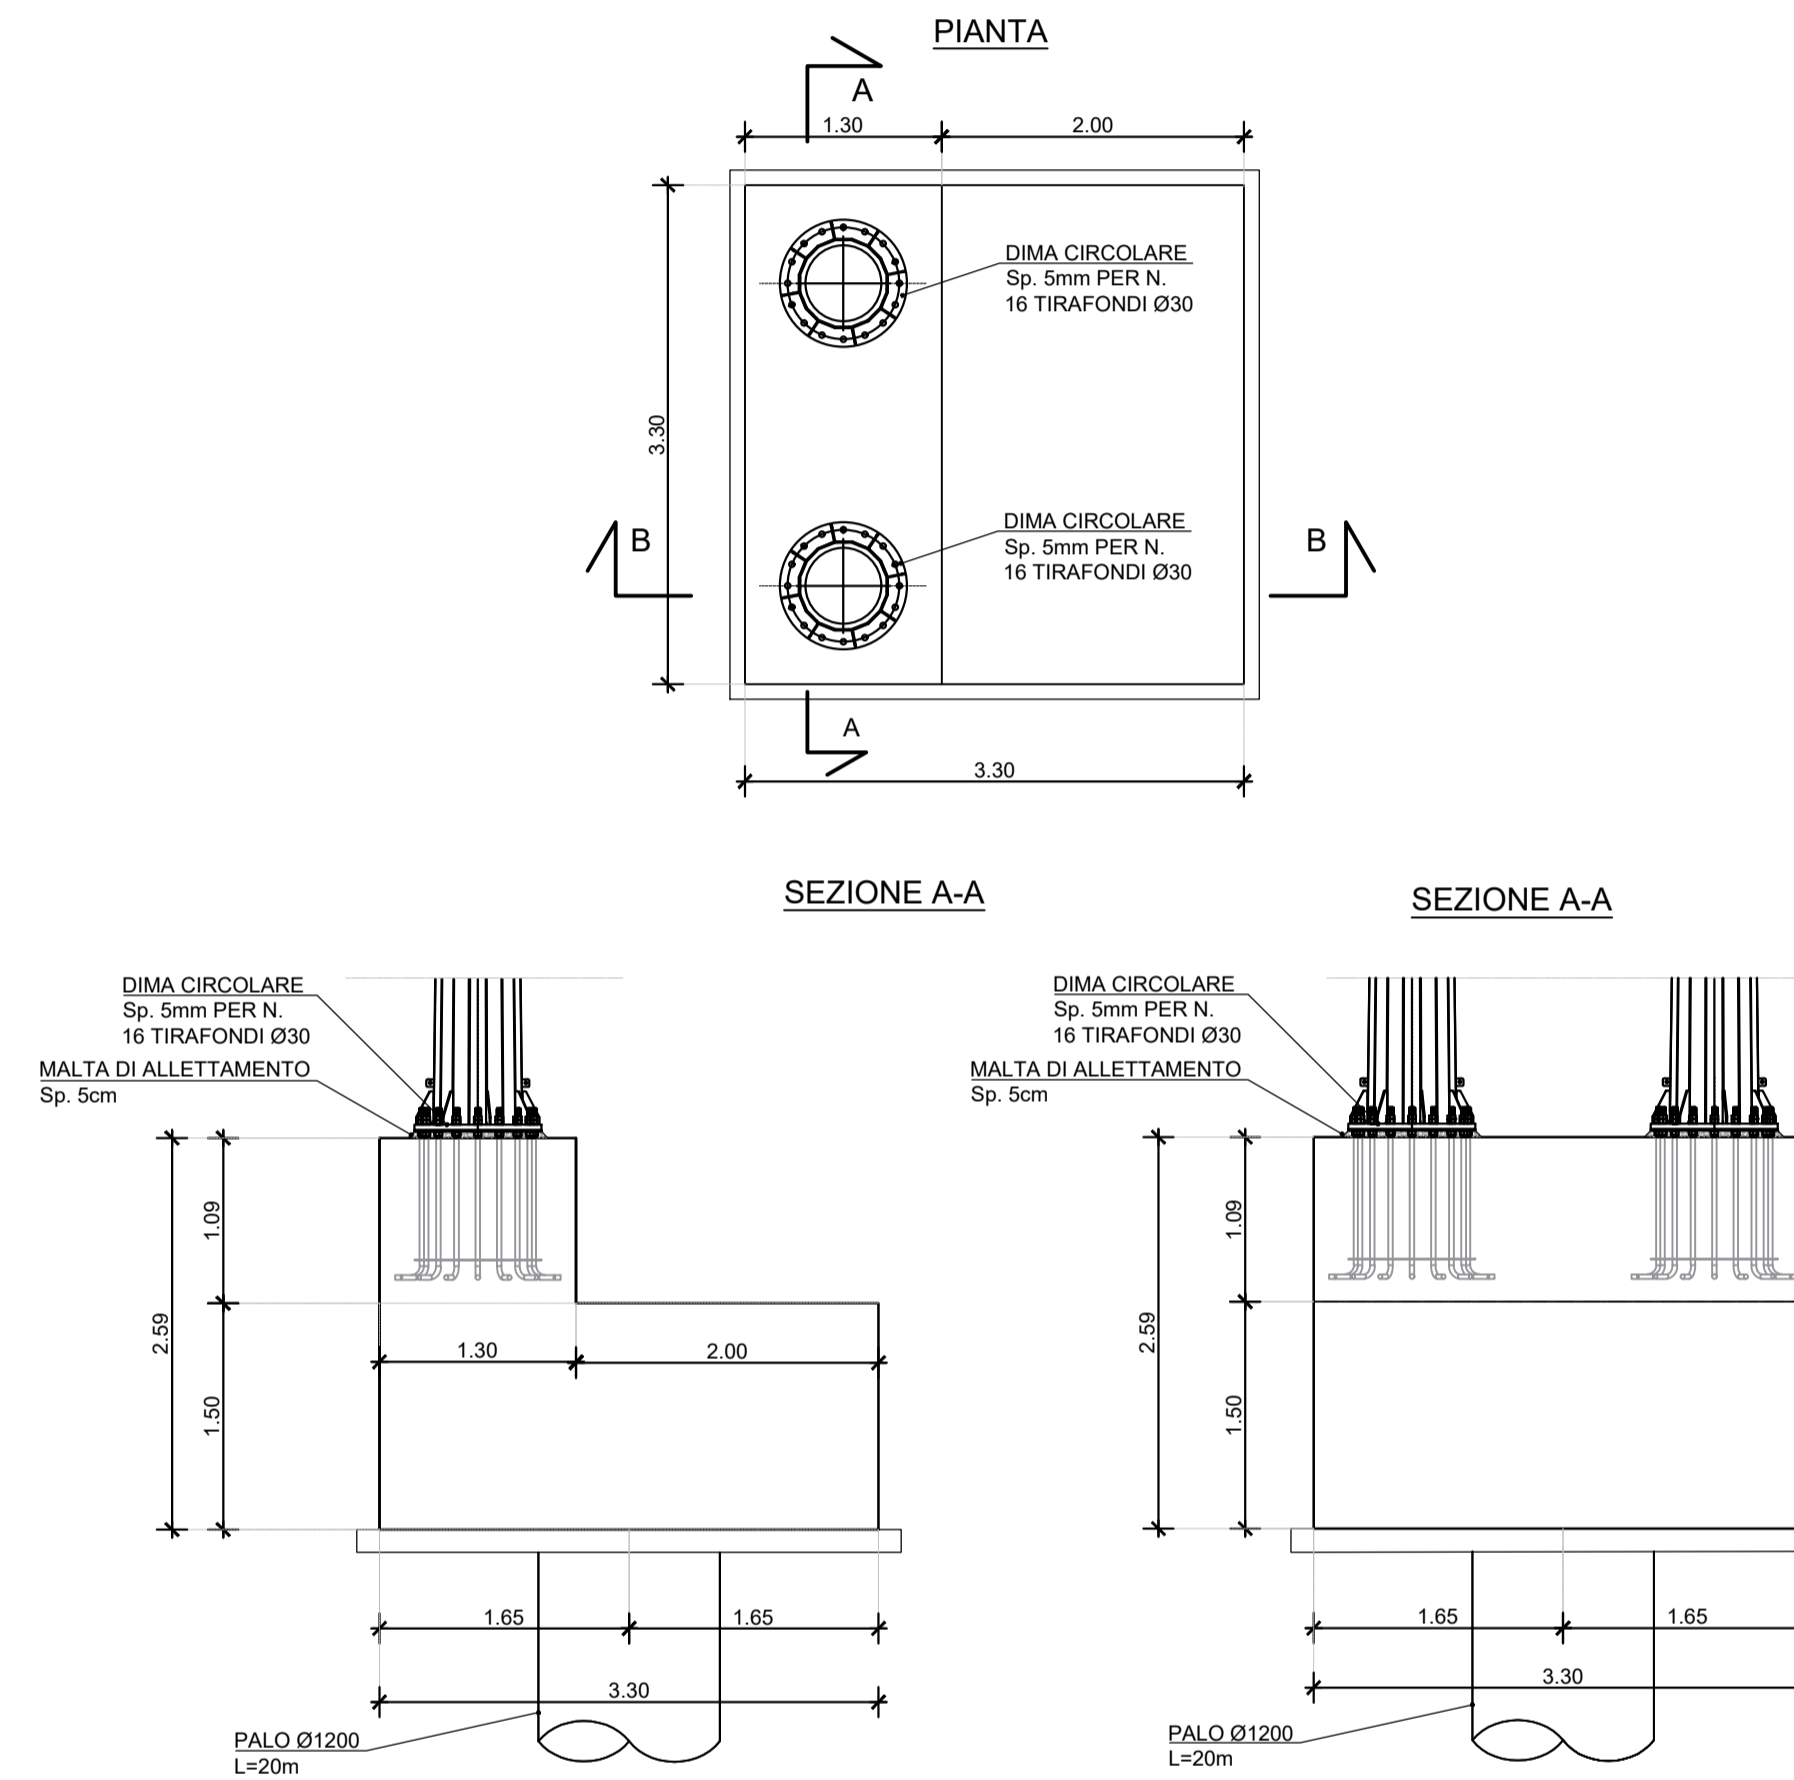

CARPENTERIA ANCORAGGIO TIRANTI
SCALA 1:50

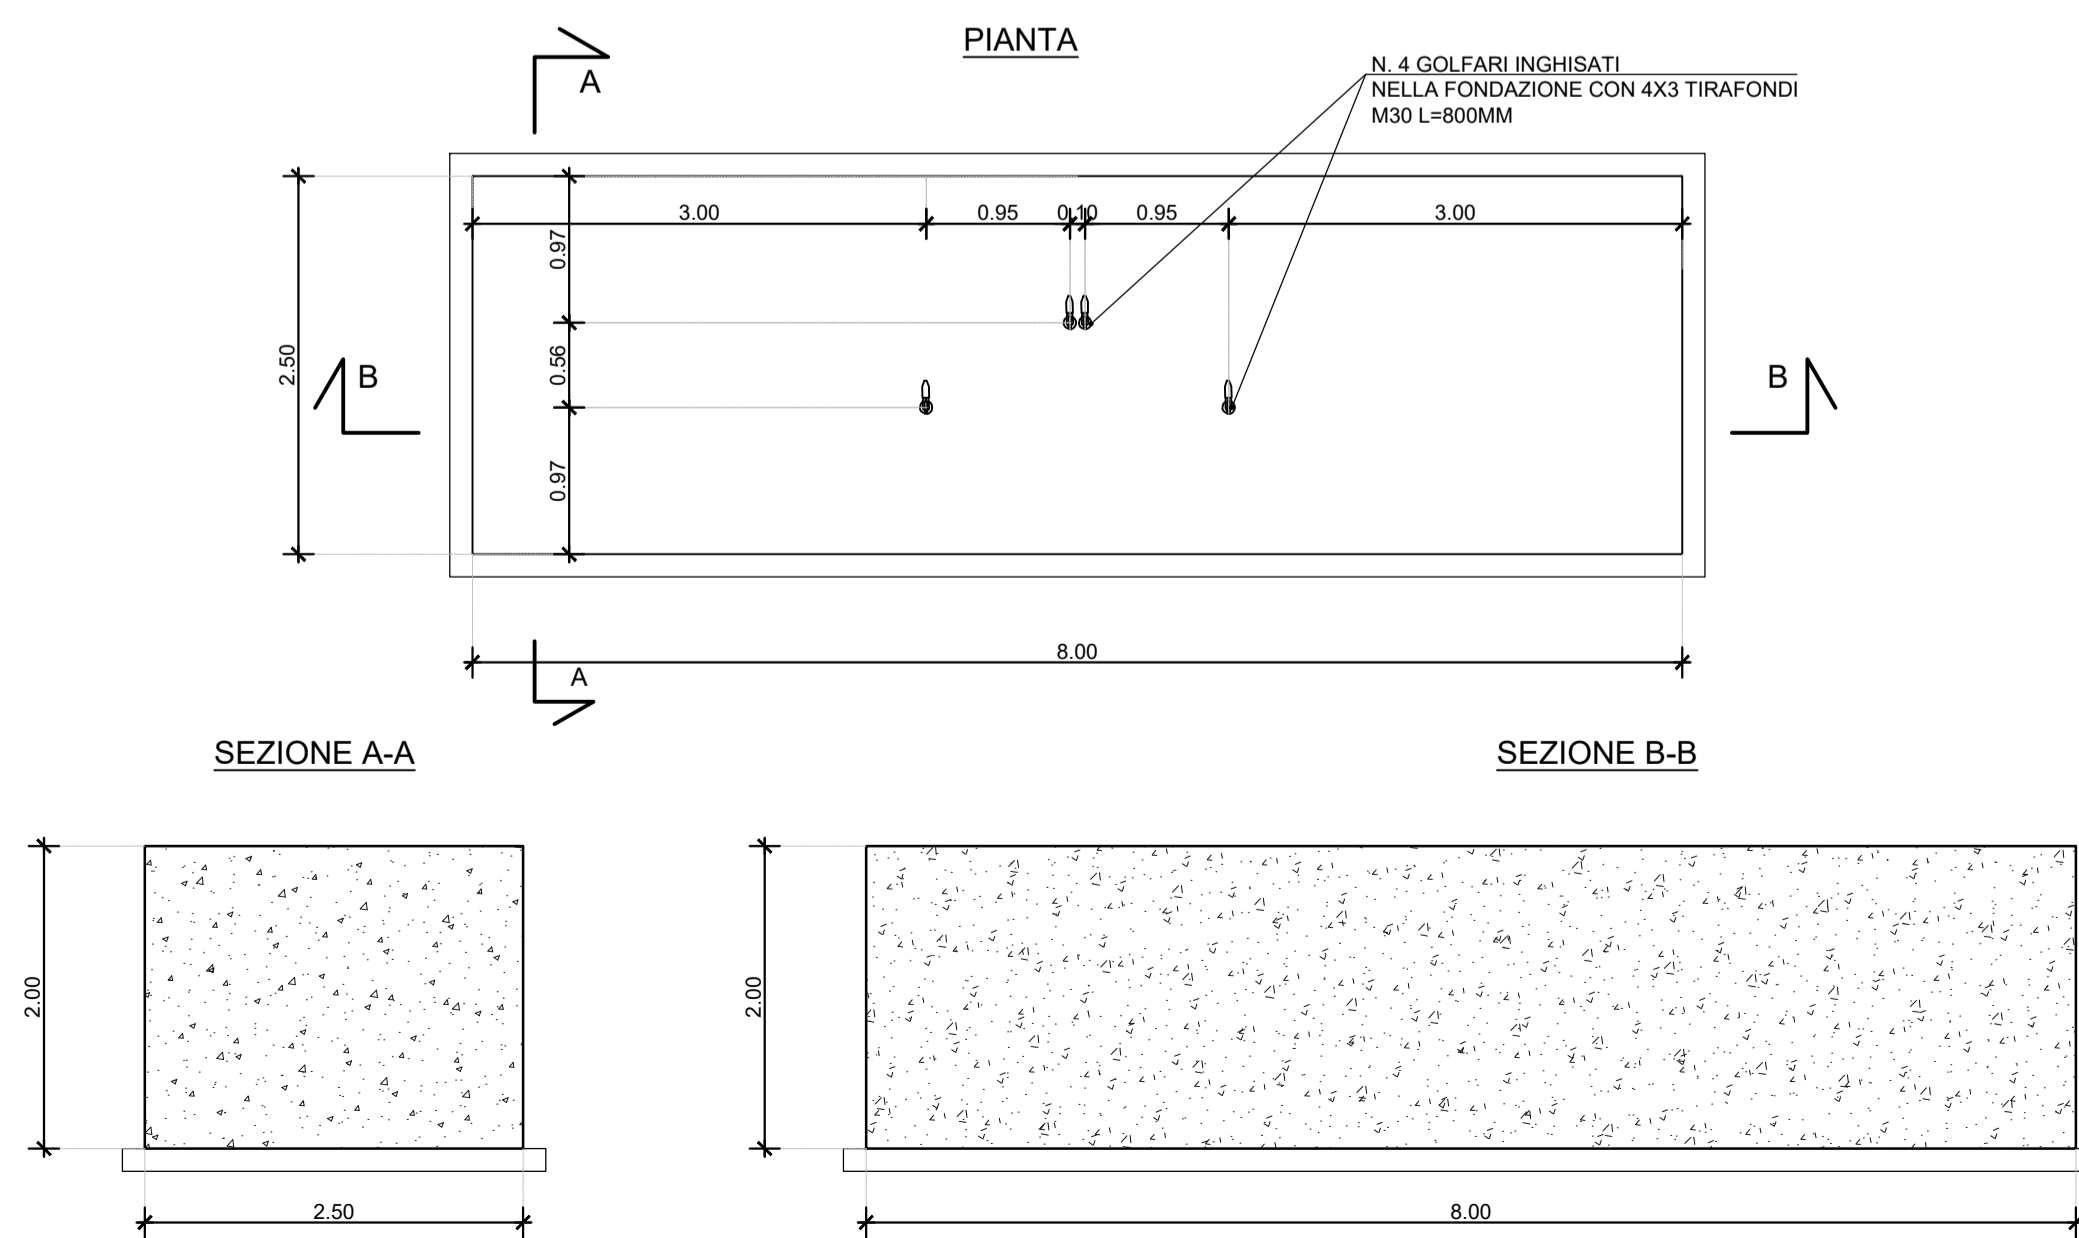

KIT TIRAFONDI AD "L"
Scala 1:10

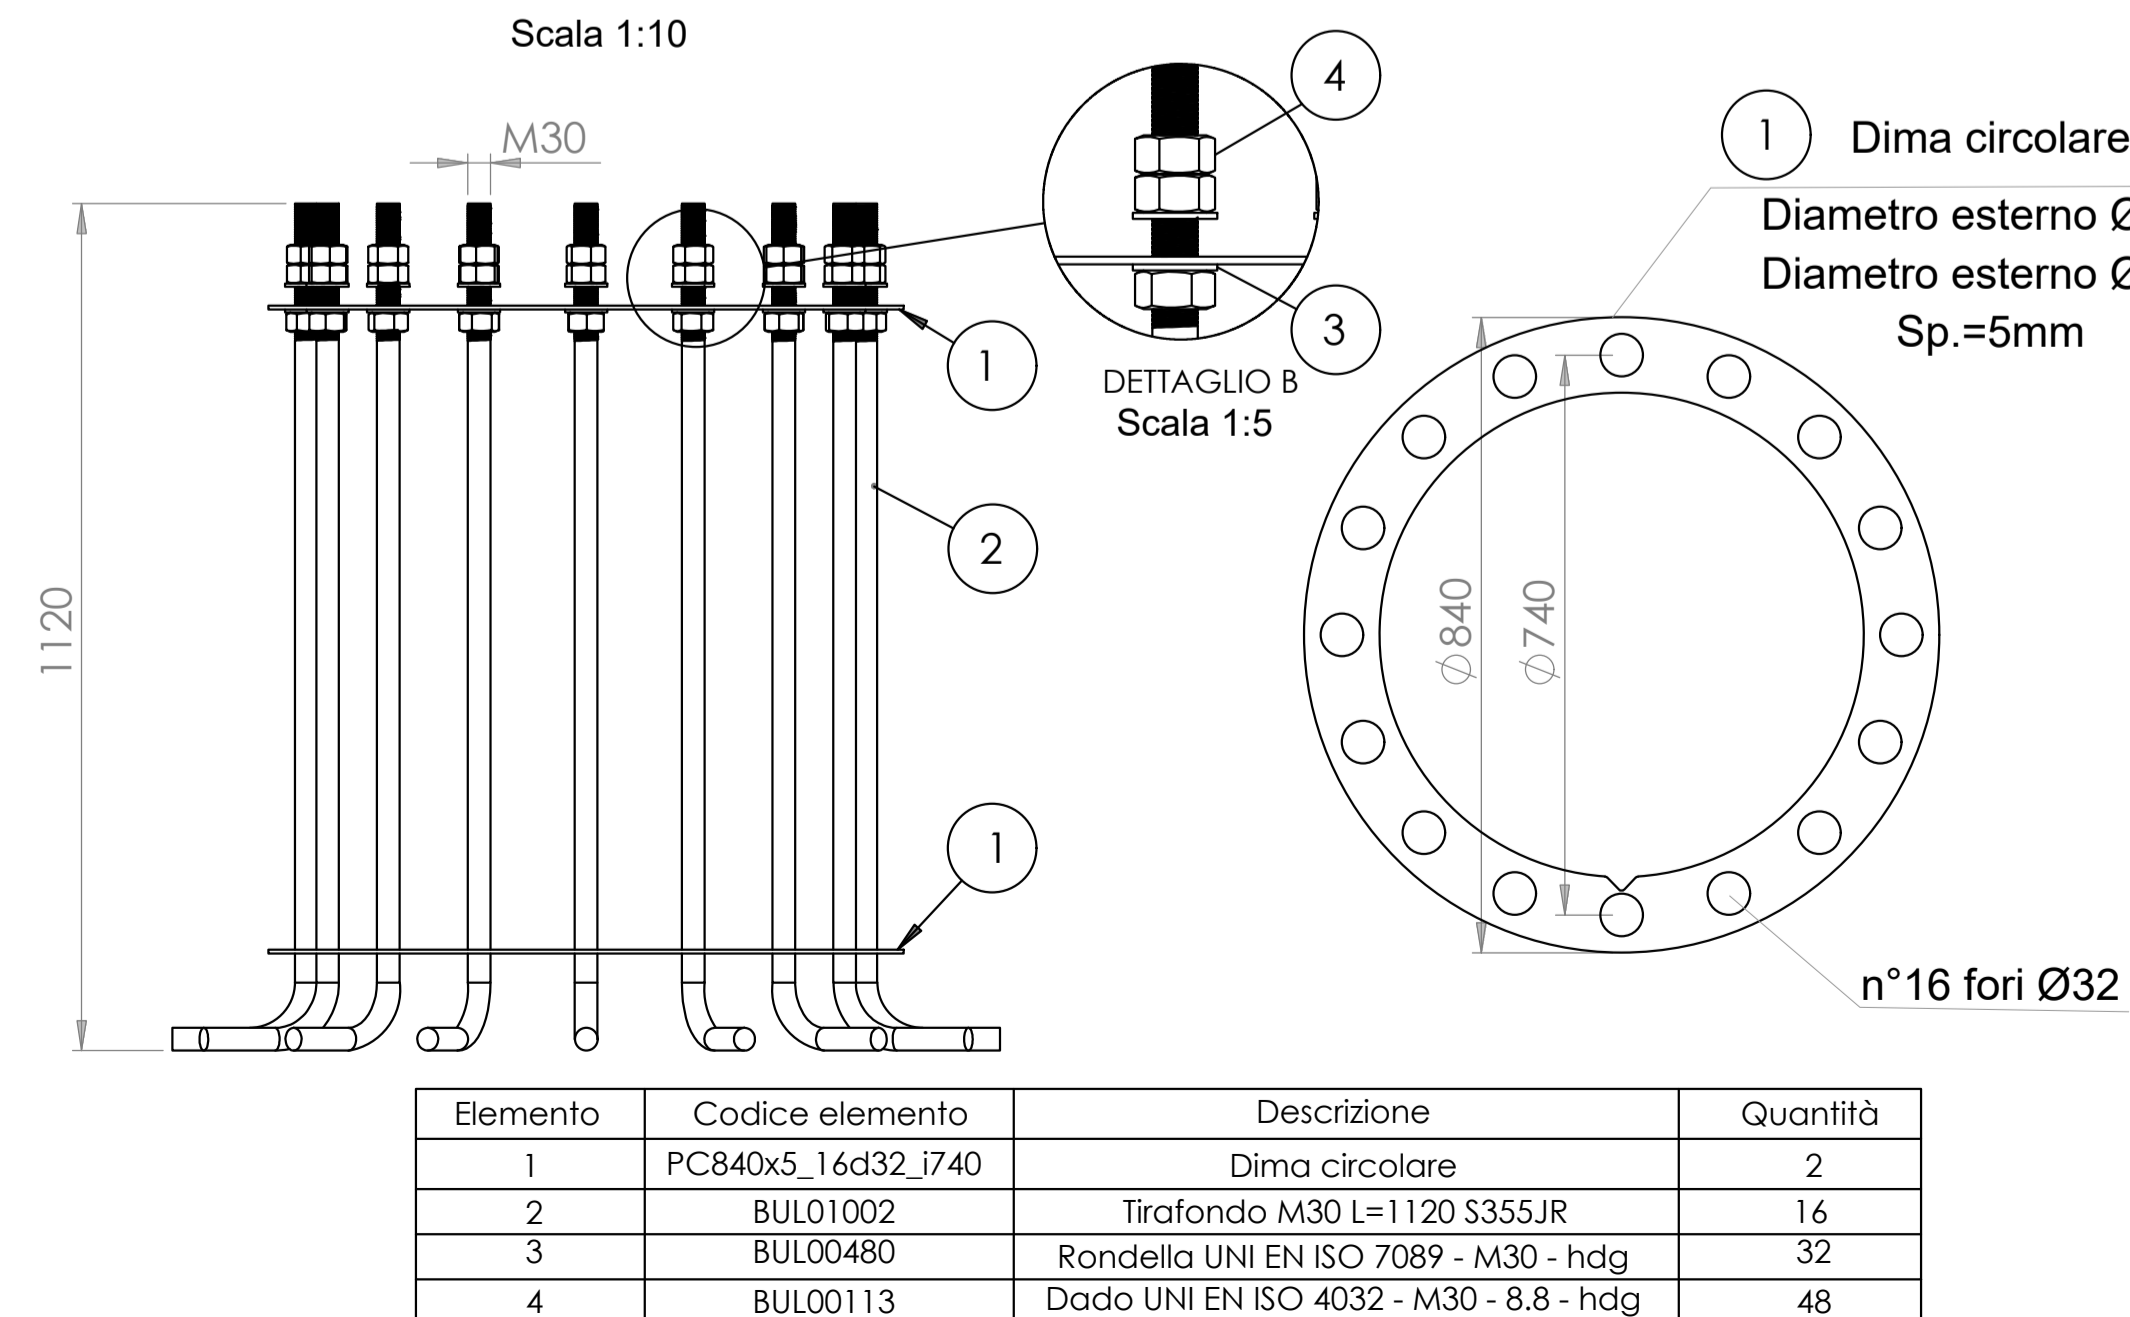

Elemento	Codice elemento	Descrizione	Quantità
1	PC840x5_16d32_i740	Dima circolare	2
2	BUL01002	Tirafondo M30 L=1120 S355JR	16
3	BUL00480	Rondella UNI EN ISO 7089 - M30 - hdg	32
4	BUL00113	Dado UNI EN ISO 4032 - M30 - 8.8 - hdg	48



TRONCO II A21 (ASTI EST) - A6 (MARENE)
LOTTO 6 RODDI-DIGA ENEL

STRALCIO a
TRA IL LOTTO II.7 E LA PK. 5+000

PROGETTO ESECUTIVO

07 - OPERE D'ARTE MINORI

07.11 - Bat bridge
Pianta scavi e carpenteria fondazioni

REV.	DATA	DESCRIZIONE	REDATTO	CONTR.	APPROV.	RIESAME	DATA	SCALA						
A	11-2023	EMISSIONE	Ing. Tropanese	Ing. Morfucelli	Ing. Spazzato	Ing. Spazzato	NOVEMBRE 2023	1:500						
							N. PROGR.	07.11.03						
CODIFICA							PROGETTO	LIV	DOCUMENTO	REV	WBS	A33126A000		
							P017	E	OMN	CA	001	A	CUP	G31E200010E0005
RESPONSABILE DEL PROCEDIMENTO							VISTO DELLA COMMITTENTE							