



PROSPETTO A-A

SCALA 1:50

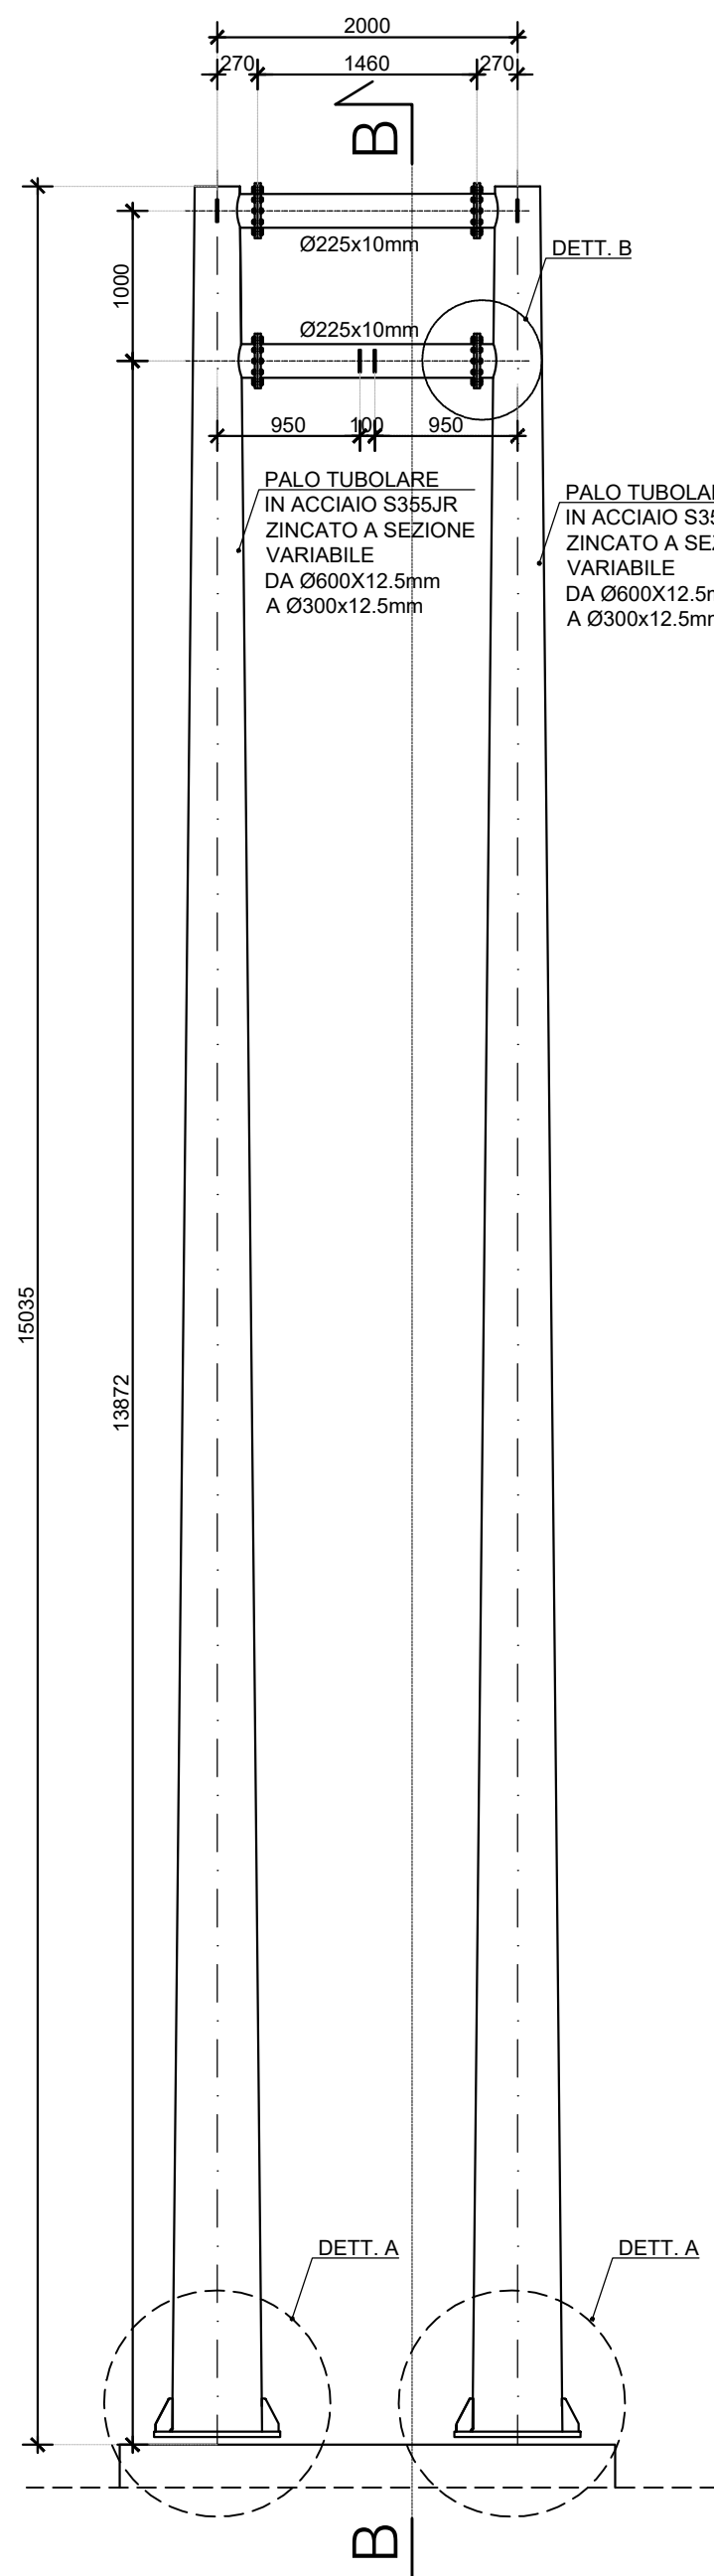


SEZIONE B-B

SCALA 1:50

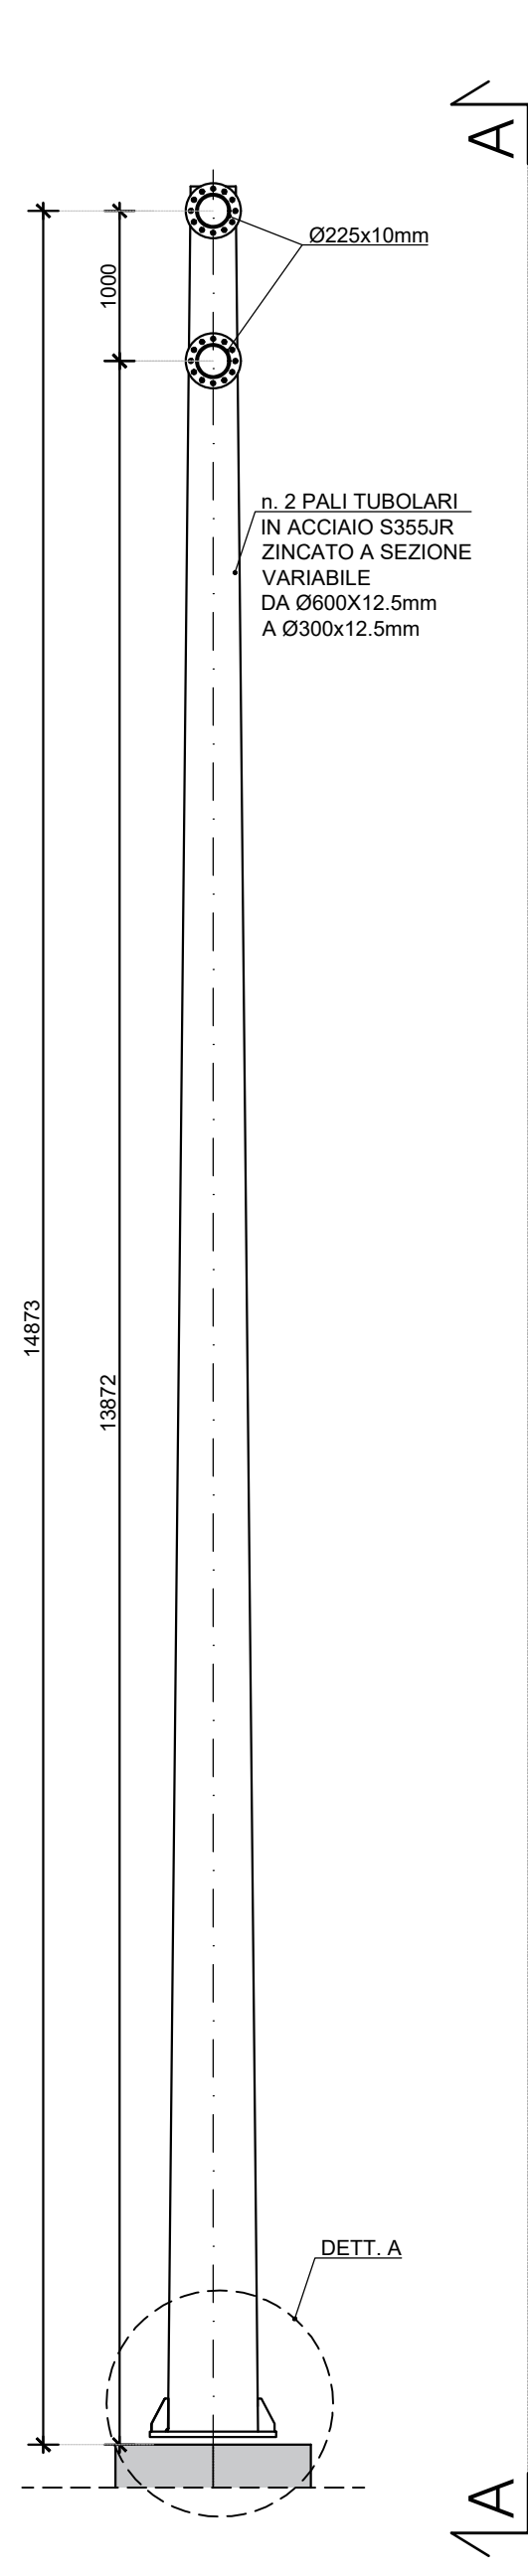


DETTAGLIO A - PIASTRA DI BASE

SCALA 1:10

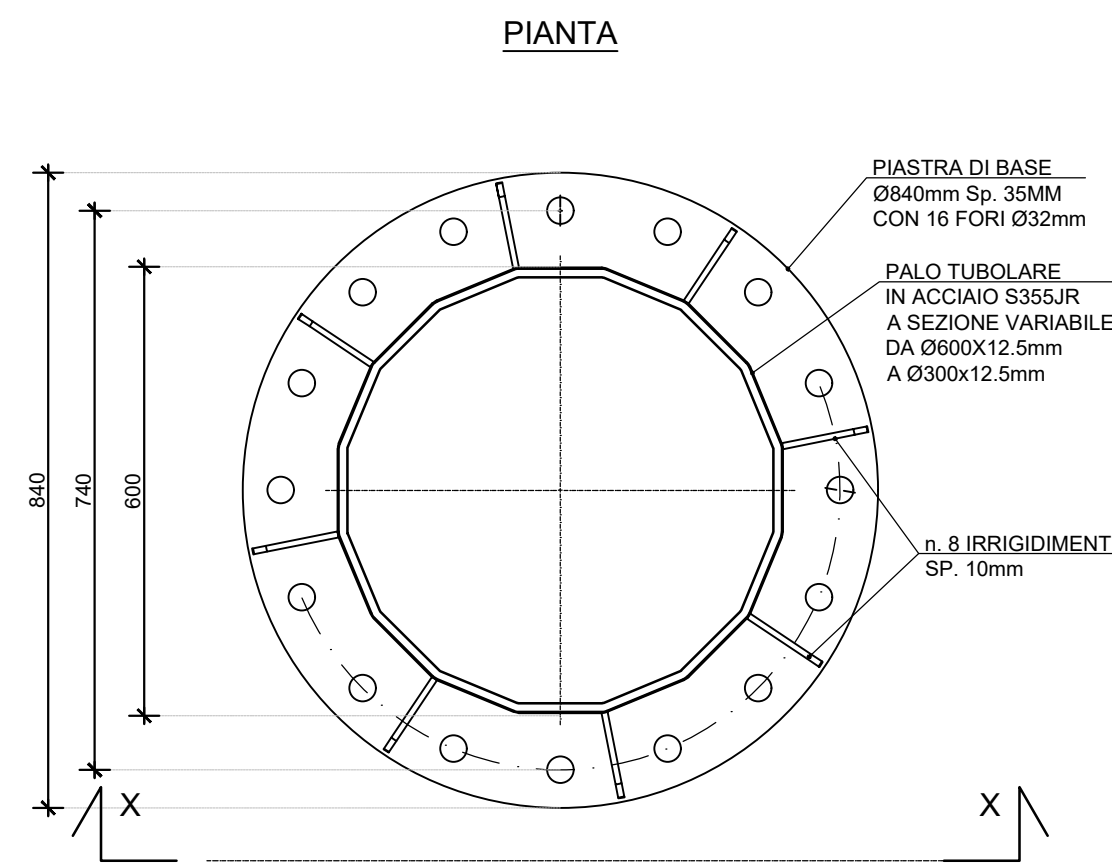


SEZIONE X-X

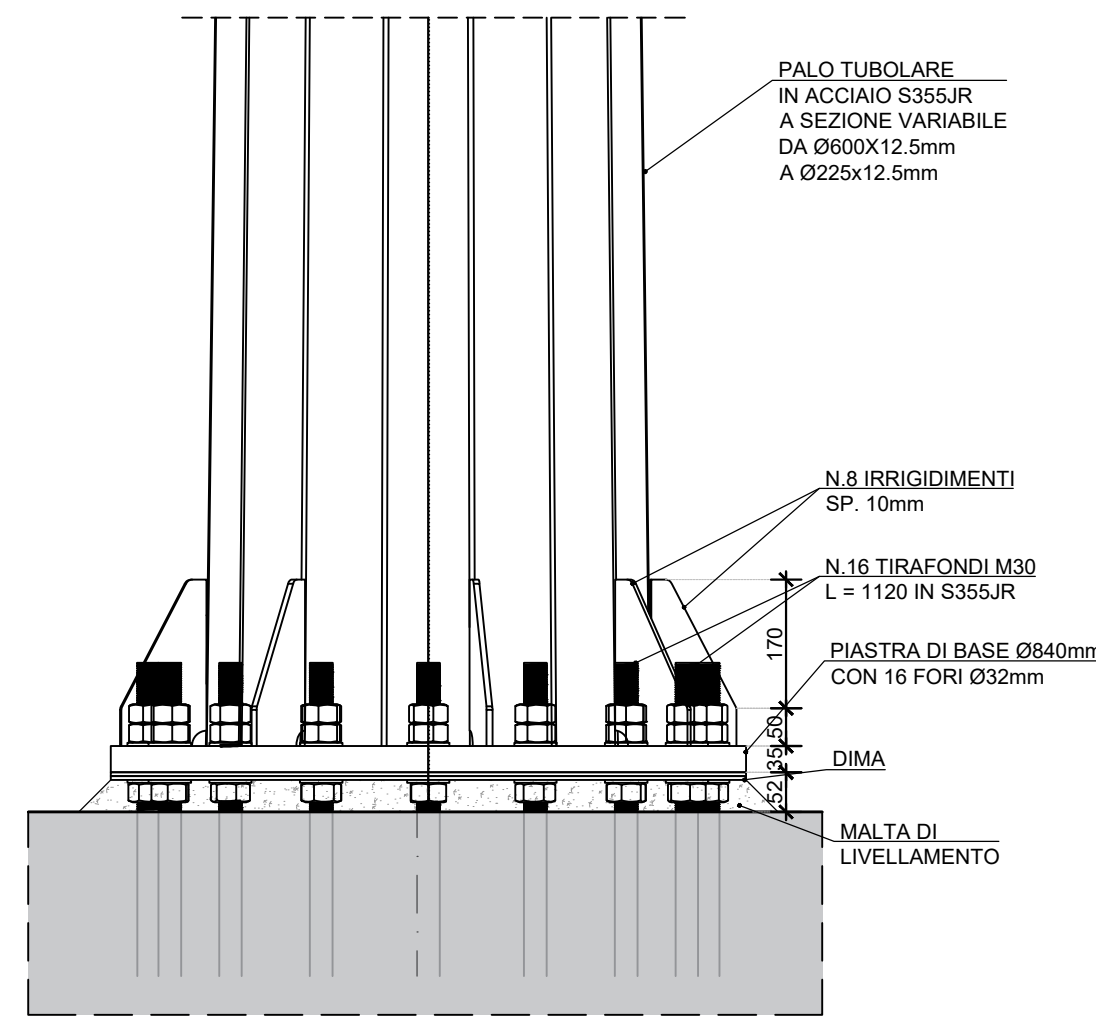


DETTAGLIO B - ATTACCO FLANGIATO SU TRAVERSI

SCALA 1:10

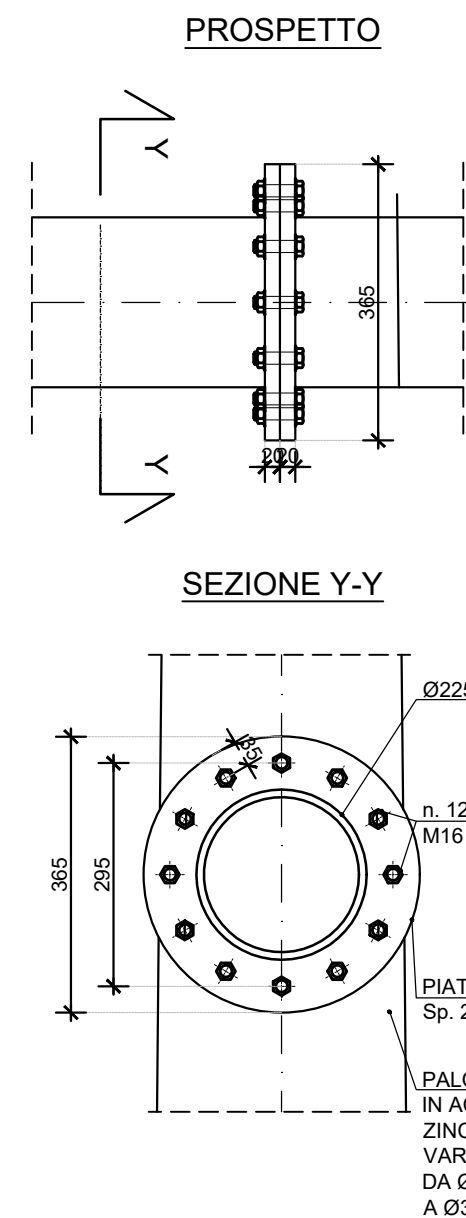

ATTACCO FUNI SUPERIORI ALLE ESTREMITA'

SCALA 1:10

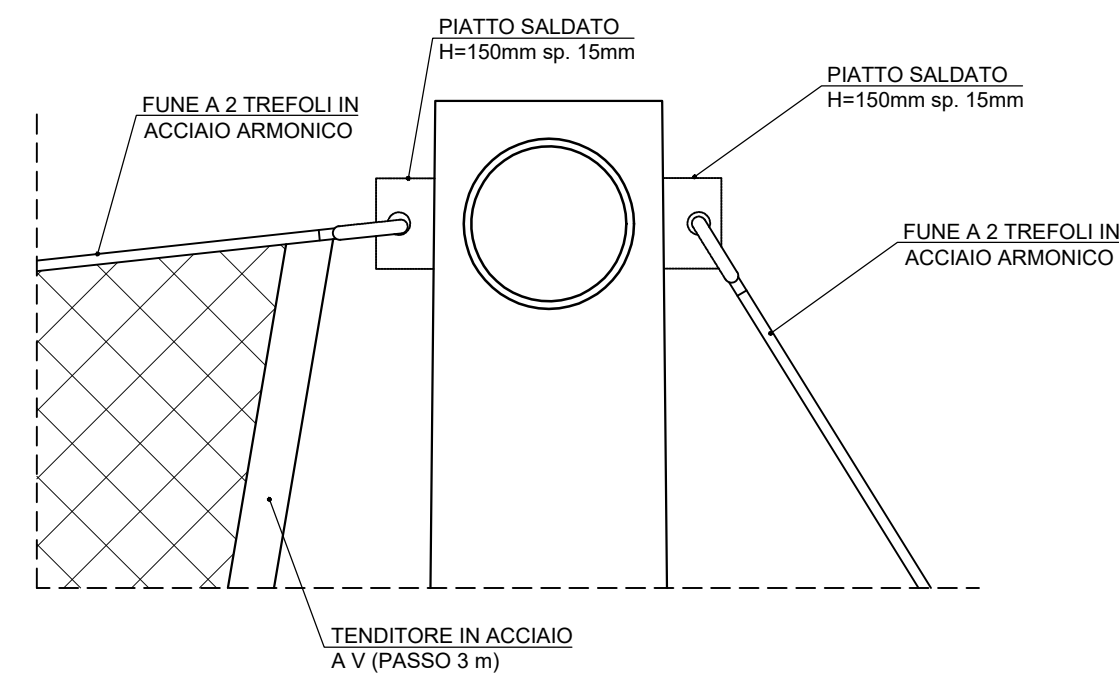

ATTACCO FUNI INFERIORI AL CENTRO DEL TRAVERSO BASSO

SCALA 1:10

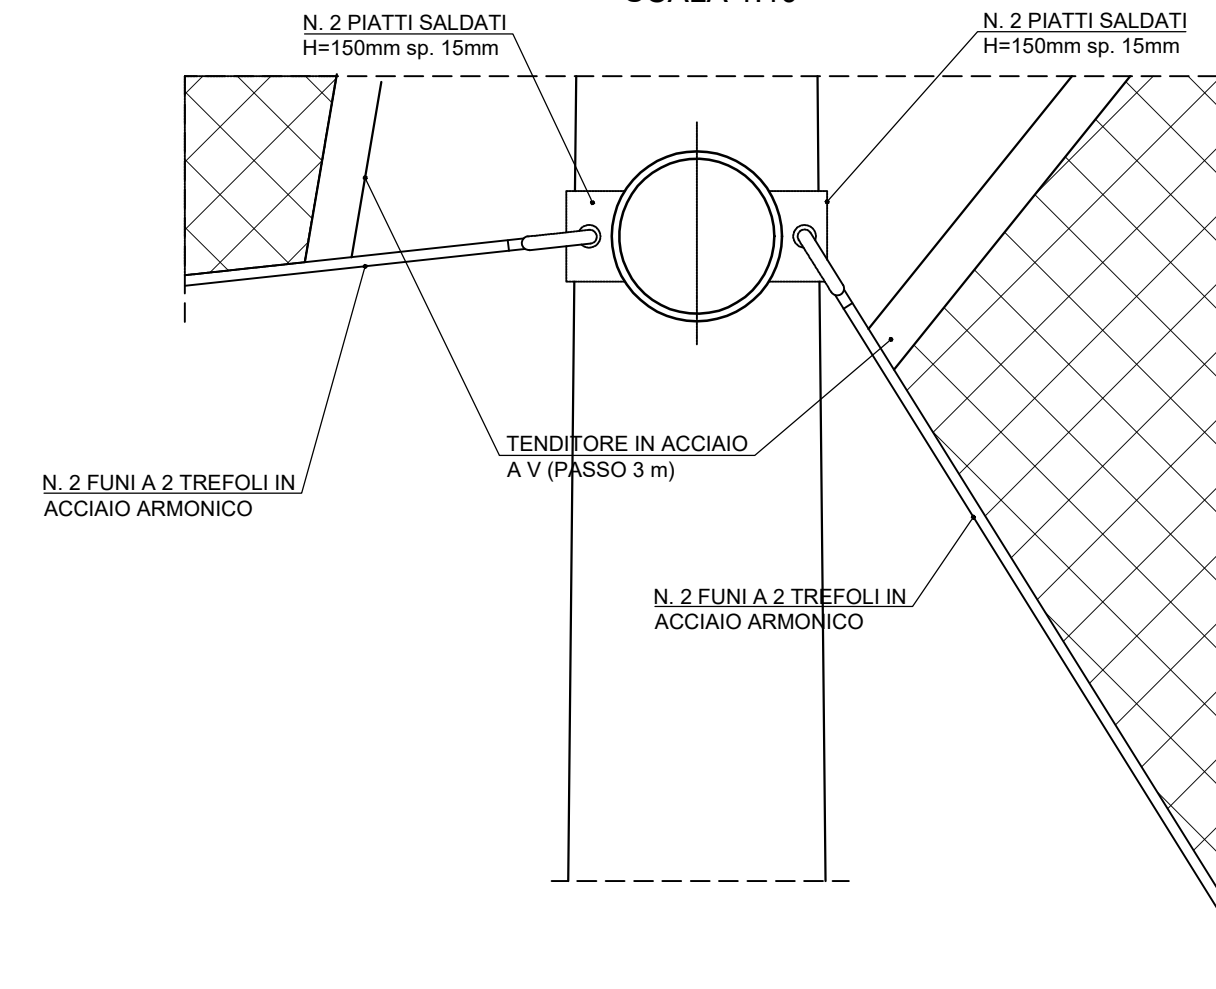


TABELLA MATERIALI

MATERIALI E TRATTAMENTI

CARPENTERIA METALLICA PORTANTE, PIASTRE DI BASE,

- S355JR in accordo UNI EN 10025, certificazione tipo 3.1 secondo UNI EN 10204/2005
- Zincatura a caldo per immersione in accordo alla Norma UNI EN ISO 1461/1999
- Verniciatura

VITERIA E ACCESSORI

- Viti Acciaio CL. 8.8 in accordo UNI EN ISO 898-1 - Zincatura elettrolitica
- Dadi CL.8 in accordo UNI EN 24032 - Zincatura elettrolitica
- Rosette CL. 140HV in accordo uni 6592 - Zincatura elettrolitica

PLINTI DI FONDAZIONE E PALI

- Come da tabella materiale opere minori



TRONCO II A21 (ASTI EST) - A6 (MARENE)
LOTTO 6 RODDI-DIGA ENEL

STRALCIO a
TRA IL LOTTO II.7 E LA PK. 5+000

PROGETTO ESECUTIVO

07 - OPERE D'ARTE MINORI

07.11 - Bat bridge
Elevazioni e dettagli costruttivi

IMPRESA	PROGETTISTA	INTEGRATORE ATTIVITA' SPECIALISTICHE	COMMITTENTE					
			Autostrada Asti-Cuneo S.p.A. Direzione e Coordinamento: S.A.L.I. s.p.a. (Gruppo ASTI) Via XXI Settembre, 98/E 00187 Roma					
REV.	DATA	DESCRIZIONE	REDATTO	CONTR.	APPROV.	RIESAME	DATA	SCALA
A	11-2023	EMISSIONE	Ing. Tropanese	Ing. Morfucelli	Ing. Spuozzo	Ing. Spuozzo	NOVEMBRE 2023	1:50
							N. PROGR.	
							07.11.06	
CODIFICA							WBS	
PROGETTO: P017E LIVELLO: OMN DOCUMENTO: CA REV: 004A							A33126A000	
							CUP	03102001000005

RESPONSABILE DEL PROCEDIMENTO: _____ VISTO DELLA COMMITTENTE: _____

Il presente documento non potrà essere copiato, riprodotto o altrimenti pubblicato, in tutto o in parte, senza il consenso scritto dell'Autostrada Asti - Cuneo S.p.A. Ogni utilizzo non autorizzato sarà perseguito a norma di legge. This document may not be copied, reproduced or published, either in part or in its entirety, without the written permission of Autostrada Asti - Cuneo S.p.A. Unauthorized use will be penalized by law.

MOD-COP_rev.0 Rif. IST-01.1-01