


**LEGENDA**

Tracciato di progetto  
 Viabilità poderal e ciclistica

- Opere a verde**
- Inerbimento
  - 1 - Fascia arbustiva
  - 1bis - Vegetazione ambito delle chiosse - TIPO VEGETALE
  - 2 - Fascia arboreo-arbustiva TIPO 1
  - 3 - Fascia arboreo-arbustiva TIPO 2
  - 9 - Fascia arbustiva ecotonale
  - 10 - Rilevato alto: macchie arbustive di mascheramento
  - 11 - Rinverdimento della fascia di separazione dei due sensi di marcia

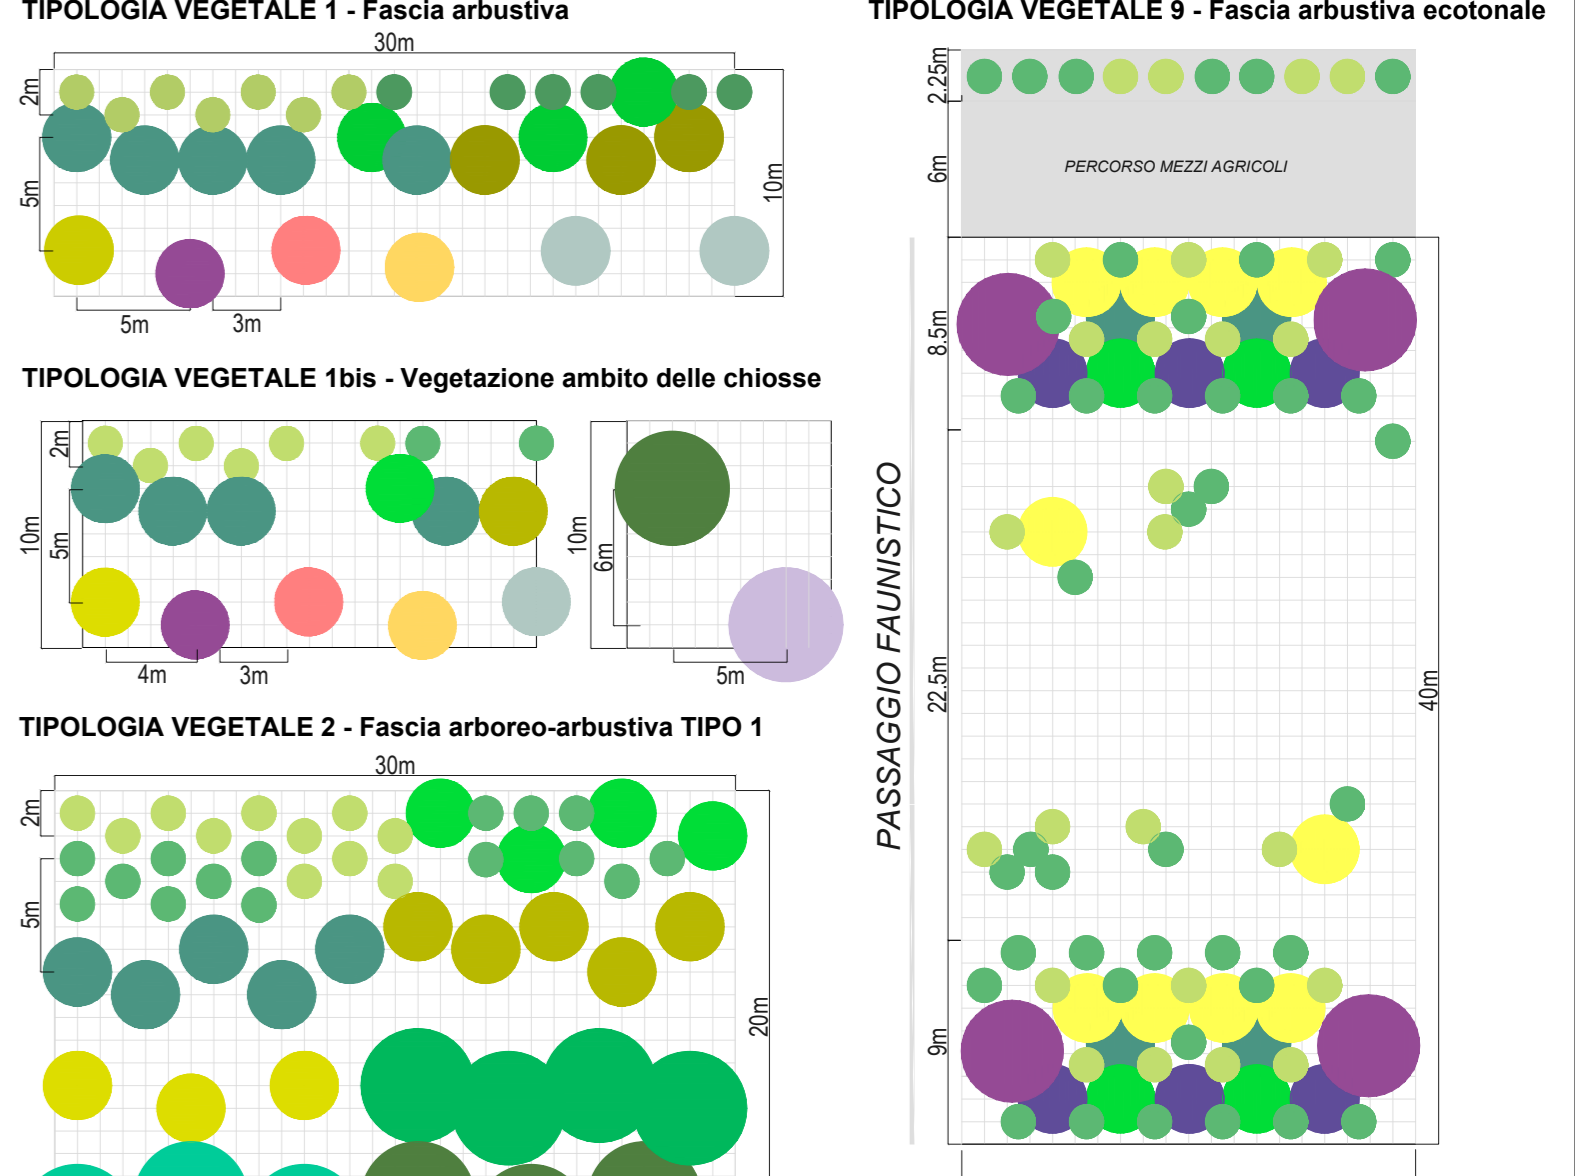

- PASSAGGIO FAUNISTICO**
- SPECIE IMPIEGATE NEI SESTI**
- Sanguinella (Cornus sanguinea)
  - Nocciolo (Corylus avellana)
  - Biancospino comune (Crataegus monogyna)
  - Prugnolo selvatico (Prunus spinosa)
  - Rosa canina (Rosa canina)
  - Sorbo domestico (Sorbus domestica)
  - Lantana (Viburnum lantana)
  - Acer campestre (Acer campestre)
  - Frassino da manna (Fraxinus ornus)
  - Farnia (Quercus robur)
  - Pioppo nero (Populus nigra)
  - Pioppo bianco (Populus alba)
  - Corniola (Cornus mas)
  - Ginestra odorosa (Spartium junceum)
  - Ligustro (Ligustrum vulgare)
  - Nespolo europeo (Mespilus germanica)
  - Pero selvatico (Pyrus pyraeaster)
  - Tiglio selvatico (Tilia cordata)
  - Melo selvatico (Malus sylvestris)

**Autostrada Asti-Cuneo**

TRONCO II A21 (ASTI EST) - A6 (MARENE)  
 LOTTO 6 RODDI-DIGA ENEL

STRALCIO a  
 TRA IL LOTTO II.7 E LA PK. 5+000

**PROGETTO ESECUTIVO**

09 - PROGETTO DI INSERIMENTO PAESAGGISTICO E AMBIENTALE  
 09.03 - Progetto territoriale di inserimento e raccordo con la vegetazione  
 Planimetria Opere a verde - Tavola 2

**IMPRESA** ITINERA  
**PROGETTISTA** PROGER  
**INTERAGIRE ATTIVA** SPECIALISER  
**COMMITTENTE** Autostrada Asti-Cuneo S.p.A.  
 Direzione e Coordinamento S.A.I. s.p.a. (Gruppo ANM)  
 Via S. Sallustiana, 80/2  
 00187 Roma

REV.	DATA	DESCRIZIONE	REDATTO	CONTR.	APPROV.	RIESAME	DATA	SCALA
A	11-2023	EMISSIONE	Arch. Massari	Ing. Di Poma	Ing. Spagnolo	Ing. Spagnolo	09.03.13	1:1000

**RESPONSABILE DEL PROCEDIMENTO** **VISTO DELLA COMMITTENTE**