Altre dicotiledoni **14%**		
Elenco specie miscuglio (30-35 g/mq)		1800mq

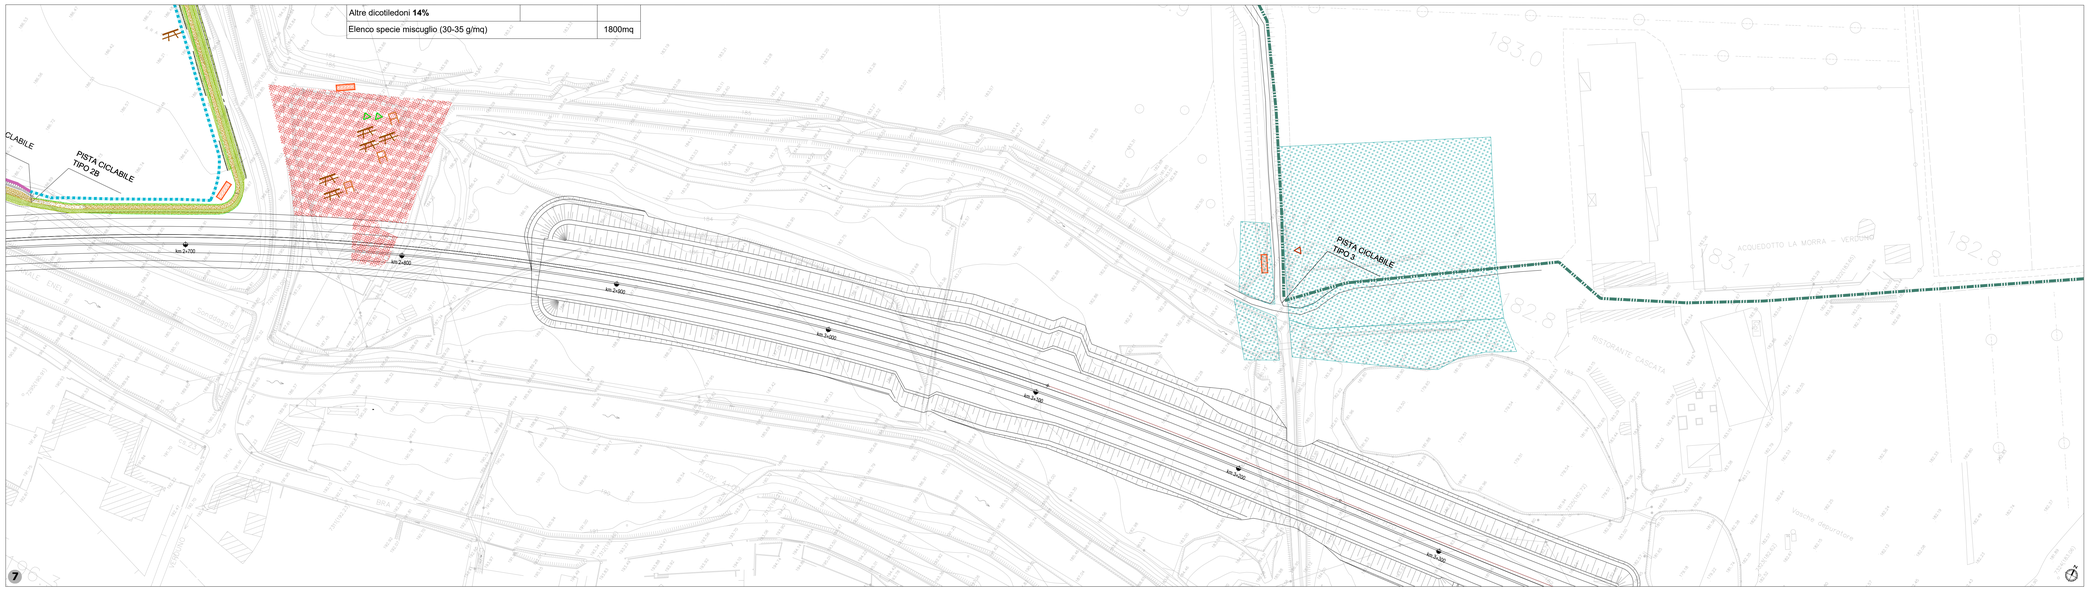

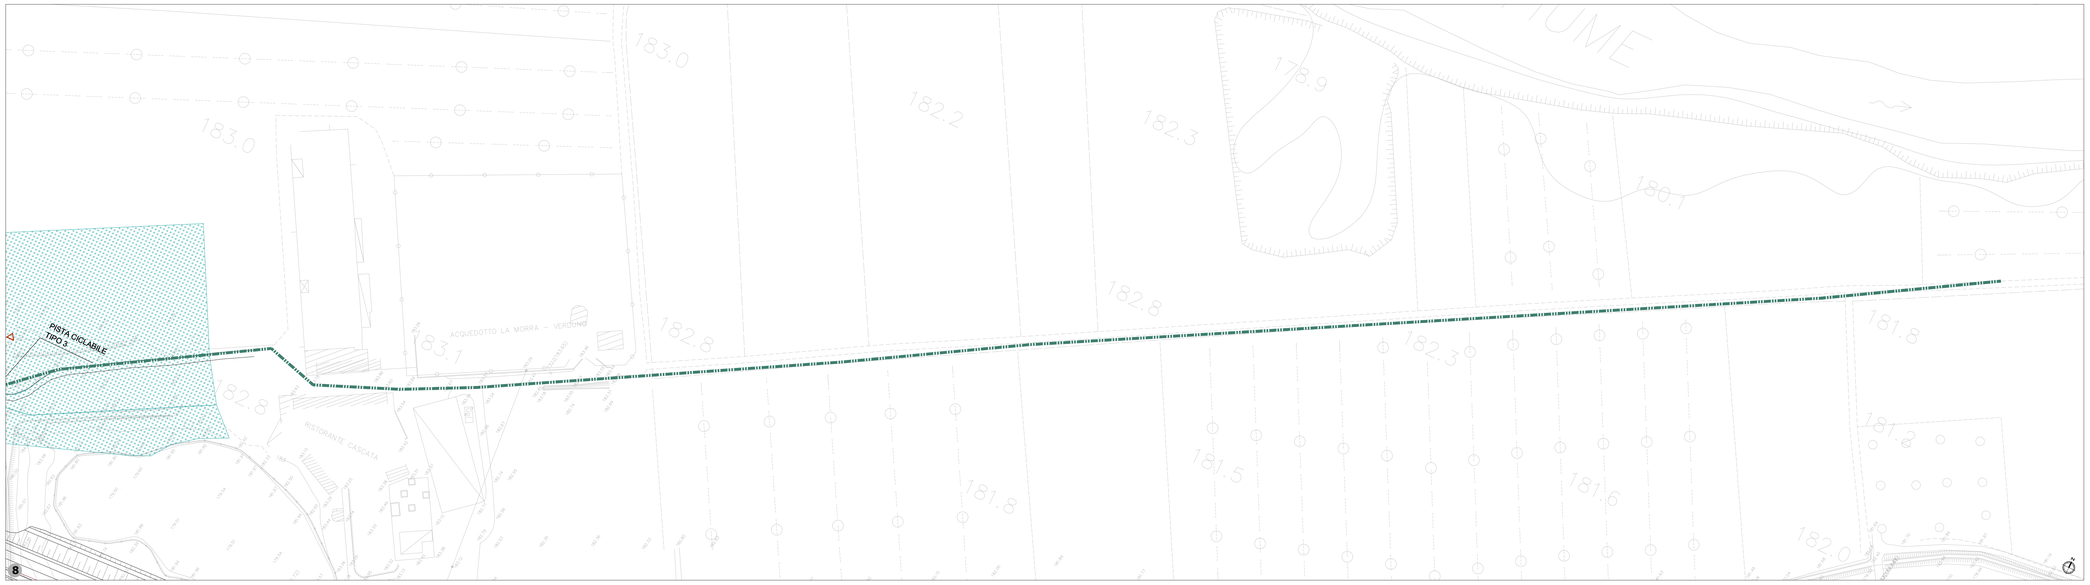

LEGENDA

INTERVENTI DI COMPENSAZIONE: PISTE CICLABILI

- Pista ciclabile Tipologico tratto 1 su sedime esistente con finitura in misto granulare
- Pista ciclabile Tipologico tratto 2A - VIABILITA' DI CANTIERE- su sedime esistente con riduzione della carreggiata (da 6 m a 3 m) con finitura in misto granulare
- Pista ciclabile Tipologico tratto 2B - AREA AGRICOLA - realizzazione di viabilità ciclo-pedonale con finitura in misto granulare
- Pista ciclabile Tipologico tratto 2C - AREA AGRICOLA ripristino strada poderale esistente con finitura in misto granulare
- VIABILITA' ESISTENTE-"*Itinerario ciclabile lungo fiume Tanaro*" - inserimento di cartellonistica segnaletica ove necessario

INTERVENTI DI COMPENSAZIONE: AREE COMPLESSE

- Area del "Molino Roggeri" area verde con valorizzazione del patrimonio storico testimoniale: porzione di muro del mulino esistente da salvaguardare e rievocazione del sistema macine e della valenza enogastronomica del territorio
- Area "Parco La Cascata" area verde a valenza escursionistica e polifunzionale Info point e area bike
- Area "Cascina Dabbene" area a valenza naturalistica di valorizzazione dell'ecodotto
- Interventi di ricucitura con la viabilita' poderale

INTERVENTI DI COMPENSAZIONE: LOCALIZZAZIONE DEGLI ARREDI

- Area di sosta
- Panchine
- Segnaletica verticale
- Bacheca informativa/totem
- Cestino portarifiuti
- Cestino raccolta differenziata
- Sedute singole in pietra

Autostrada Asti-Cuneo

TRONCO II A21 (ASTI EST) - A6 (MARENE)
LOTTO 6 RODDI-DIGA ENEL

STRALCIO a
TRA IL LOTTO II.7 E LA PK. 5+000

PROGETTO ESECUTIVO

09 - PROGETTO DI INSERIMENTO PAESAGGISTICO E AMBIENTALE

09.05 - Progetti compensazione: viabilità ciclopedonale e aree sosta
Interventi di compensazione - piste ciclabili:
Planimetria stato di progetto

IMPRESA	PROGETTISTA	INTEGRATORE ATTIVITA' SPECIALISTICHE	COMMITTENTE
ITINERA	PROGER	Dott. Ing. Salvatore Sguazzo Albo degli Ingegneri provincia di Salerno n. 5031 PROGER	Autostrada Asti-Cuneo S.p.A. Direzione e Coordinamento: SALC S.p.A. Gruppo ATINA Via XX Settembre, 98/E 00187 Roma

REV.	DATA	DESCRIZIONE	REDATTO	CONTR.	APPROV.	RIESAME
A	11-2023	EMISSIONE	Dott. Bruno	Dott.ssa Vitale	Ing. Sguazzo	Ing. Sguazzo

DATA: NOVEMBRE 2023 — SCALA: 1:1000

N. PROGR.: 09.05.07

CODIFICA — PROGETTO: P017 — LIV: E — DOCUMENTO: AMB PL 005 — REV: A

WBS: A313126A00

CUP: C31B20000190005

RESPONSABILE DEL PROCEDIMENTO

VISTO DELLA COMMITTENTE

Il presente documento non potrà essere copiato, riprodotto o altrimenti pubblicato, in tutto od in parte, senza il consenso scritto dell' Autostrade ASTI – CUNEO S.p.A. Ogni utilizzo non autorizzato sarà perseguito a norma di legge.
This document may not be copied, reproduced or published, either in part or in its entirety, without the written permission of Autostrade ASTI – Cuneo S.p.A. Unauthorized use will be pursued by law.