

TIPOLOGICO TRATTO 1 - VIABILITA' ESISTENTE DI SERVIZIO AL CANTIERE
Scala 1:100




SCHEMA SEZIONE TIPO STATO DI FATTO

TIPOLOGICO 2A - VIABILITA' DI CANTIERE-
Scala 1:100




SCHEMA SEZIONE TIPO STATO DI FATTO

TIPOLOGICO 2B - AREA AGRICOLA
Scala 1:100

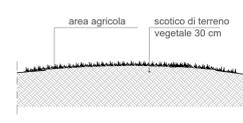


SCHEMA SEZIONE TIPO STATO DI FATTO

TIPOLOGICO 2C - AREA AGRICOLA
Scala 1:100

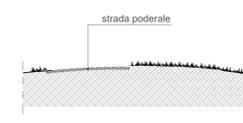

SCHEMA SEZIONE TIPO STATO DI FATTO

TIPOLOGICO TRATTO 1 - VIABILITA' CAMPESTRE

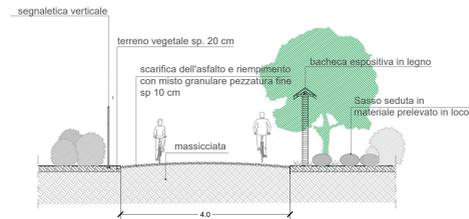


SCHEMA SEZIONE PISTA CICLABILE IN PROGETTO

TIPOLOGICO TRATTO 2A - VIABILITA' CICLO-PEDONALE




SCHEMA SEZIONE PISTA CICLABILE IN PROGETTO: RILEVATO, TRINCEE

TIPOLOGICO TRATTO 2B - VIABILITA' CICLO-PEDONALE

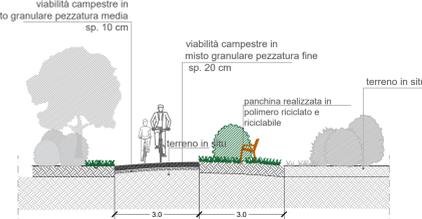


SCHEMA SEZIONE PISTA CICLABILE IN PROGETTO

TIPOLOGICO TRATTO 2C - VIABILITA' CICLO-PEDONALE

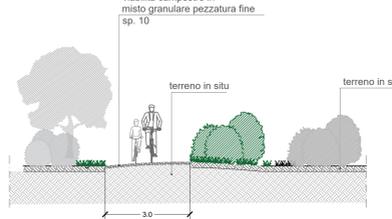


SCHEMA SEZIONE PISTA CICLABILE IN PROGETTO

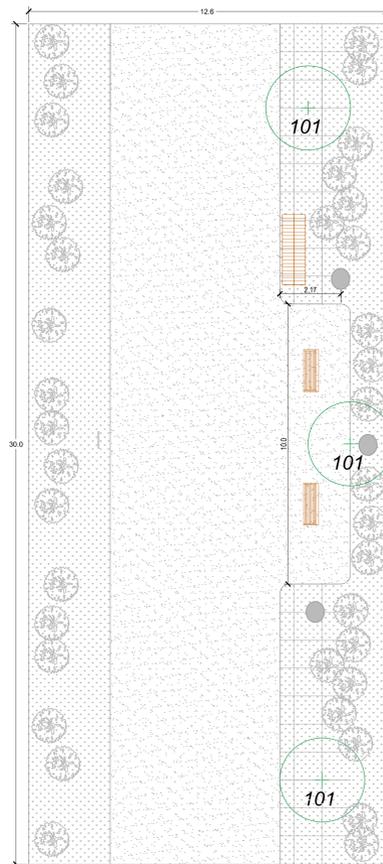

SCHEMA PLANIMETRIA IN PROGETTO

SPECIE ARBOREE

101 *Morus alba*

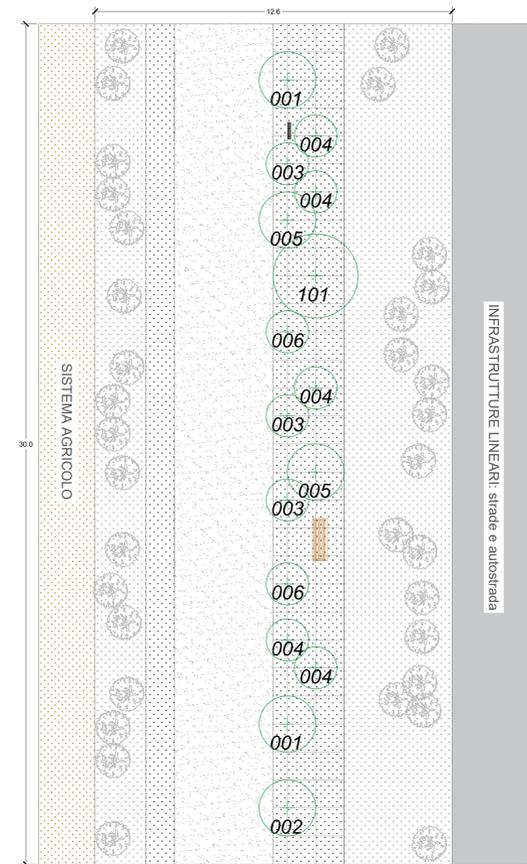


SCHEMA PLANIMETRIA IN PROGETTO

SPECIE ARBUSTIVE

001 *Cornus sanguinea* 004 *Rosa canina*
002 *Crataegus monogyna* 005 *Viburnum lantana*
003 *Prunus spinosa* 006 *Spartium junceum*

SPECIE ARBOREE


101 *Morus alba*

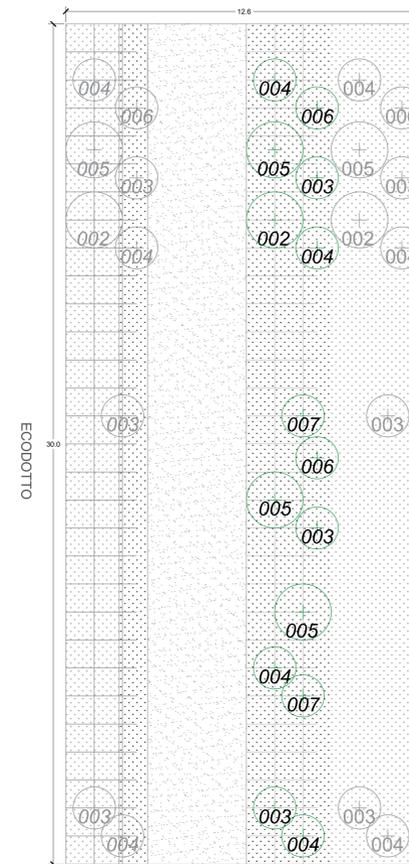

SCHEMA PLANIMETRIA IN PROGETTO

SPECIE ARBUSTIVE

002 *Crataegus monogyna* 005 *Viburnum lantana*
003 *Prunus spinosa* 006 *Spartium junceum*
004 *Rosa canina* 007 *Cornus mas*

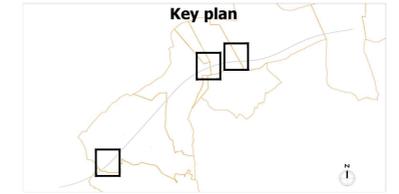

INERBIMENTO NATURALISTICO
Elenco specie miscuglio (30-35 g/mq)

Graminacee (56%)
Agropyron repens 3%
Arrhenatherum elatius 10%
Brachypodium pinnatum 4%
Bromus erectus 6%
Dactylis glomerata 6%
Festuca rubra 15%
Lolium perenne 7%
Poa pratensis 5%

Leguminose (38%)
Lotus corniculatus 12%
Medicago sativa 6%
Trifolium repens 12%

Altre dicotiledoni (14%)
Achillea millefolium 2%
Centaurea cyanus 12%
Daucus carota 1%
Hypericum perforatum 1%
Leucanthemum vulgare 1%
Melilotus officinalis 1%
Prunella vulgaris 1%
Sanguisorba minor 1.5%
Salvia pratensis 1%
Taraxacum officinalis 1.5%



TRONCO II A21 (ASTI EST) - A6 (MARENE)
LOTTO 6 RODDI-DIGA ENEL

STRALCIO a
TRA IL LOTTO II.7 E LA PK. 5+000

PROGETTO ESECUTIVO

09 - PROGETTO DI INSERIMENTO PAESAGGISTICO E AMBIENTALE

09.05 - Progetti compensazione: viabilità ciclopedonale e aree sosta
Interventi di compensazione - sezioni tipo

IMPRESA ITINERA	PROGETTISTA PROGER	INTEGRATORE ATTIVITA' SPECIALISTICHE Dott. Ing. Salvatore Spazzo ATA - ing. ingegnere provvisori di Salerno n. 5031	COMMITTENTE Autostrada Asti-Cuneo S.p.A. Divisione e Coordinamento S.A.I. S.p.A. (Gruppo ANM) Via XX Settembre, 86/C 00187 Roma
---------------------------	------------------------------	--	---

REV.	DATA	DESCRIZIONE	REDATTO	CONTR.	APPROV.	RIESAME	DATA	SCALA
A	11-2023	EMISSIONE	Dott. Bruno	Dott. Luca Vilela	Ing. Spazzo	Ing. Spazzo	NOVEMBRE 2023	varie
							N. PROG.	
							09.05.12	

CODIFICA	PROGETTO	LIV.	DOCUMENTO	REV.	WBS
	P0117	E	AMBI	SZ	001A
					631B20001080009

RESPONSABILE DEL PROCEDIMENTO VISTO DELLA COMMITTENTE