



MOSAICO DEGLI ELEMENTI CONFORMATIVI DEL TERRITORIO

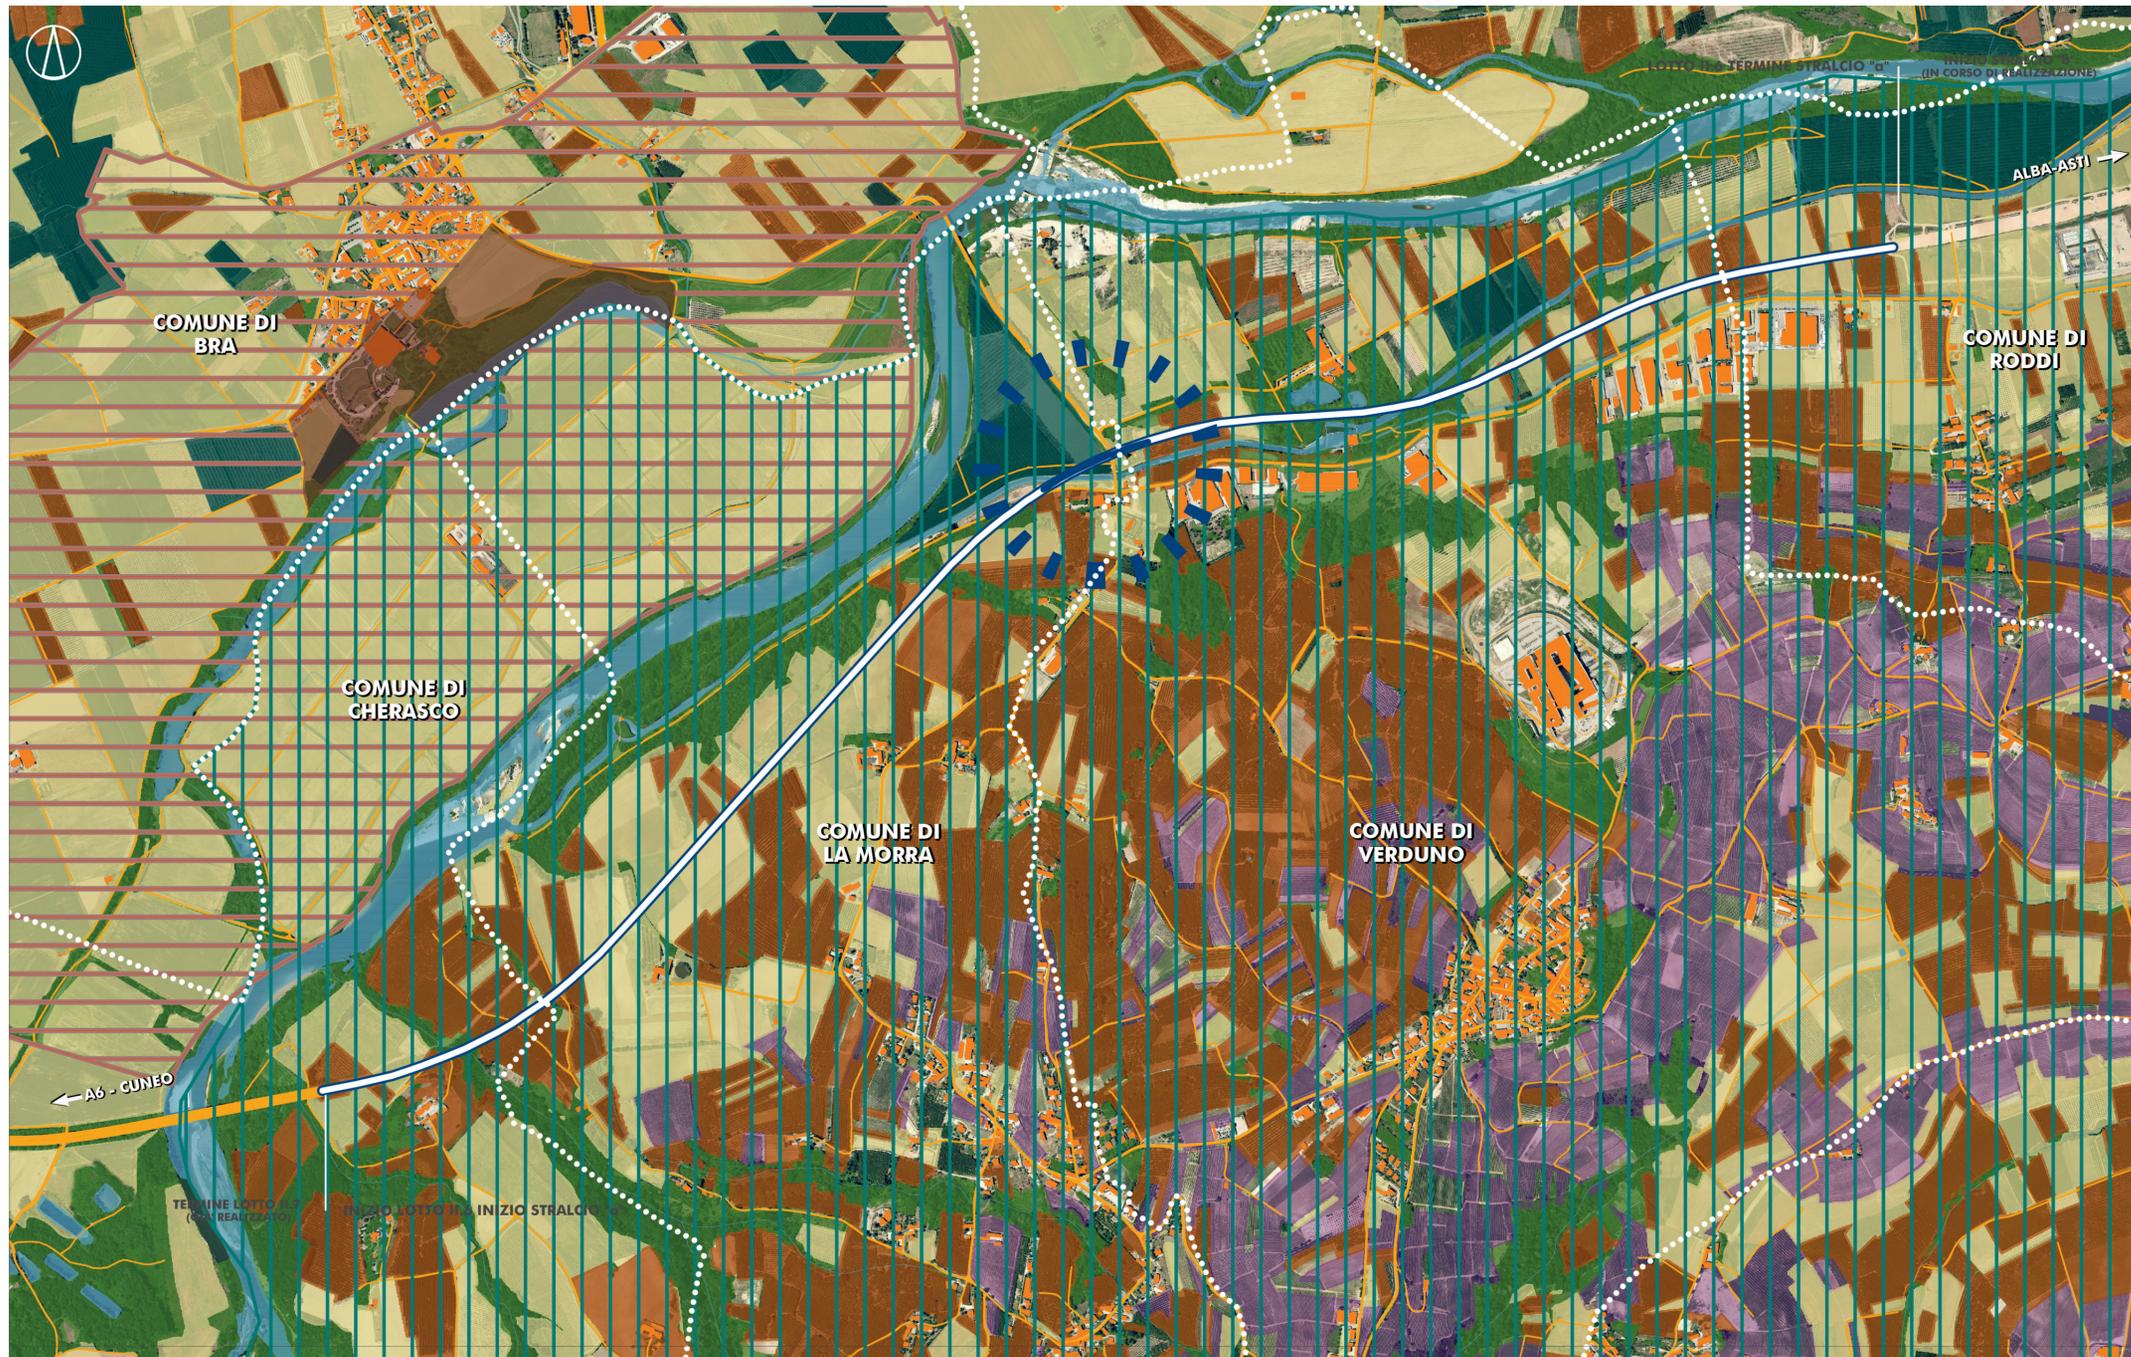

LIVELLI TEMATICI

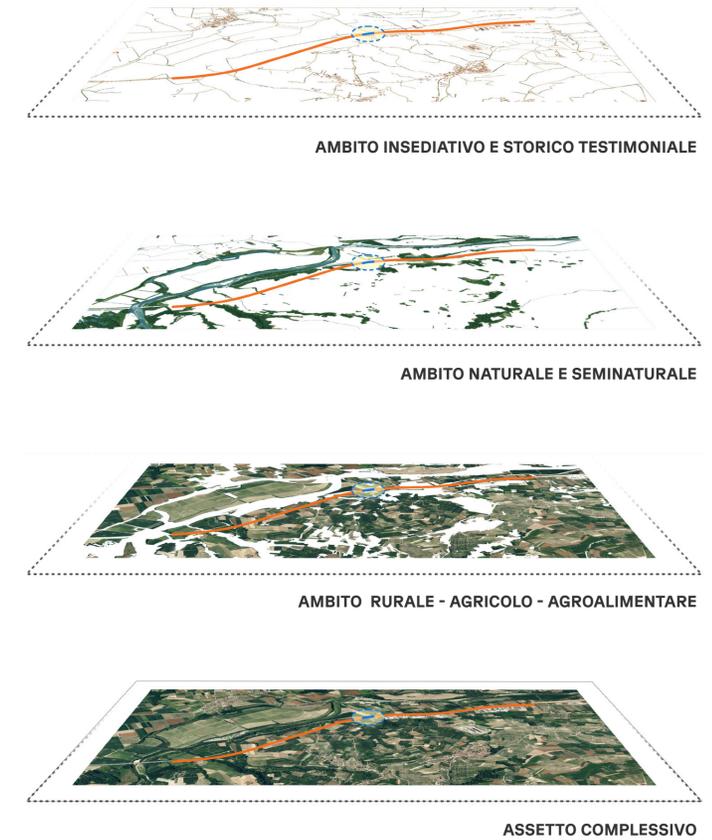

AMBITO INSEDIATIVO E STORICO TESTIMONIALE

- VIABILITÀ ESISTENTE
- EDIFICATO

SITO UNESCO LE RESIDENZE SABAUDE

- AREA CORE
- AREA BUFFER

AMBITO NATURALE E SEMINATURALE


- IDROGRAFIA
- FASCE BOScate

AMBITO RURALE - AGRICOLO - AGROALIMENTARE

- NOCCIOLETI
- VITICOLTURE
- PIOPPETI
- PAESAGGIO AGRARIO DEL MOSAICO CULTURALE

SITO UNESCO PAESAGGI VITIVINICOLI DEL PIEMONTE: LANGHE, ROERO E MONFERRATO


- AREA BUFFER

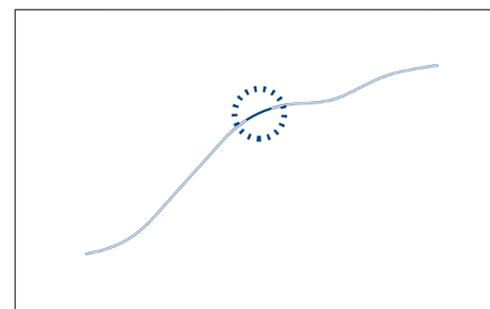


PROGETTO



AMBITO INSEDIATIVO E STORICO TESTIMONIALE

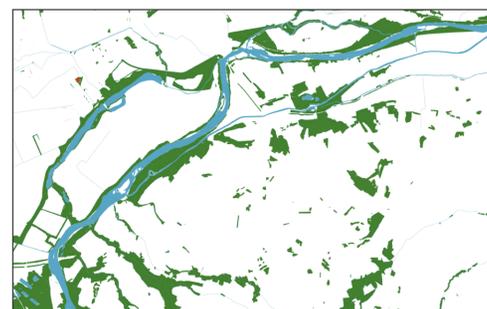

AMBITO NATURALE E SEMINATURALE

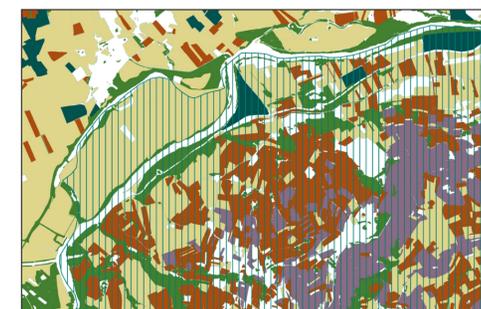

AMBITO RURALE - AGRICOLO - AGROALIMENTARE



TRONCO II A21 (ASTI EST) - A6 (MARENE)
LOTTO 6 RODDI-DIGA ENEL

STRALCIO a
TRA IL LOTTO II.7 E LA PK. 5+000

PROGETTO ESECUTIVO

09 - PROGETTO DI INSERIMENTO PAESAGGISTICO E AMBIENTALE

09.07 - Ottimizzazioni per la qualità architettonica del ponte sulla SP7 e muri prefabbricati

Mosaico degli elementi conformativi del territorio

IMPRESA	PROGETTISTA	INTEGRATORE ATTIVITÀ SPECIALISTICHE	COMMITTENTE					
ITINERA	PROGER	PROGER	Autostrada Asti-Cuneo S.p.A. Direzione e Coordinamento: S.A.L.I. s.p.a. (Gruppo ASTI) Via XI Settembre, 98/E 00187 Roma					
REV.	DATA	DESCRIZIONE	REDATTO	CONTR.	APPROV.	RIESAME	DATA	SCALA
A	11-2023	EMISSIONE	Arch. Rivoli	Arch. Beccarelli	Ing. Sguazzo	Ing. Sguazzo	NOVEMBRE 2023	Varie
							N. PROGR.	09.07.02
CODIFICA							WBS	A33126A000
PROGETTO							CUP	G31B20001080005
RESPONSABILE DEL PROCEDIMENTO							VISTO DELLA COMMITTENTE	