



# CONFIGURAZIONE DI PROGETTO ESECUTIVO DEL VIADOTTO SULLA SP7 - IPOTESI BASE


## CONFIGURAZIONE DI PROGETTO ESECUTIVO IMPALCATO APERTO A TRAVI INCLINATE

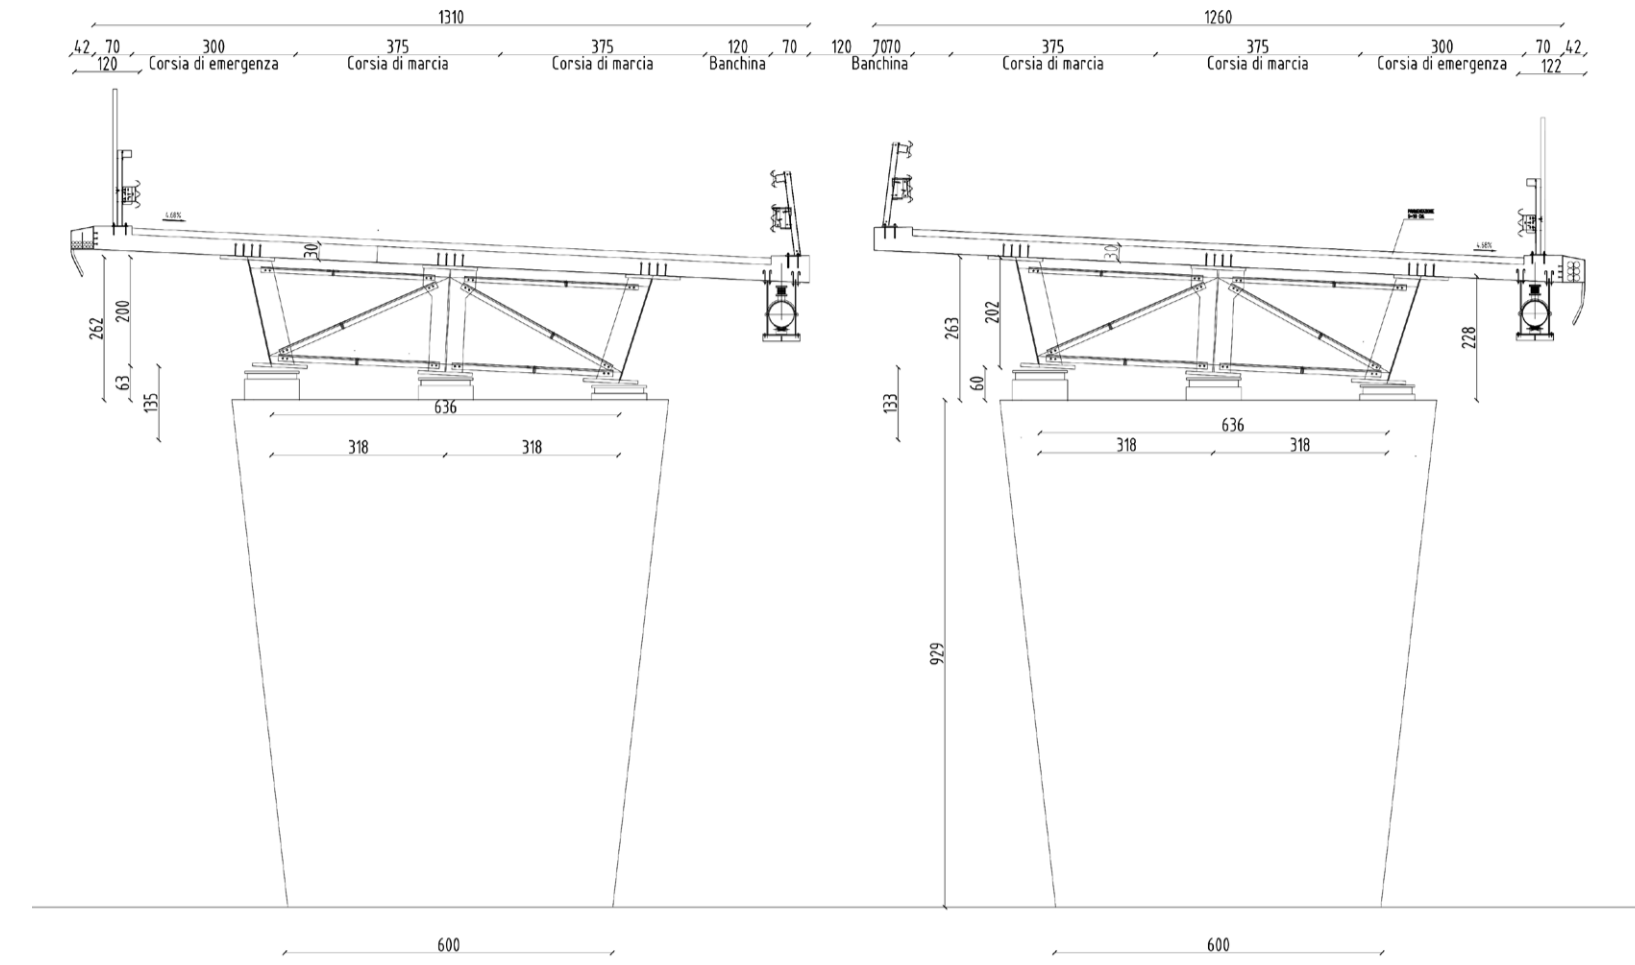

## CONFIGURAZIONE DI PROGETTO DEFINITIVO ISTRUITO IN SEDE DI VIA IMPALCATO APERTO A TRAVI VERTICALI

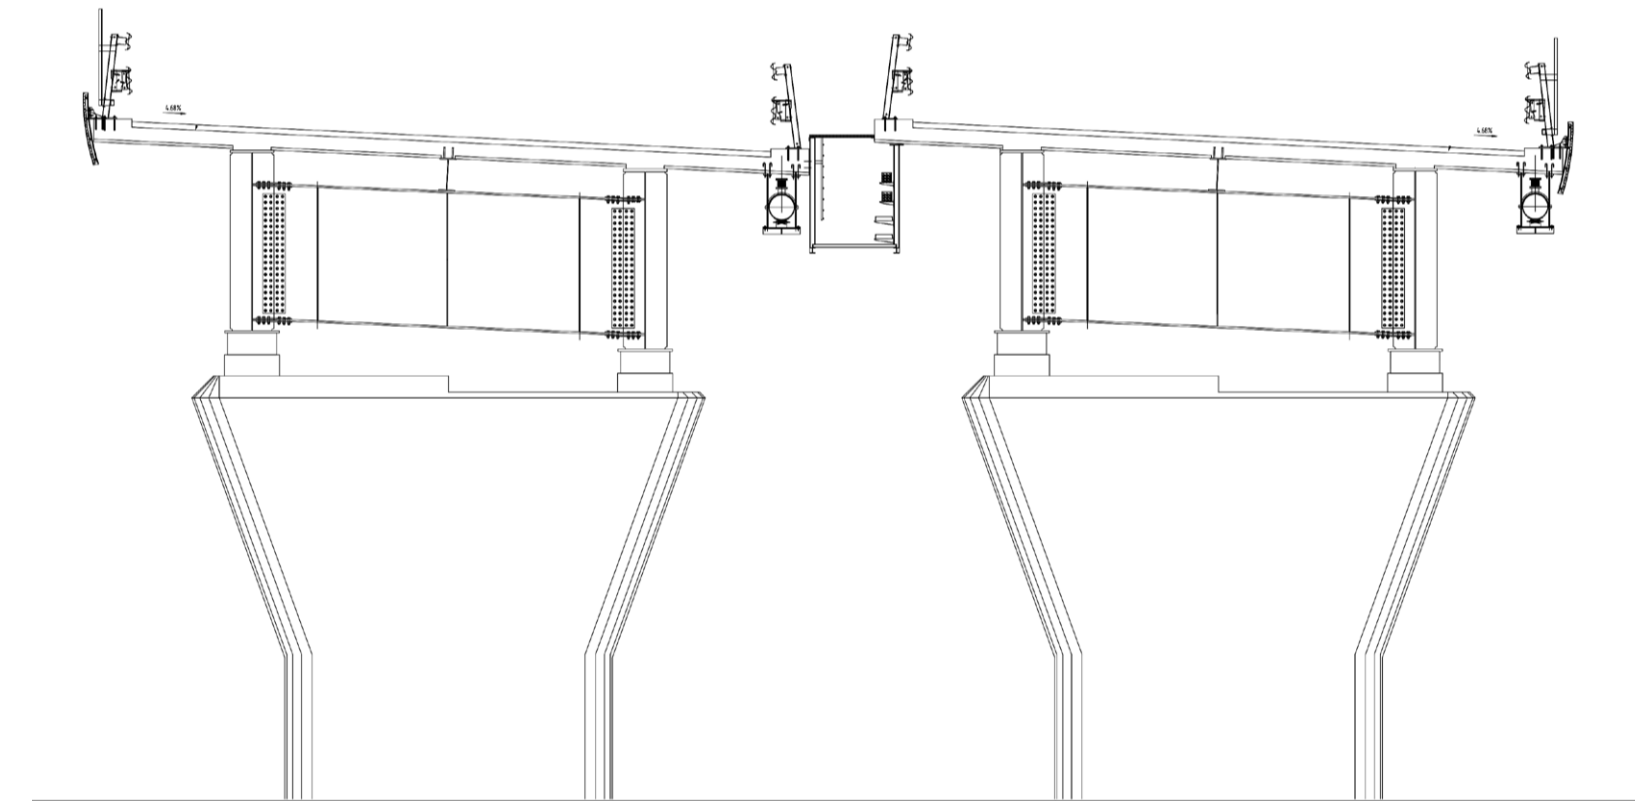



## RAFFRONTO TRA PROGETTO ESECUTIVO E IL PROGETTO DEFINITIVO ISTRUITO IN SEDE DI VIA

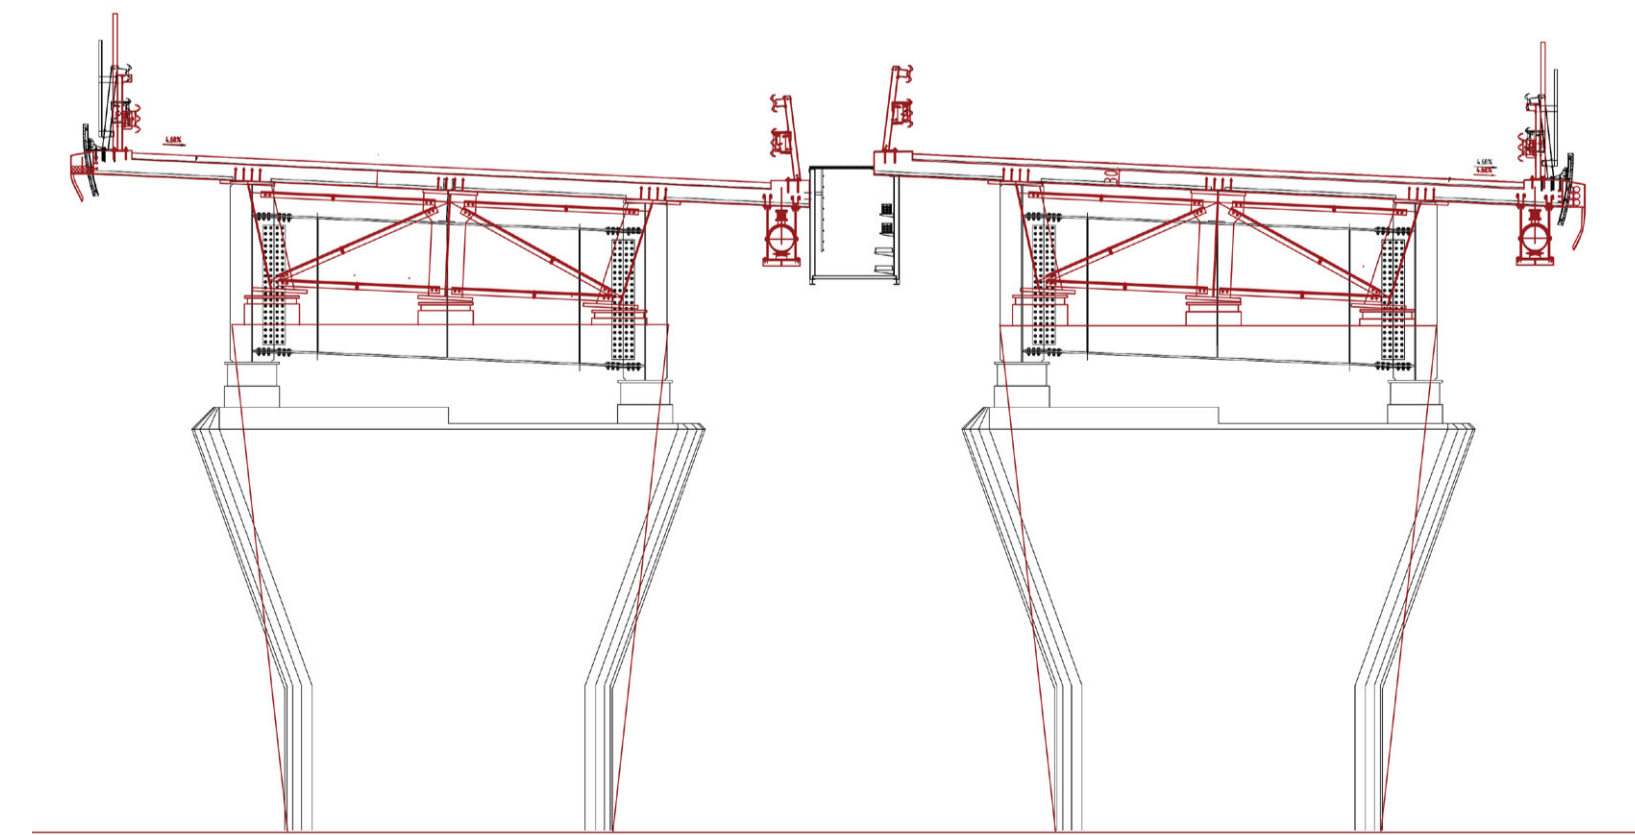


## CONFIGURAZIONE DI PROGETTO ESECUTIVO - IPOTESI CON RETE ANTISCAVALCO

### PARTICOLARE PILA

- 1 RETE ANTISCAVALCO
- 2 COLLETTORE RACCOLTA ACQUE METEORICHE
- 3 IMPALCATO
- 4 PILA IN CALCESTRUZZO

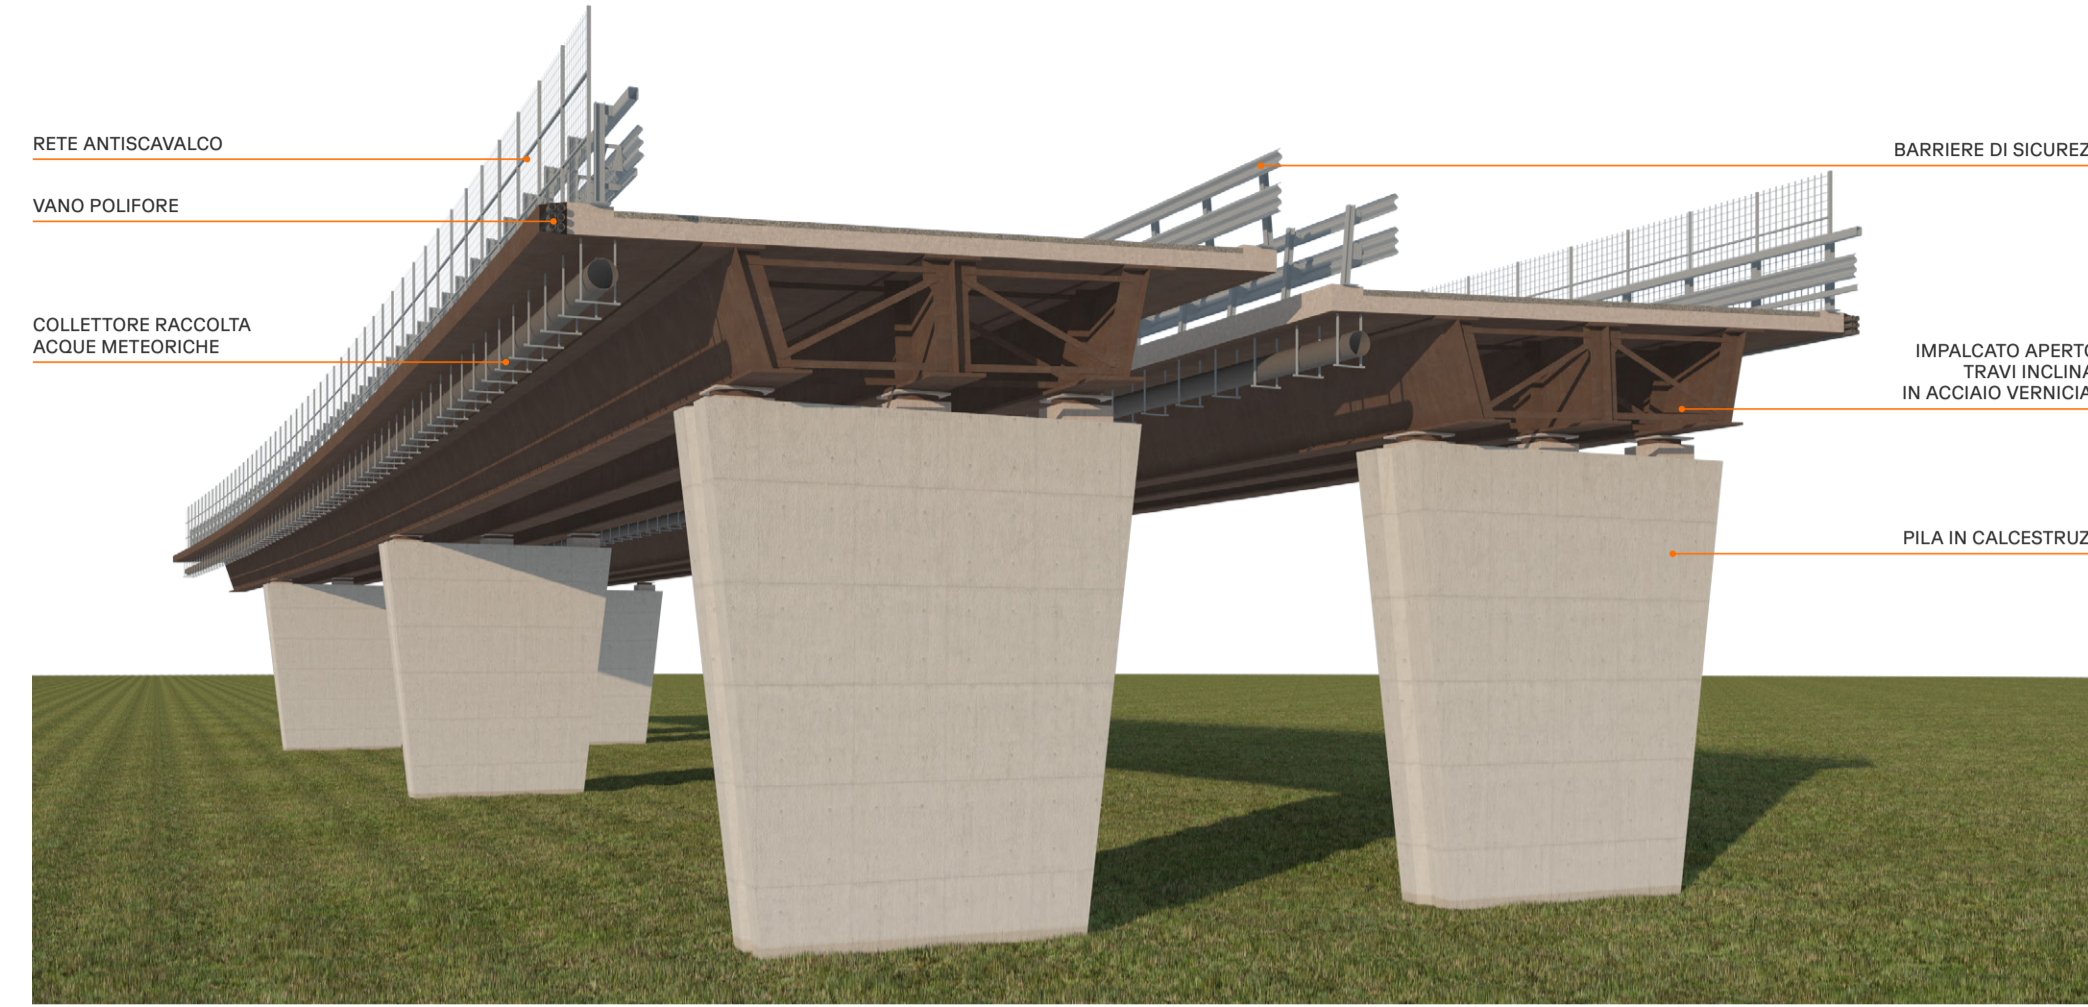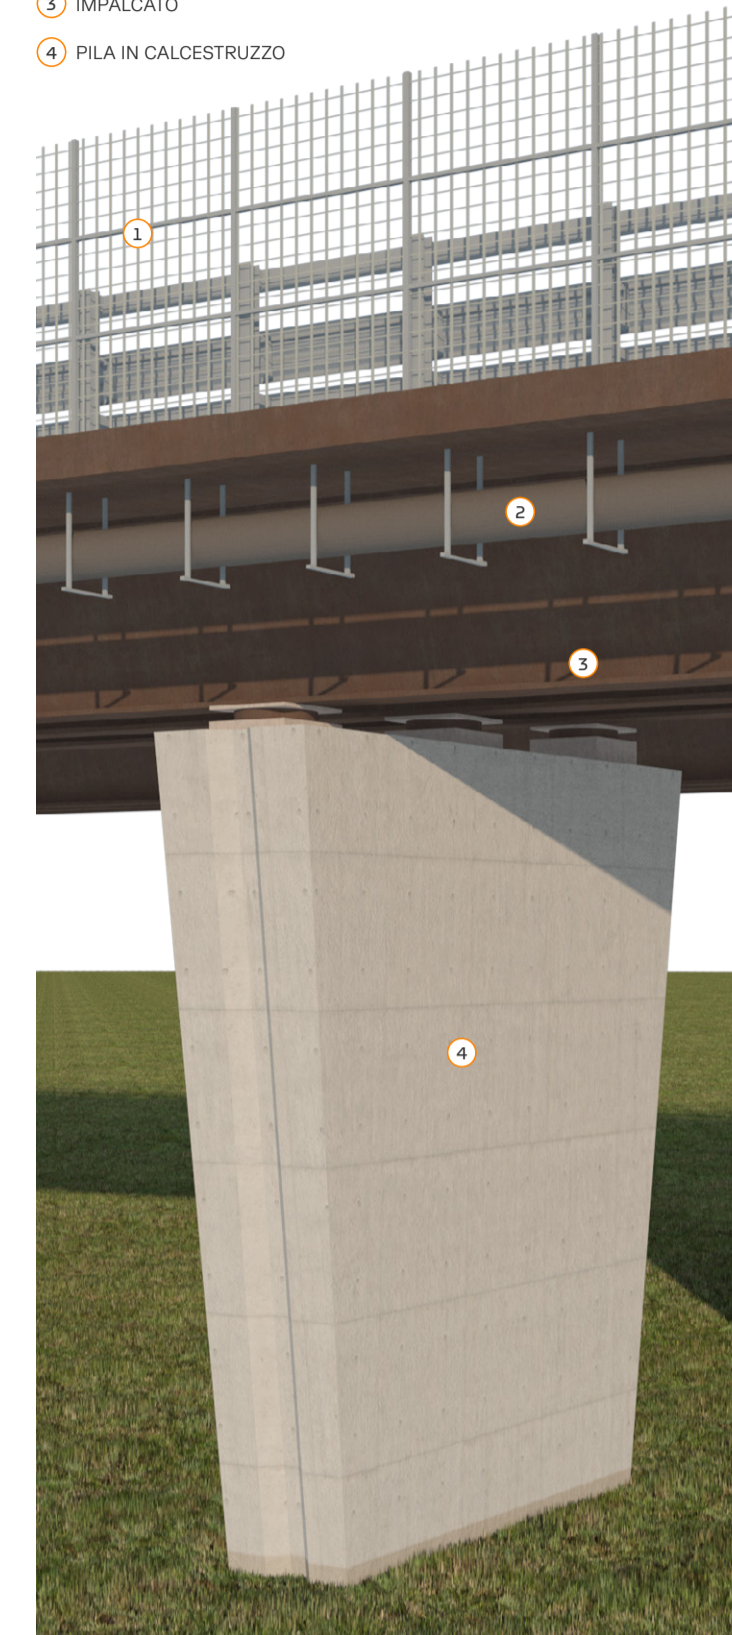

SPACCATO PROSPETTICO

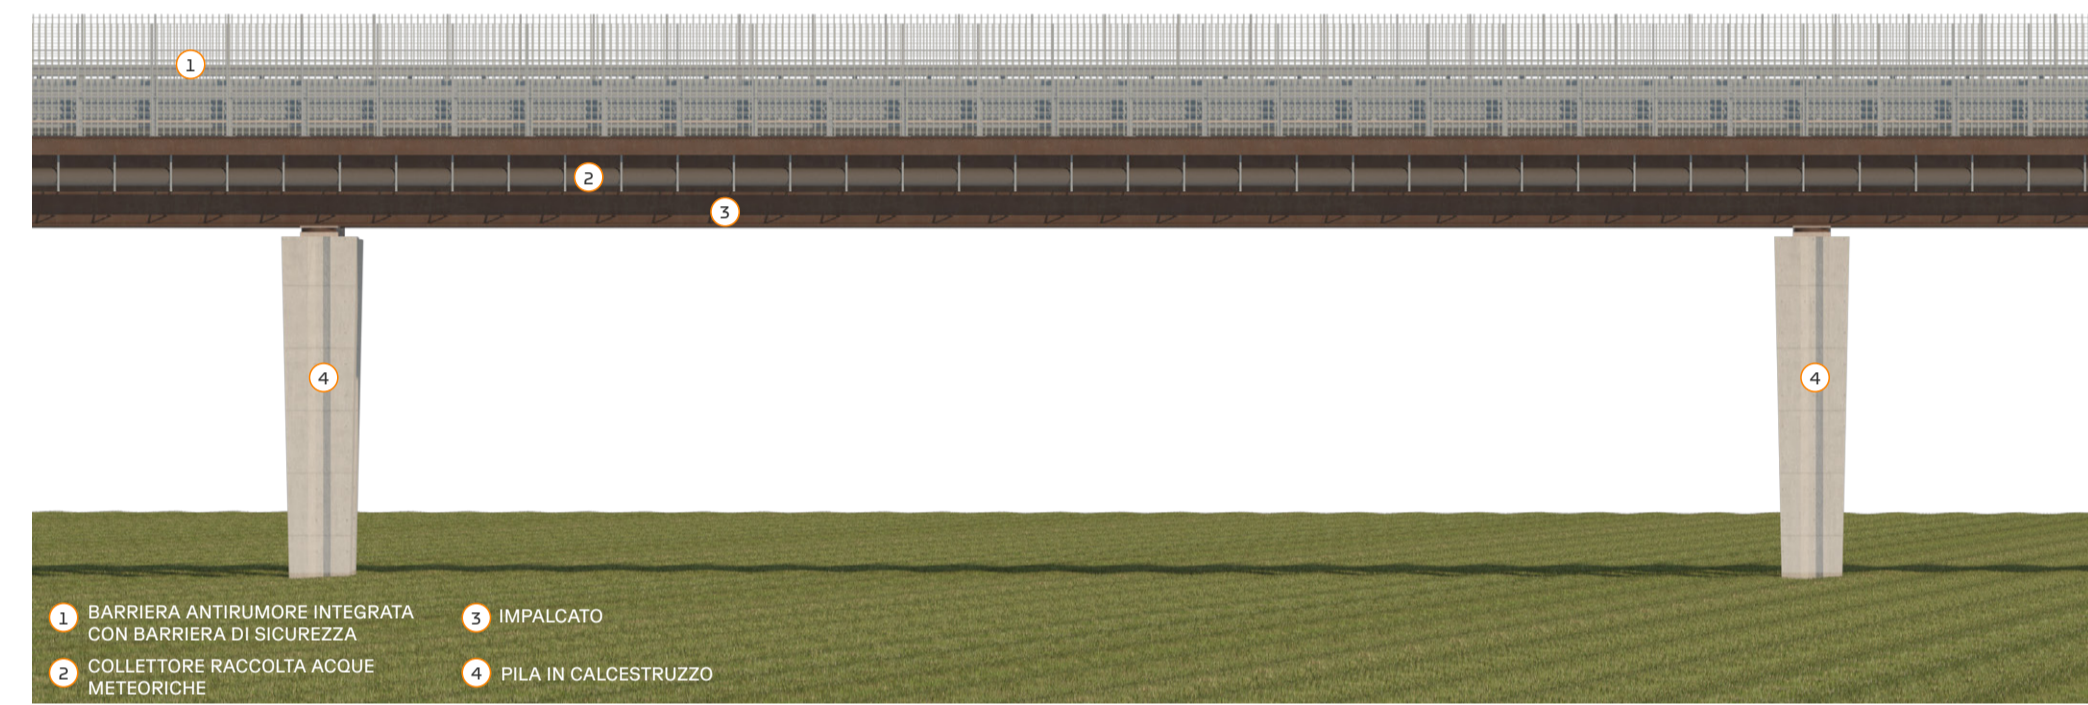



- 1 BARRIERA ANTIRUMORE INTEGRATA CON BARRIERA DI SICUREZZA
- 2 COLLETTORE RACCOLTA ACQUE METEORICHE
- 3 IMPALCATO
- 4 PILA IN CALCESTRUZZO

STRALCIO DI PROSPETTO


## CONFIGURAZIONE DI PROGETTO ESECUTIVO - IPOTESI CON BARRIERA ANTIRUMORE INTEGRATA CON BARRIERA DI SICUREZZA

### PARTICOLARE PILA

- 1 BARRIERA ANTIRUMORE INTEGRATA CON BARRIERA DI SICUREZZA
- 2 COLLETTORE RACCOLTA ACQUE METEORICHE
- 3 IMPALCATO
- 4 PILA IN CALCESTRUZZO

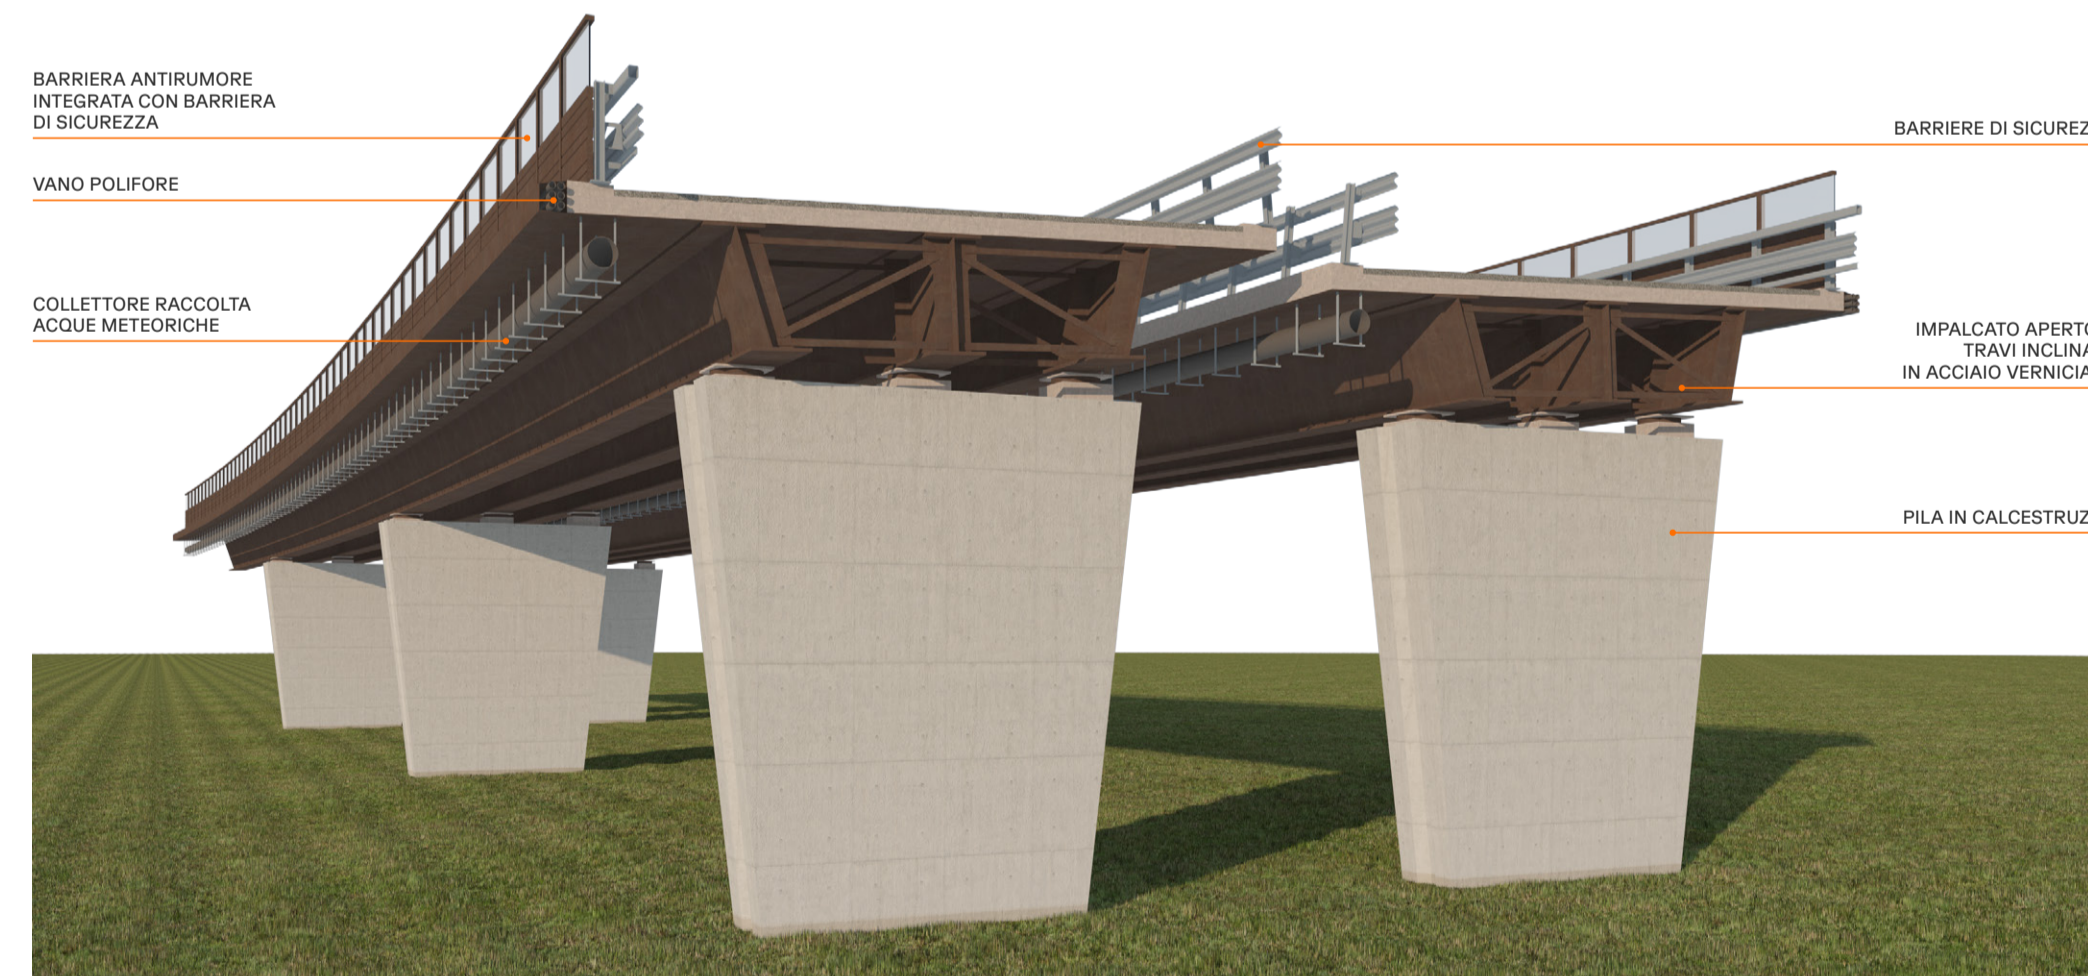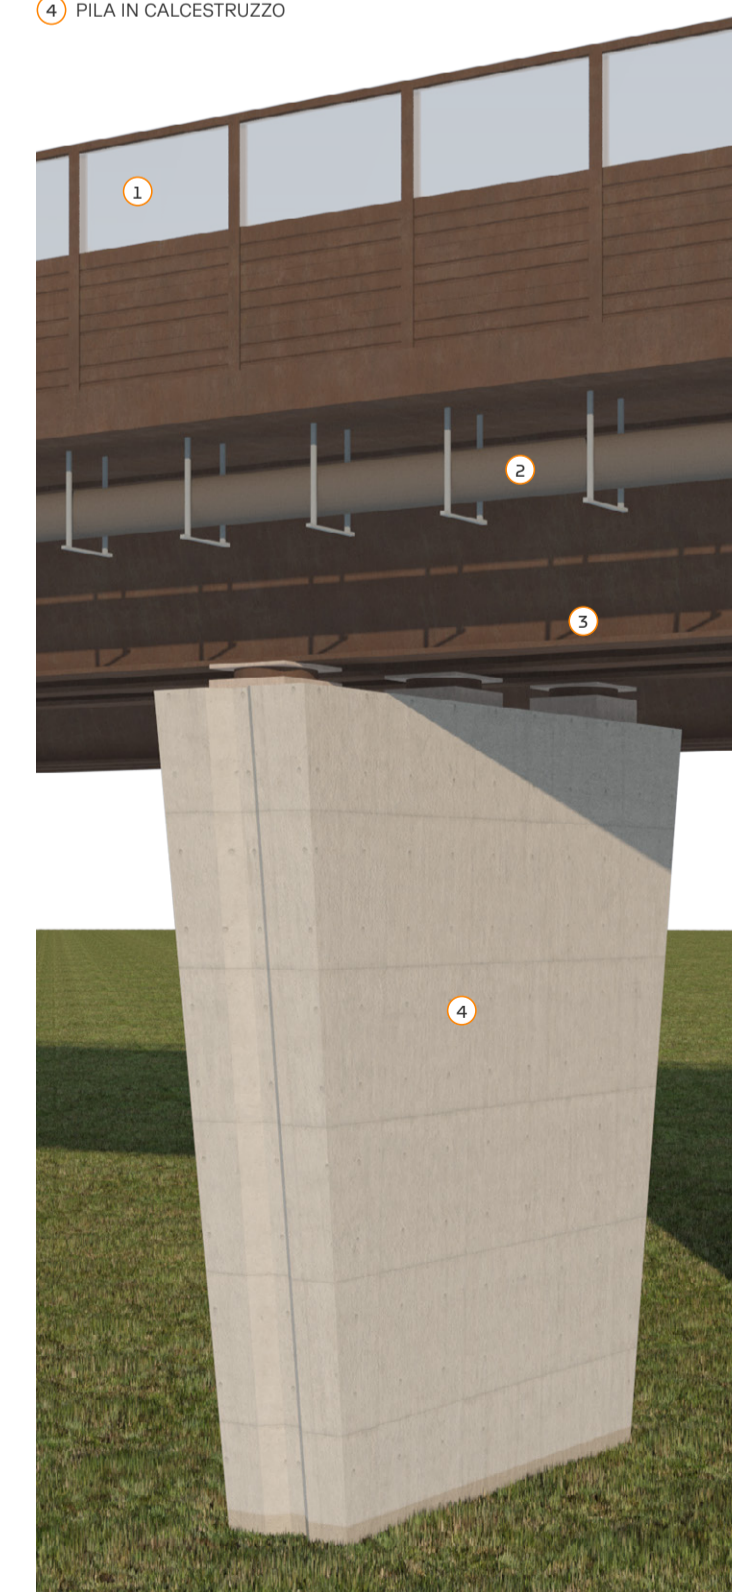

SPACCATO PROSPETTICO

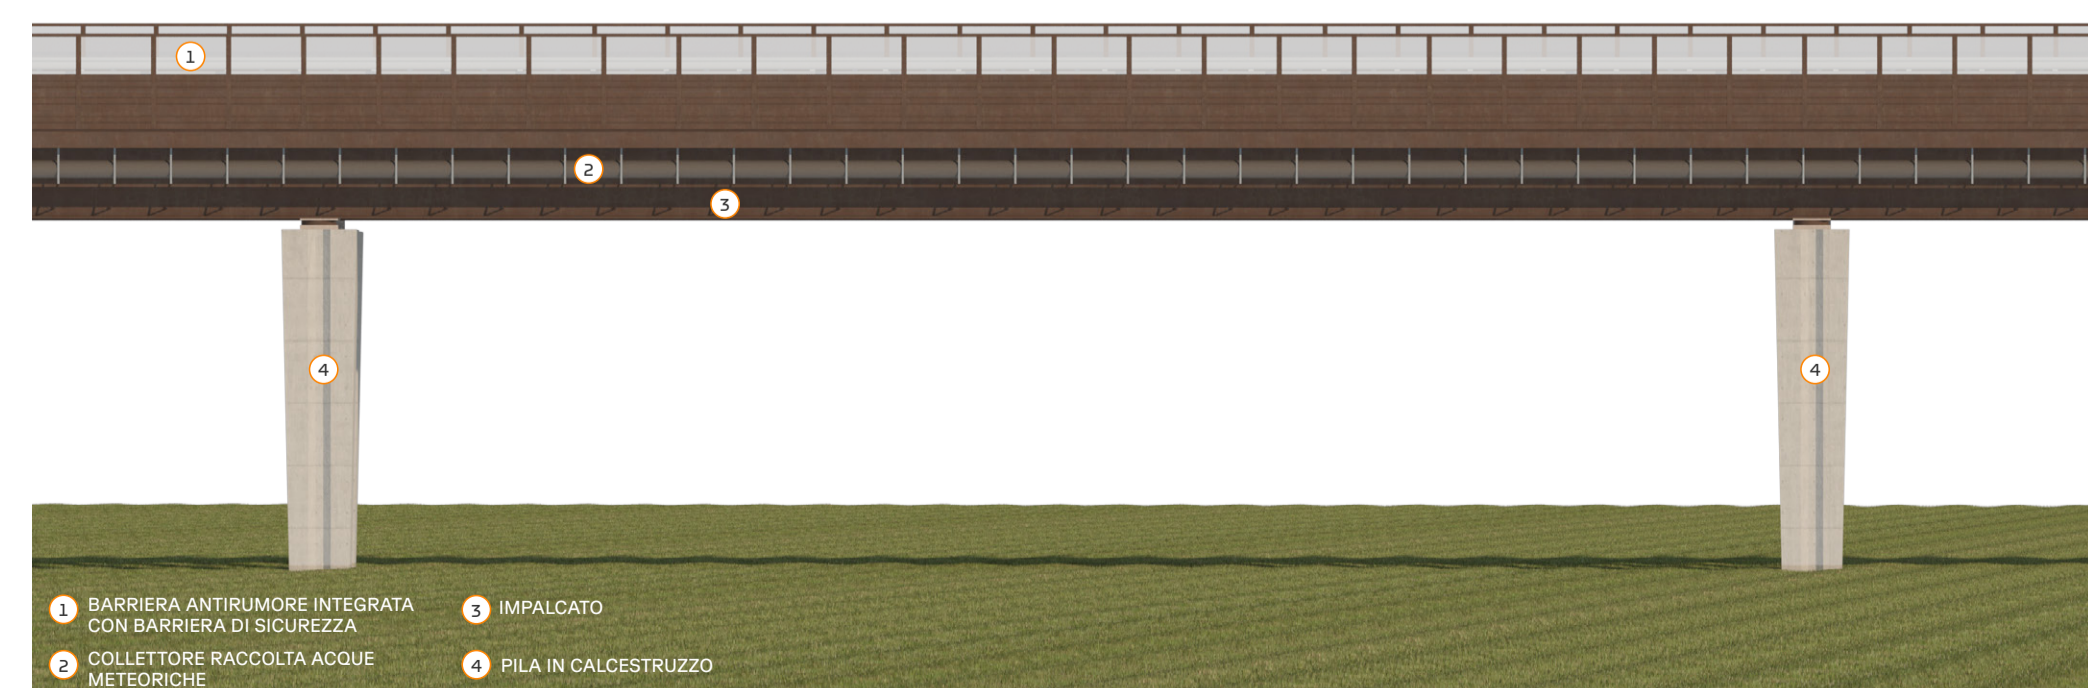

- 1 BARRIERA ANTIRUMORE INTEGRATA CON BARRIERA DI SICUREZZA
- 2 COLLETTORE RACCOLTA ACQUE METEORICHE
- 3 IMPALCATO
- 4 PILA IN CALCESTRUZZO

STRALCIO DI PROSPETTO



TRONCO II A21 (ASTI EST) - A6 (MARENE)  
LOTTO 6 RODDI-DIGA ENEL

STRALCIO a  
TRA IL LOTTO II.7 E LA PK. 5+000

PROGETTO ESECUTIVO

09 - PROGETTO DI INSERIMENTO PAESAGGISTICO E AMBIENTALE

09.07 - Ottimizzazioni per la qualità architettonica del ponte sulla SP7 e muri prefabbricati

Configurazione di progetto esecutivo del ponte sulla SP7: ipotesi di base

IMPRESA	PROGETTISTA	INTEGRATORE ATTIVITA' SPECIALISTICHE	COMMITTENTE					
ITINERA	PROGER	PROGER	Autostrada Asti-Cuneo S.p.A. Direzione e Coordinamento: S.A.L.I. s.p.a. (Gruppo ASTI) Via XI Settembre, 98/E 00187 Roma					
REV.	DATA	DESCRIZIONE	REDATTO	CONTR.	APPROV.	RIESAME	DATA	SCALA
A	11-2023	EMMISSIONE	Arch. Camardi	Arch. Beccarelli	Ing. Sguazzo	Ing. Sguazzo	NOVEMBRE 2023	Varie
							N. PROGR.	09.07.05
CODIFICA							WBS	A33126A000
							CUP	G31B20001080005

RESPONSABILE DEL PROCEDIMENTO VISTO DELLA COMMITTENTE