


CONFIGURAZIONE DI PROGETTO ESECUTIVO DEL VIADOTTO SULLA SP7 - OTTIMIZZAZIONI PER L'INSERIMENTO PAESAGGISTICO


CONFIGURAZIONE DI PROGETTO ESECUTIVO - PROPOSTA BARRIERA ANTIRUMORE TRASPARENTE E CARTER METALLICO A MITIGAZIONE DEGLI IMPIANTI E MATRICE PER FINITURA SUPERFICIALE PILA

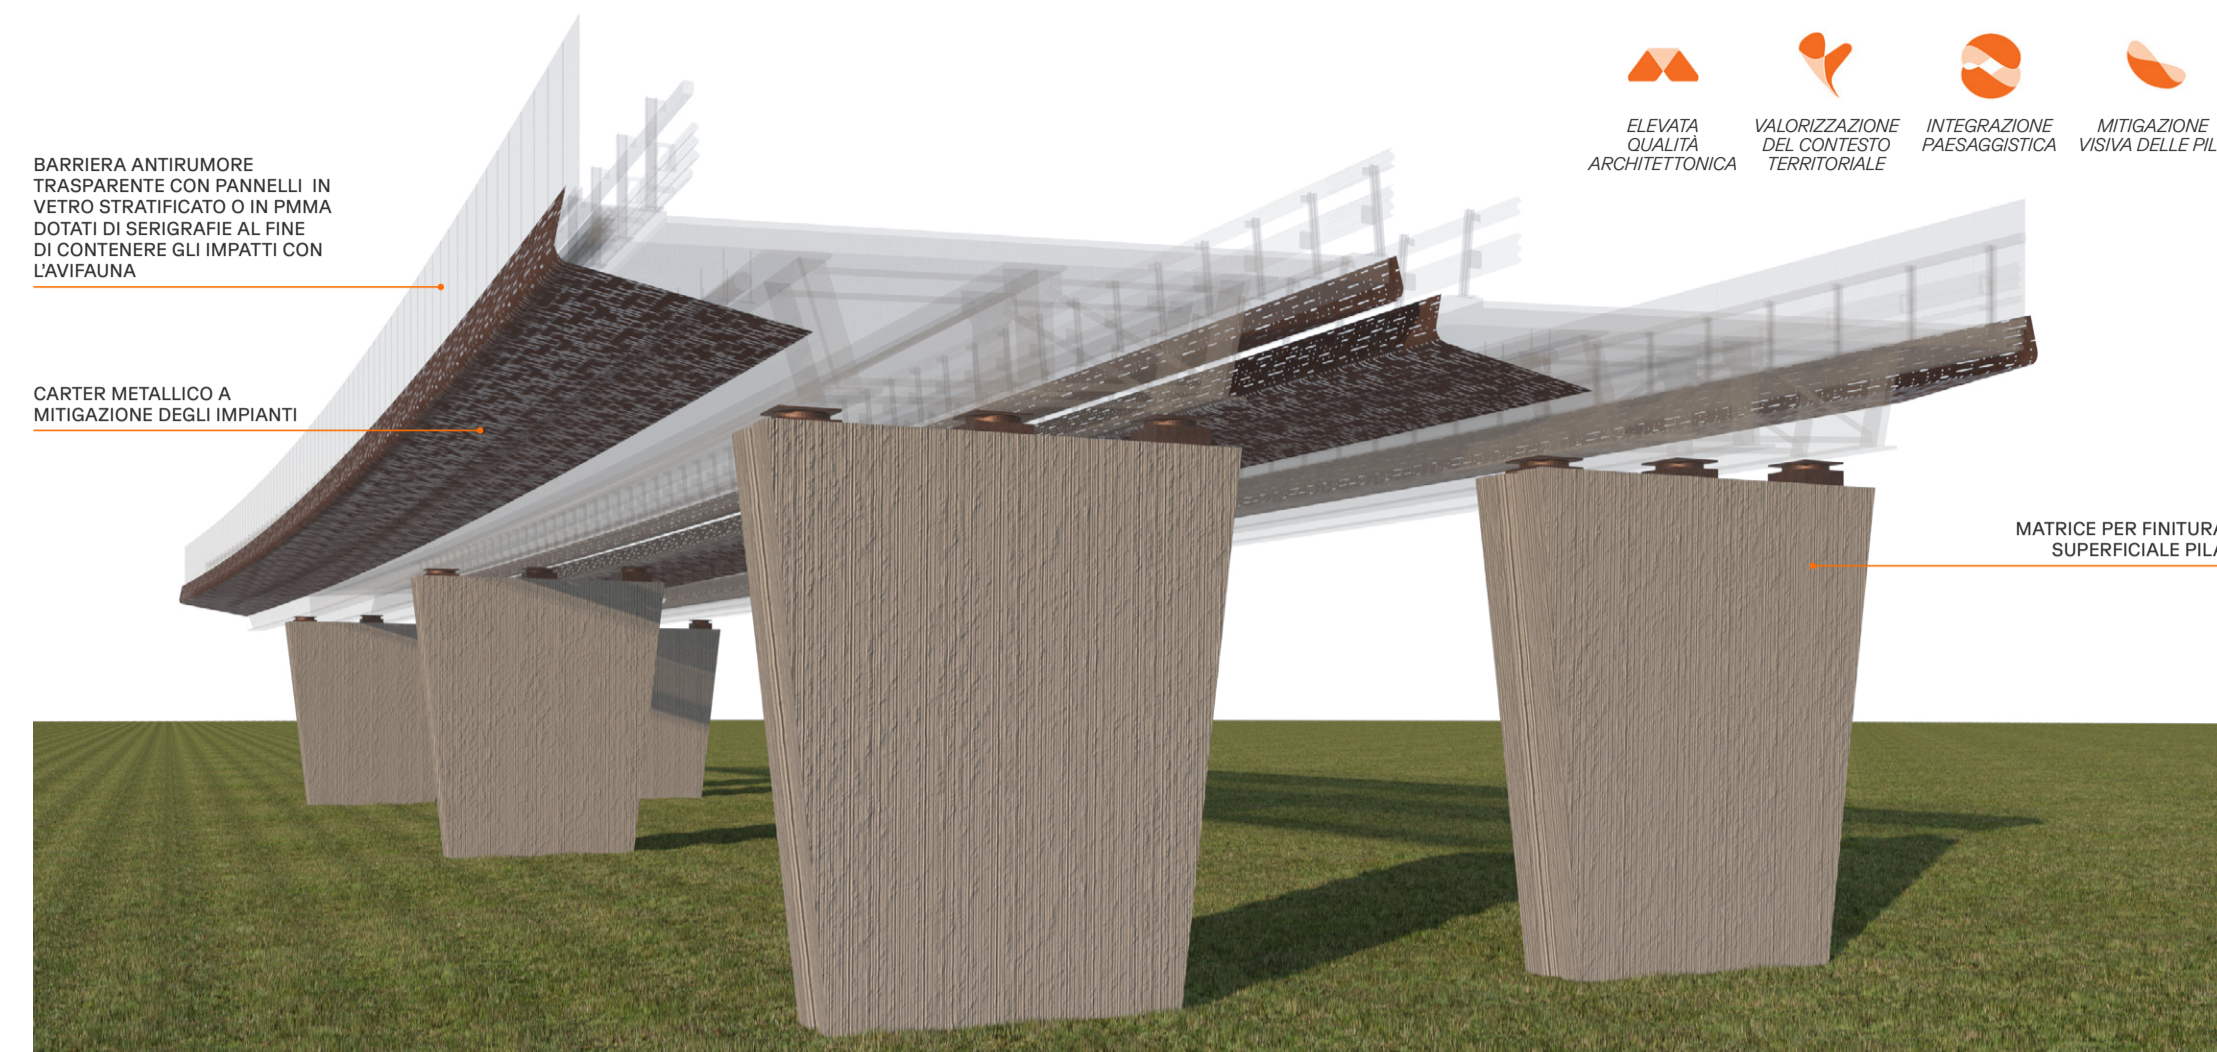


CONFIGURAZIONE DI PROGETTO ESECUTIVO - PROPOSTA NUOVA PILA IN CALCESTRUZZO CON EFFETTO SABBIAIURA, BARRIERA ANTIRUMORE TRASPARENTE E CARTER METALLICO A MITIGAZIONE DEGLI IMPIANTI






CONFIGURAZIONE DI PROGETTO ESECUTIVO - PROPOSTA DI BARRIERA ACUSTICA TRASPARENTE

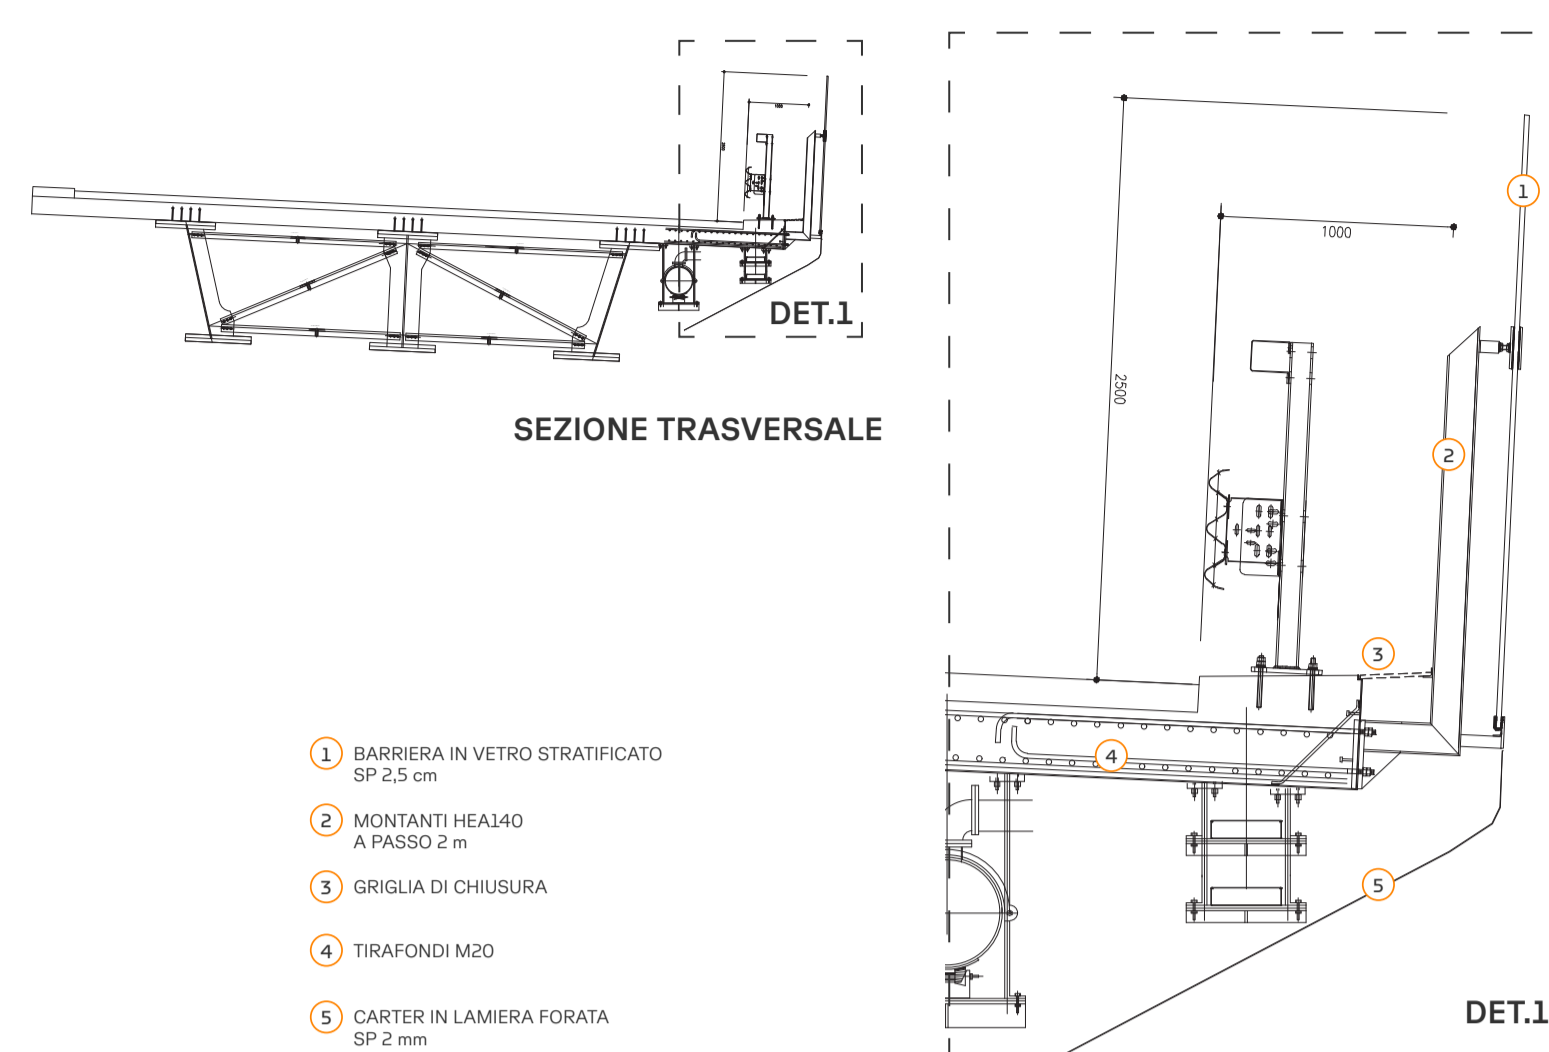


CARTER METALLICO - COMPONENTE MATERICA, CROMATICA E TESSUTURA SUPERFICIALE

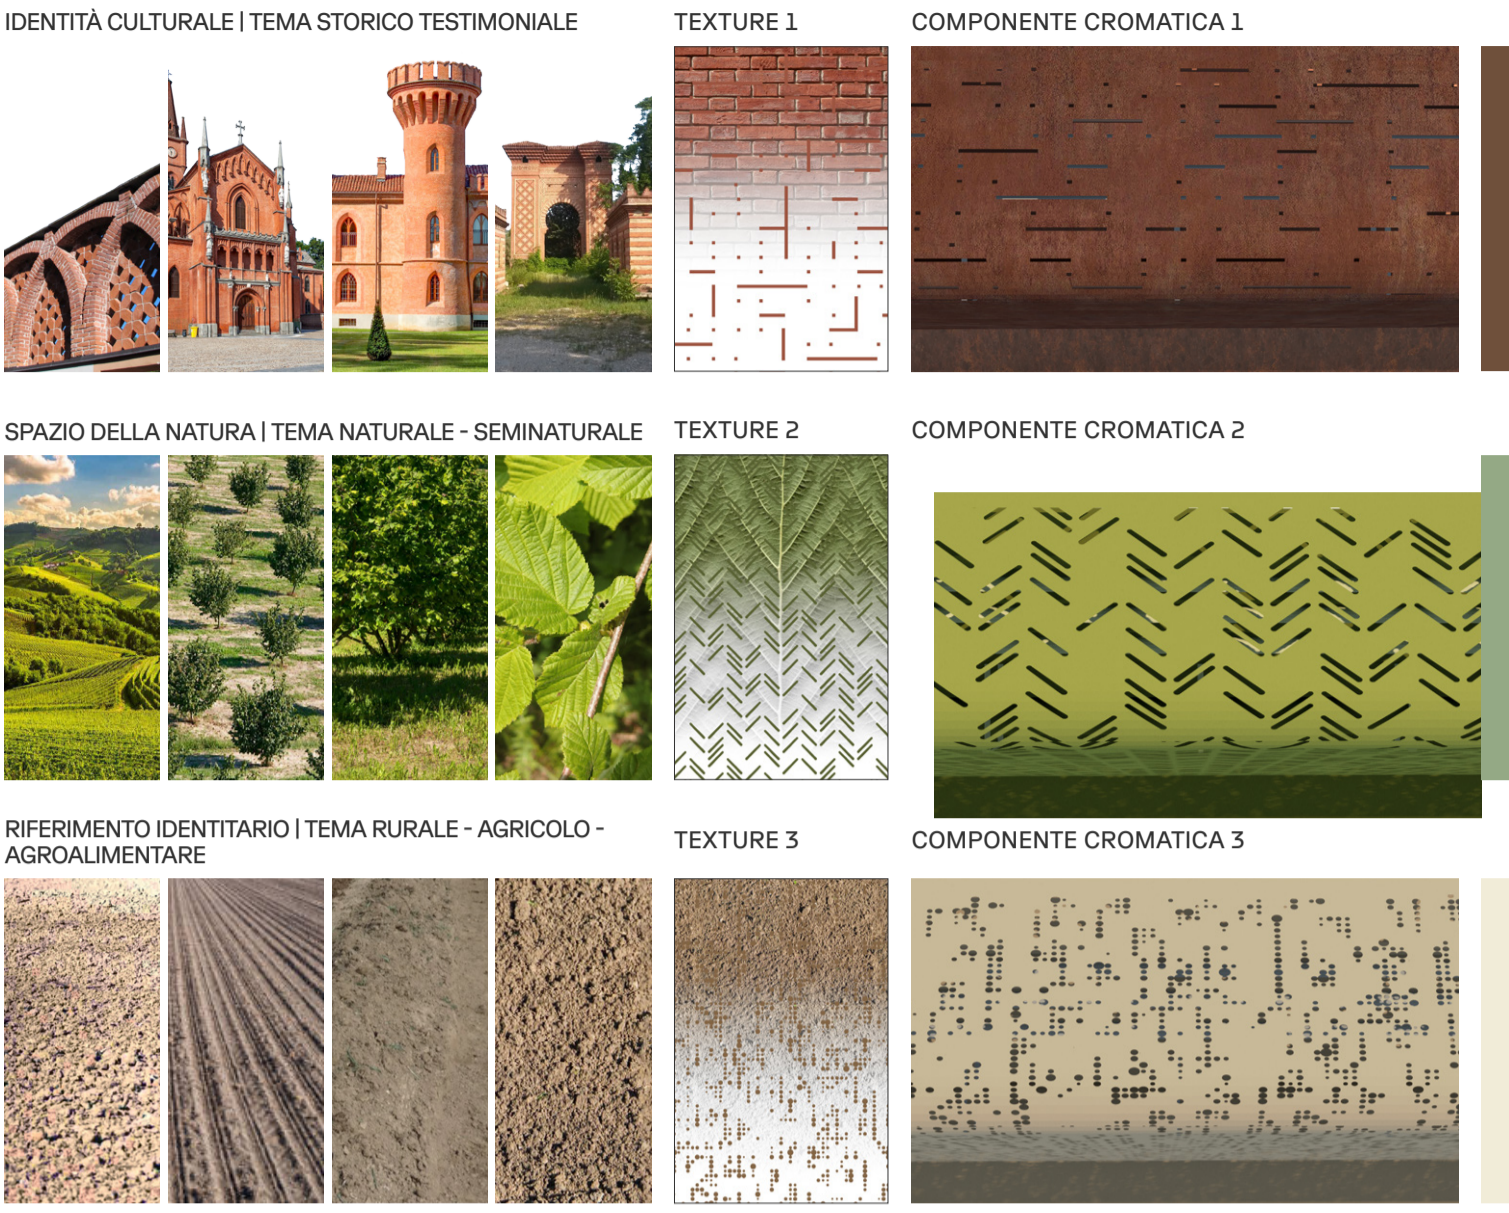




TEMA STORICO TESTIMONIALE

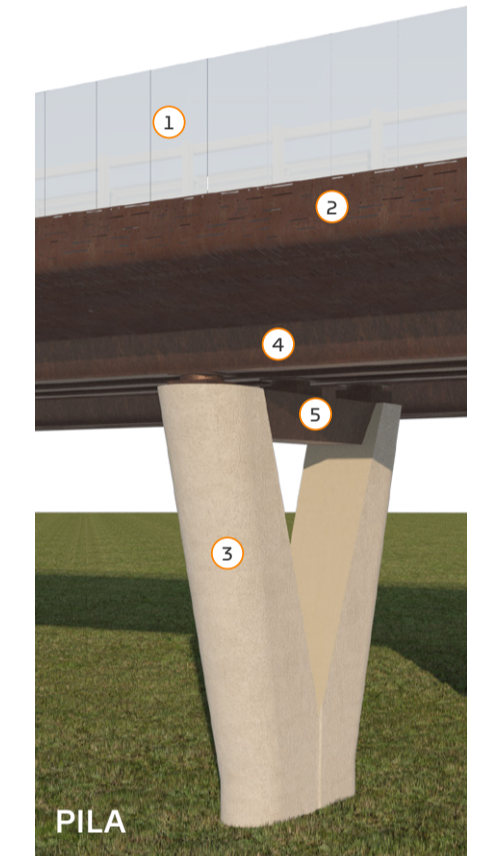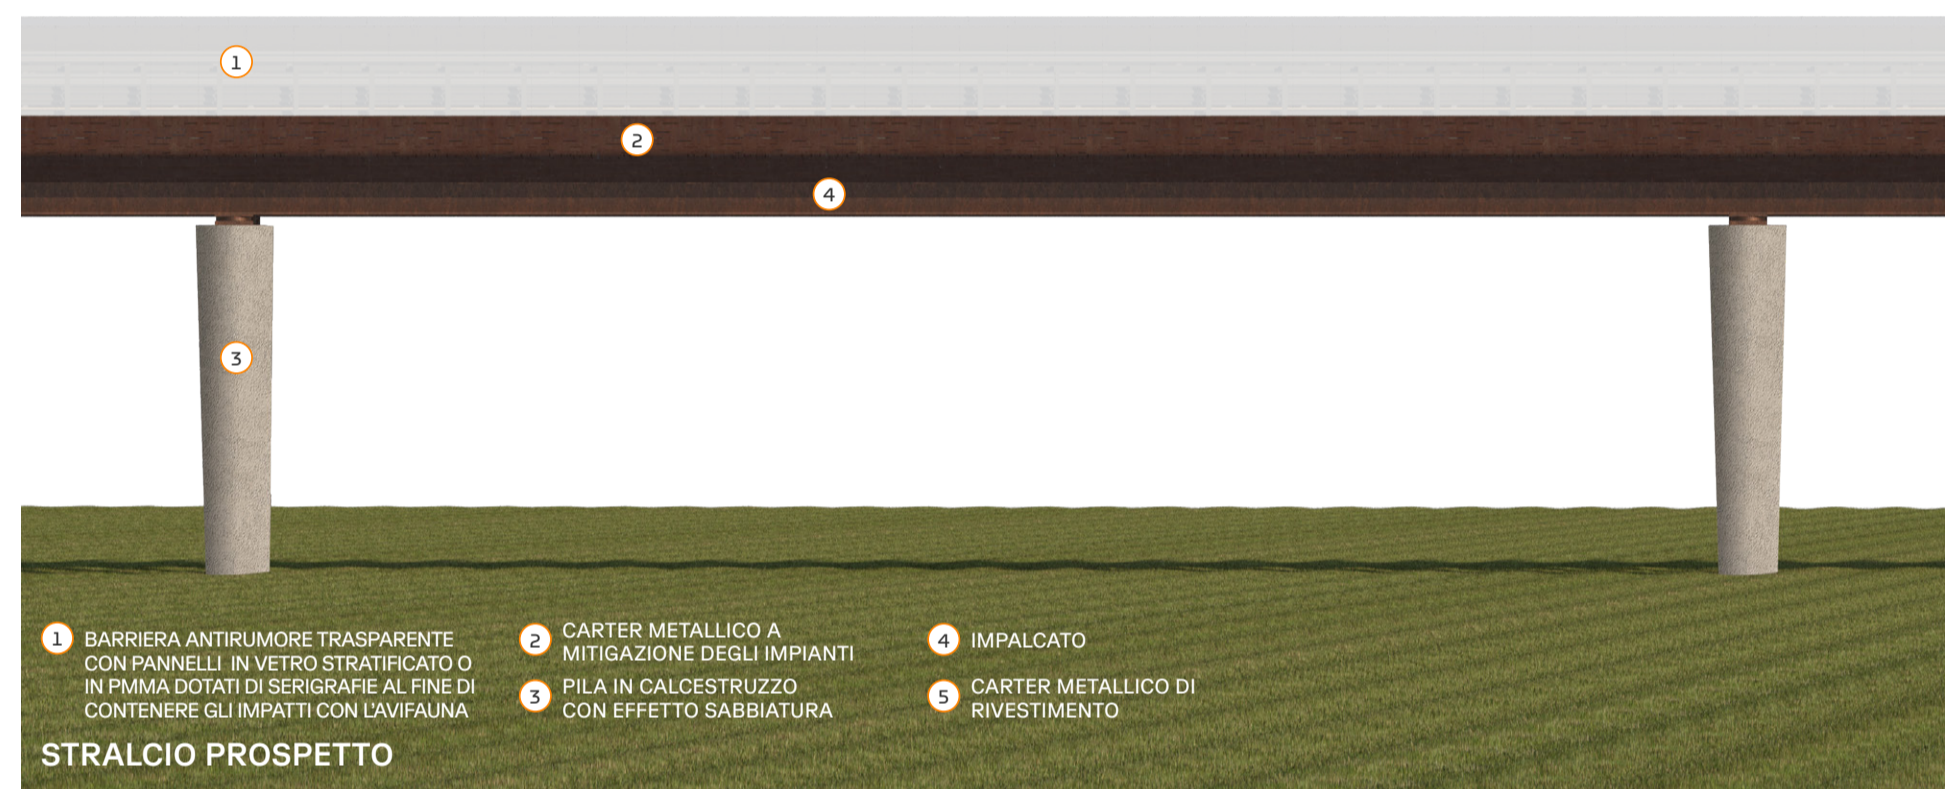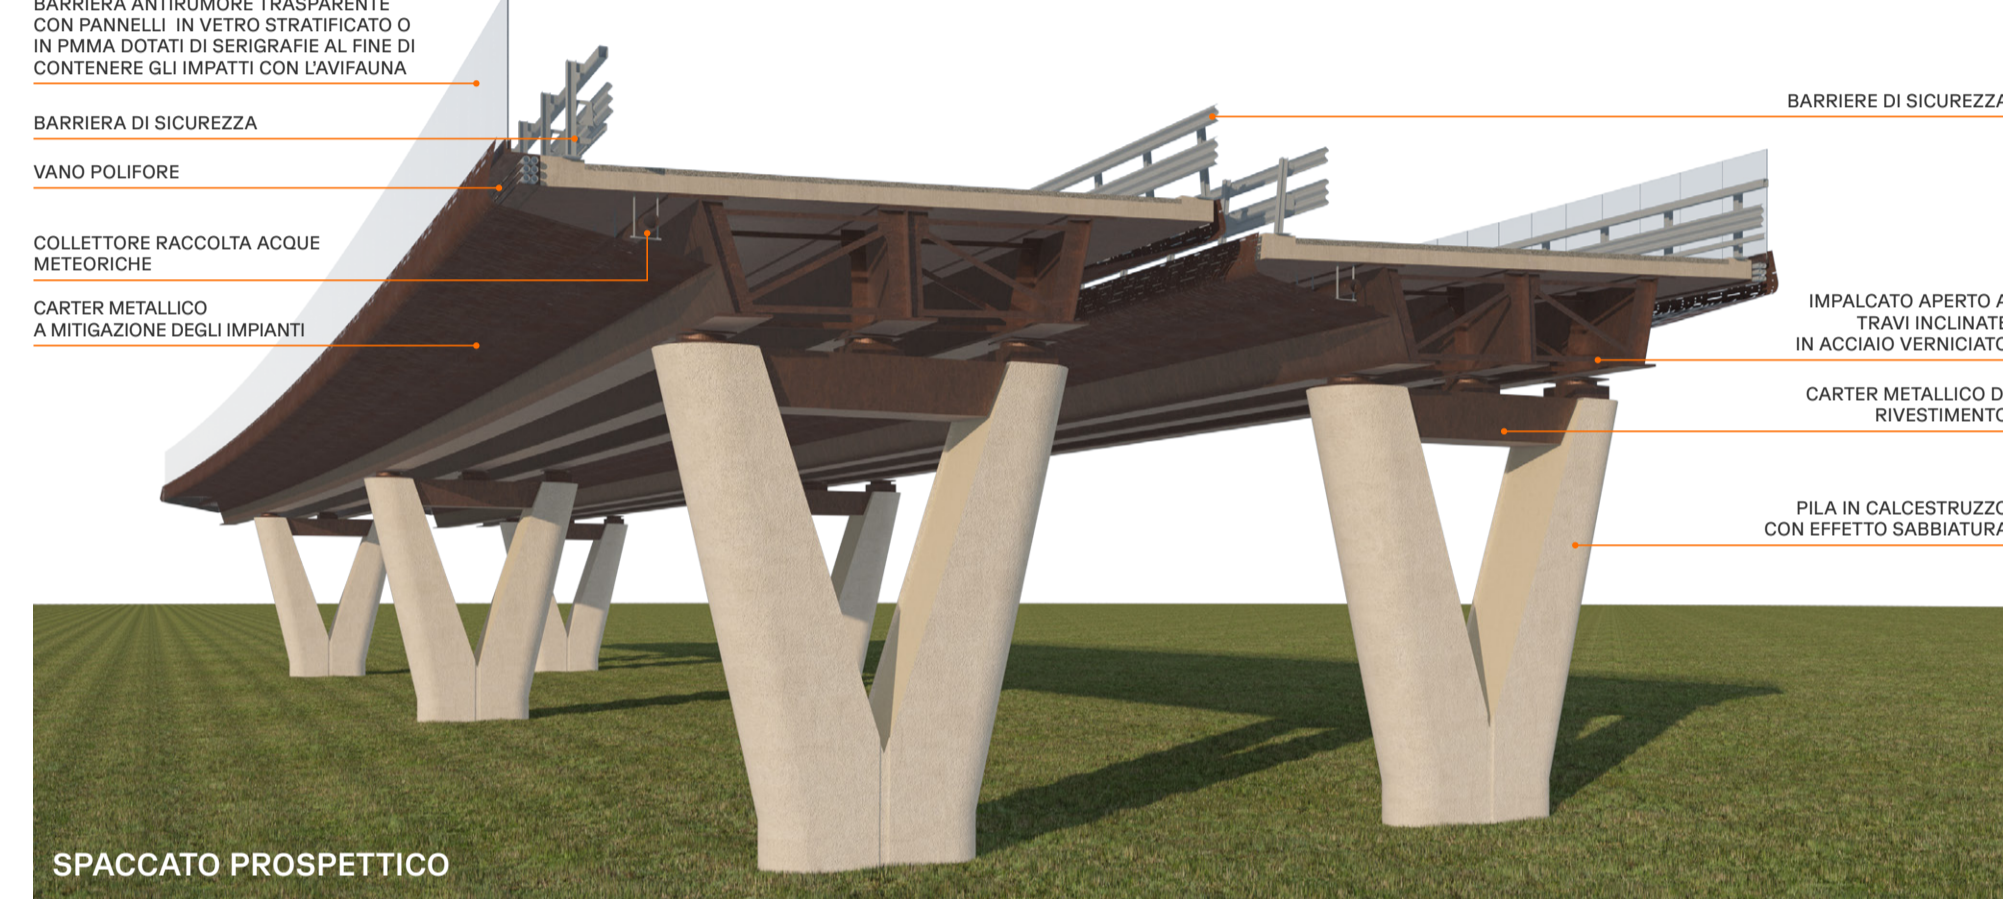


TEMA STORICO TESTIMONIALE

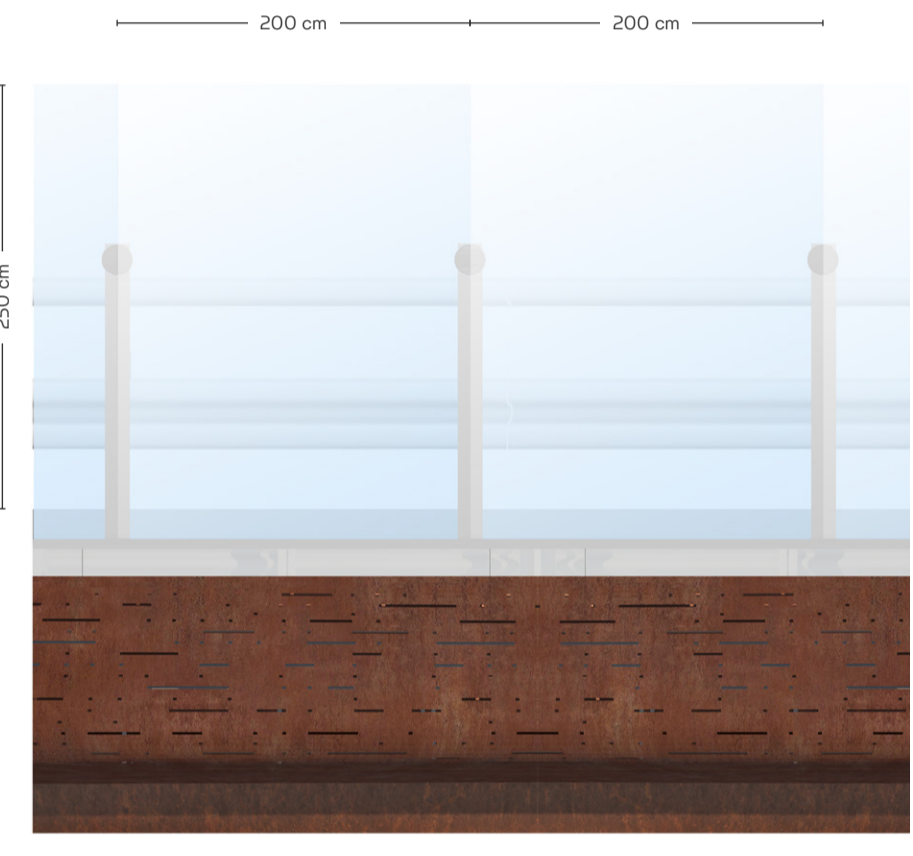




TEMA NATURALE - SEMINATURALE

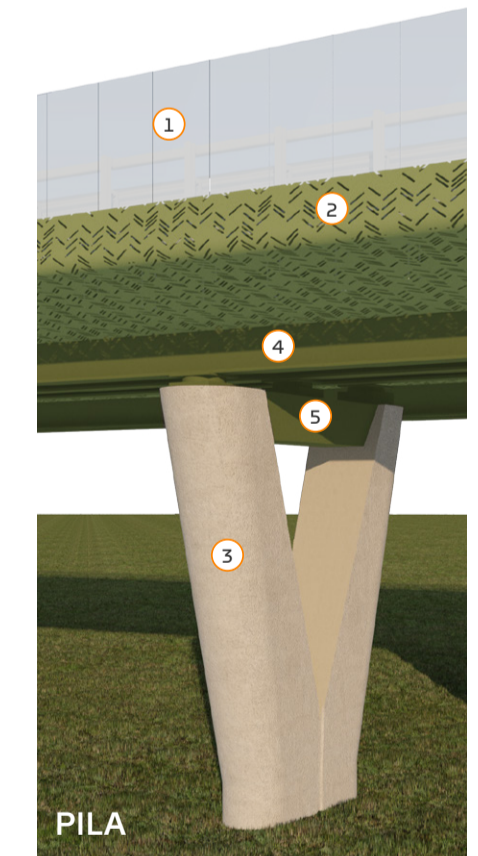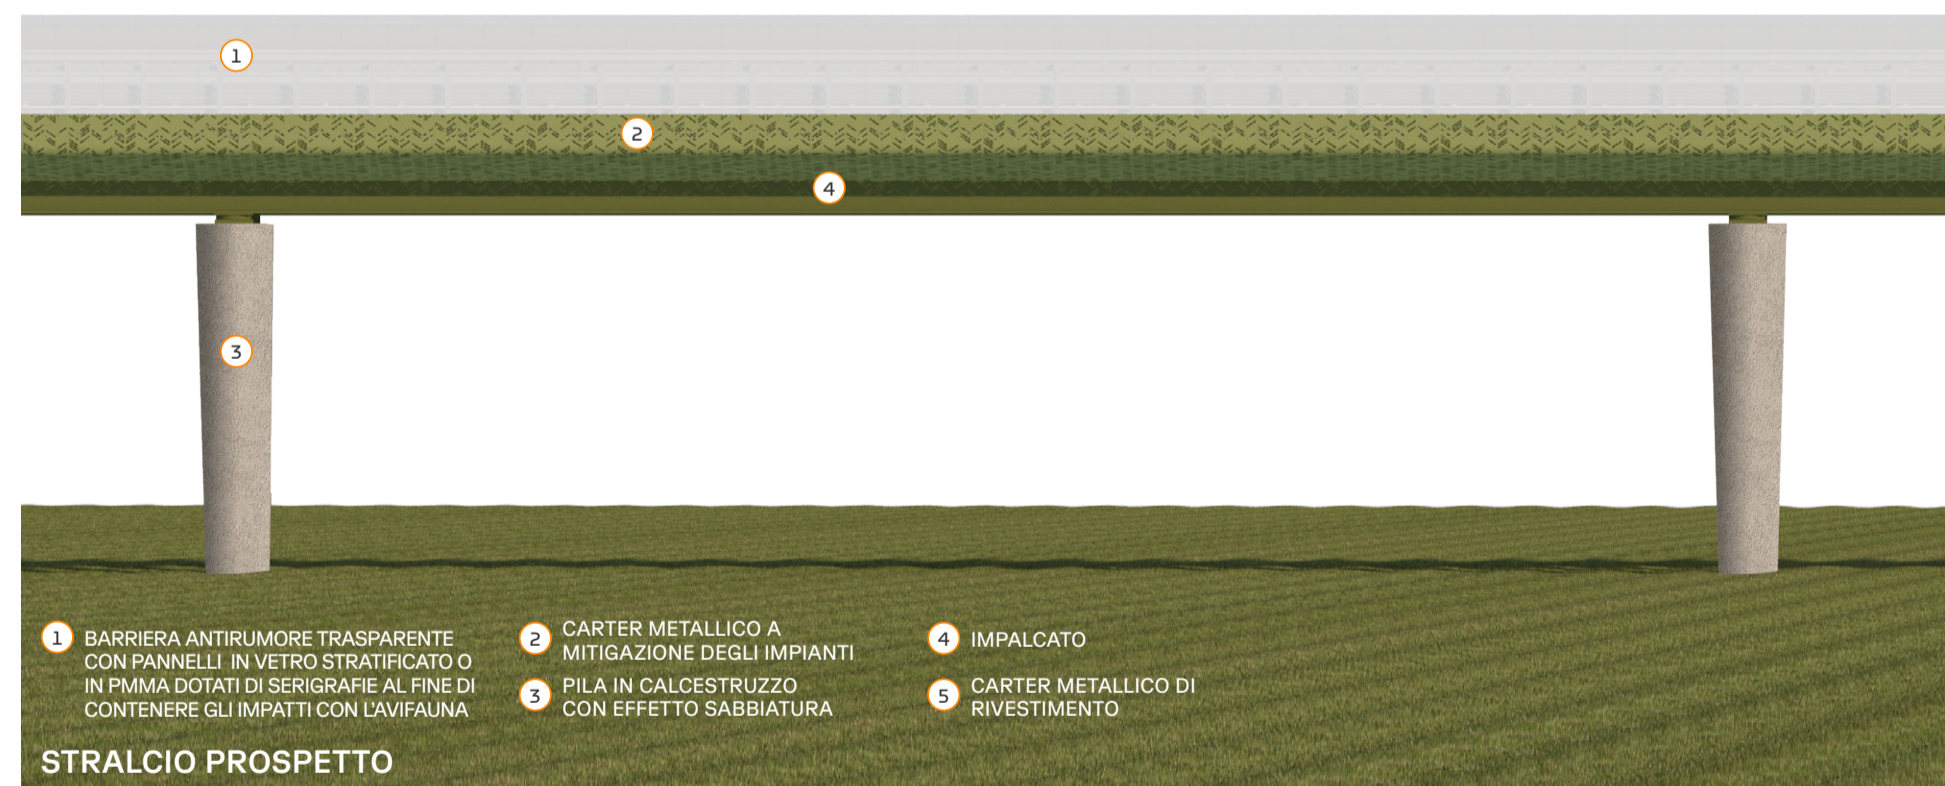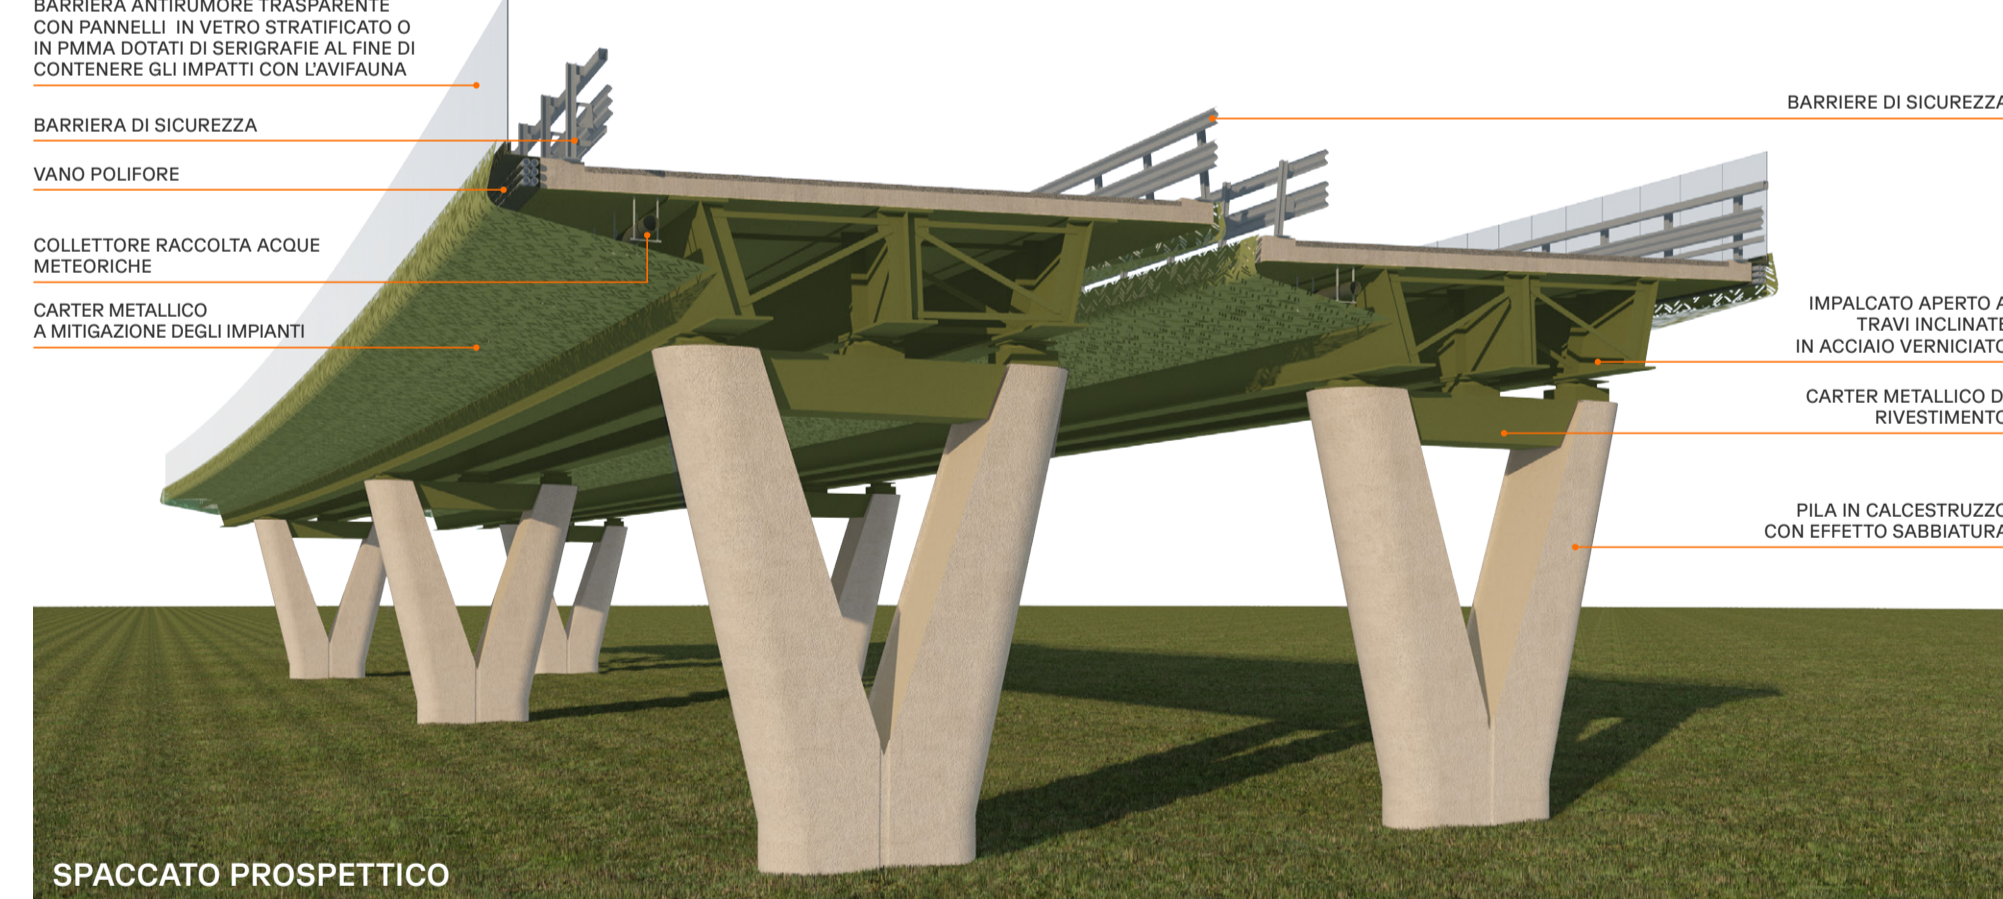


TEMA NATURALE - SEMINATURALE

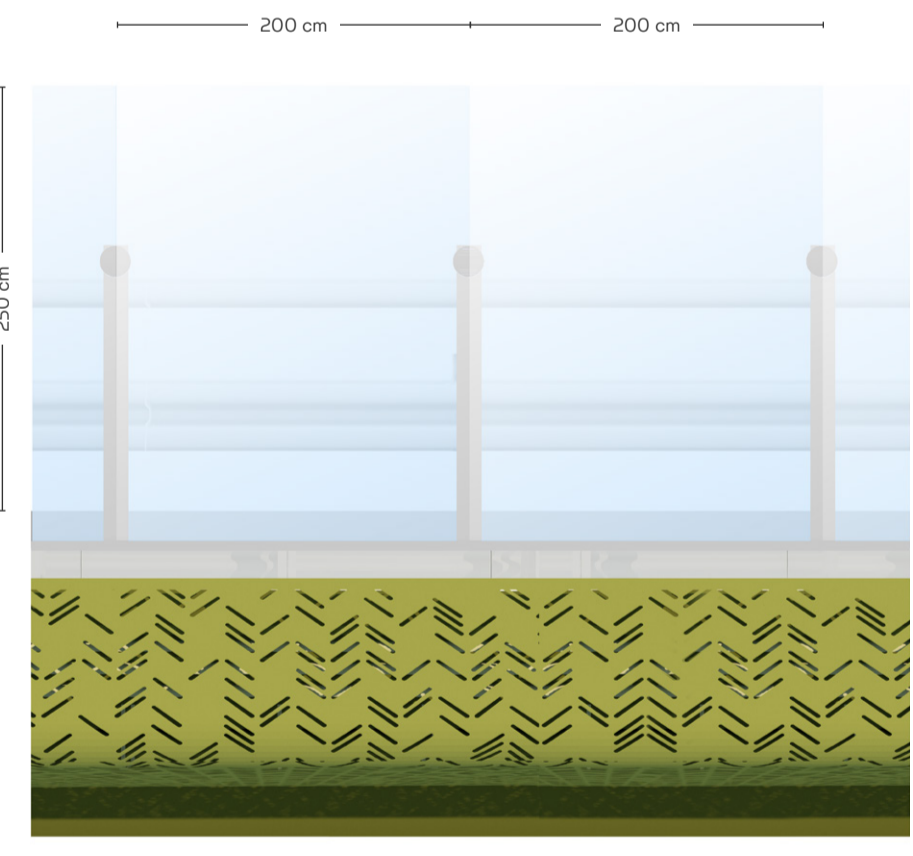


TEMA RURALE - AGRICOLO - AGROALIMENTARE

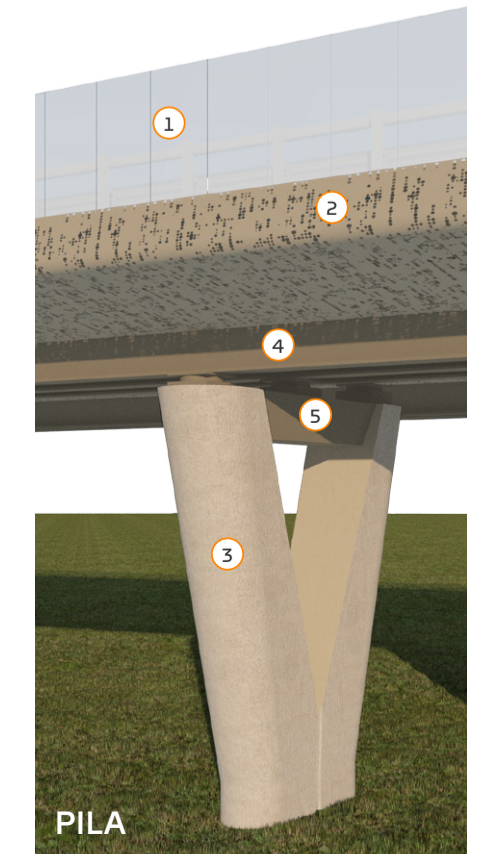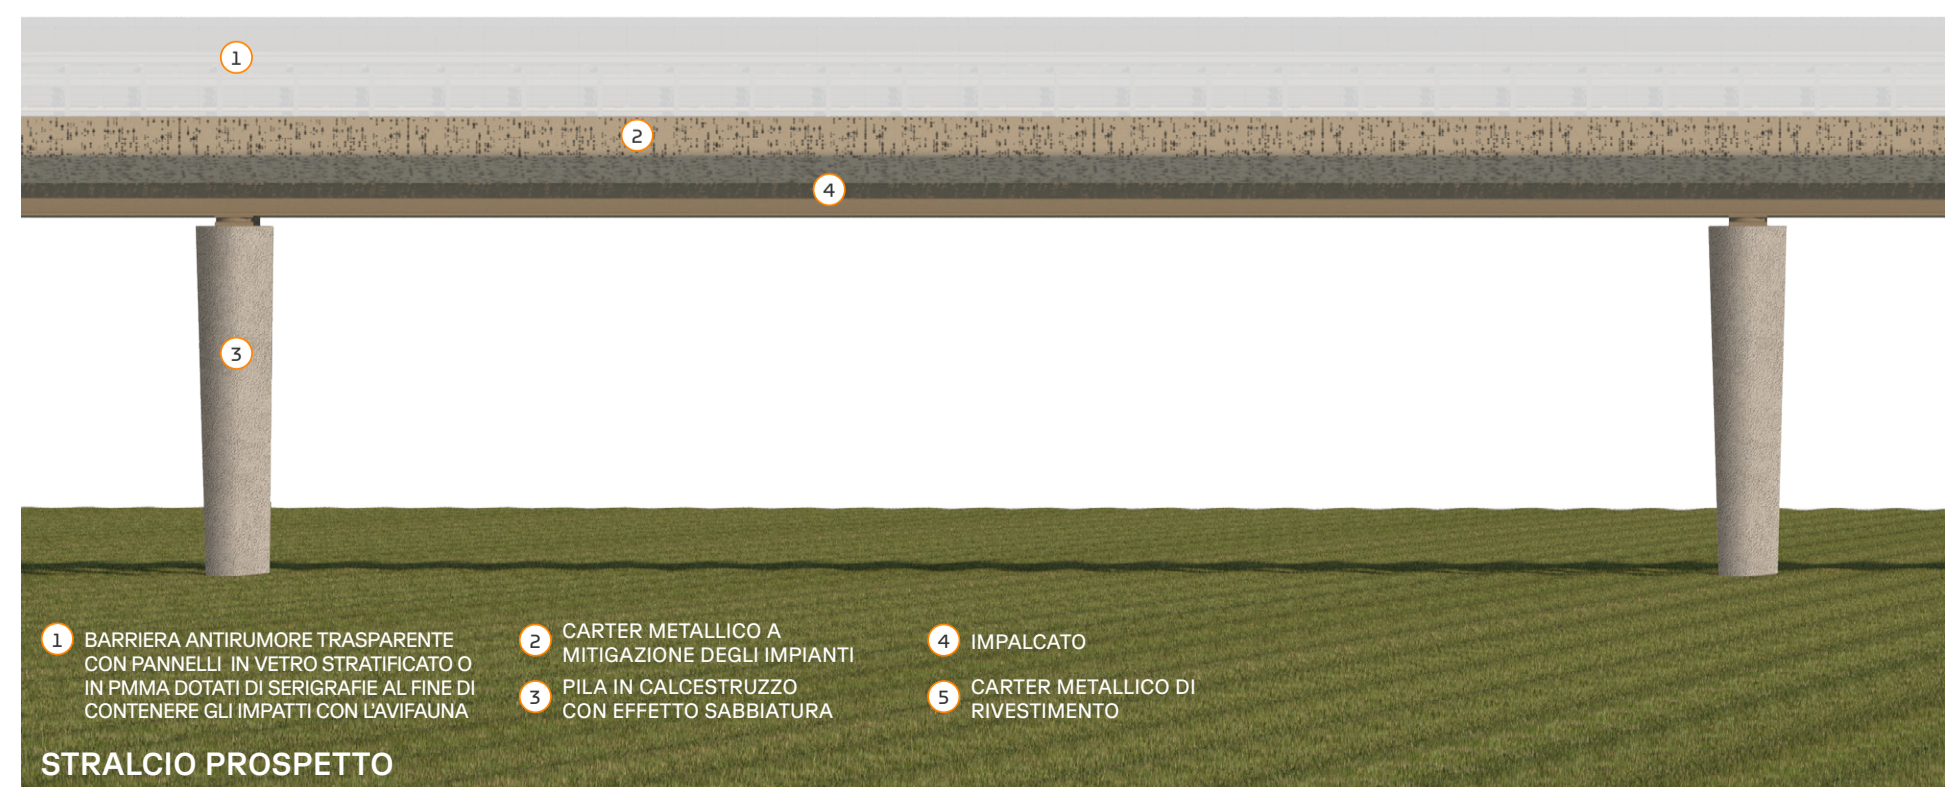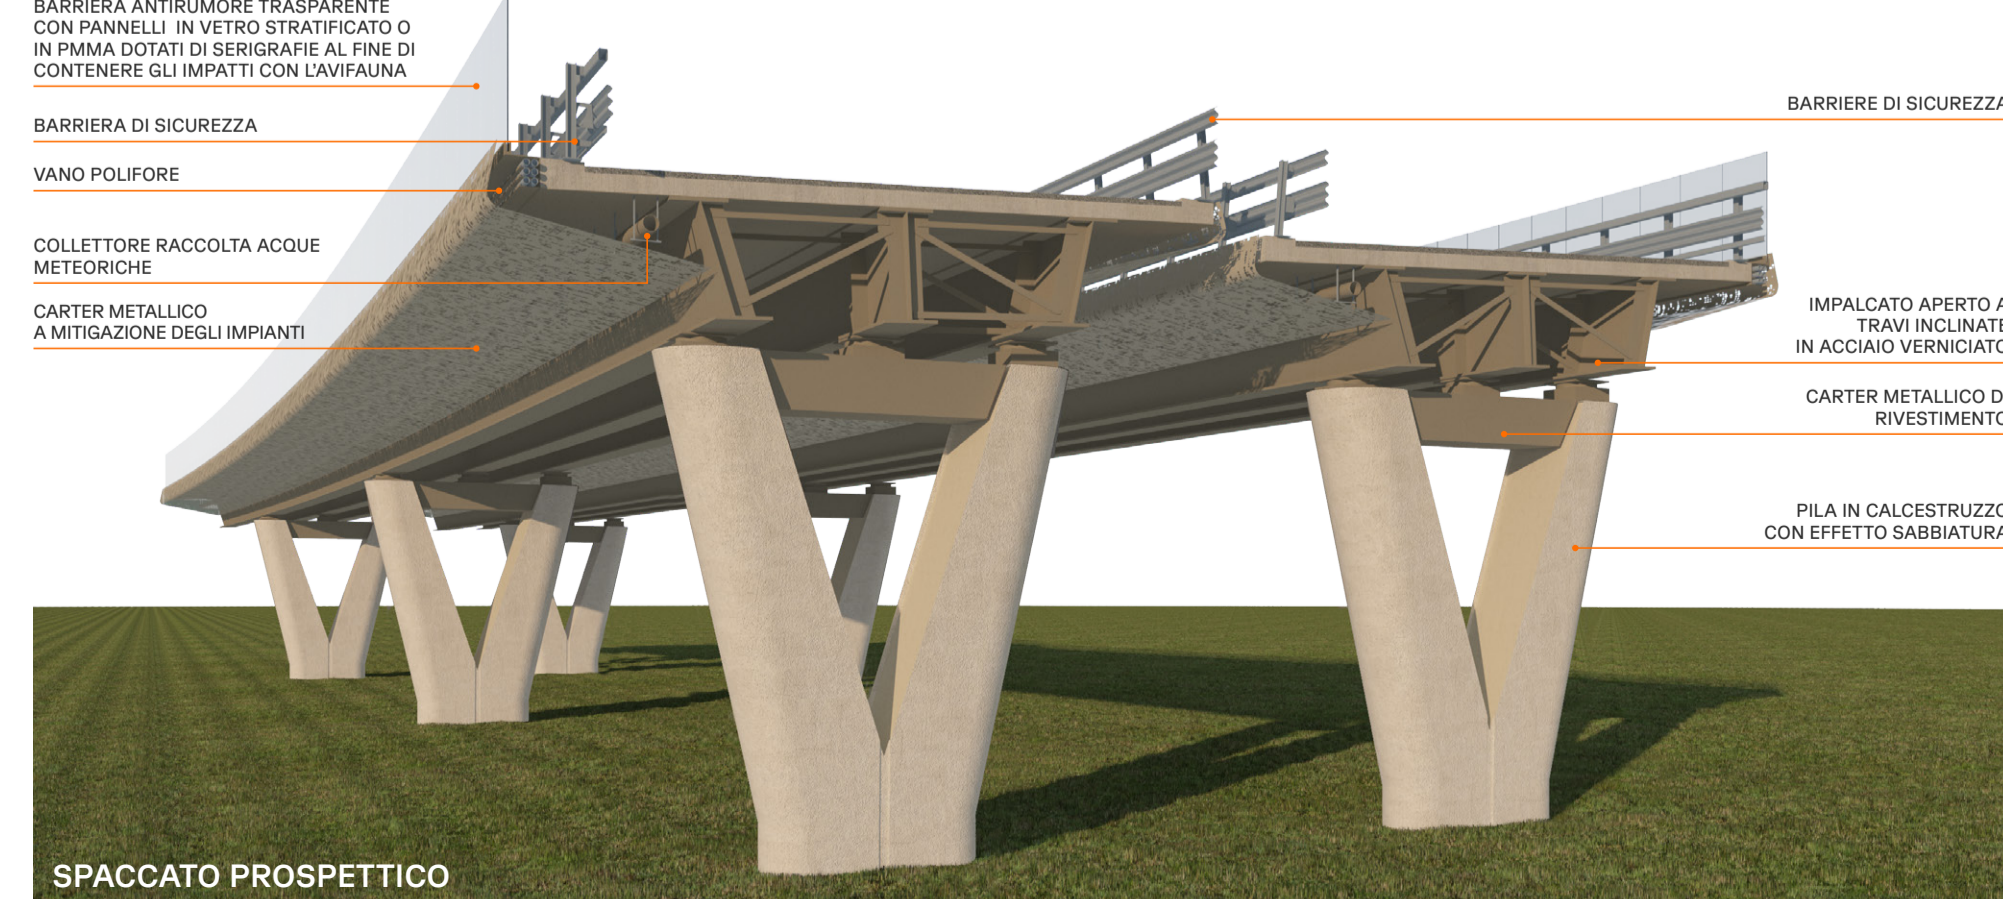

TEMA RURALE - AGRICOLO - AGROALIMENTARE

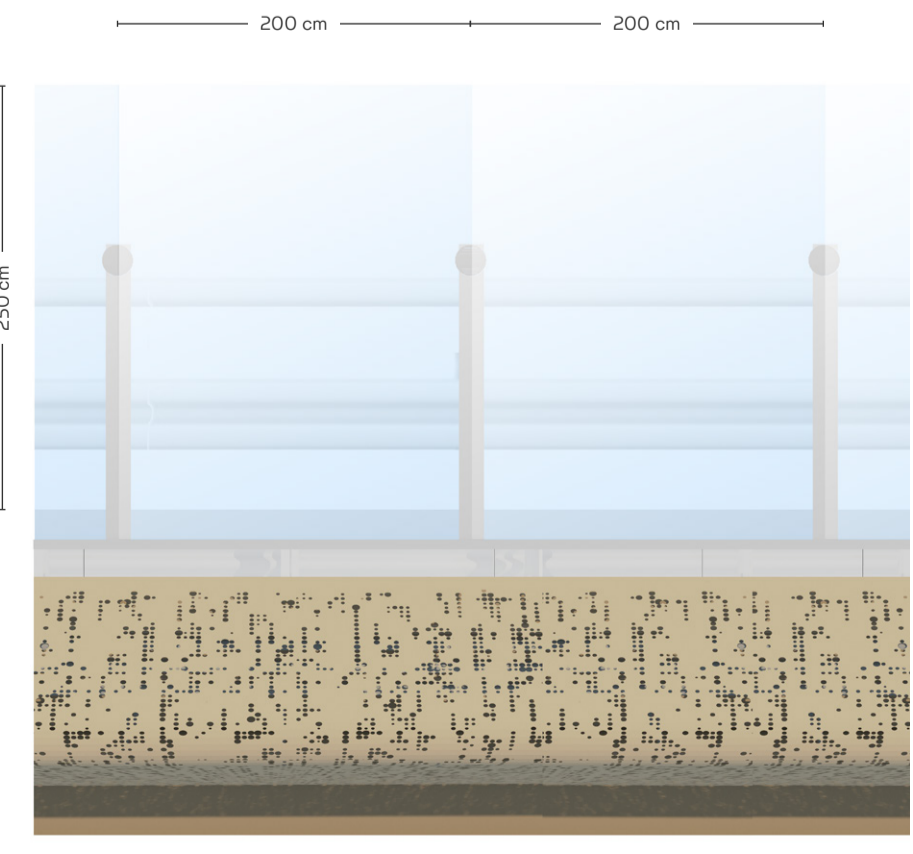

PILA - COMPONENTE MATERICA E TESSUTURA SUPERFICIALE

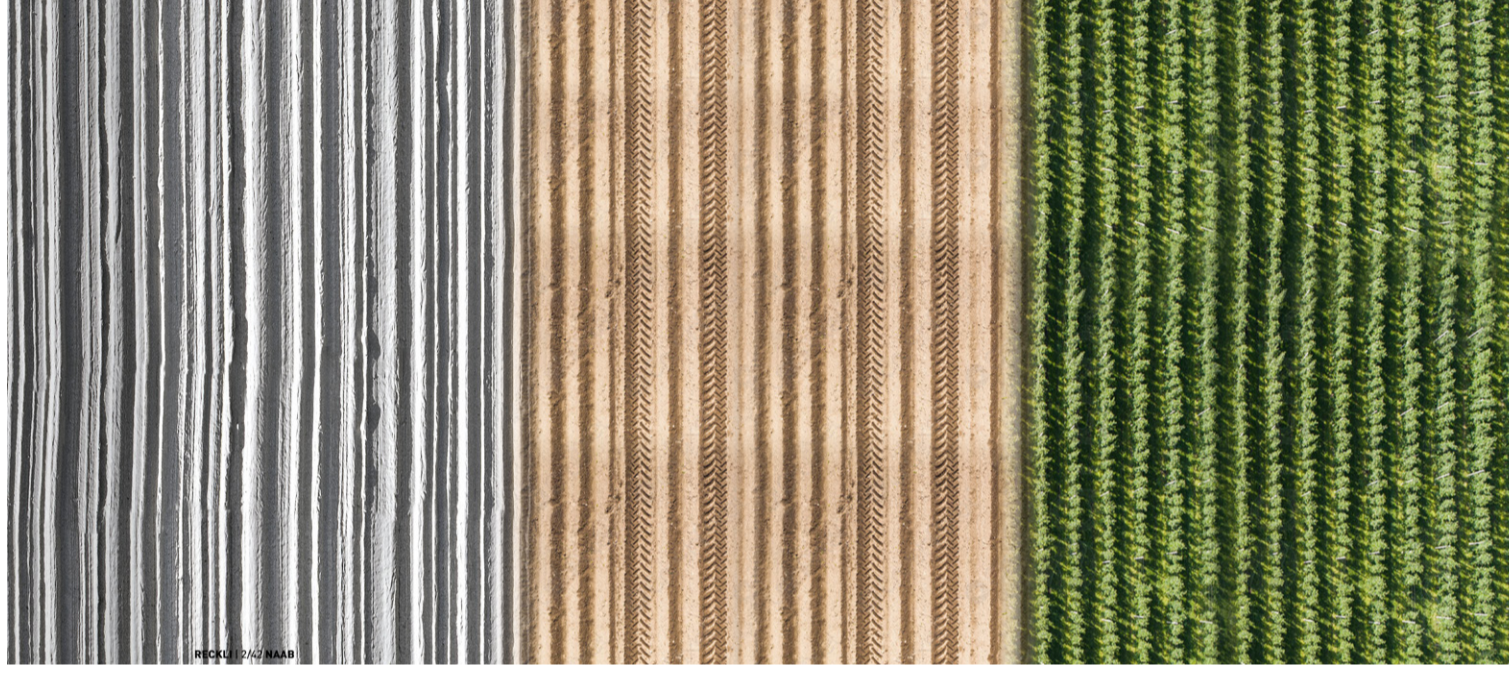

TRONCO II A21 (ASTI EST) - A6 (MARENE)
LOTTO 6 RODDI-DIGA ENEL

STRALCIO a
TRA IL LOTTO II.7 E LA PK. 5+000

PROGETTO ESECUTIVO

09 - PROGETTO DI INSERIMENTO PAESAGGISTICO E AMBIENTALE

09.07 - Ottimizzazioni per la qualità architettonica del ponte sulla SP7 e muri prefabbricati

Configurazione di progetto esecutivo del ponte sulla SP7: ottimizzazioni per l'inserimento architettonico

IMPRESA	PROGETTISTA	ITERATORE ATTIVITÀ SPECIALISTICHE	COMMITTENTE					
ITINERA	PROGER	PROGER	Autostrada Asti-Cuneo S.p.A. Direzione e Coordinamento: S.A.L.E. S.p.A. (Gruppo ATM) Via XX Settembre, 98/E 00187 Roma					
REV.	DATA	DESCRIZIONE	REDATTO	CONTR.	APPROV.	RIESAME	DATA	SCALA
A	11-2023	EMISSIONE	Arch. Corradi	Arch. Becarelli	Ing. Squizzato	Ing. Squizzato	NOVEMBRE 2023	Varie
							N. PROJ.	09.07.06
CODIFICA							WBS	A33126A000
PROGETTO							CUP	G31B20001080005
RESPONSABILE DEL PROCEDIMENTO							VISTO DELLA COMMITTENTE	