



PROSPETTO E SIMULAZIONI TIPOLOGICHE DEI MURI DI SOSTEGNO

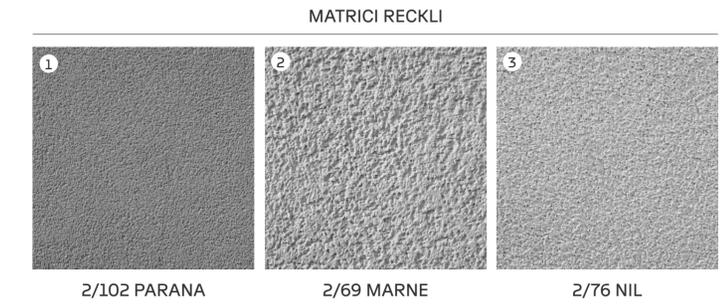

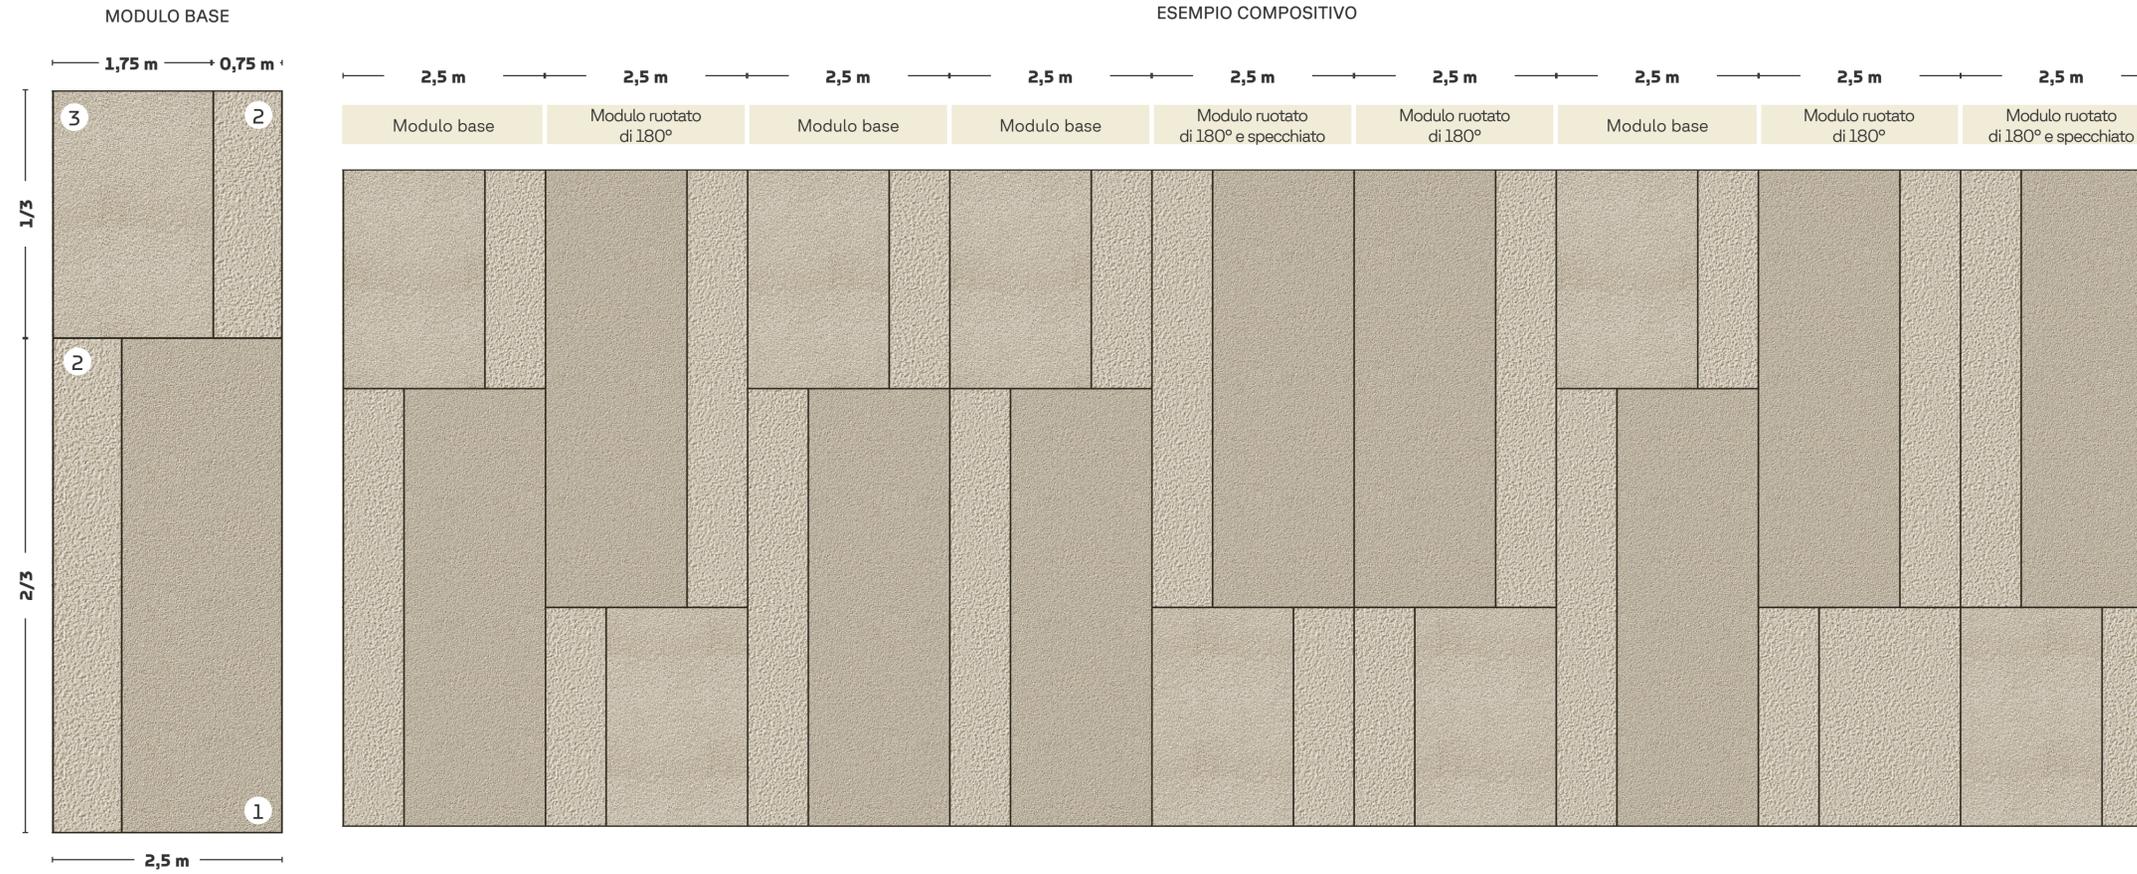

**TRONCO II A21 (ASTI EST) - A6 (MARENE)
LOTTO 6 RODDI-DIGA ENEL**

**STRALCIO a
TRA IL LOTTO II.7 E LA PK. 5+000**

PROGETTO ESECUTIVO

09 - PROGETTO DI INSERIMENTO PAESAGGISTICO E AMBIENTALE
09.07 - Ottimizzazioni per la qualità architettonica del ponte sulla SP7 e muri prefabbricati

Prospetto e simulazioni tipologiche dei muri di sostegno

IMPRESA	PROGETTISTA	INTEGRATORE ATTIVITA' SPECIALISTICHE	COMMITTENTE					
			Autostrada Asti-Cuneo S.p.A. Direzione e Coordinamento: S.A.L.I. s.p.a. (Gruppo ASTI) Via XI Settembre, 98/E 00187 Roma					
REV.	DATA	DESCRIZIONE	REDDATTO	CONTR.	APPROV.	RIESAME	DATA	SCALA
A	11-2023	EMISSIONE	Arch. Camardi	Arch. Beccarelli	Ing. Sguazzo	Ing. Sguazzo	NOVEMBRE 2023	Varie
							N. PROGR.	09.07.10
CODIFICA							WBS	A33126A000
PROGETTO	LV	DOCUMENTO	REV					CUP
P017	E	AMB	SZ	001	A			G31B20001080005
RESPONSABILE DEL PROCEDIMENTO							VISTO DELLA COMMITTENTE	

Il presente documento non potrà essere riprodotto, ristampato o altrimenti pubblicato, in tutto o in parte, senza il consenso scritto dell'Autostrada Asti-Cuneo S.p.A. Ogni utilizzo non autorizzato sarà perseguito e sanzionato di legge. This document may not be copied, reprinted or published, either in part or in its entirety, without the written permission of Autostrada Asti-Cuneo S.p.A. Unauthorized use will be prosecuted by law.

MOD-COP_rev.0 Rif. IST-01.1-01