


ARCHITETTONICO SOTTOPASSO SCATOLARE -
SOLUZIONE CON SABBIATURA DEL CALCESTRUZZO
Scala 1:2000

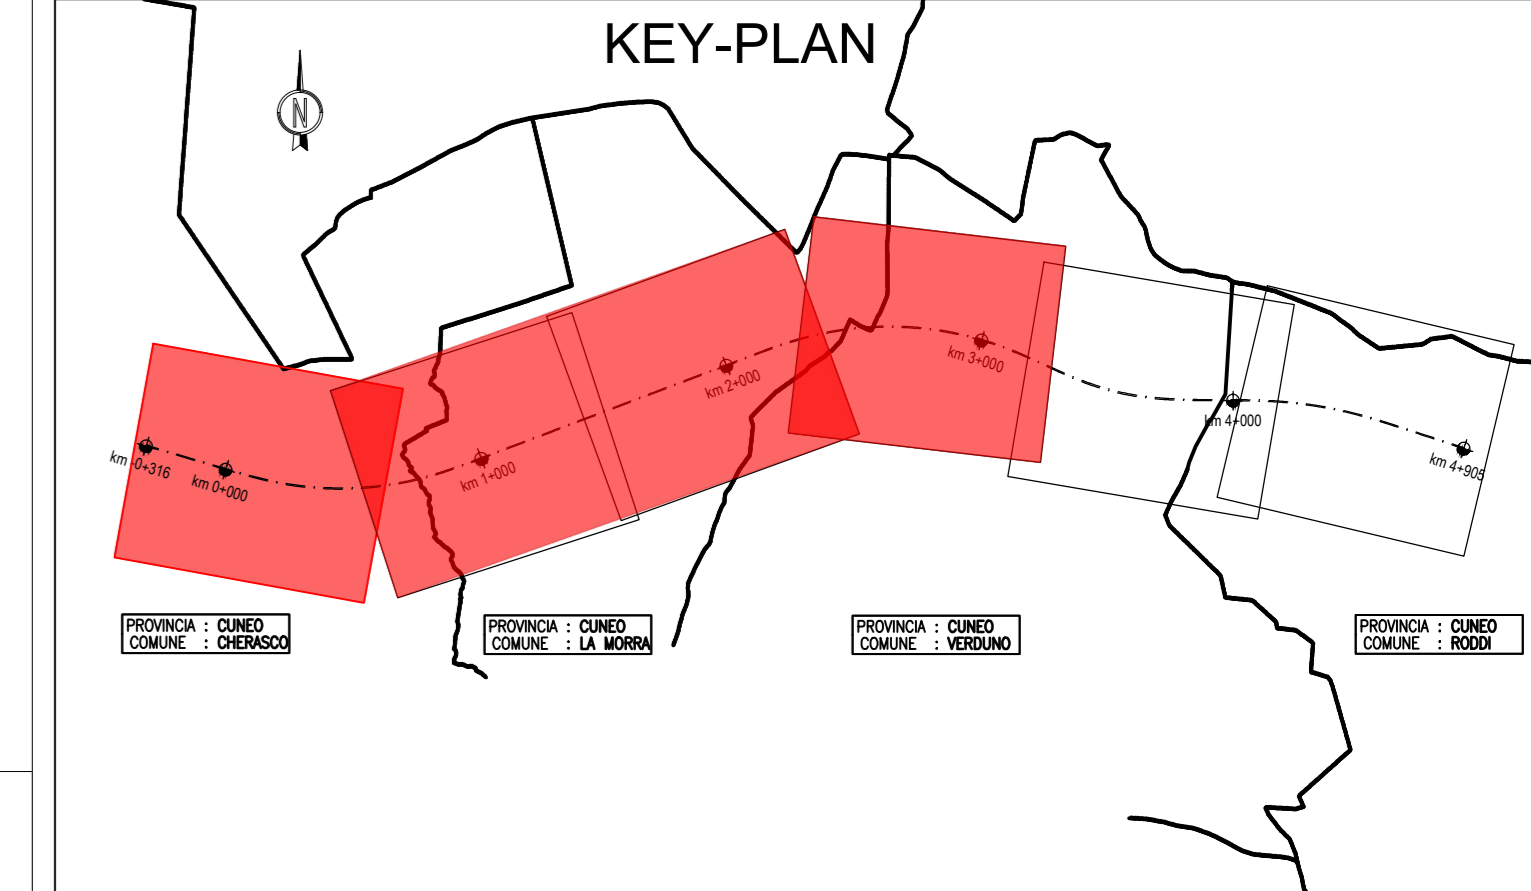

DETTAGLIO TEXTURE SABBIATURA
DEL CALCESTRUZZO



TRONCO II A21 (ASTI EST) - A6 (MARENE)
LOTTO 6 RODDI-DIGA ENEL

STRALCIO a
TRA IL LOTTO II.7 E LA PK. 5+000

PROGETTO ESECUTIVO

09 - PROGETTO DI INSERIMENTO PAESAGGISTICO E AMBIENTALE
09.07 - Ottimizzazioni per la qualità architettonica del ponte sulla SP7 e Muri Prefabbricati
ARCHITETTONICO SOTTOPASSO SCATOLARE

IMPRESA	PROGETTISTA	INTEGRATORE ATIVITA' SPECIALISTICHE	COMMITTENTE
ITINERA	PROGER	PROGER	Autostrada Asti-Cuneo S.p.A. Via XX Settembre, 86/E 00187 Roma

REV.	DATA	DESCRIZIONE	REDATTO	CONTR.	APPROV.	RIESAME	DATA	SCALA
A	11-2023	EMISSIONE	Arch. Massimo	Ing. Di Pietro	Ing. Spagnoli		NOVEMBRE 2023	
								N. PROGR.
								09.07.16

COORDINATA	PROGETTO	OP.	DOCUMENTO	NO.	MIS.
	P0117	E	A1M8	S12	007
					A
					4311264000
					03110200011000000

RESPONSABILE DEL PROCEDIMENTO: _____ VISTO DELLA COMMITTENTE: _____