


ATTRAVERSAMENTO 41

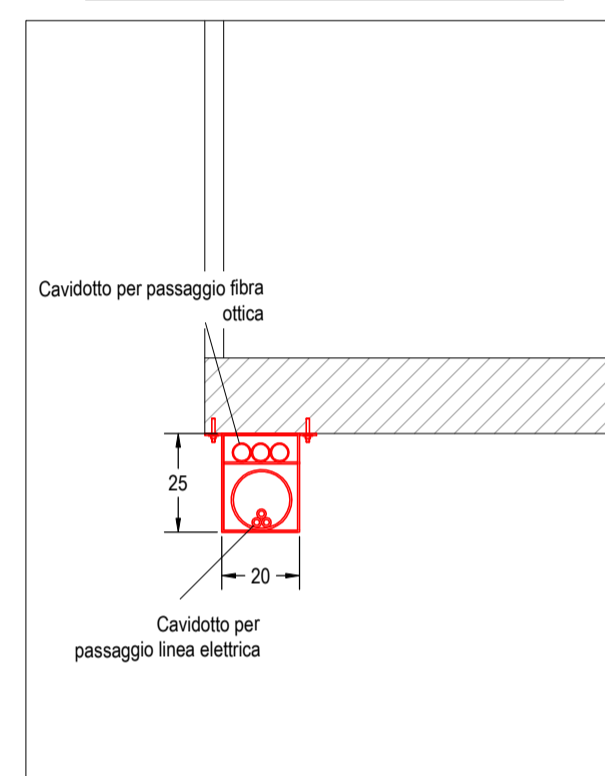


Particolare costruttivo - 1:20




SEZIONE STRADALE 19

Planimetria generale attraversamento - 1:100

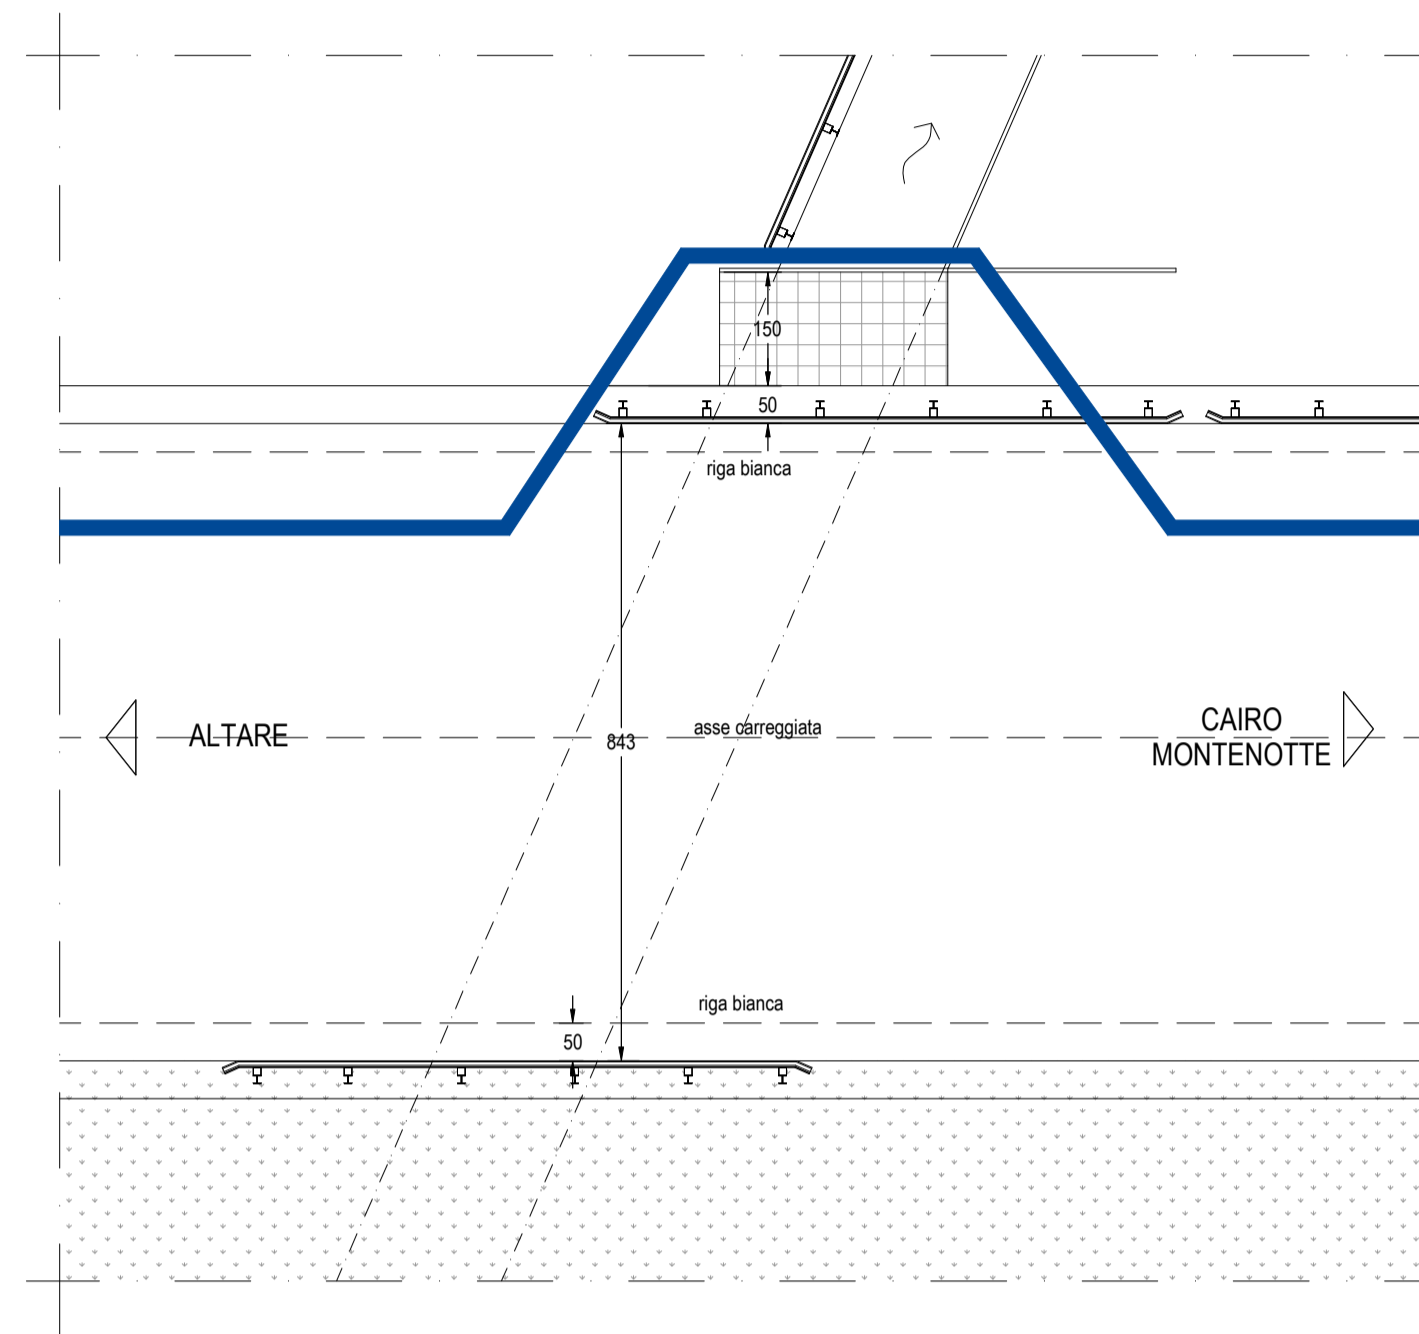


Stralcio prospetto di valle - 1:100

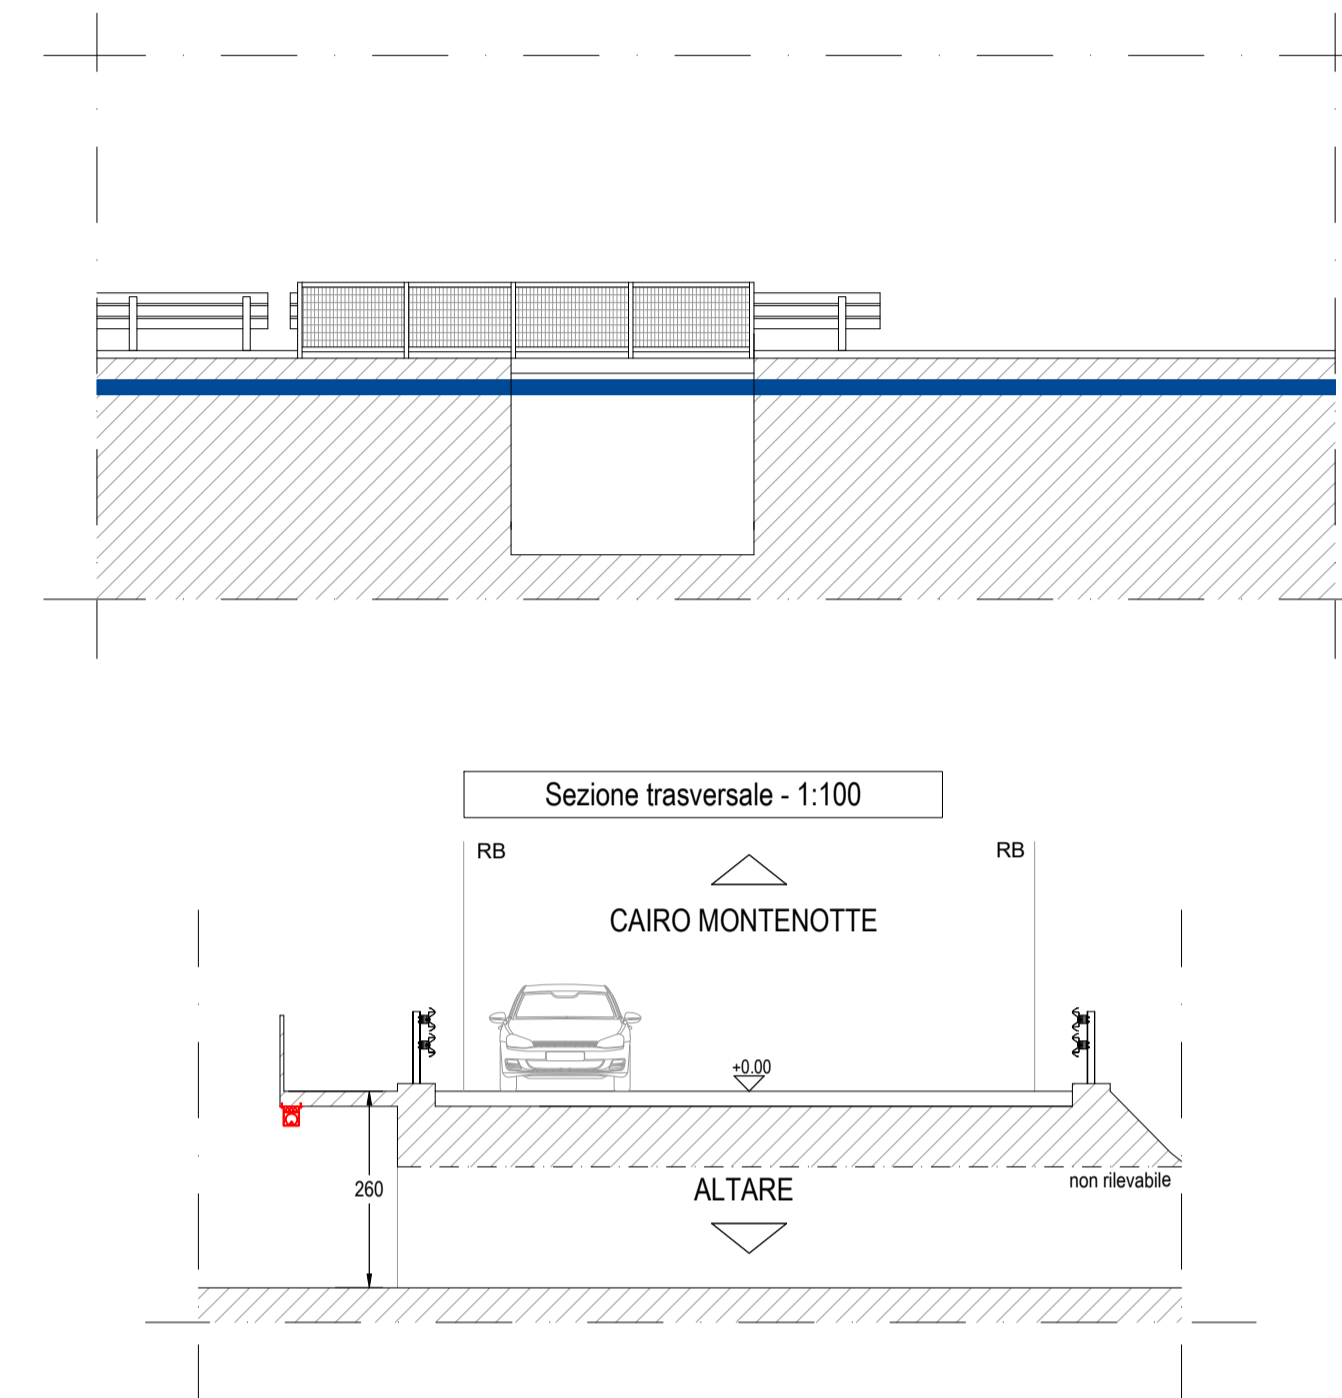

ATTRAVERSAMENTO 42




Particolare costruttivo - 1:20

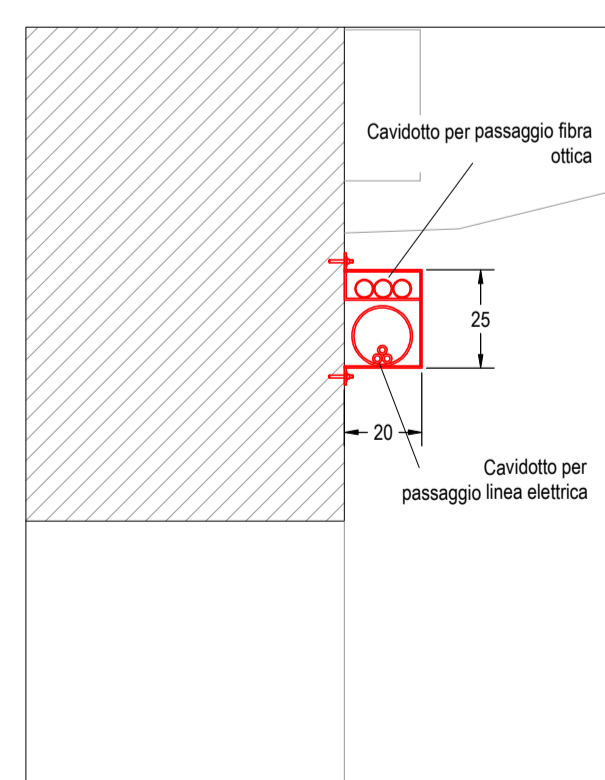


SEZIONE STRADALE 20

Stralcio planimetria generale attraversamento - 1:100

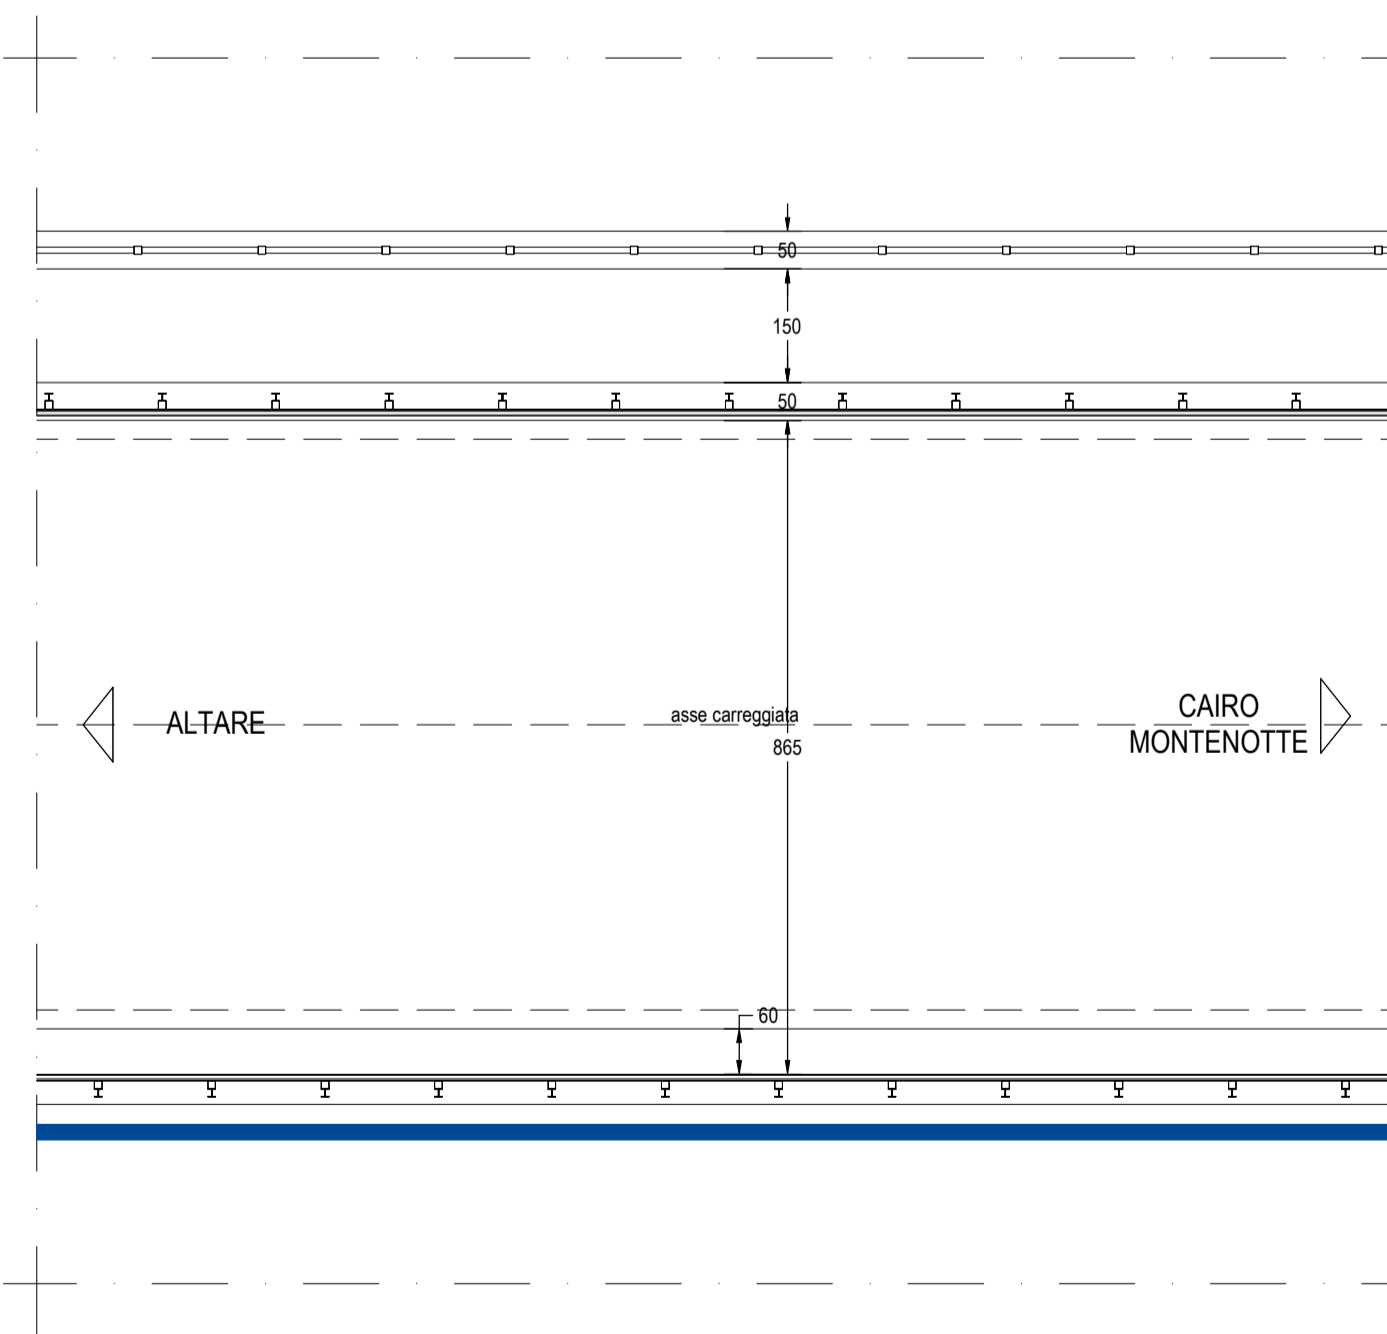

Stralcio prospetto di valle - 1:100

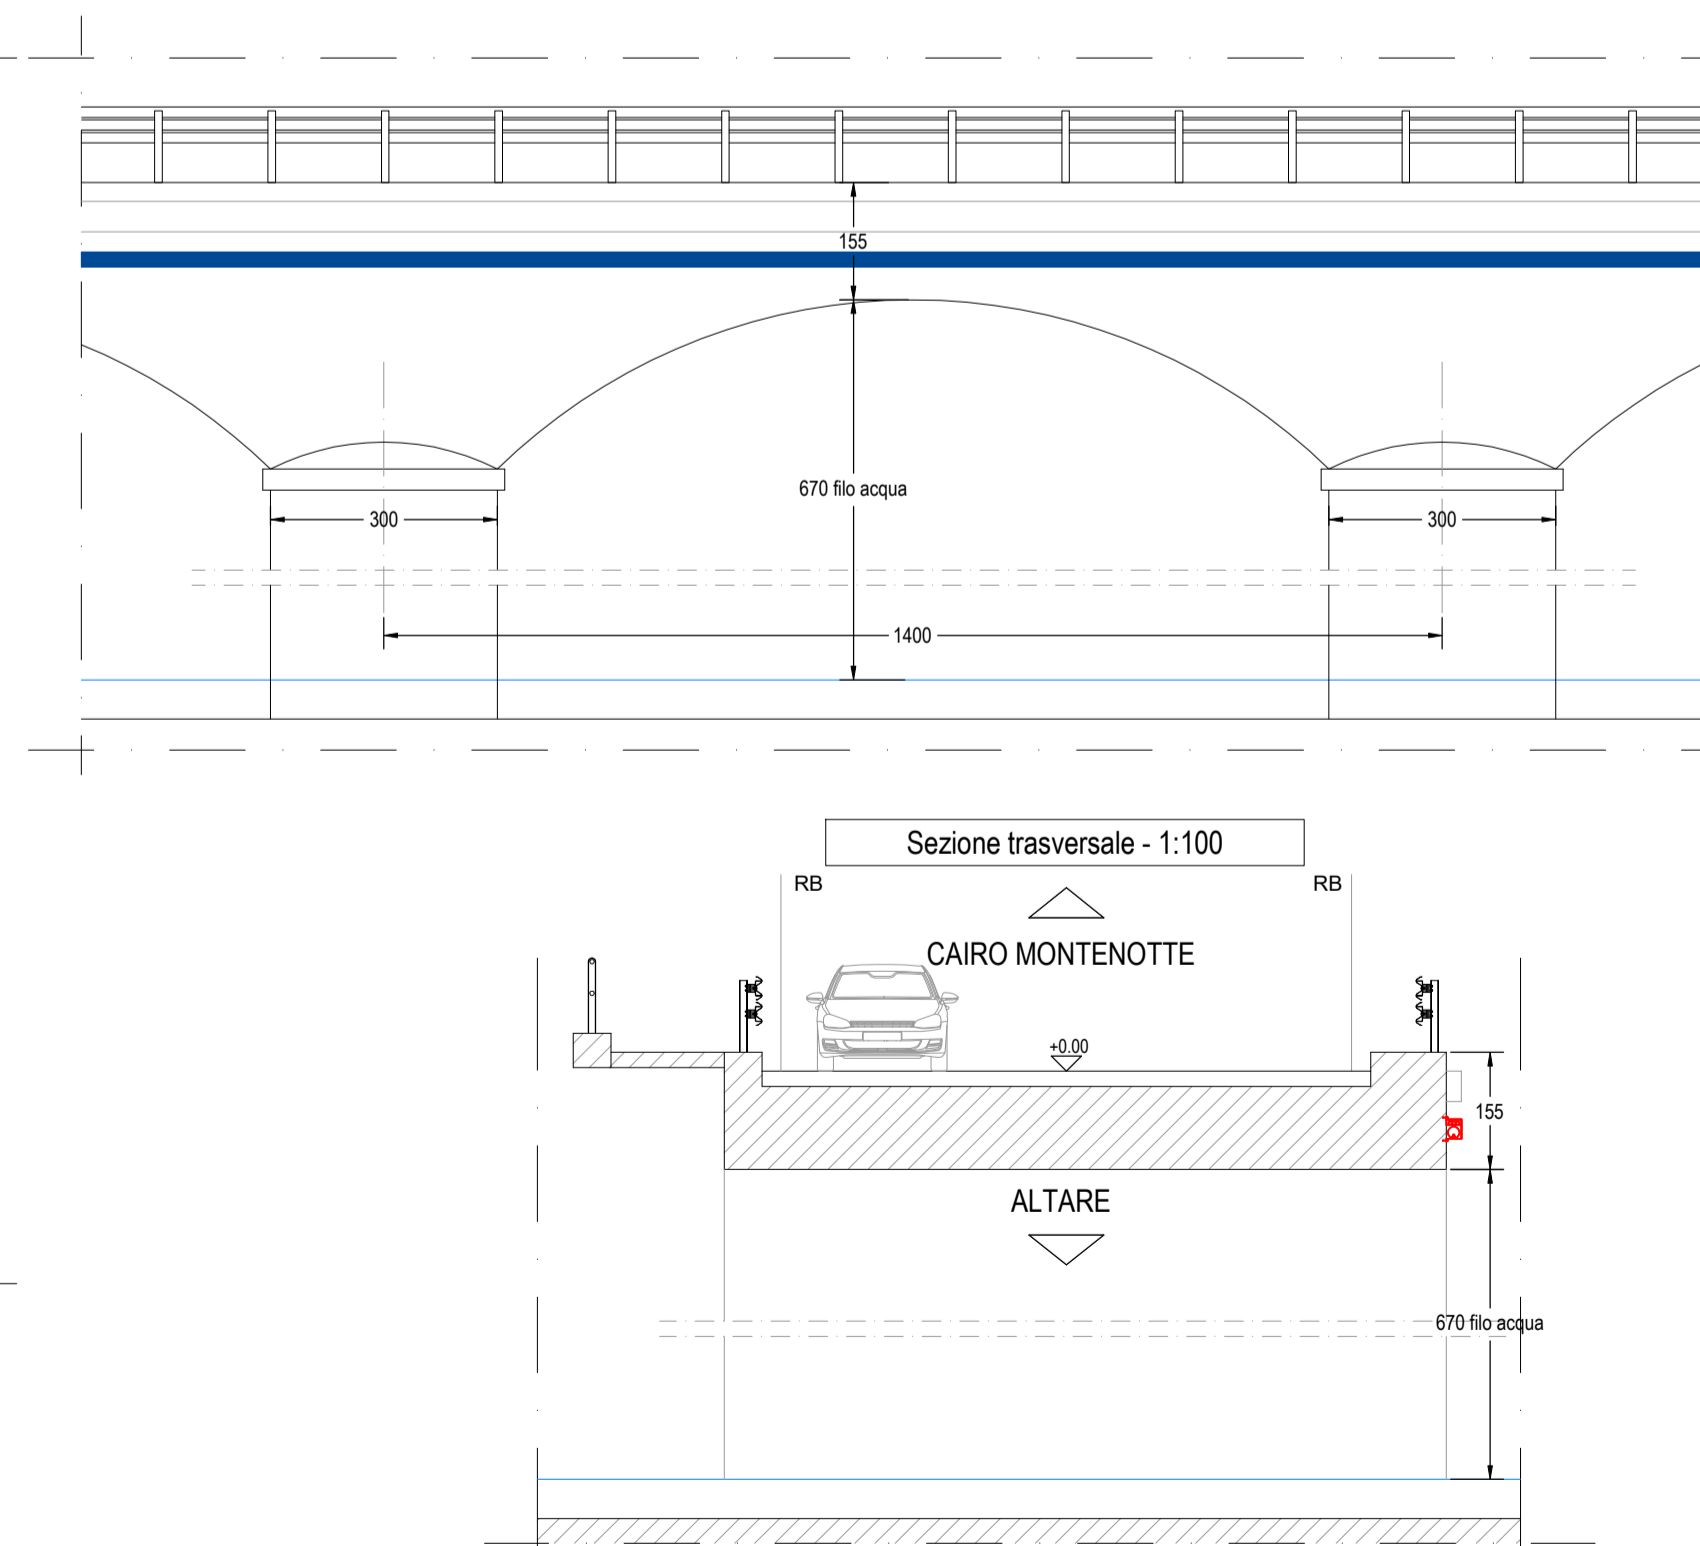

PARCO EOLICO MONTE CERCHIO

Il Committente: Windtek

Sede Legale: Corso Vercelli n. 10
10152, Torino (TO)
P.IVA e C.F. 12930940015

Oggetto:
CONNESSIONE DI RETE

Titolo:
**SEZIONI E PARTICOLARI
PLANIMETRIA DI INTERVENTO 8**

Il Progettista
Dott. Ing.
Ing. Silvio Mario Bauducco

Data	Emis.	Aggiornamento	Data	Contr.	Data	Autor.	SCALA: 1:v
07/2023	PO	Emissione	07/2023	MP	07/2023	SMB	FORMATO: A1
							OTTOBRE 2023

Commessa	Tip. impianto	Fase Progetto	Disciplina	Tip. Doc	Titolo	N. Elab	REV
22102	EO	C	EL	D	03	0019	A

RICERCA, SVILUPPO E COORDINAMENTO IMPIANTI EOLICI E FOTOVOLTAICI A CURA DI:
EMME CONSULTING S.p.A.
Sede Amministrativa e Operativa: via Benessia, 14 12100 Cuneo (CN) - tel. 335.6012098 - e-mail: emmecar@emmecar.it
Geom. Domenico Bresciano

PROGETTAZIONE EDILE, AMBIENTALE, STRUTTURALE ED IMPIANTISTICA A CURA DI:
BAUTEL S.R.L.
I Tecnici: Collaboratori
Geom. Benzoni Manuel
Per. Ind. Biasin Emanuele
Ing. Occhiuto Felice
Arch. Ostilio Paolo
Arch. Pelleri Martina

File: connessione BASE 2023_10_30.dwg
TUTTI I DIRITTI SONO RISERVATI - Questo documento è di proprietà esclusiva del progettista ivi indicato sul quale si riserva ogni diritto. Pertanto questo documento non può essere copiato, riprodotto, comunicato o divulgato ad altri o usato in qualsiasi maniera, nemmeno per fini sperimentali, senza autorizzazione scritta dallo stesso progettista.