



ATTRAVERSAMENTO 45



SEZIONE STRADALE 23

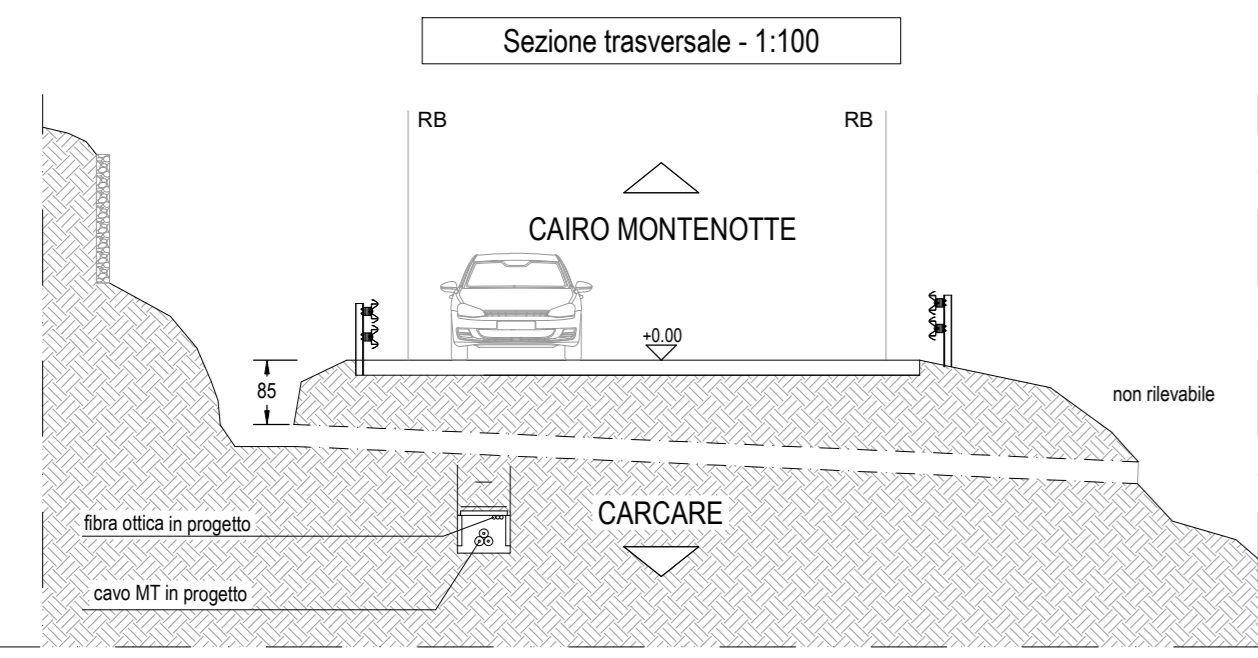

Planimetria generale attraversamento - 1:100

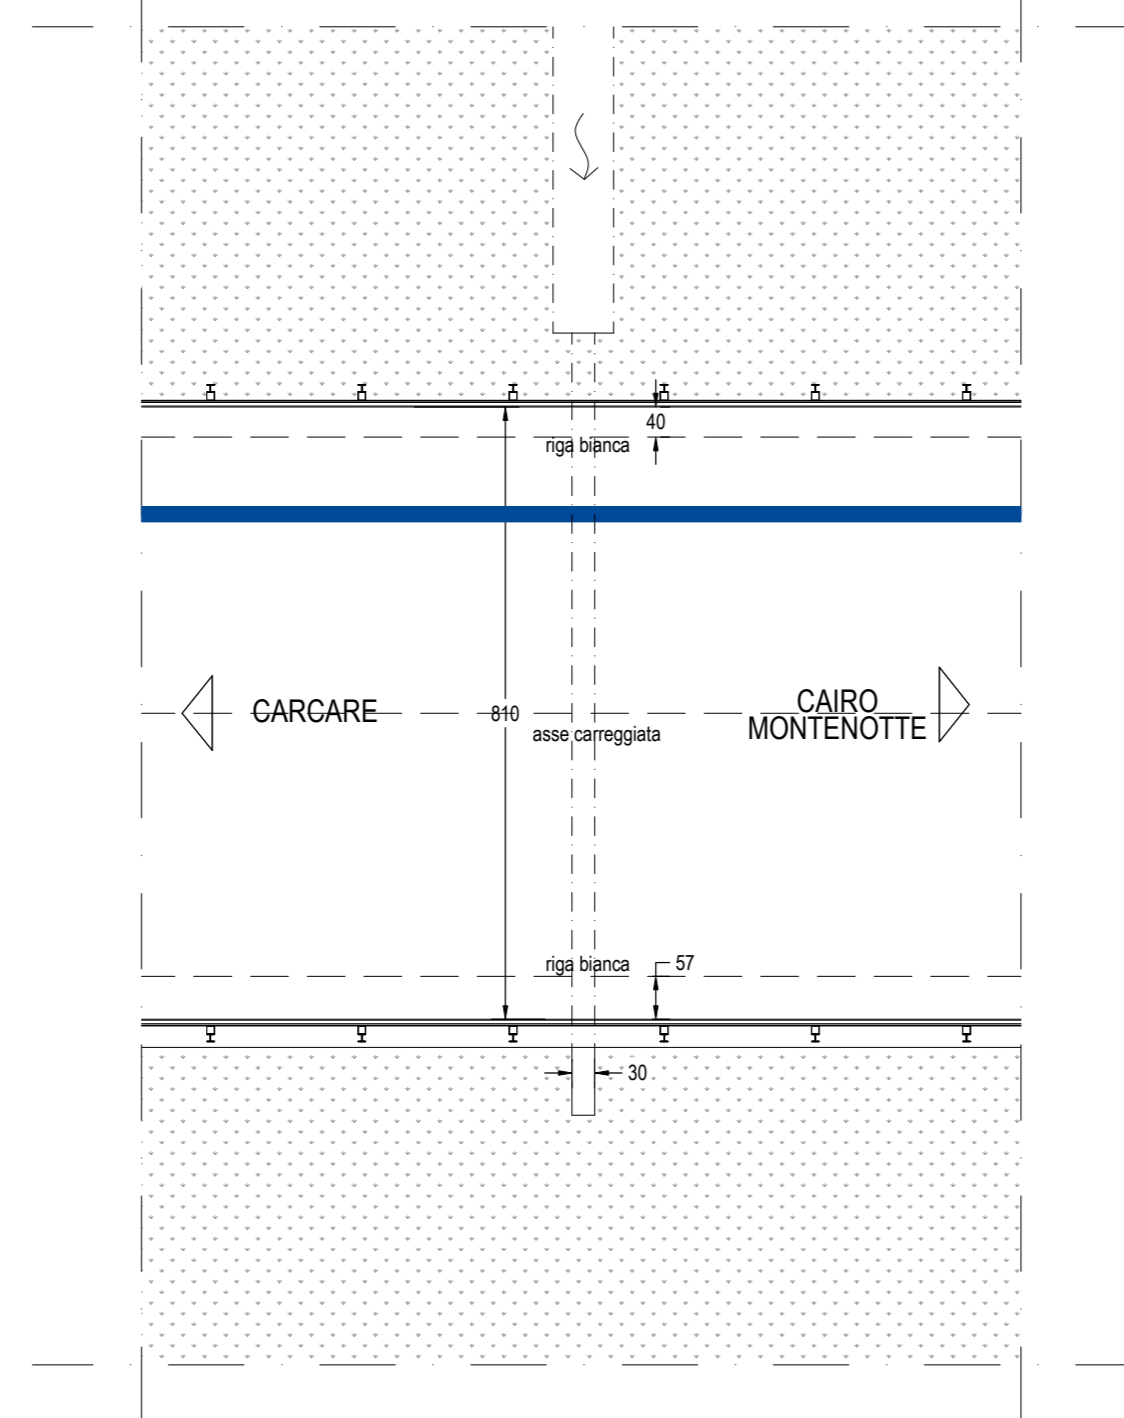


ATTRAVERSAMENTO 46



ORTOFOTO



Planimetria generale attraversamento - 1:100

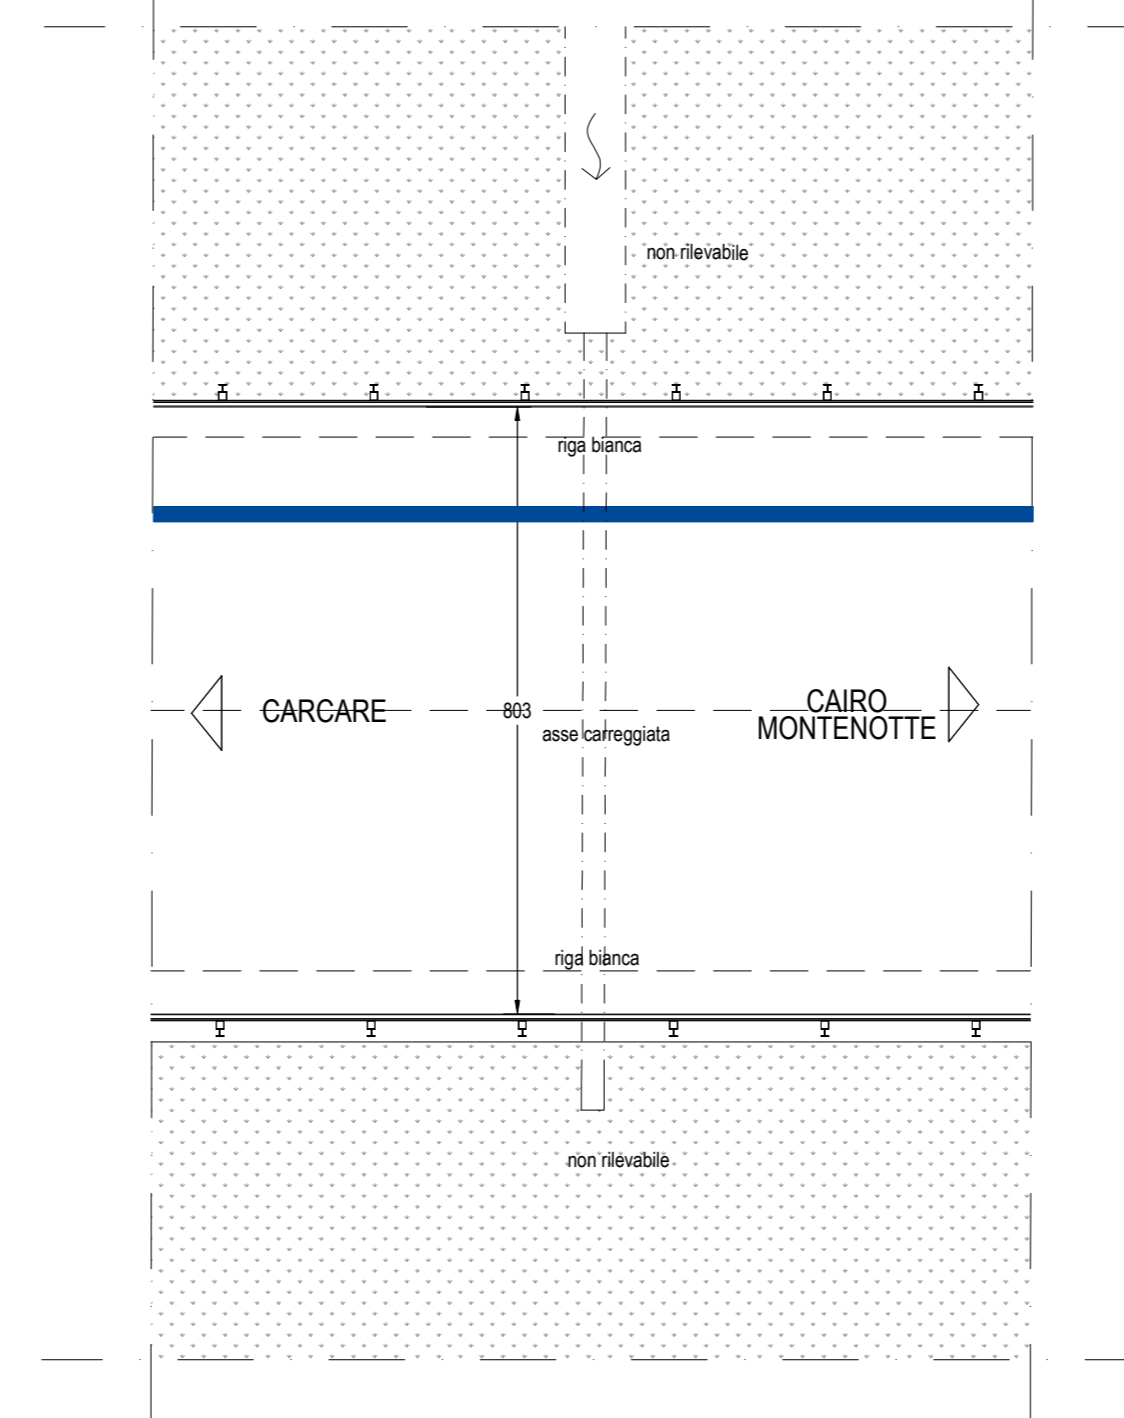


ATTRAVERSAMENTO 47



Note:

Presenza di attraversamento di tubazione per transito metanodotto. Prevedere passaggio a quota inferiore; misure stato attuale non rilevate.

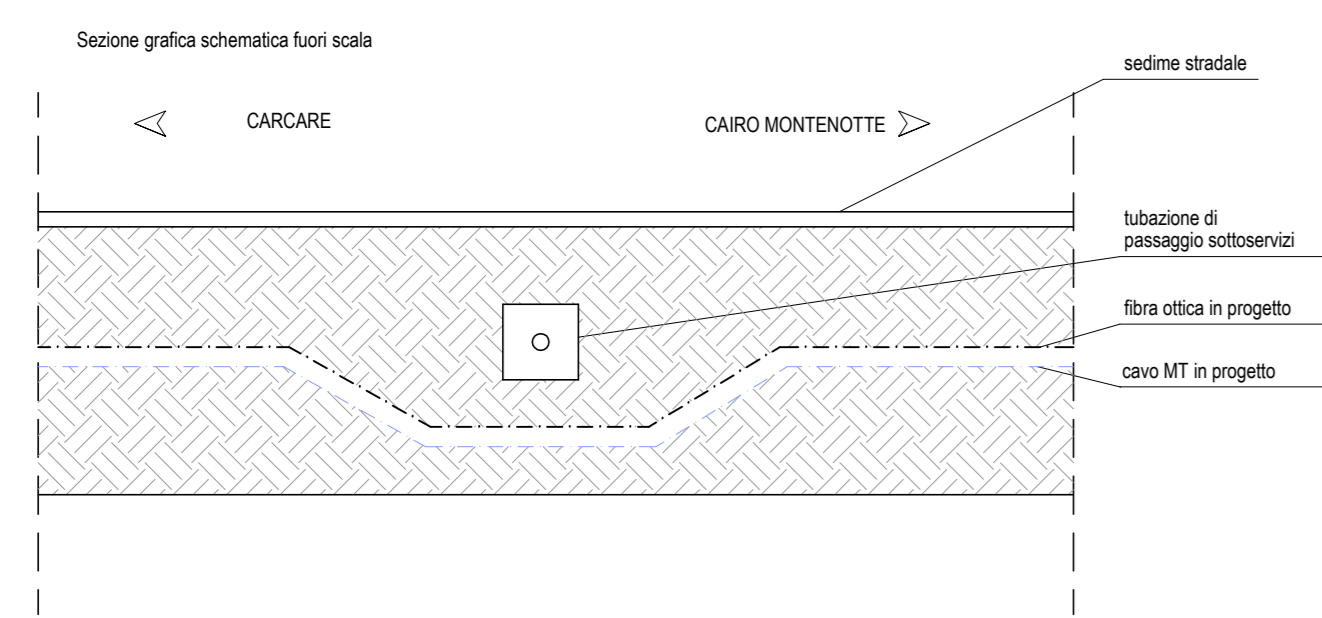


ATTRAVERSAMENTO 48



Note:

Probabile presenza di attraversamento di tubazione di scolo per deflusso acque bianche. Prevedere passaggio a quota inferiore; misure stato attuale non rilevate.

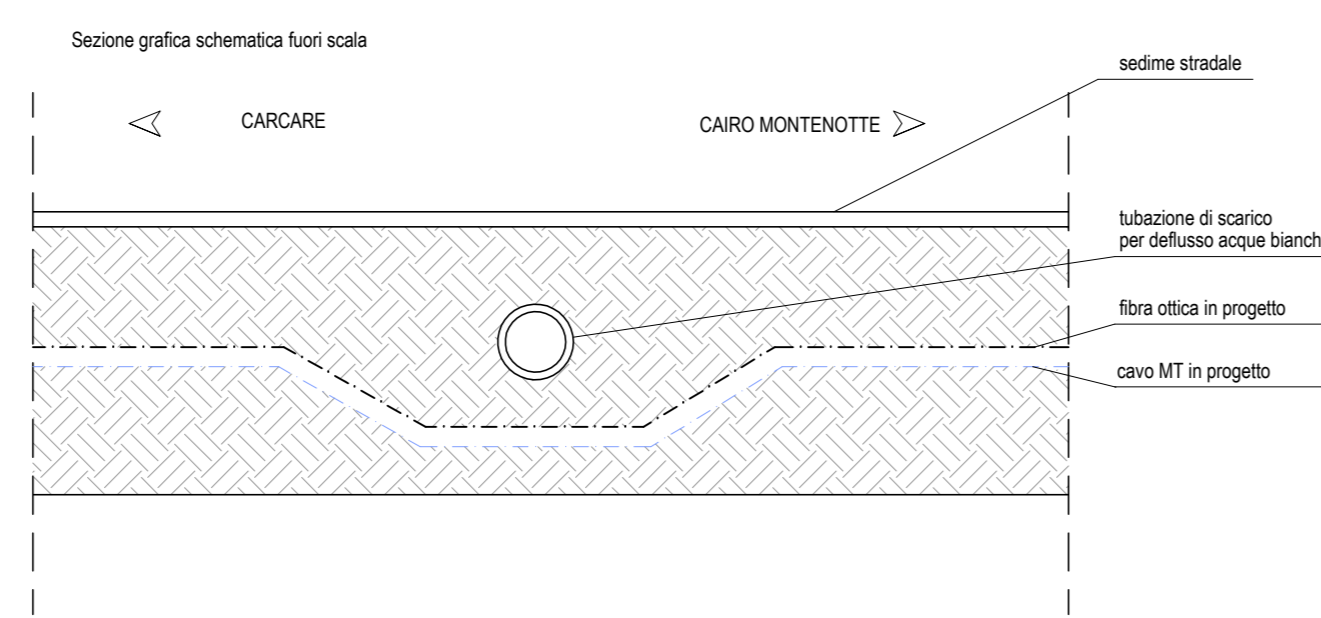


ATTRAVERSAMENTO 49



Note:

Probabile presenza di attraversamento di tubazione di scolo per deflusso acque bianche. Prevedere passaggio a quota inferiore; misure stato attuale non rilevate.

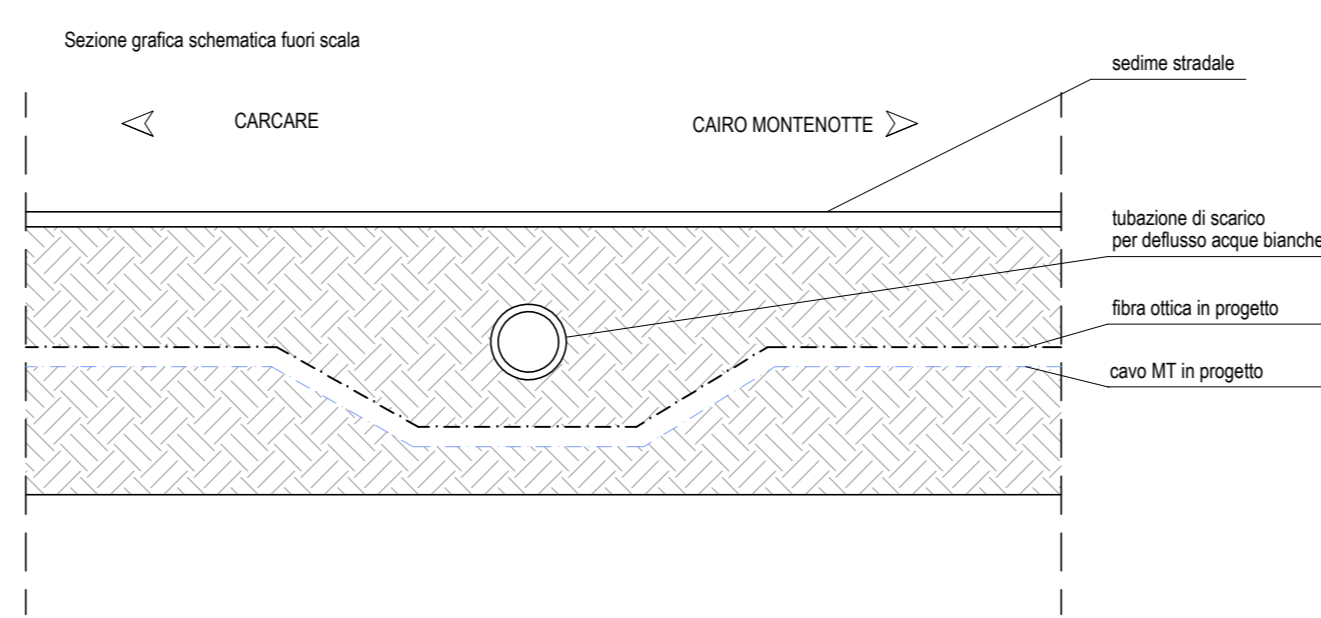


ATTRAVERSAMENTO 50



Note:

Probabile presenza di attraversamento di tubazione di scolo per deflusso acque bianche. Prevedere passaggio a quota inferiore; misure stato attuale non rilevate.

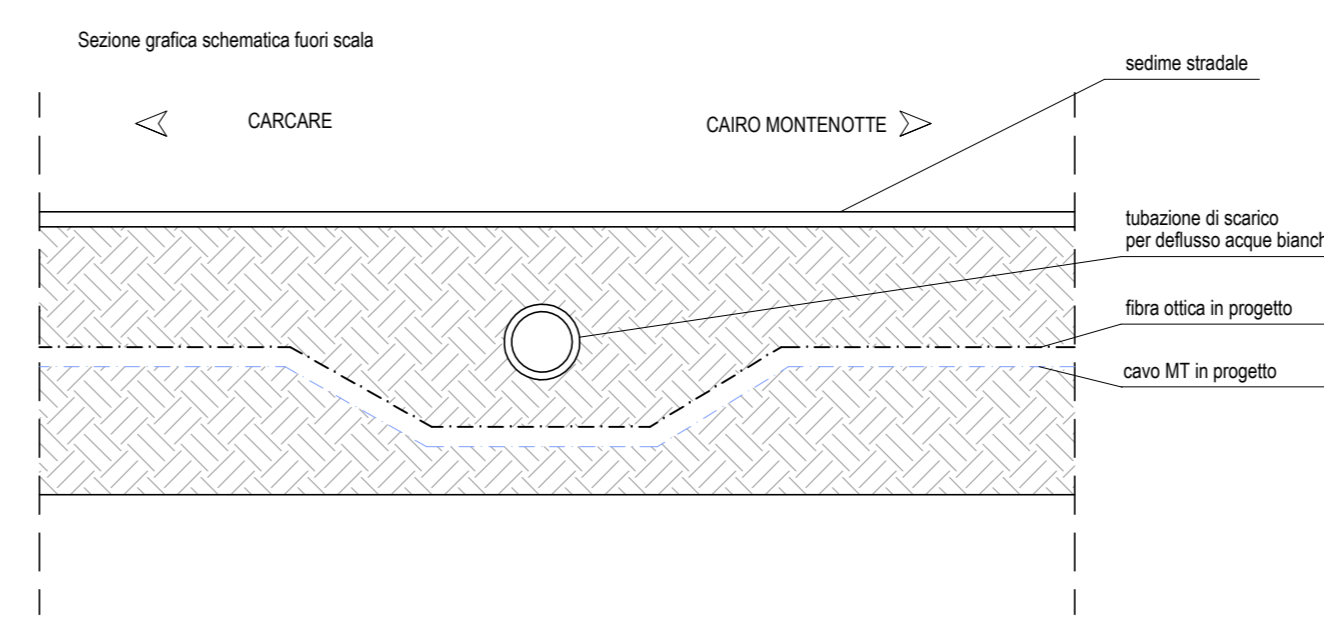

PARCO EOLICO MONTE CERCHIO



Sede Legale: Corso Vercelli n. 10  
10152, Torino (TO)  
P.IVA e C.F. 12336940015

Oggetto: CONNESSIONE DI RETE

Titolo: SEZIONI E PARTICOLARI PLANIMETRIA DI INTERVENTO 11

Il Progettista



Ing. Silvio Mario Bauducco

Data	Emis.	Aggiornamento	Data	Contr.	Data	Autor.	SCALA: 1/v
07/2023	PO	Emissione	07/2023	MP	07/2023	SMB	FORMATO: A0
							OTTOBRE 2023

Commissa	Tp. Impianto	Fase Progetto	Disciplina	Tp. Doc.	Titolo	N. Elab.	REV
22102	EO	C	EL	D	03	0025	A

RICERCA, SVILUPPO E COORDINAMENTO IMPIANTI EOLICI E FOTVOLTAICI A CURA DI:

**EMME CONSULTING**

Sede Amministrativa e Operativa  
via Benetton, 14 10152, Torino (TO)  
tel. 011 5621113 - 011 6059015 e-mail: amministrazione@emmec.it  
e-mail: emmec@emmec.it

Geom. Domenico Bresciano

PROGETTAZIONE EDILE, AMBIENTALE, STRUTTURALE ED IMPIANTISTICA A CURA DI:

**BAUTEL**

Sede Amministrativa: via Marconi, 23 10124, Moncalieri (TO)  
tel. 011 6052113 - 011 6059015 e-mail: amministrazione@bautel.it  
Sede Operativa Torino - via Marconi, 23 10124, Moncalieri (TO)  
Sede Operativa Genova - via Barletta, 2/A 16121, Genova (GE)

I Tecnici:  
Coor. gruppo di progettazione: Ing. Silvio Mario Bauducco  
Collaboratori:  
Geom. Benozzi Emanuele  
Per. Ind. Biasin Emanuele  
Ing. Occhiuto Felice  
Arch. Ostino Paolo  
Arch. Pelleri Martina

FILE: connessione BAIE 2023\_10\_01.dwg

TUTTI I DIRITTI SONO RISERVATI. Questo documento è di proprietà esclusiva del progettista ed indicato su quale si riserva ogni diritto. Permette questo documento non può essere copiato, riprodotto, comunicato o divulgato ad altri o usato in qualsiasi maniera, nemmeno per fini sperimentali, senza autorizzazione scritta dal stesso progettista.